


Leht 3 VT1991 Rootsiküla

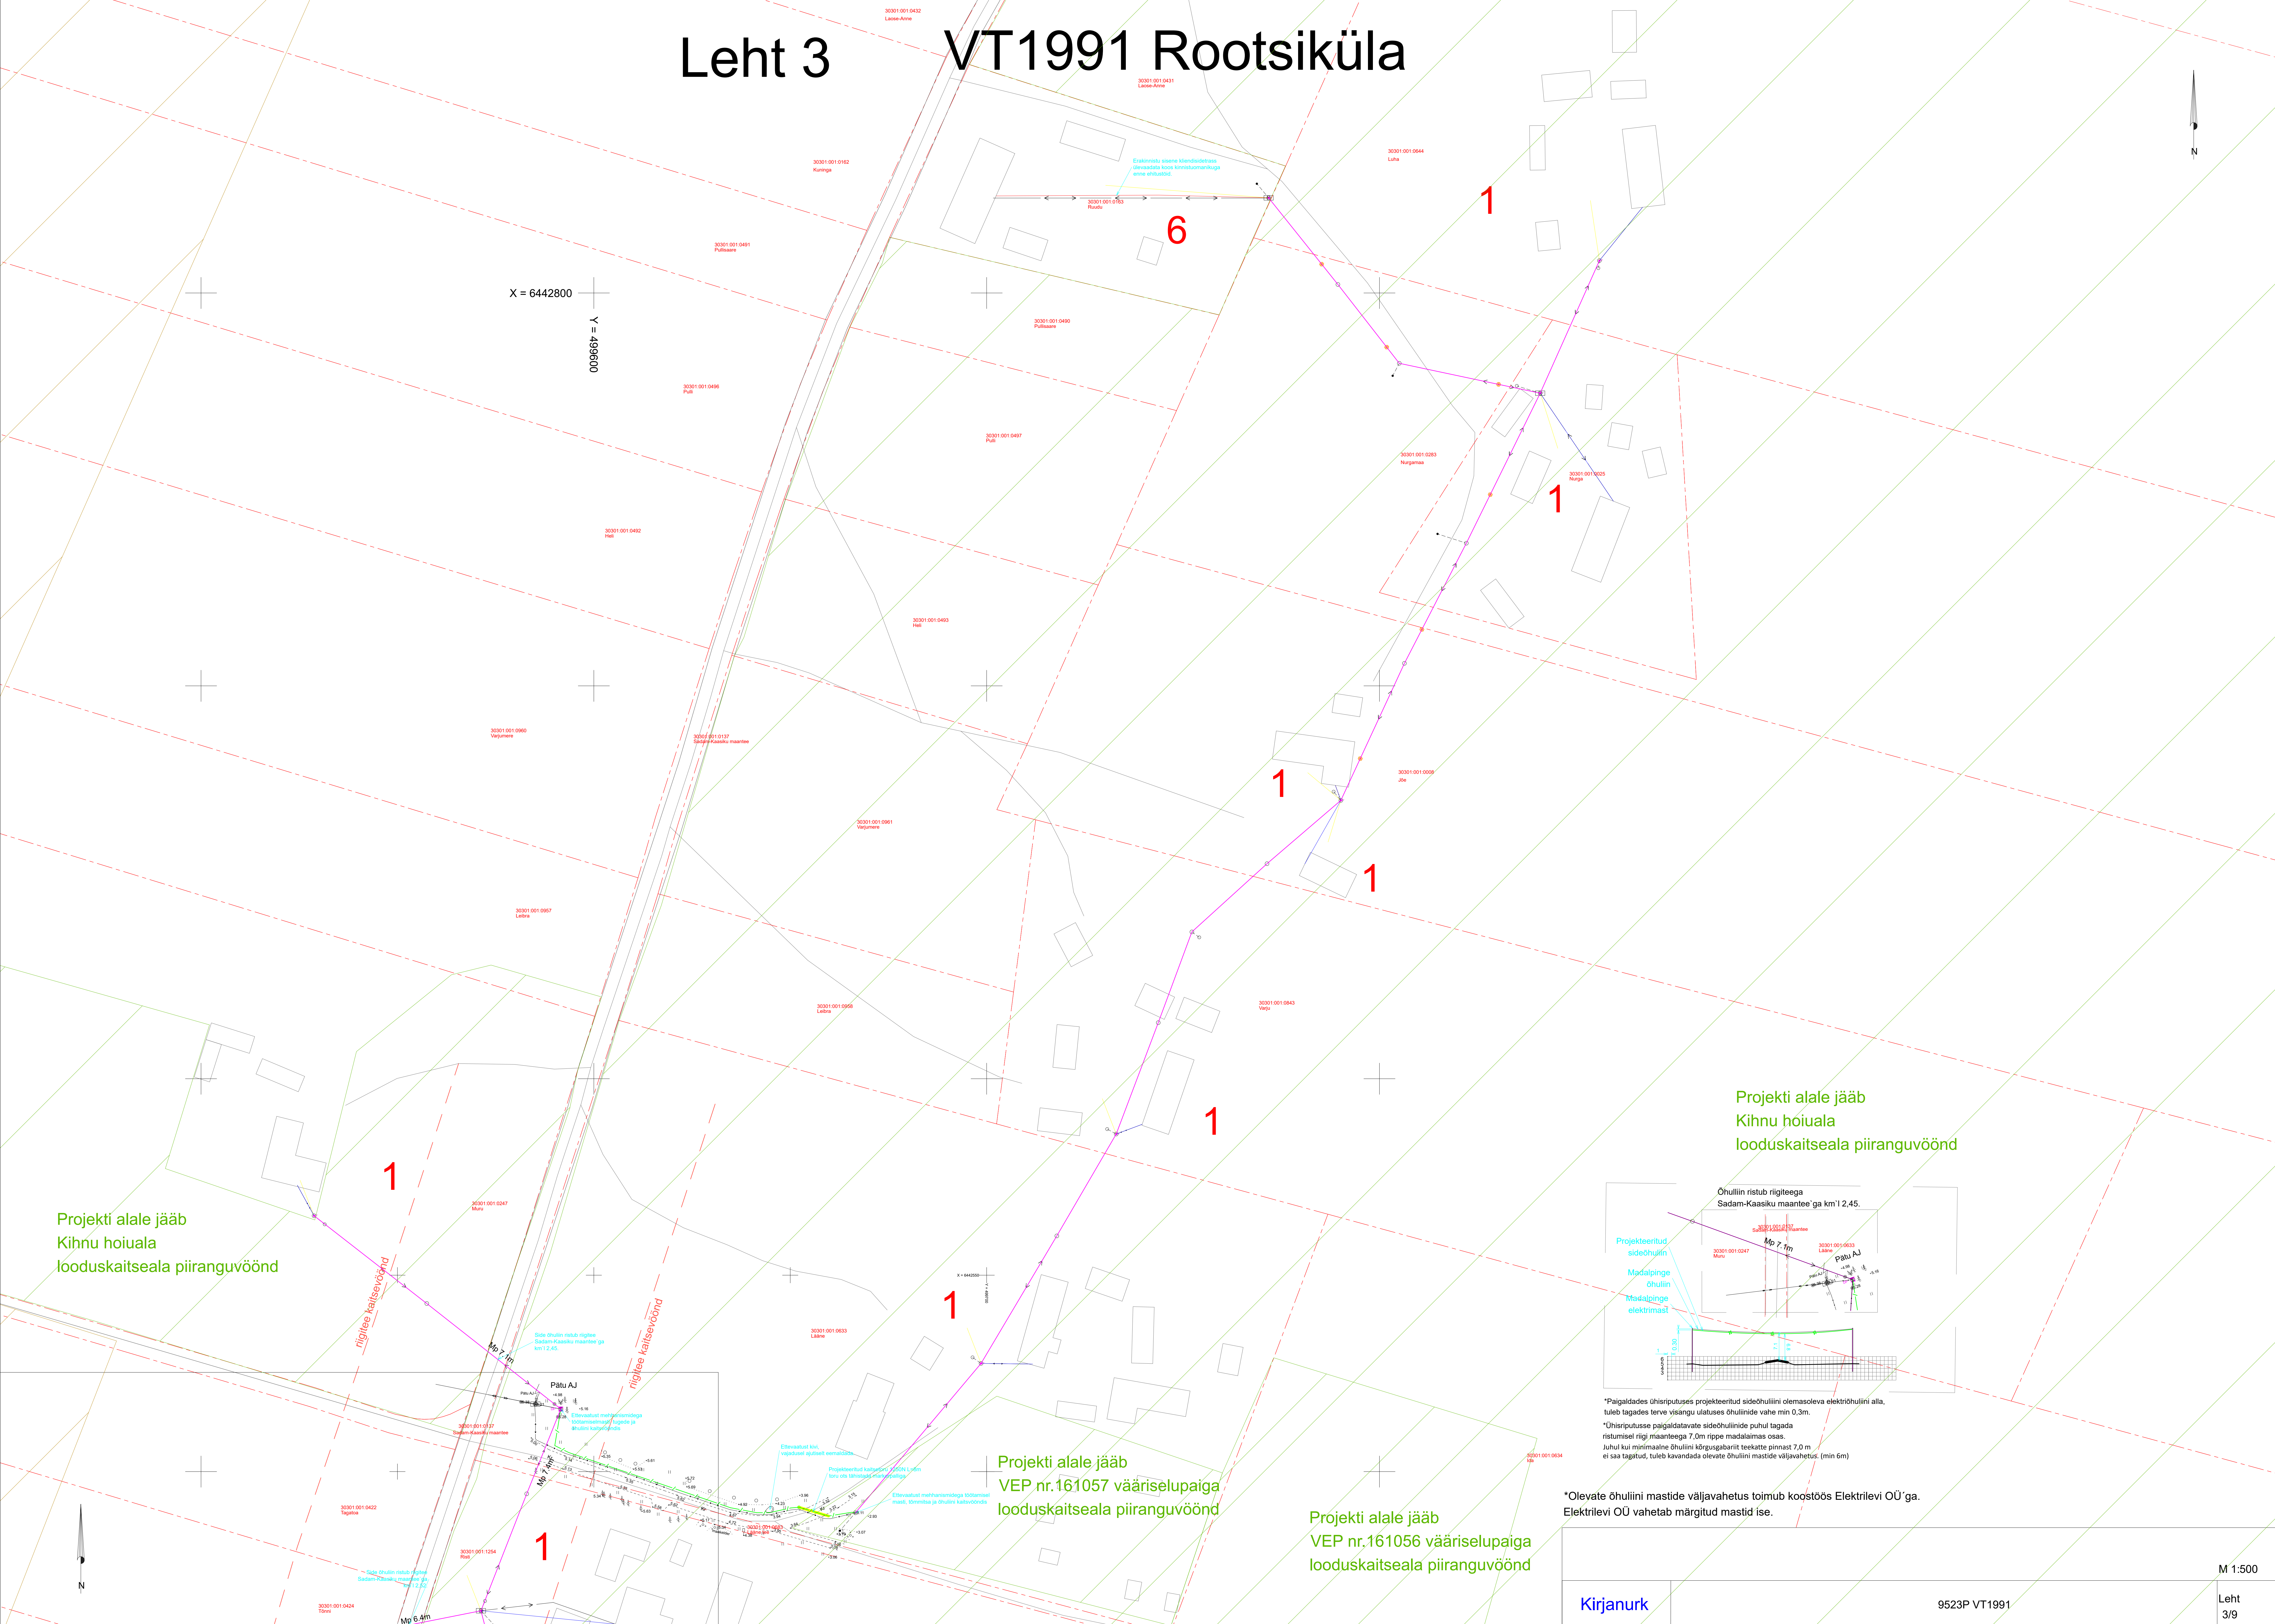


Projekti alale jääb
Kihnu hoiuala
looduskaitseala piiranguvöönd

Projekti alale jääb
Kihnu hoiuala
looduskaitseala piiranguvöönd

Projekti alale jääb
VEP nr.161057 vääriselupaiga
looduskaitseala piiranguvöönd

Projekti alale jääb
VEP nr.161056 vääriselupaiga
looduskaitseala piiranguvöönd

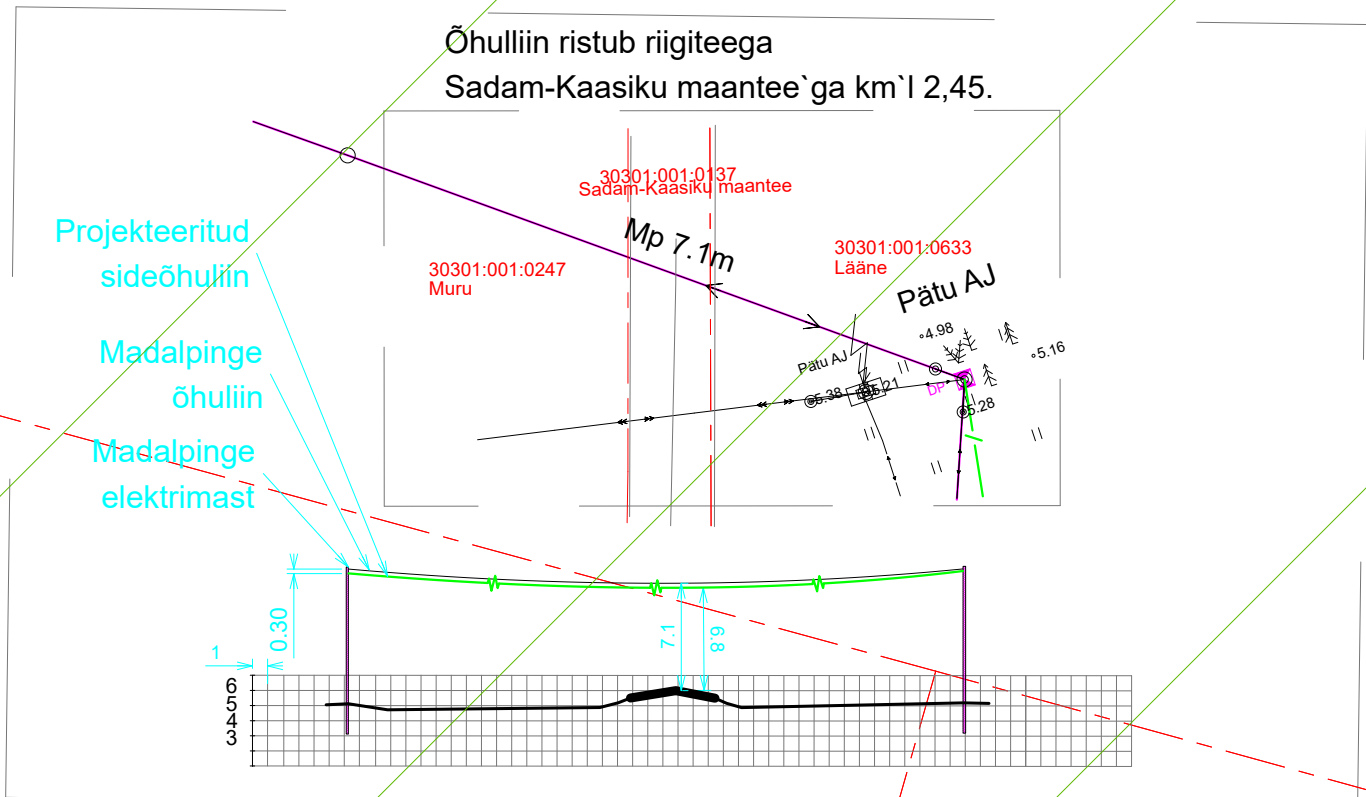

*Paigaldades ühisriputuses projekteeritud sideõhuliini olemasoleva elektrihüliini alla, tuleb tagades terve visangu ulatuses õhuliinide vahe min 0,3m.
*Ühisriputusse paigaldatavate sideõhuliinide puhul tagada ristumisel riigi riisanteega 7,0m riipe madalaimas osas. Juhul kui minimaalne õhuliini kõrgusgarantii teekatte pinnast 7,0 m ei saa tagatud, tuleb kavandada olevate õhuliini mastide väljavahetus. (min 6m)

*Olevate õhuliini mastide väljavahetus toimub koostöös Elektrilevi OÜ'ga. Elektrilevi OÜ vahetab märgitud mastid ise.