

TINGMÄRGID:

- Projekteeritud mastalajaam

- Projekteeritud puitmast

- Projekteeritud tõmmits

- Projekteeritud mastalajaama jaotuskilp

- Projekteeritud 0,4 maakabel



- Projekteeritud 0,4 kV õhuliin

- Olemasolev 15 kV õhuliin

- Olemasolev 0,4 kV õhuliin

- Drenaažitrass

- Katastripiir

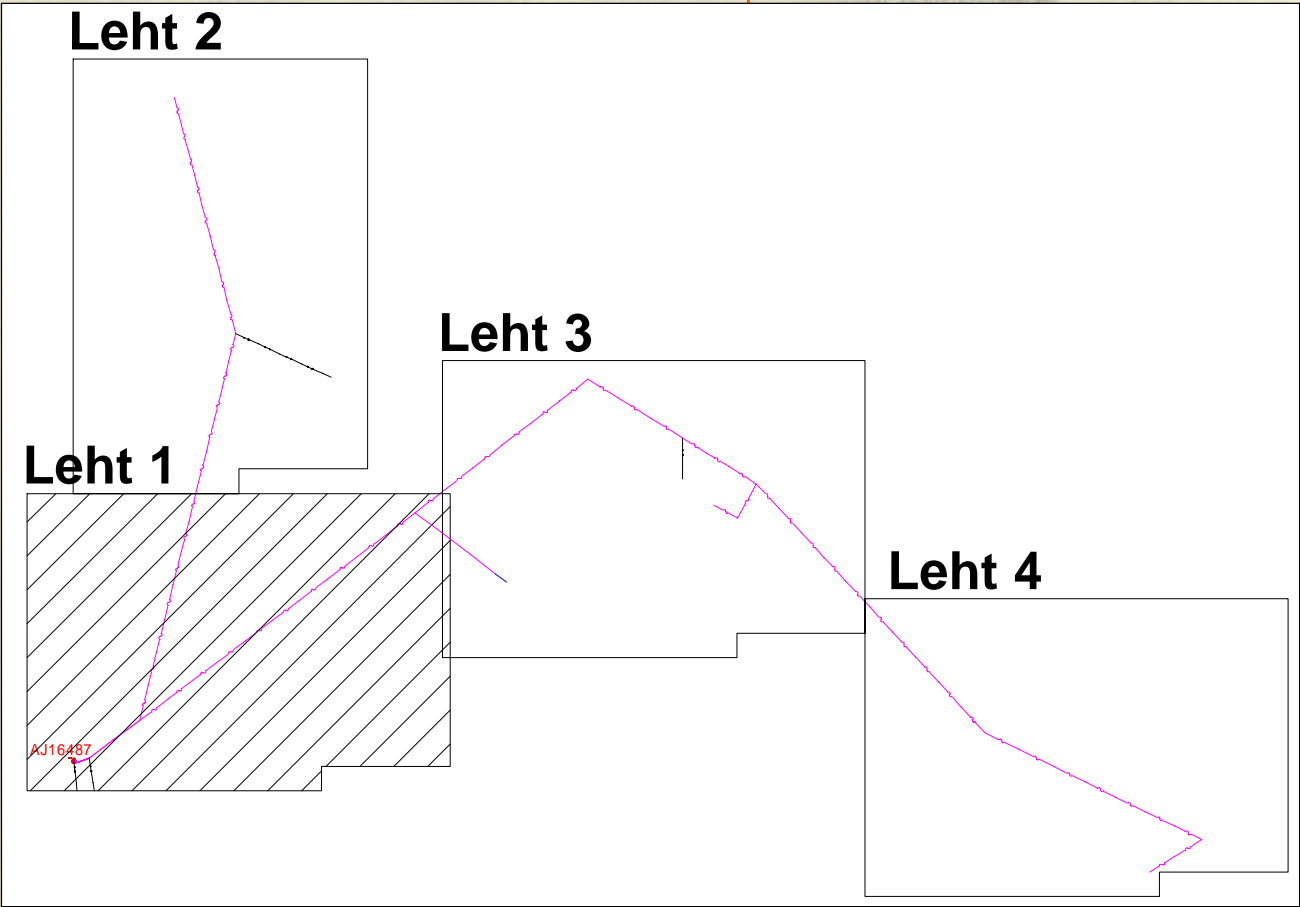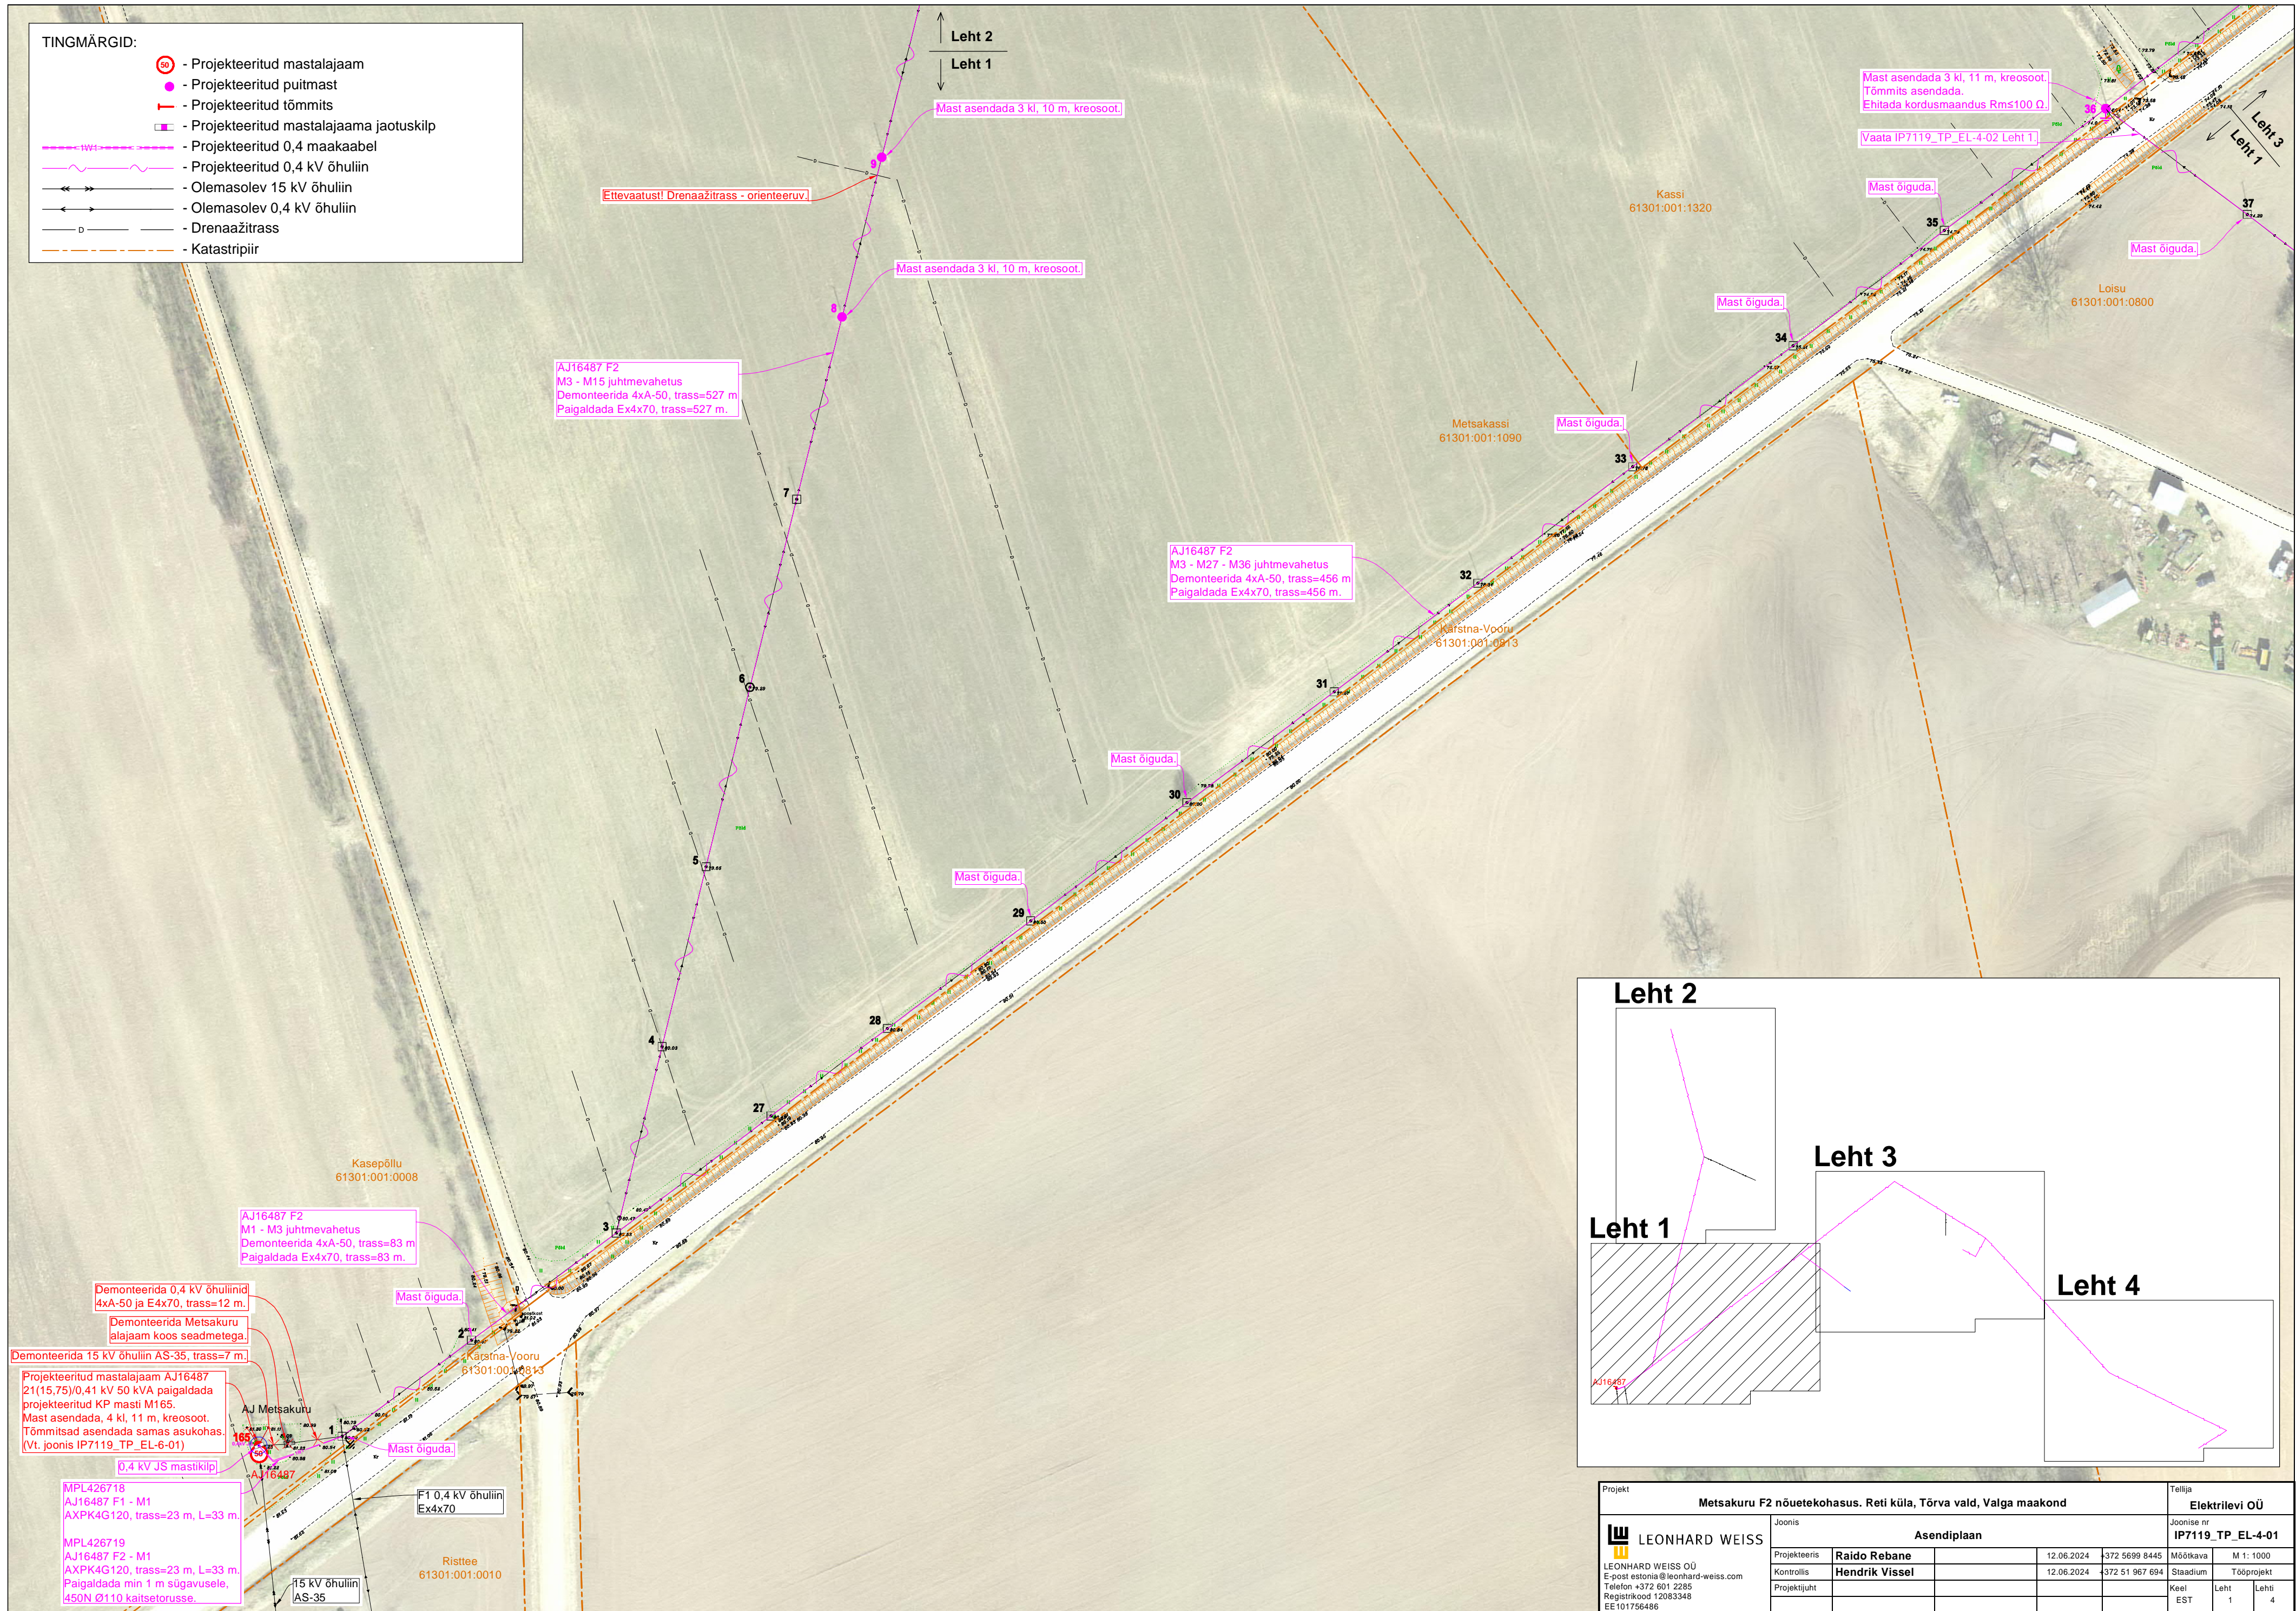

Projekt				Tellija			
Metsakuru F2 nõuetekohasus. Reti küla, Tõrva vald, Valga maakond				Elektrilevi OÜ			
Joonis				Joonise nr			
Asendiplan				IP7119_TP_EL-4-01			
Projekteeris	Raido Rebane	12.06.2024	372 5699 8445	Mõõtkaava	M 1: 1000		
Kontrollis	Hendrik Vissel	12.06.2024	372 51 967 694	Staadium	Tööprojekt		
Projekti juht				Keel	Leht	Lehti	
				EST	1	4	

Mastile paigaldada distantssklambritega kaabli allaviik + kuumkahanev otsamuhv ja termokahanevad torud. Ehitada kordusmaandus Rms100 Ω.

Mast õiguda.

Mast õiguda.

Mast õiguda.

Mast õiguda.

AJ16487 F2
M15 - M19 - M26 juhtmevahetus
Demonteerida 3xA-25, trass=323 m
Paigaldada Ex4x70, trass=323 m.

Mast õiguda.

Mast õiguda.

Ehitada kordusmaandus Rms100 Ω.

Mast õiguda.

Olemasolev 0,4 kV õhuliin
Ex4x50


Metsakassi
61301:001:1090


Kassi
61301:001:1320

TINGMÄRGID:

- Projektteeritud 0,4 kV õhuliin
- Olemasolev 0,4 kV õhuliin
- Drenaažitrass
- Katastripiir

Projekt						Tellija	
Metsakuru F2 nõuetekohasus. Reti küla, Tõrva vald, Valga maakond						Elektrilevi OÜ	
Joonis						Joonise nr	
Asendiplaan						IP7119_TP_EL-4-01	
Projekteeris	Raido Rebane	12.06.2024	372 5699 8445	Mõõtka	M 1: 1000		
Kontrollis	Hendrik Vissel	12.06.2024	372 51 967 694	Stadium	Tööprojekt		
Projekti juht				Keel	Leht	Leht	
				EST	2	4	

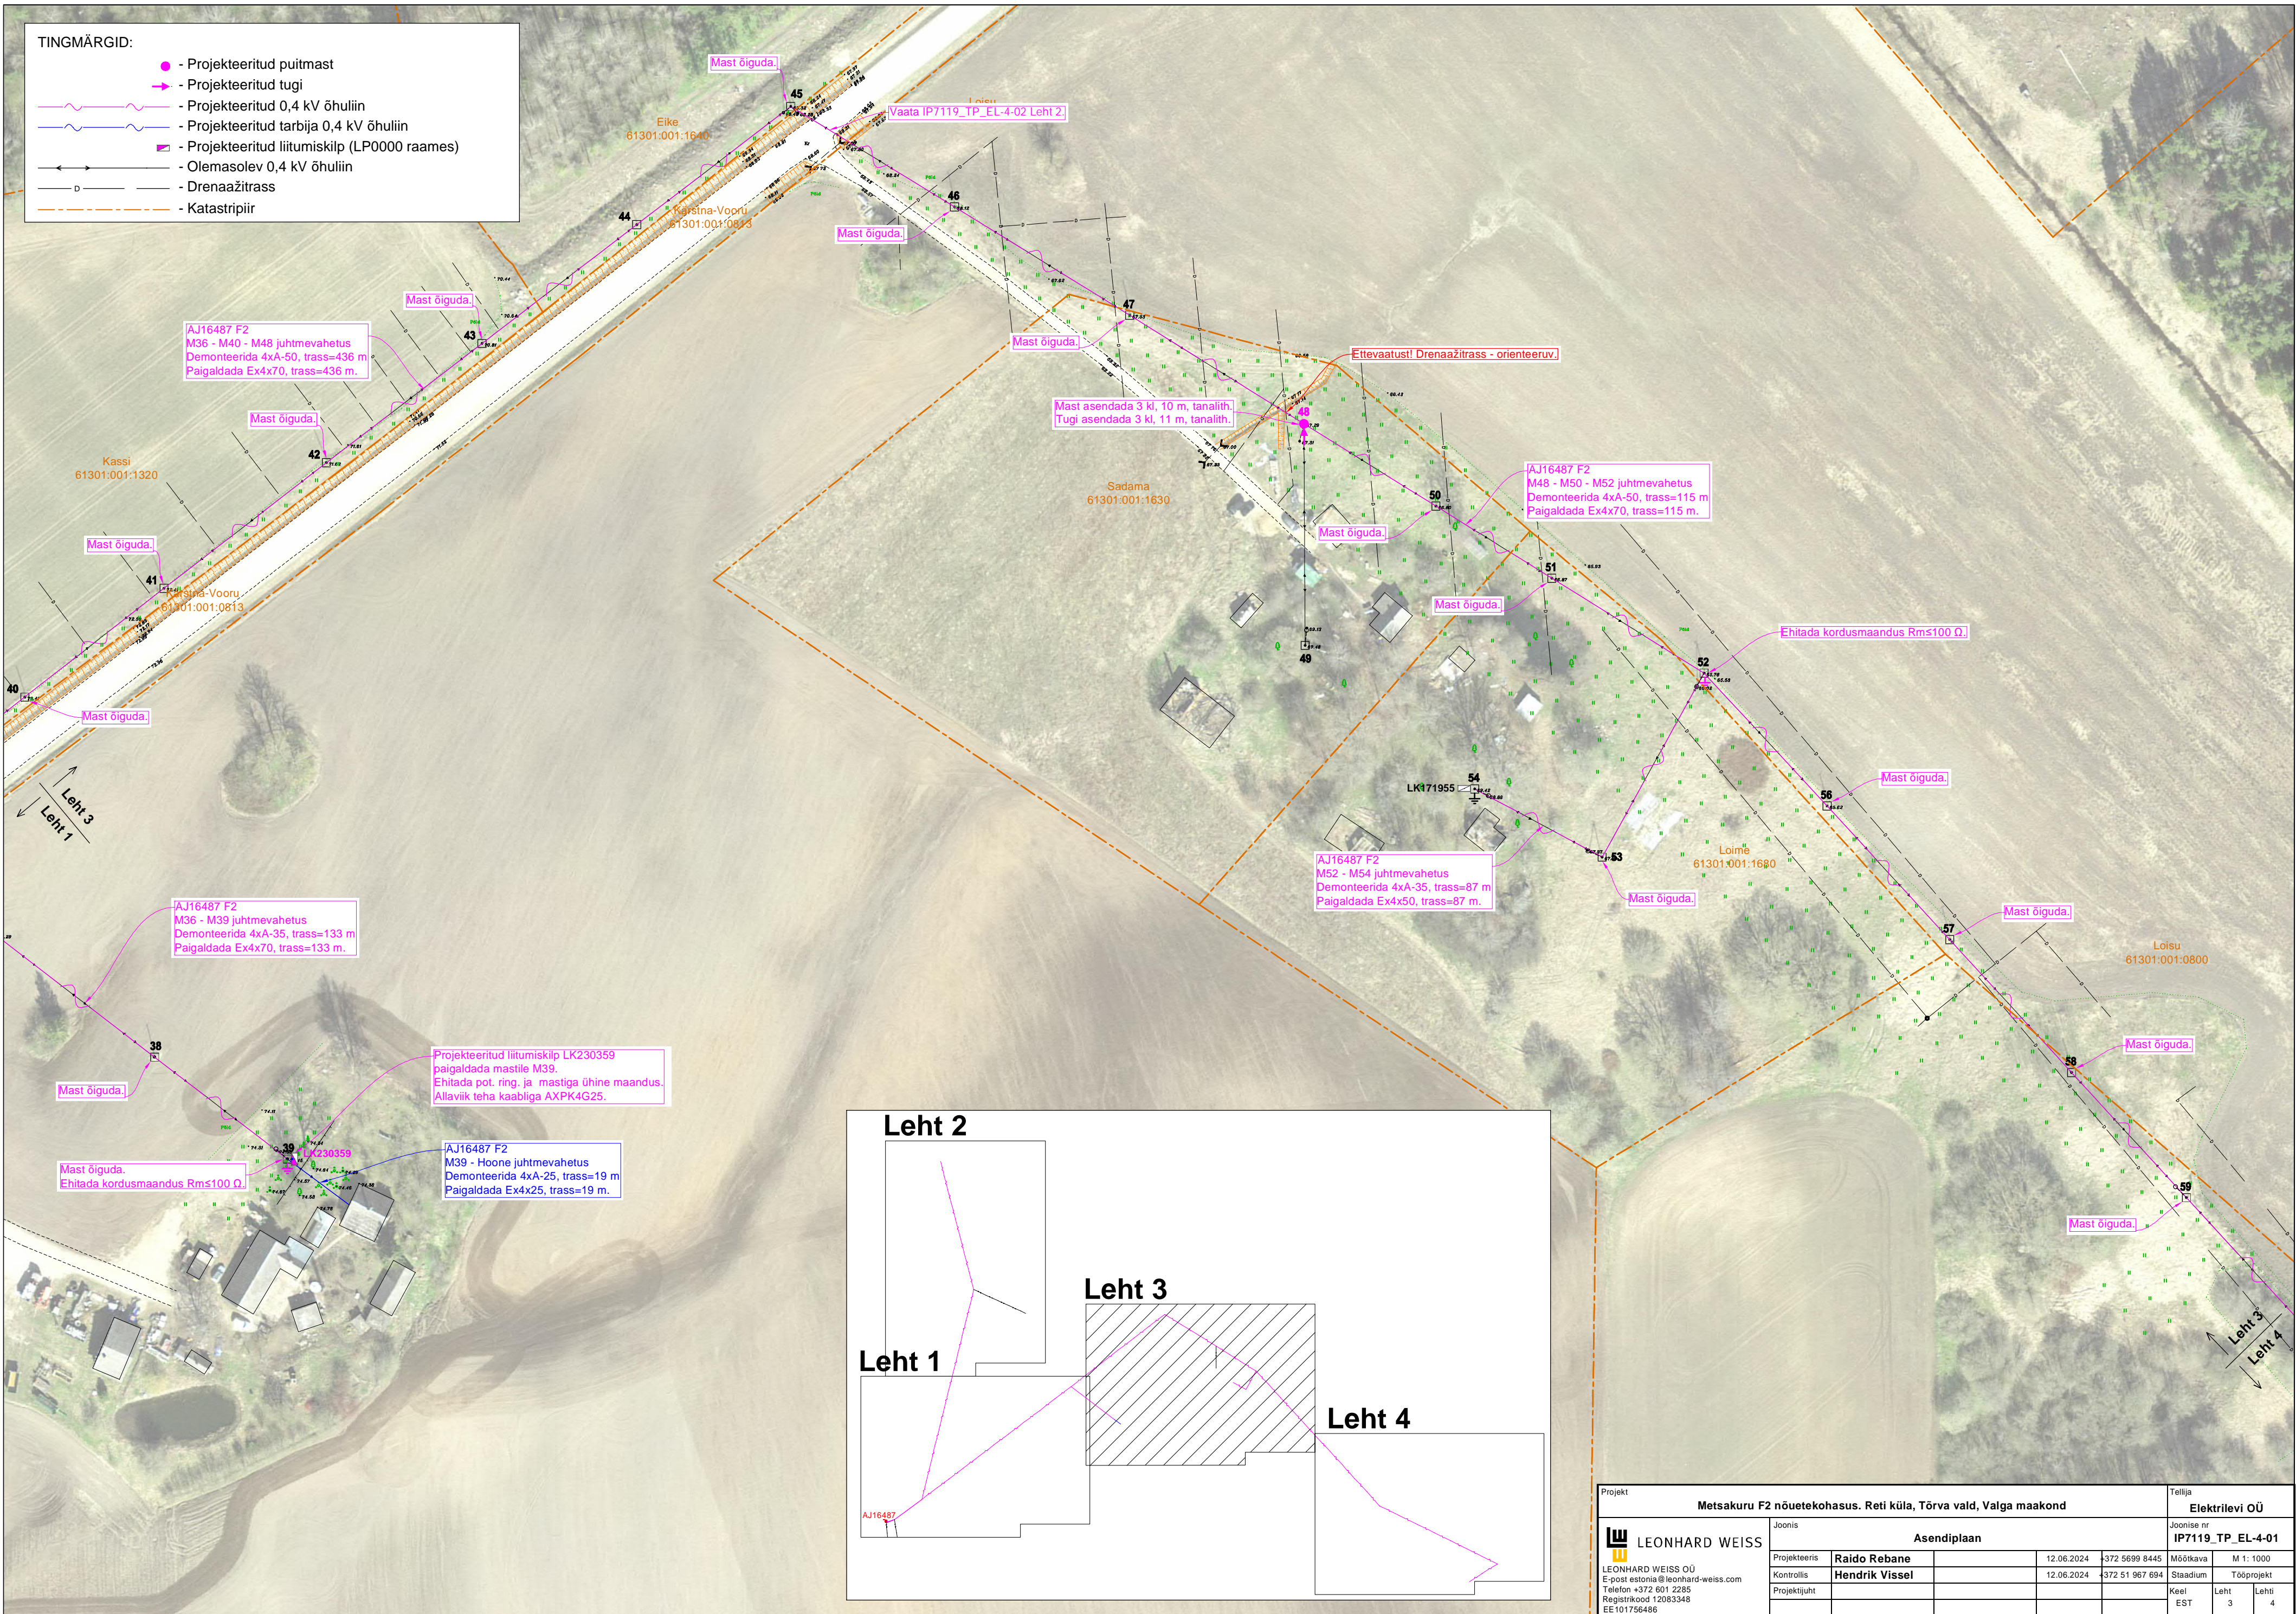

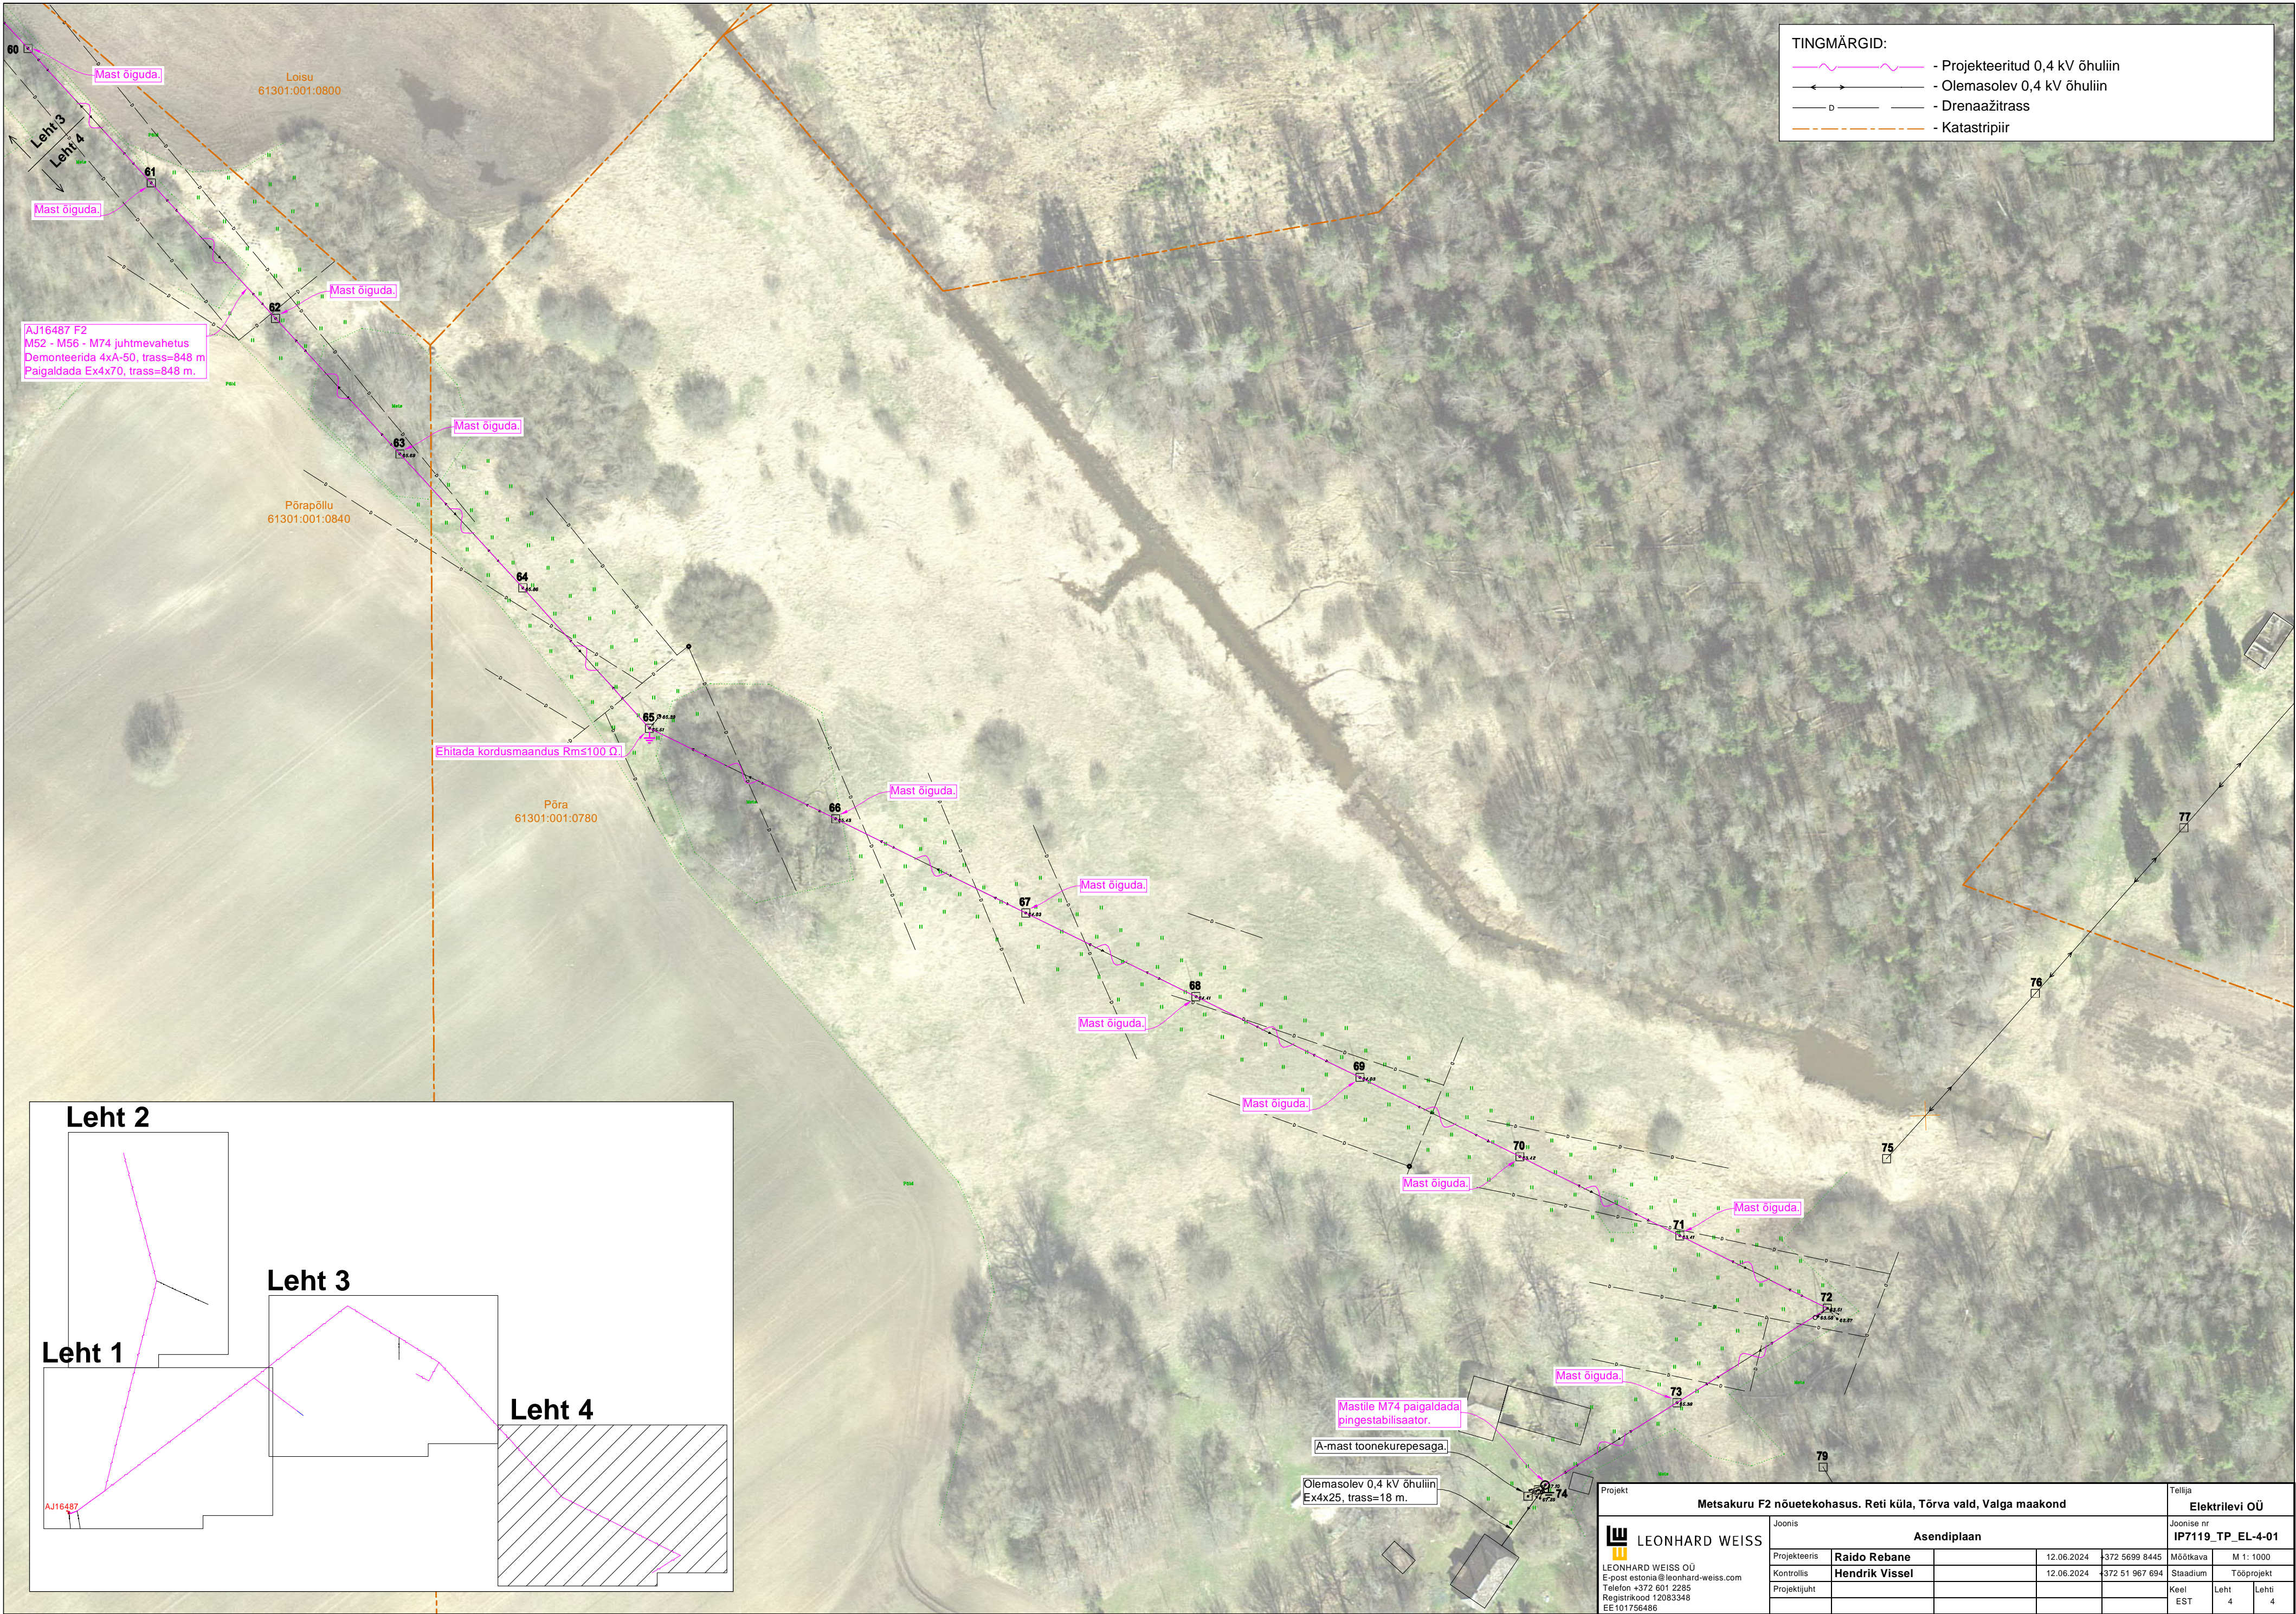

Projekt				Tellija			
Metsakuru F2 nõuetekohasus. Reti küla, Tõrva vald, Valga maakond				Elektrilevi OÜ			
Joonis				Joonise nr			
Asendiplaan				IP7119_TP_EL-4-01			
Projekteeris	Raido Rebane	12.06.2024	372 5699 8445	Mõõtkava	M 1: 1000		
Kontrollis	Hendrik Vissel	12.06.2024	372 51 967 694	Staadium	Tööprojekt		
Projekti juht				Keel	Leht	Lehti	
				EST	4	4	

LEONHARD WEISS
E-post: estonia@leonhard-weiss.com
Telefon: +372 601 2285
Registrikood: 12083348
EE101756486