
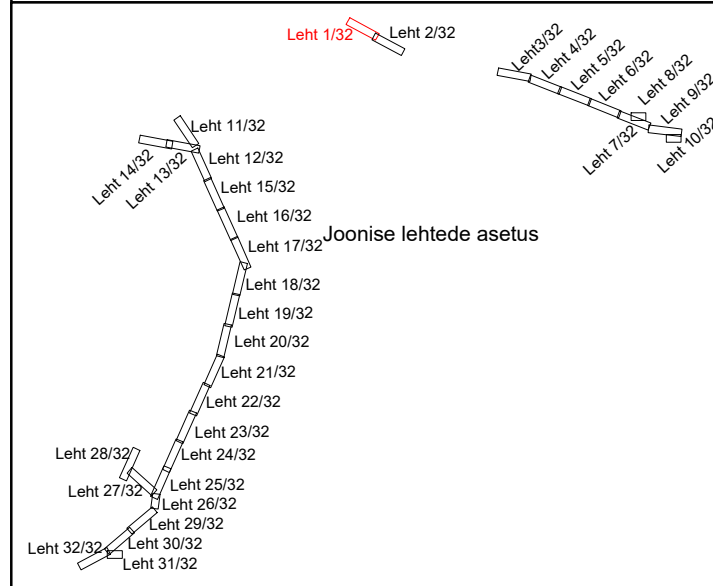


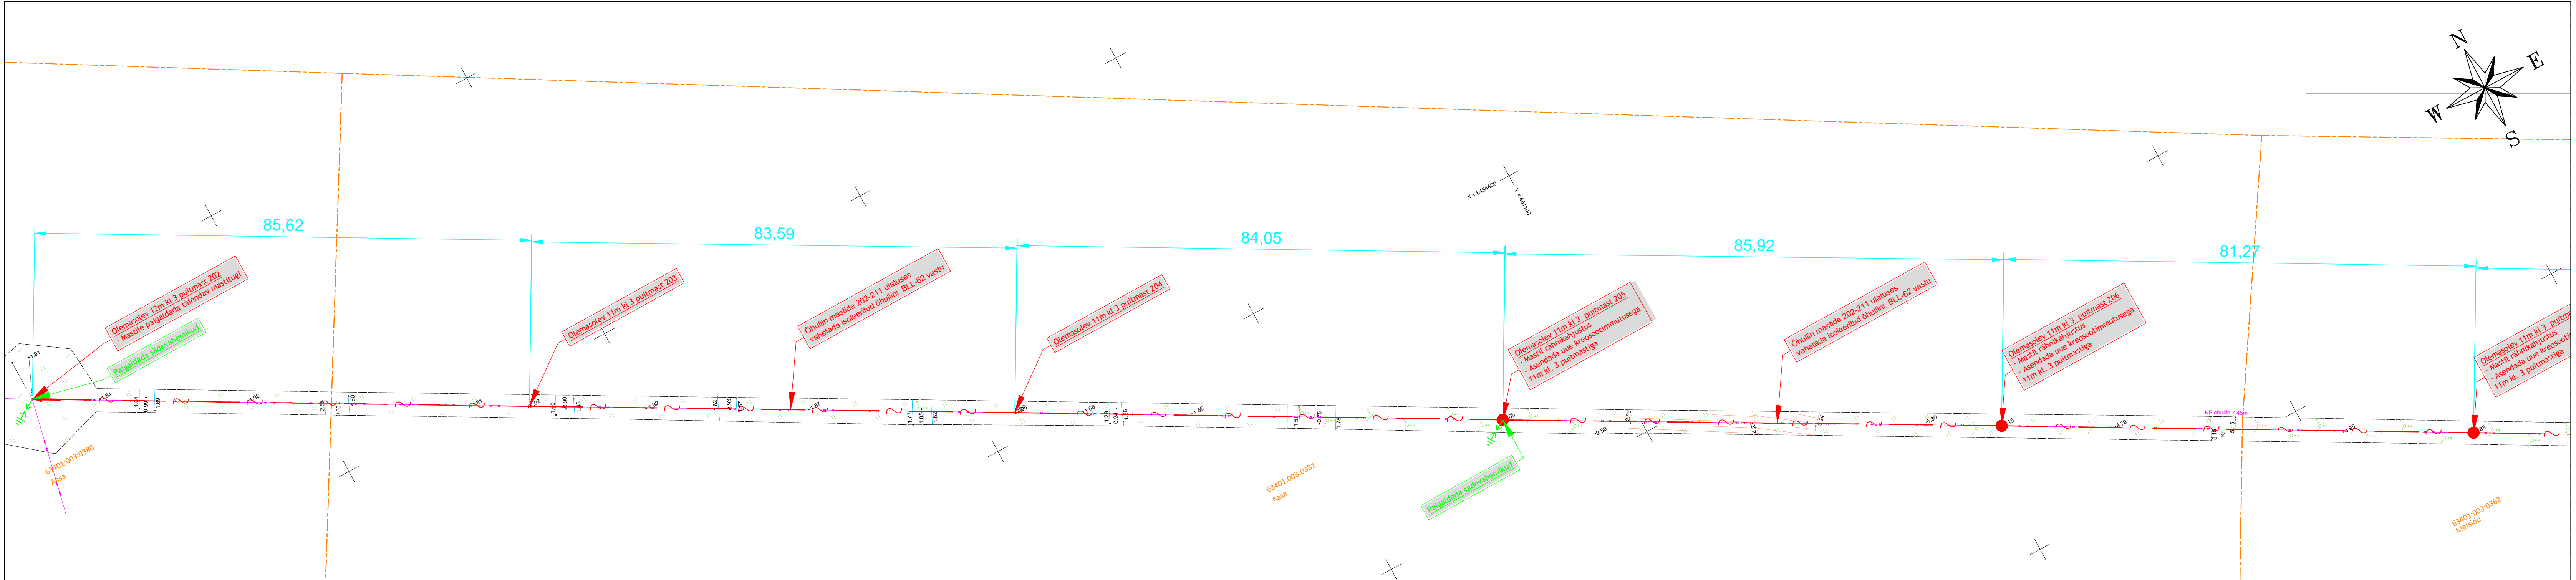


Märkused:


- Katted taastada vastavalt Majandus- ja kommunikatsiooniministri 03.08.2015 määrusele nr.101 "Tee ja teetööde kvaliteedinõuded".
- Kaabli paigaldamisel jälgida standardi ning tootja poolt lubatud paanderadiuseid, tõmbejõudusid ja teisi paigaldustingimusi.
- Kaablid paigaldada min. 1,0m sügavusele. Riigitee alla jäävad kaablid paigaldada vähemalt 1,5m allapoole teepinnast. Haljasala all peab kaabel jääma vähemalt 1,0m sügavusele. (Riigitee nõlvale lähemale kui 1,0m paigaldades 1,2m sügavusele maapinnast). Kaablid paigaldada kaitsetorusse 750N. Kui kaabli paigaldamiseks kasutatakse kinnisel meetodil sundpuurimist siis peab kasutama kaitsetoru 1250N. Kui kaabel paigaldatakse paepinnasesse, siis peab paigaldussügavus olema vähemalt 0,6m ja süvistatud pae sisse ning kaabel tuleb paigaldada täiendavalt 750N tugevusega kaitsetorusse.
- Livapadi kivisest pinnases või kui kaevikupõhi jäetakse tasandamata.
- Tagastäitmisel pinnas tihendada.
- Kommunikatsioonide kaitsetsoonis (2m) kaevetööd teostada käsitsi.
- Pärast töid taastada pinnase ja teede endine olukord ning korrastada ehitusjärgid (k.a. pinnasalad, kus pole eraldi taastamise viirustust).

MÄRKUSED 2:

- Enne tööde alustamist kutsuda kohale Elektrilevi OÜ ja teiste kommunikatsioonide esindajad ning määrata ristuvate trasside täpsed asukohad ja sügavused.
- Käesolevat joonist käsitleda lahutamatu osana projektdokumentatsiooni teiste jooniste ning projekti seletuskirjaga.
- Töödel järgida Elektrilevi OÜ ja valmistajatehaste kehtivaid nõudeid (sh 0,4...20kV võrgustandard).
- Arvestada kooskõlastuste tingimustega.

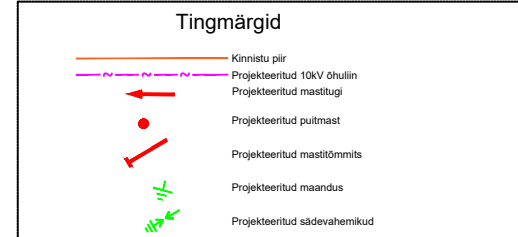


Muudatuse nr	Kuupäev	Projekteerija	Vastutav spetsialist	Selgitus
Projekteerija		Töö nimetus		Töö tellija
 Keskonnaprojekt ENGINEERING & CONSULTATIONS OÜ KESKKONNAPROJEKT A: Ringtee 12, 51013 Tartu T: +372 7305 060 E: kp@keskkonnaprojekt.ee MTR reg nr EL10769210-0001		Orissaare-Tornimäe rek		Elektrilevi OÜ
Joonise nimetus		Töö väljaandmise aeg		
Asendiplaan		01.04.2026		
Joonise digiaadress		IP9293_TP_EL-4-01_Asendiplaan.d		
Kontrollis		Objekti aadress		Projekti staadium
M. Uiboupin		Saaremaa vald, Saare maakond		Töö number
Projekteeris				TP
K. Loite				Möötkava
				1:500
				Joonise number
				IP9293
				EL-4-01

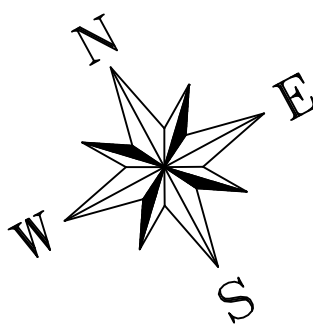



- [illegible]

MÄRKUSED 2:

- MARKUSÜZ 2:
1. Enne tööd alustamist kutsuda kohale Elektrilevi OÜ ja teiste kommunikatsioonide esindajad ning määrata ristuvate trasside täpsed asukohad ja sügavused.
 2. Kaesolevat joonist käsitleda lahutamatu osana projektdokumentatsiooni teiste jooniste ning projekti seletuskirjaga.
 3. Töödel järgida Elektrilevi OÜ ja valmistajatehaste kehtivaid nõudeid (sh 0,4...20kV Võrgustandard).
 4. Arvestada kooskõlastuste tingimustega.

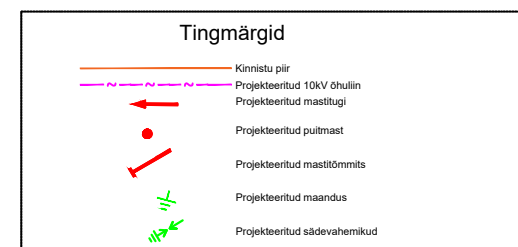

Muudatuse nr	Kuupäev	Projekteerija	Vastutav spetsialist	Selgitus	
Projekteerija  Keskkonnaprojekt ENGINEERING & CONSULTATIONS OÜ KESKKONNAPROJEKT A: Ringtee 12, 51013 Tartu T: +372 7305 060 E: kp@keskkonnaprojekt.ee MTR reg nr EL10769210-0001			Töö nimetus Oriissaare-Tornimäe rek	Töö tellija Elektrilevi OÜ	
			Joonise nimetus Asendiplaan	Töö väljaandmise aeg 01.04.2026	
				Joonise digiaadress IP9293_TP_EL-4-01_Ase	
Kontrollis M. Uibopuin	Allkiri /allkirjastatud digitaalselt/	Objekti aadress Saaremaa vald, Saare maakond	Projekti staadium TP	Töö number IP9293	
Projekteeris K. Loite	Allkiri /allkirjastatud digitaalselt/		Mõõtkaava 1:500	Joonise number EL-4-01	

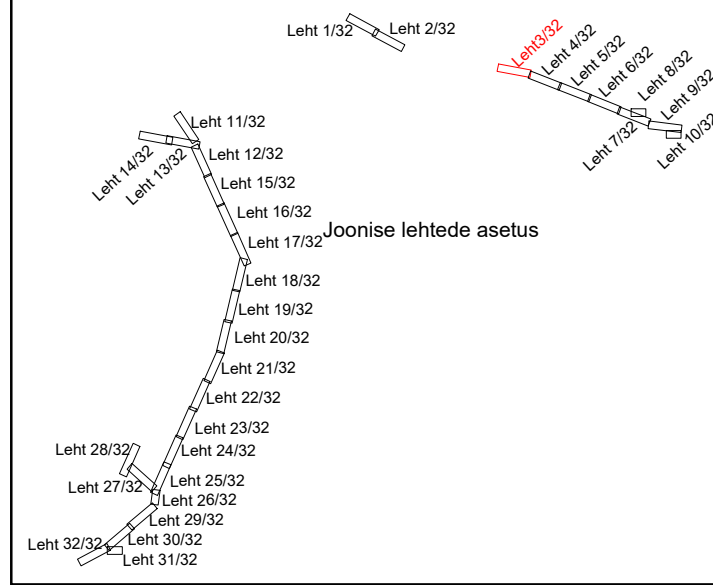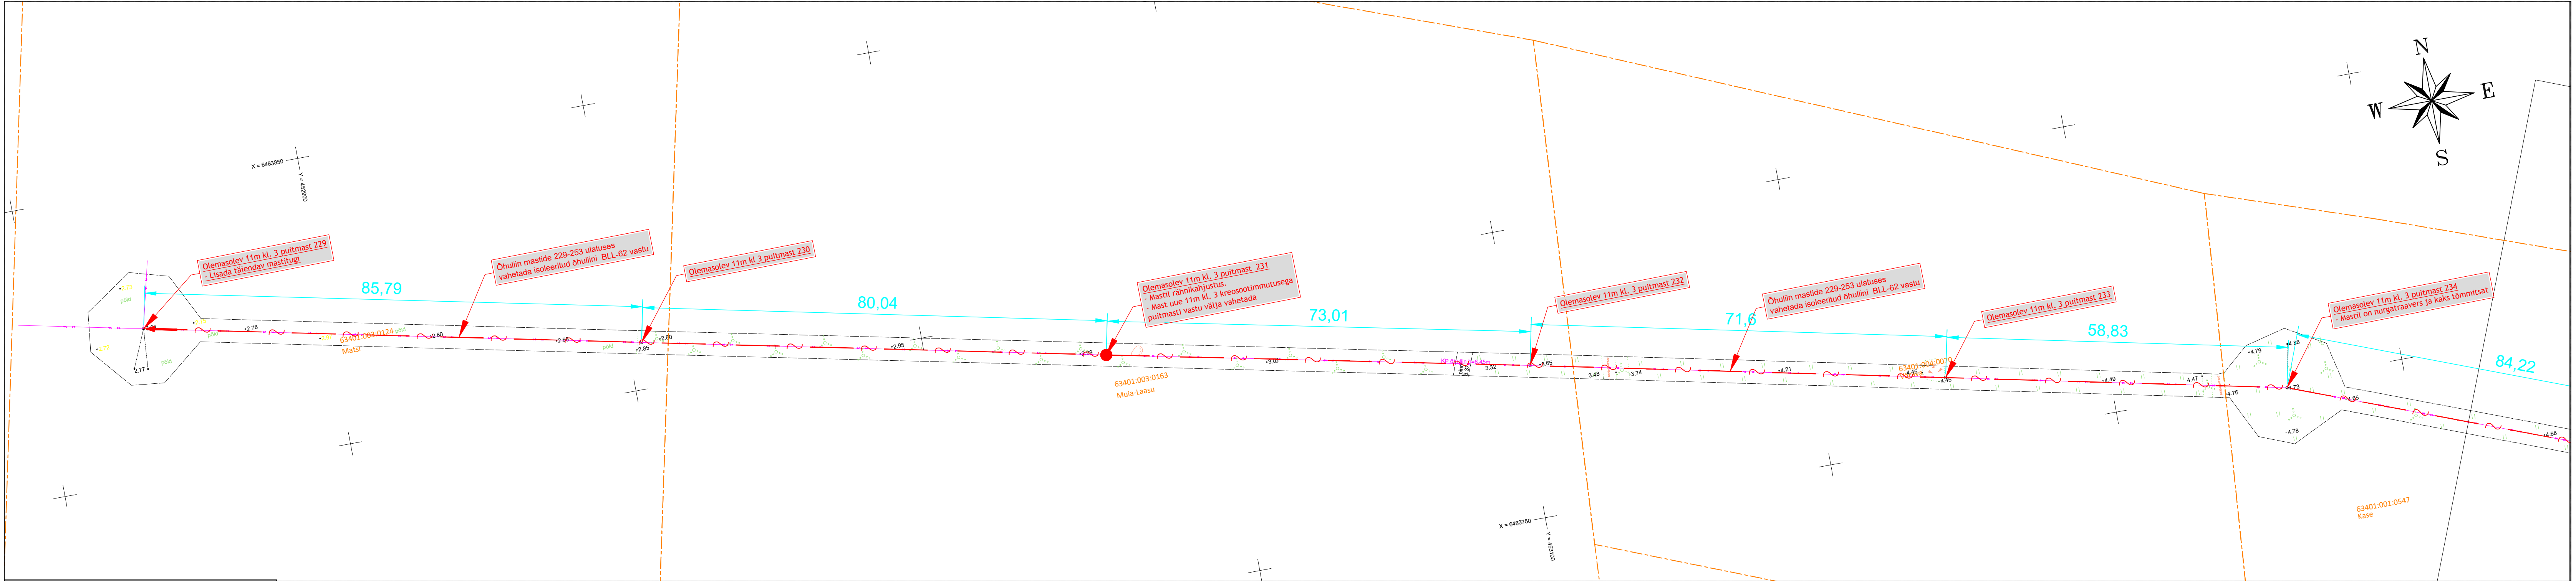


Märkused:



- Katted taastada vastavalt Majandus- ja kommunikatsiooniministri 03.08.2015 määrusele nr.101 "Tee ja teetööde kvaliteedinõuded".
- Kaabli paigaldamisel jälgida standardi ning tootja poolt lubatud painderaadiuseid, tõmbejõudusid ja teisi paigaldustingimusi.
- Kaablid paigaldada min. 1,0m sügavusele. Riigetee alla jäävad kaablid paigaldada vähemalt 1,5m allapoole teepinnast. Haljasala all peab kaabel jääma vähemalt 1,0m sügavusele. (Riigetee nõlvale lähemale kui 1,0m paigaldades 1,2m sügavusele maapinnast). Kaablid paigaldada kaitsetorusse 750N. Kui kaabli paigaldamiseks kasutatakse kinnisel meetodil sundpuurimist siis peab kasutama kaitsetoru 1250N. Kui kaabel paigaldatakse paepinnasesse, siis peab paigaldussügavus olema vähemalt 0,6m ja süvistatud pae sisse ning kaabel tuleb paigaldada täiendavalt 750N tugevusega kaitsetorusse.
- Liivapadi kivisest pinnasest või kivi kaevikupõhi jäetakse tasandamata.
- Tagastäitmisel pinnas tihendada.
- Kommunikatsioonide kaitsetsoonis (2m) kaevetööd teostada käsitsi.
- Pärast töid taastada pinnase ja teede endine olukord ning korrastada ehitusjäljed (k.a. pinnasalad, kus pole eraldi taastamise viirustust).

MÄRKUSED 2:

- Enne tööde alustamist kutsuda kohale Elektrilevi OÜ ja teiste kommunikatsioonide esindajad ning määrata ristuvate trasside täpsed asukohad ja sügavused.
- Käesolevat joonist käsitleda lahutamatu osana projektdokumentatsiooni teiste jooniste ning projekti seletuskirjaga.
- Töödeld järgida Elektrilevi OÜ ja valmistajatehaste kehtivaid nõudeid (sh 0,4...20kV võrgustandard).
- Arvestada kooskõlastuste tingimustega.

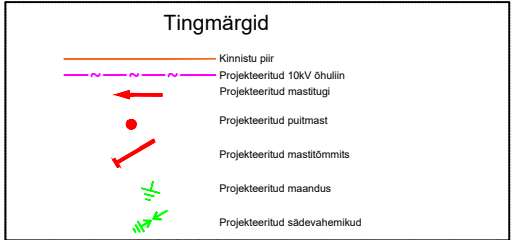

Muudatuse nr	Kuupäev	Projekteerija	Vastutav spetsialist	Selgitus
Projekteerija		Töö nimetus		Töö tellija
 Keskonnaprojekt ENGINEERING & CONSULTATIONS OÜ KESKKONNAPROJEKT A: Ringtee 12, 51013 Tartu T: +372 7305 060 E: kp@keskkonnaprojekt.ee MTR reg nr EL10769210-0001		Orissaare-Tornimäe rek		Elektrilevi OÜ
Joonise nimetus		Töö väljaandmise aeg		
Asendiplaan		01.04.2026		
Joonise digiaadress		IP9293_TP_EL-4-01_Asendiplaan.d		
Kontrollis M. Uiboupin	Allkiri /allkirjastatud digitaalselt/	Objekti aadress Saaremaa vald, Saare maakond	Projekti staadium	Töö number
			TP	IP9293
Projekteeris K. Loite	Allkiri /allkirjastatud digitaalselt/		Möötkava	Joonise number
			1:500	EL-4-01

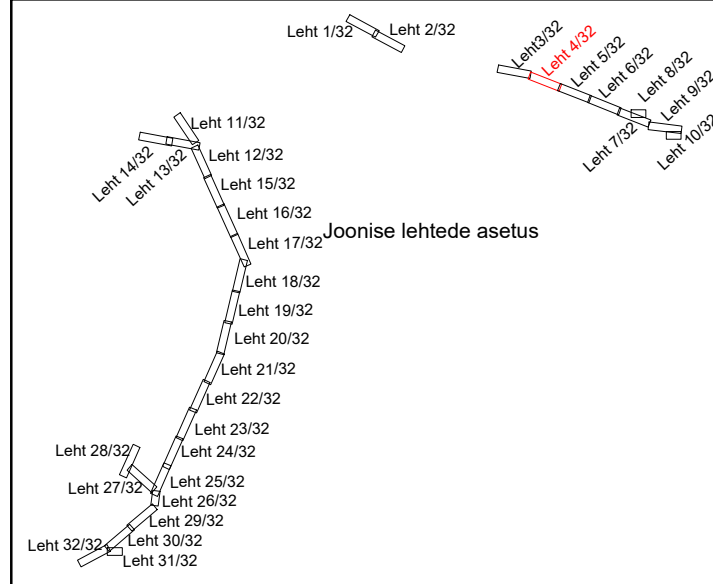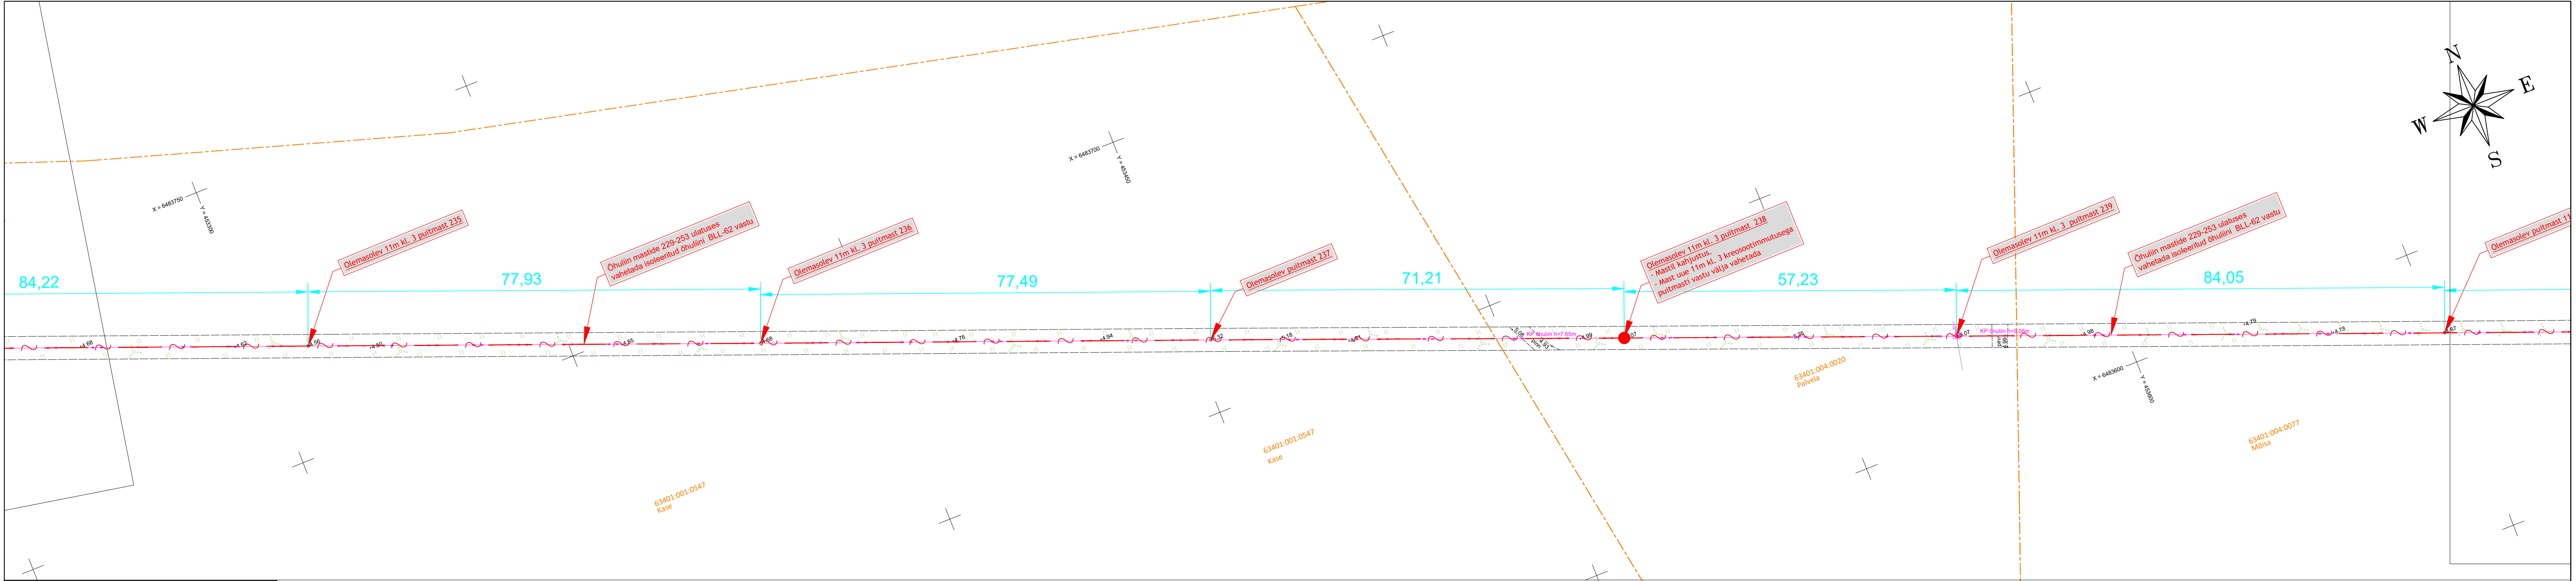

Märkused:



- Katted taastada vastavalt Majandus- ja kommunikatsiooniministri 03.08.2015 määrusele nr.101 "Tee ja teetööde kvaliteedinõuded".
- Kaabli paigaldamisel jälgida standardi ning tootja poolt lubatud painderaadiuseid, tõmbejõudusid ja teisi paigaldustingimusi.
- Kaablid paigaldada min. 1,0m sügavusele. Riigitee alla jäävad kaablid paigaldada vähemalt 1,5m allapoole teepinnast. Haljasala all peab kaabel jääma vähemalt 1,0m sügavusele. (Riigitee nõivale lähemale kui 1,0m paigaldades 1,2m sügavusele maapinnast). Kaablid paigaldada kaitsetoruse 750N. Kui kaabli paigaldamiseks kasutatakse kinnisel meetodil sundpuurimist siis peab kasutama kaitsetoru 1250N. Kui kaabel paigaldatakse paepinnasesse, siis peab paigaldussügavus olema vähemalt 0,6m ja süvistatud pae sisse ning kaabel tuleb paigaldada täielikult 750N tugevusega kaitsetoruse.
- Livapadi kivisest pinnases või kui kaevikupõhi jäetakse tasandamata.
- Tagastitõrjimiselt pinnas tihendada.
- Kommunikatsioonide kaitsetsoonis (2m) kaevetööd teostada käsitsi.
- Pärast töid taastada pinnase ja teede endine olukord ning korraldada ehitusjälg (k.a. pinnasalad, kus pole eraldi taastamise viirustust).

MÄRKUSED 2:

- Enne tööde alustamist kutsuda kohale Elektrilevi OÜ ja teiste kommunikatsioonide esindajad ning määrata ristuvate trasside täpsed asukohad ja sügavused.
- Käesolevat joonist käsitleda lahutamatu osana projektdokumentatsiooni teiste jooniste ning projekti seletuskirjaga.
- Töödeld järgida Elektrilevi OÜ ja valmistajatehaste kehtivaid nõudeid (sh 0,4...20kV võrgustandard).
- Arvestada kooskõlastuste tingimustega.

Tingimärgid	
	Komistatav pilt
	Projekteeritud 10kV ohuliin
	Projekteeritud mastipost
	Projekteeritud puitmast
	Projekteeritud mastiõõnits
	Projekteeritud mastis
	Projekteeritud sisetõrjehüü

Muudatuse nr	Kuupäev	Projekteerija	Vastutav spetsialist	Selgitus
Projekteerija		Töö nimetus		Töö tellija
Keskonnaprojekt ENGINEERING & CONSULTINGS OÜ KESKKONNAPROJEKT A: Ringtee 12, 51013 Tartu T: +372 7305 060 E: kp@keskkonnaprojekt.ee MTR reg nr EL10769210-0001		Orissaare-Tornimäe rek		Elektrilevi OÜ
		Joonise nimetus		Töö väljaandmise aeg
		Asendiplaan		01.04.2026
				Joonise digiaadress
				IP9293_TP_EL-4-01_Asendiplaan.d
Kontrollis		Objekti aadress		Projekti staadium
M. Uiboupin		Saaremaa vald, Saare maakond		TP
Projekteeris				Töö number
K. Loite				IP9293
				Joonise number
				1:500
				EL-4-01

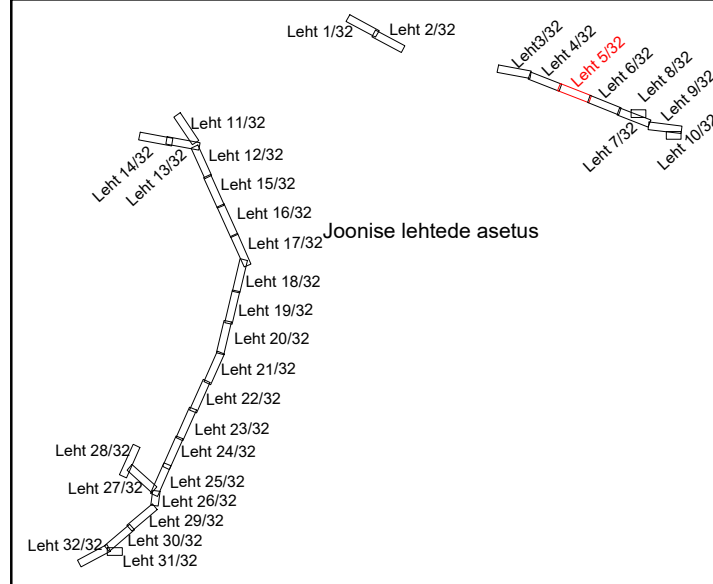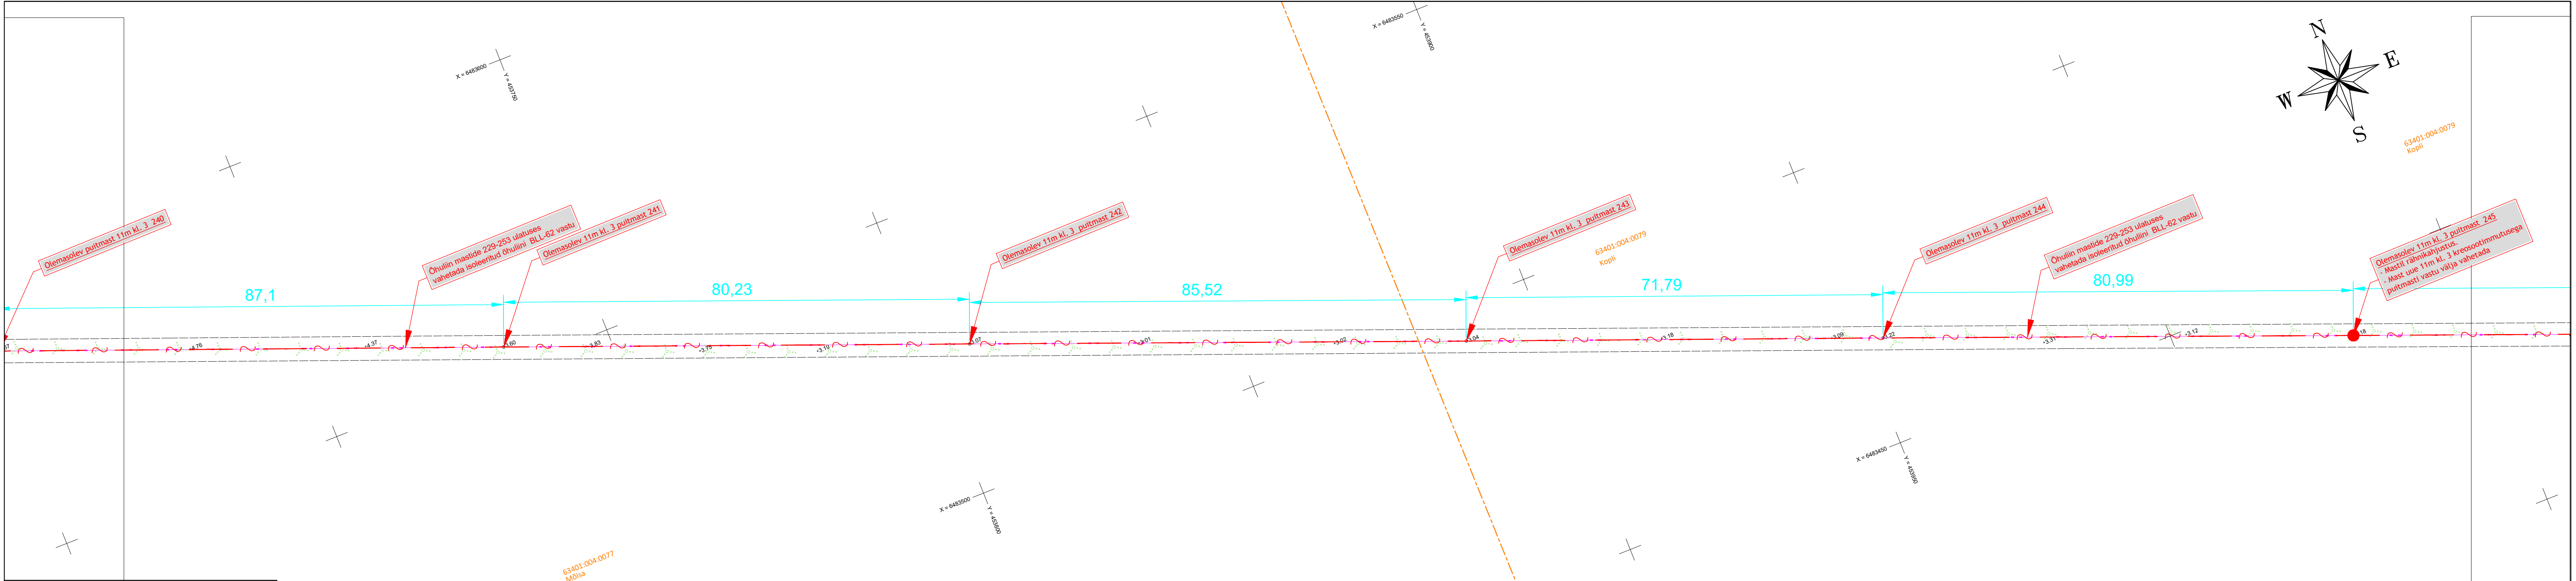


Märkused:



- Katted taastada vastavalt Majandus- ja kommunikatsiooniministri 03.08.2015 määrusele nr.101 "Tee ja teetööde kvaliteedinõuded".
- Kaabli paigaldamisel jälgida standardi ning tootja poolt lubatud painderaadiuseid, tõmbejõudusid ja teisi paigaldustingimusi.
- Kaablid paigaldada min. 1,0m sügavusele. Riigitee alla jäävad kaablid paigaldada vähemalt 1,5m allapoole teepinnast. Haljasala all peab kaabel jääma vähemalt 1,0m sügavusele. (Riigitee nõlvale lähemale kui 1,0m paigaldades 1,2m sügavusele maapinnast). Kaablid paigaldada kaitsetorusse 750N. Kui kaabli paigaldamiseks kasutatakse kinnisel meetodil sundpuurimist siis peab kasutama kaitsetoru 1250N. Kui kaabel paigaldatakse paepinnas, siis peab paigaldussügavus olema vähemalt 0,6m ja süvistatud pae sisse ning kaabel tuleb paigaldada täiendavalt 750N tugevusega kaitsetorusse.
- Livapadi kivisest pinnasest või kui kaevikupõhi jäetakse tasandamata.
- Tagastäitmisel pinnas tihendada.
- Kommunikatsioonide kaitsetsoonis (2m) kaevetööd teostada käsitsi.
- Pärast töid taastada pinnase ja teede endine olukord ning korraldada ehitusjälgijad (k.a. pinnasalat, kus pole eraldi taastamise viirustust).

MÄRKUSED 2:

- Enne tööde alustamist kutsuda kohale Elektrilevi OÜ ja teiste kommunikatsioonide esindajad ning määrata ristuvate trasside täpsed asukohad ja sügavused.
- Käesolevat joonist käsitleda lahutamatu osana projektdokumentatsiooni teiste jooniste ning projekti seletuskirjaga.
- Töödel järgida Elektrilevi OÜ ja valmistajatehaste kehtivaid nõudeid (sh 0,4...20kV võrgustandard).
- Arvestada kooskõlastuste tingimustega.

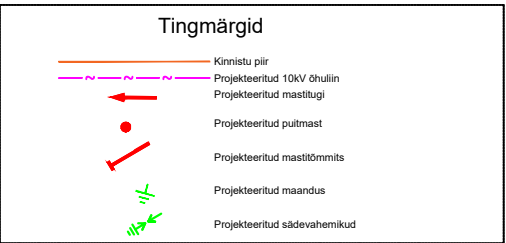



Muudatuse nr	Kuupäev	Projekteerija	Vastutav spetsialist	Selgitus
Projekteerija		Töö nimetus		Töö tellija
 Keskonnaprojekt ENGINEERING & CONSULTANTS OÜ KESKKONNAPROJEKT A: Ringtee 12, 51013 Tartu T: +372 7305 060 E: kp@keskkonnaprojekt.ee MTR reg nr EL10769210-0001		Orissaare-Tornimäe rek		Elektrilevi OÜ
Joonise nimetus		Töö väljaandmise aeg		
Asendiplaan		01.04.2026		
Joonise digiaadress		IP9293_TP_EL-4-01_Asendiplaan.d		
Kontrollis	Altkiri	Objekti aadress	Projekti staadium	Töö number
M. Uiboupin	/allkirjastatud digitaalselt/	Saaremaa vald, Saare maakond	TP	IP9293
Projekteeris	Altkiri		Möötkava	Joonise number
K. Loite	/allkirjastatud digitaalselt/		1:500	EL-4-01

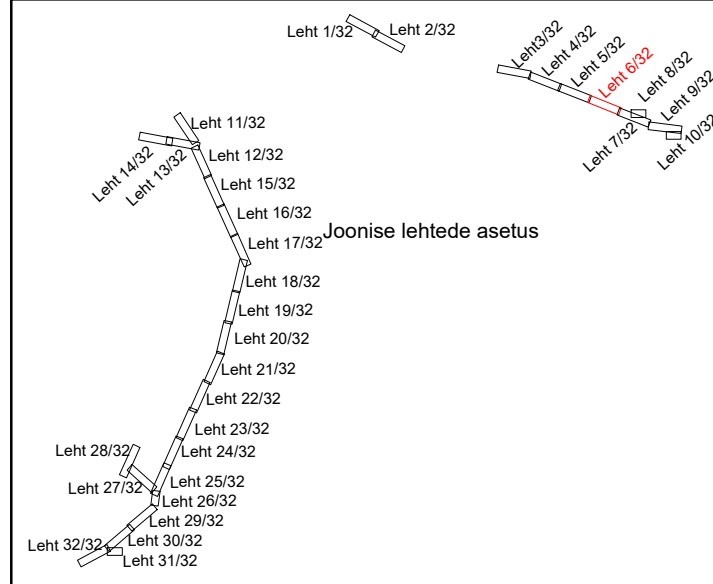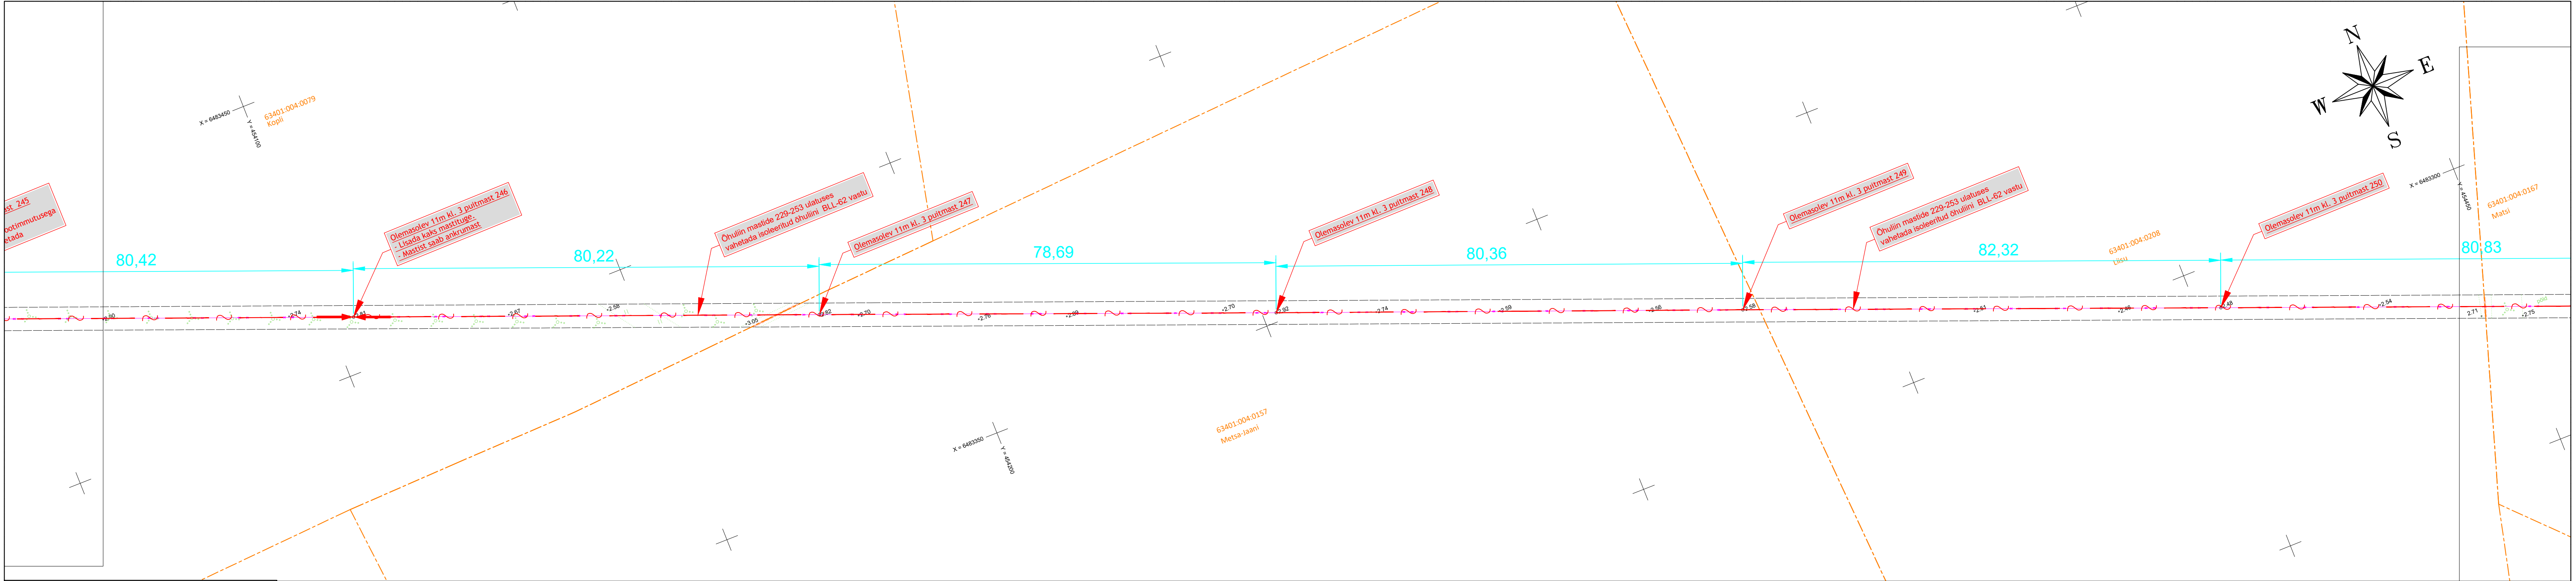

- Märkused:
- Katted taastada vastavalt Majandus- ja kommunikatsiooniministri 03.08.2015 määrusele nr.101 "Tee ja teetööde kvaliteedinõuded".
 - Kaabli paigaldamisel jälgida standardi ning tootja poolt lubatud paindearadiuseid, tõmbejõudusid ja teisi paigaldustingimusi.
 - Kaablid paigaldada min. 1,0m sügavusele. Riigitee alla jäävad kaablid paigaldada vähemalt 1,5m allapoole teepinnast. Haljasala all peab kaabel jääma vähemalt 1,0m sügavusele. (Riigitee nõlvale lähemale kui 1,0m paigaldades 1,2m sügavusele maapinnast). Kaablid paigaldada kaitsesorusse 750N. Kui kaabli paigaldamiseks kasutatakse kinnisel meetodil sundpuurimist siis peab kasutama kaitsesoru 1250N. Kui kaabel paigaldatakse paepinnasesse, siis peab paigaldussügavus olema vähemalt 0,6m ja süvistatud pae sisse ning kaabel tuleb paigaldada täiendavalt 750N tugevusega kaitsesorusse.
 - Livapadi kivises pinnases või kui kaevikupõhi jäetakse tasandamata.
 - Tagastäitmisel pinnas tihendada.
 - Kommunikatsioonide kaitsesoonis (2m) kaevetööd teostada käsitsi.
 - Pärast töid taastada pinnase ja teede endine olukord ning korrastada ehitusjäljed (k.a. pinnasalad, kus pole eraldi taastamise viirustust).
- MÄRKUSED 2:
- Enne tööde alustamist kutsuda kohale Elektrilevi OÜ ja teiste kommunikatsioonide esindajad ning määrata ristuvate trasside täpsed asukohad ja sügavused.
 - Käesolevat joonist käsitleda lahutamatu osana projektdokumentatsiooni teiste jooniste ning projekti seletuskirjaga.
 - Töödeld järgida Elektrilevi OÜ ja valmistajatehaste kehtivaid nõudeid (sh 0,4...20kV võrgustandard).
 - Arvestada kooskõlastuste tingimustega.

Tingimärgid	
	Konkruuti pila
	Projekteeritud 10kV ohuliin
	Projekteeritud maaliin
	Projekteeritud puitmast
	Projekteeritud maastõõnitus
	Projekteeritud maandus
	Projekteeritud sõiduvahemikud

Muudatuse nr	Kuupäev	Projekteerija	Vastutav spetsialist	Selgitus
Projekteerija		Töö nimetus		Töö tellija
 OÜ KESKKONNAPROJEKT A: Ringtee 12, 51013 Tartu T: +372 7305 060 E: kp@keskkonnaprojekt.ee MTR reg nr EL10769210-0001		Orissaare-Tornimäe rek		Elektrilevi OÜ
Kontrollis M. Uiboupin Projekteeris K. Loite		Joonise nimetus		Töö väljaandmise aeg
		Asendiplaan		01.04.2026
		Objekti aadress		Joonise digiaadress
		Saaremaa vald, Saare maakond		IP9293_TP_EL-4-01_Asendiplaan.d
		Projekti staadium		Töö number
		TP		IP9293
		Möötkava		Joonise number
		1:500		EL-4-01

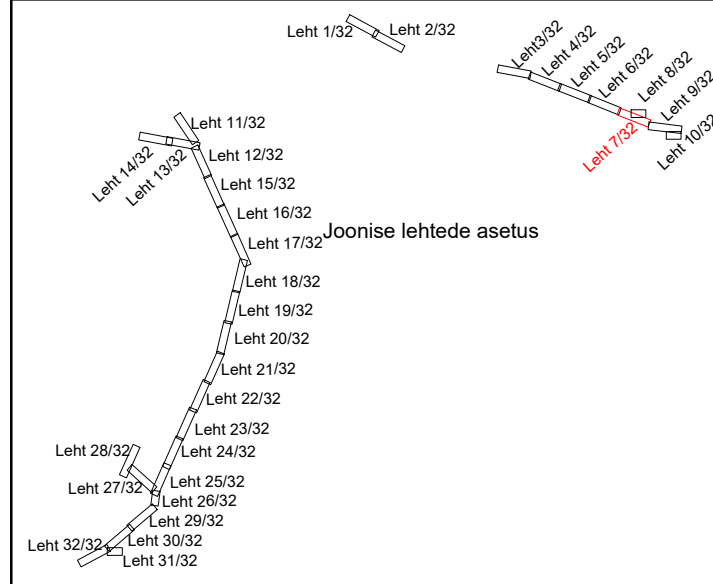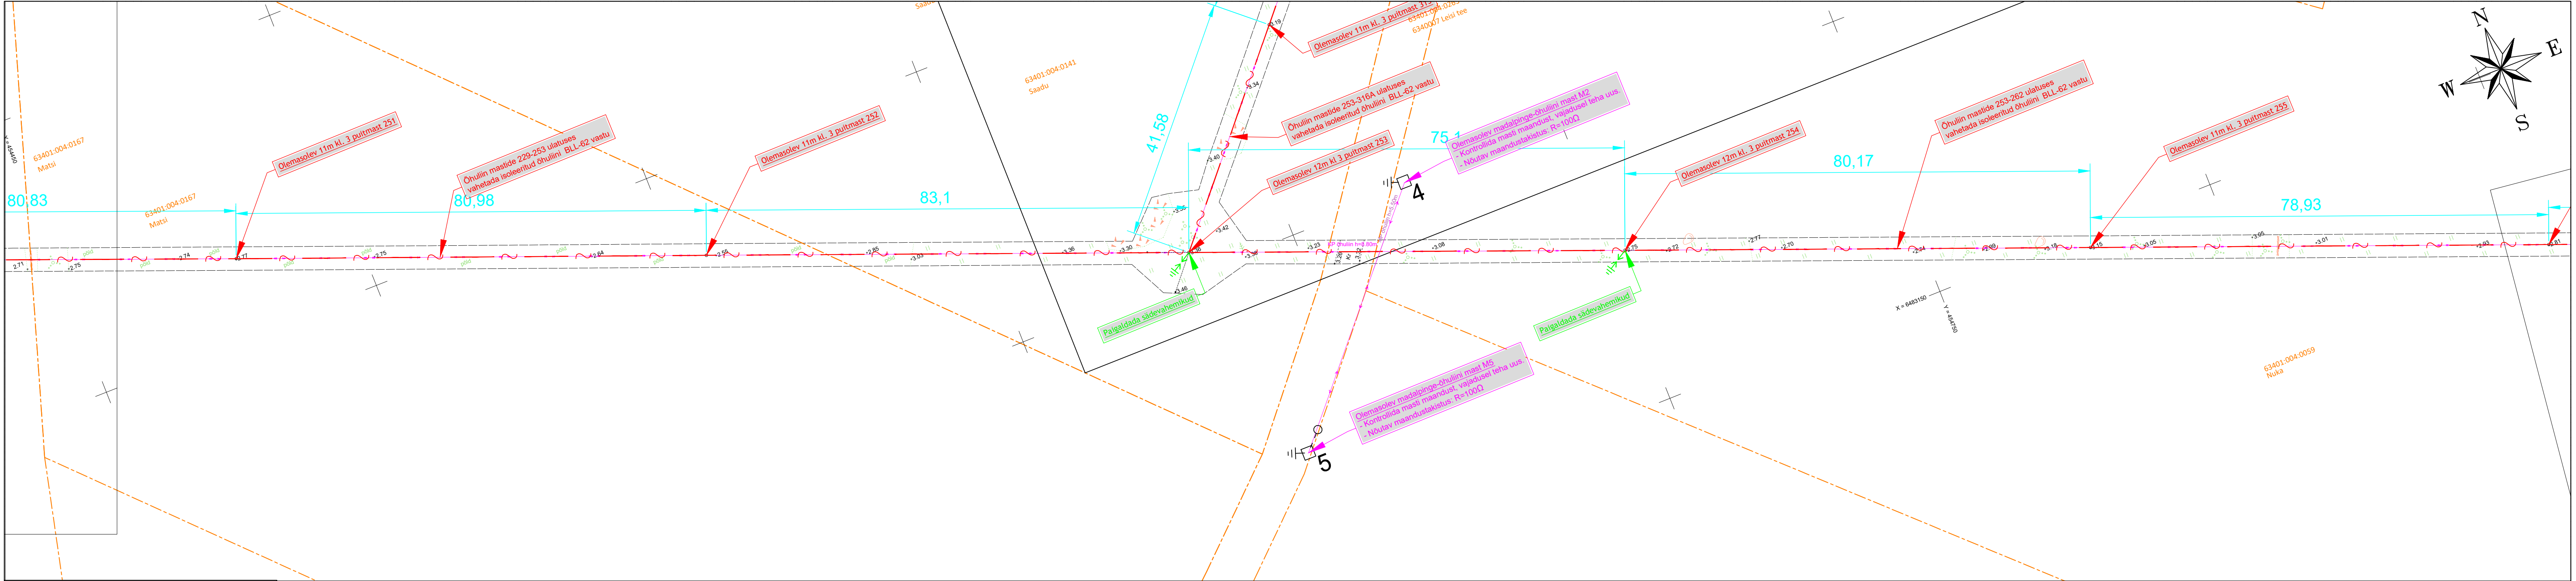


Märkused:



1. Katted taastada vastavalt Majandus- ja kommunikatsiooniministri 03.08.2015 määrusele nr.101 'Tee ja teetööde kvaliteedinõuded'.
2. Kaabli paigaldamisel jälgida standardi ning tootja poolt lubatud paanderadiiduseid, tõmbejõudusid ja teisi paigaldustingimusi.
3. Kaablid paigaldada min. 1,0m sügavusele. Riigitee alla jäävad kaablid paigaldada vähemalt 1,5m allapoole teepinnast. Haljasala all peab kaabel jääma vähemalt 1,0m sügavusele. (Riigitee nõivale lähemale kui 1,0m paigaldades 1,2m sügavusele maapinnast). Kaablid paigaldada kaitsetoruse 750N. Kui kaabli paigaldamiseks kasutatakse kinnisel meetodil sundpuurimist siis peab kasutama kaitsetoru 1250N. Kui kaabel paigaldatakse paepinnasse, siis peab paigaldussügavus olema vähemalt 0,6m ja süvistatud pae sisse ning kaabel tuleb paigaldada täiendavalt 750N tugevusega kaitsetorusse.
4. Liviapadi kivisest pinnasest või kui kaevikupõhi jäetakse tasandamata.
5. Tagastatimisel pinnas tihendada.
6. Kommunikatsioonide kaitsetsoonis (2m) kaevetööd teostada käsitsi.
7. Pärast töid taastada pinnase ja teede endine olukord ning korrastada ehitusjälg (k.a. pinnasalad, kus pole eraldi taastamise viirustust).

MÄRKUSED 2:

1. Enne tööde alustamist kutsuda kohale Elektrilevi OÜ ja teiste kommunikatsioonide esindajad ning määrata ristuvate trasside täpsed asukohad ja sügavused.
2. Käesolevat joonist käsitleda lahutamatu osana projektdokumentatsiooni teiste jooniste ning projekti seletuskirjaga.
3. Töödel järgida Elektrilevi OÜ ja valmistajatehaste kehtivaid nõudeid (sh 0,4...20kV võrgustandard).
4. Arvestada kooskõlastuste tingimustega.

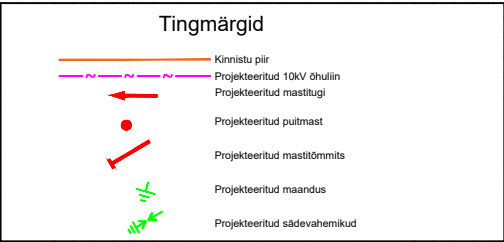

Muudatuse nr	Kuupäev	Projekteerija	Vastutav spetsialist	Selgitus
Projekteerija		Töö nimetus		Töö tellija
 Keskonnaprojekt ENGINEERING & CONSULTATIONS OÜ KESKKONNAPROJEKT A: Ringtee 12, 51013 Tartu T: +372 7305 060 E: kp@keskkonnaprojekt.ee MTR reg nr EL10769210-0001		Orissaare-Tornimäe rek		Elektrilevi OÜ
Joonise nimetus		Töö väljaandmise aeg		
Asendiplaan		01.04.2026		
Joonise digiaadress		IP9293_TP_EL-4-01_Asendiplaan.d		
Kontrollis		Objekti staadium		Töö number
M. Uiboupin		Saaremaa vald, Saare maakond		IP9293
Projekteeris		Möötkava		Joonise number
K. Loite		1:500		EL-4-01

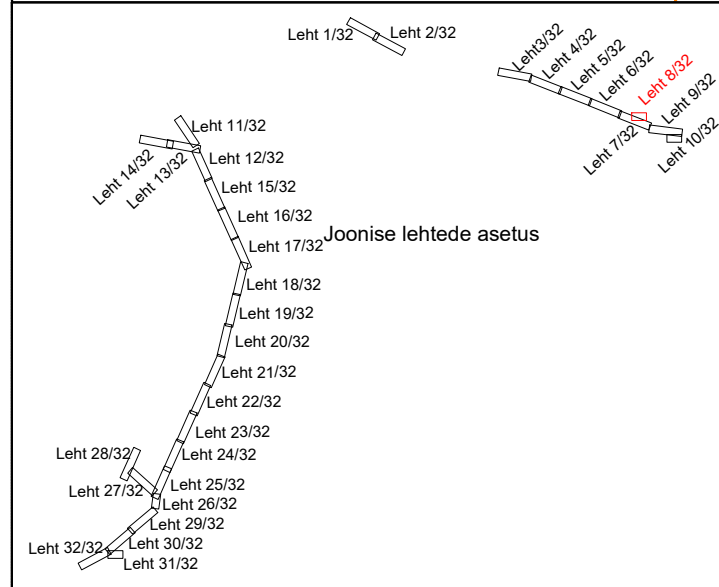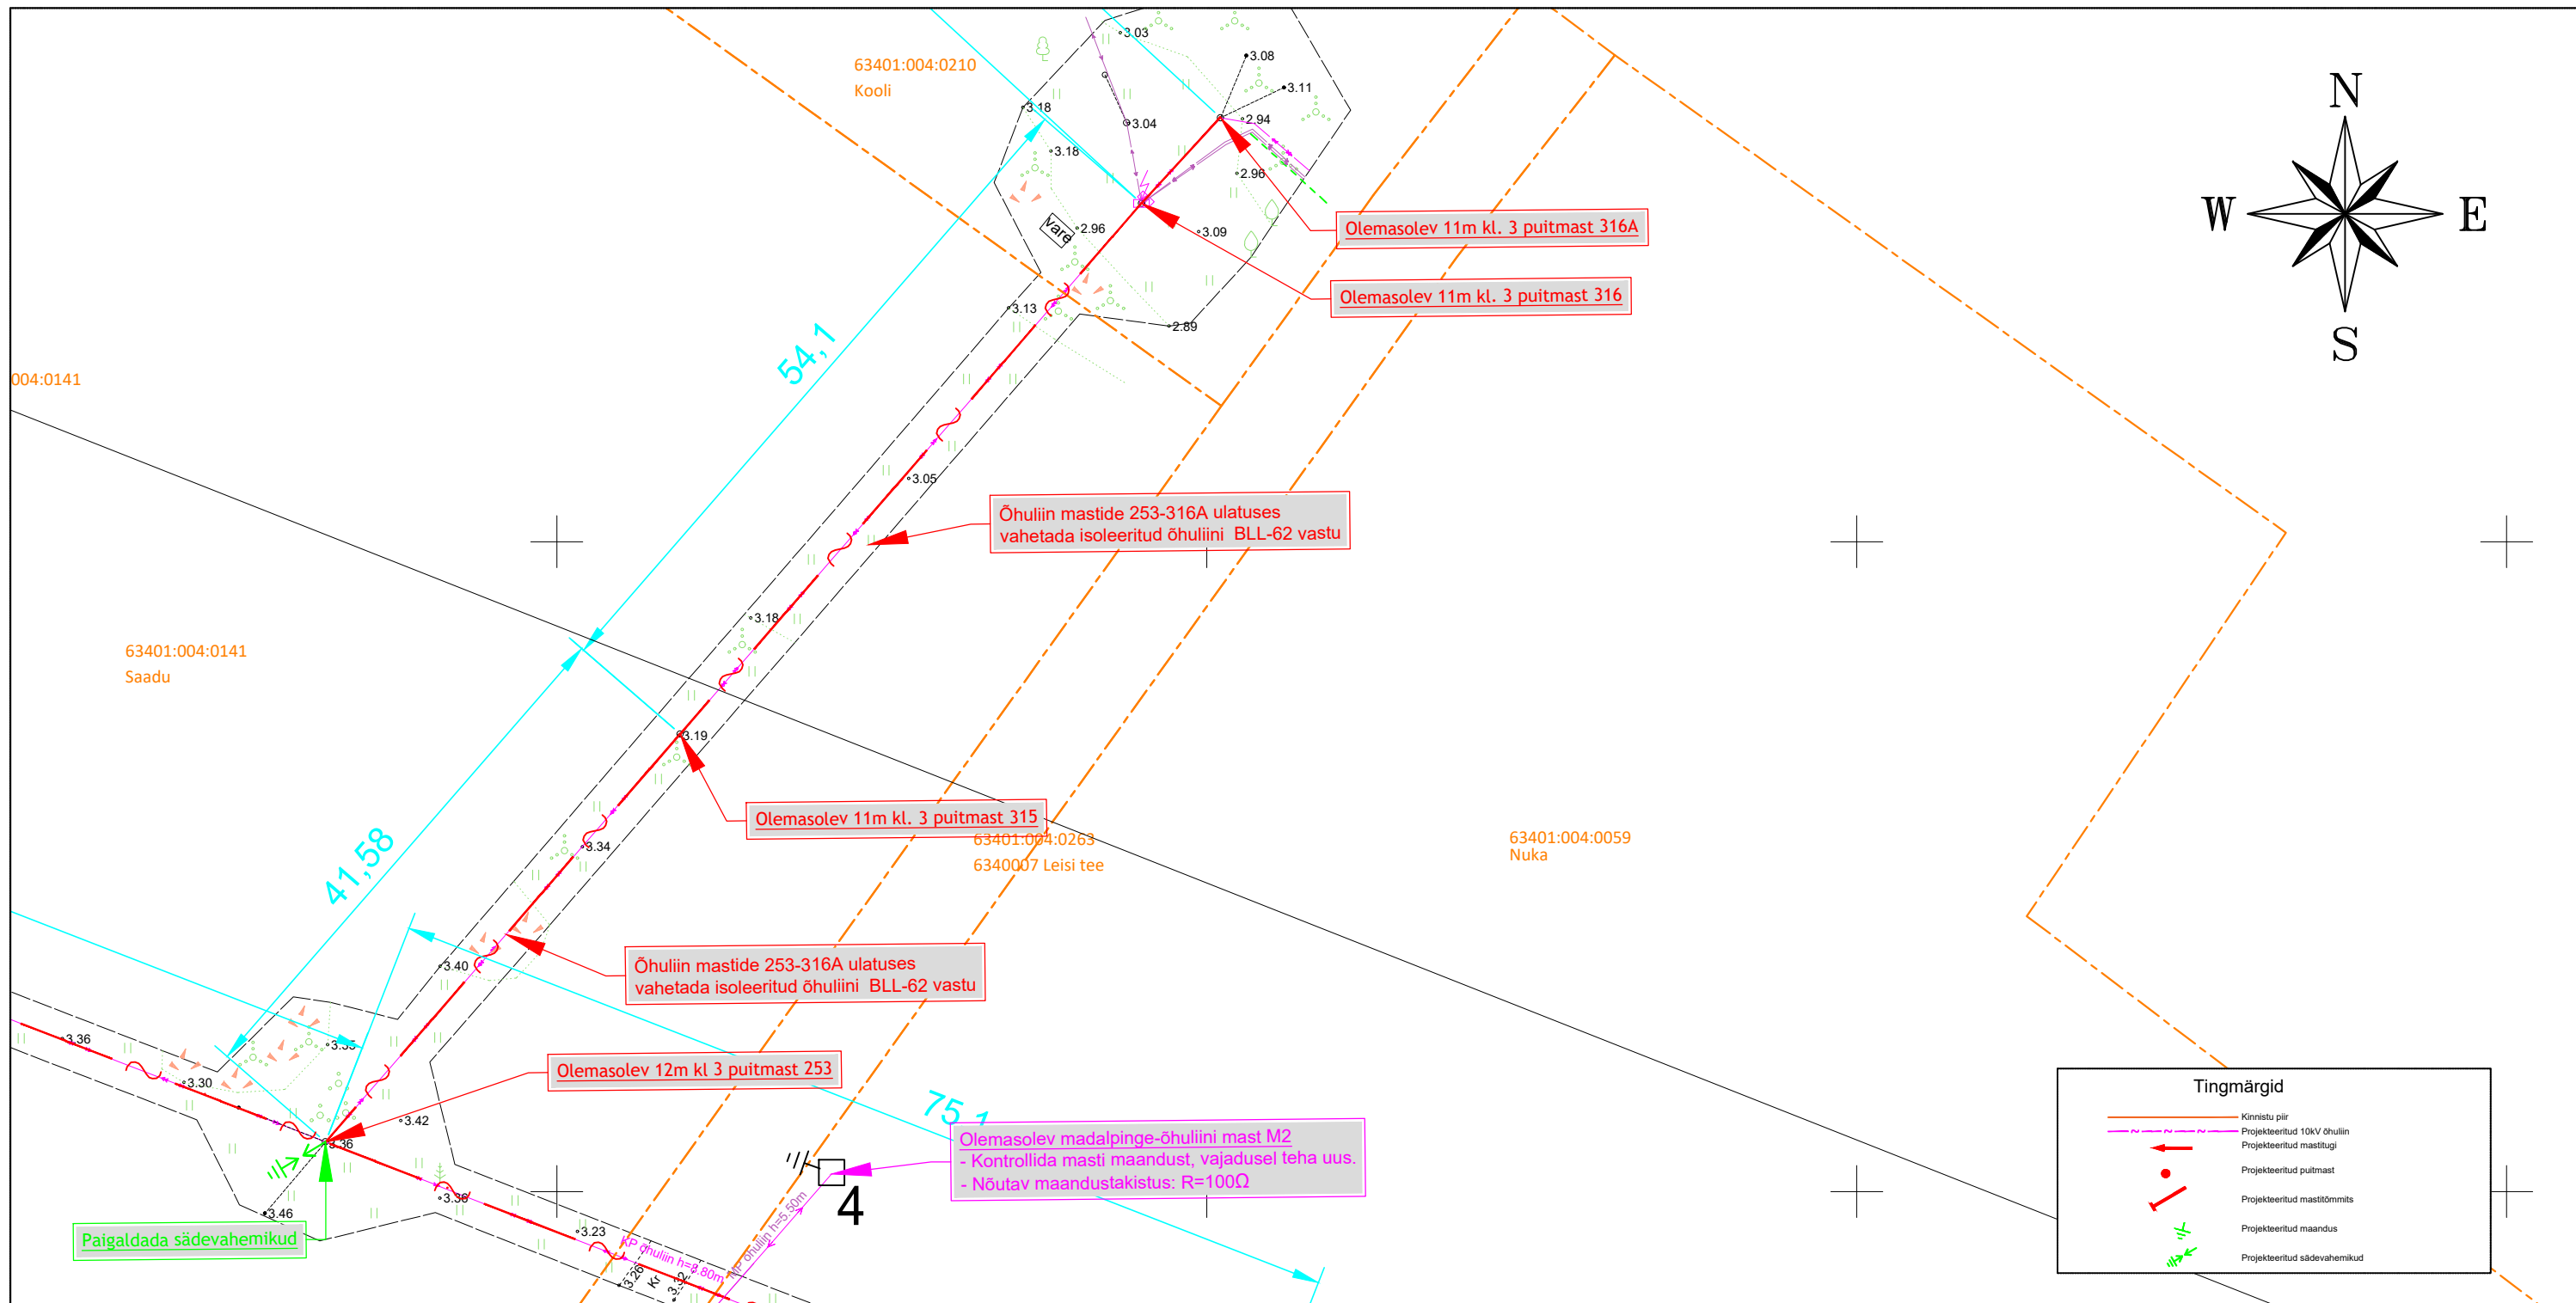



Märkused:

1. Katted taastada vastavalt Majandus- ja kommunikatsiooniministri 03.08.2015 määrusele nr.101 "Tee ja teetööde kvaliteedinõuded".
2. Kaabli paigaldamisel jälgida standardi ning tootja poolt lubatud paideraadiuseid, tõmbejõudusid ja teisi paigaldustingimusi.
3. Kaablid paigaldada min. 1,0m sügavusele. Riigitee alla jäävad kaablid paigaldada vähemalt 1,5m allapoole teepinnast. Haljasala all peab kaabel jääma vähemalt 1,0m sügavusele. (Riigitee nõlvale lähemale kui 1,0m paigaldades 1,2m sügavusele maapinnast). Kaablid paigaldada kaitsetorusse 750N. Kui kaabli paigaldamiseks kasutatakse kinnisel meetodil sundpuurmist siis peab kasutama kaitsetoru 1250N. Kui kaabel paigaldatakse paepinnasesse, siis peab paigaldussügavus olema vähemalt 0,6m ja süvistatud pae sisse ning kaabel tuleb paigaldada täiendavalt 750N tugevusega kaitsetorusse.
4. Liivapadi kivises pinnases või kui kaevikupõhi jäetakse tasandamata.
5. Tagasitõitmisel pinnas tihendada.
6. Kommunikatsioonide kaitsetsoonis (2m) kaevetööd teostada käsitsi.
7. Pärast töid taastada pinnase ja teede endine olukord ning korrastada ehitusjärgid (k.a. pinnasalad, kus pole eraldi taastamise viirustust).

MÄRKUSED 2:



1. Enne tööde alustamist kutsuda kohale Elektrilevi OÜ ja teiste kommunikatsioonide esindajad ning määrata ristuvate trasside täpsed asukohad ja sügavused.
2. Käesolevat joonist käsitleda lahutamatu osana projektdokumentatsiooni teiste jooniste ning projekti seletuskirjaga.
3. Töödel järgida Elektrilevi OÜ ja valmistajatehaste kehtivaid nõudeid (sh 0,4...20kV Võrgustandard).
4. Arvestada kooskõlastuste tingimustega.

Muudatuse nr	Kuupäev	Projekteerija	Vastutav spetsialist	Selgitus
Projekteerija		Töö nimetus		Töö tellija
 Keskkonnaprojekt ENGINEERING & CONSULTATIONS OÜ KESKKONNAPROJEKT A: Ringtee 12, 51013 Tartu T: +372 7305 060 E: kp@keskkonnaprojekt.ee MTR reg nr EL10769210-0001		Orissaare-Tornimäe rek		Elektrilevi OÜ
Kontrollis M. Uiboupin		Joonise nimetus		Töö väljaandmise aeg
		Asendiplaan		01.04.2026
Projekteeris K. Loite		Objekti aadress		Joonise digiaadress
		Saaremaa vald, Saare maakond		IP9293_TP_EL-4-01_Asendiplaan
		Projekti staadium		Töö number
		TP		IP9293
		Mõõtkava		Joonise number
		1:500		EL-4-01

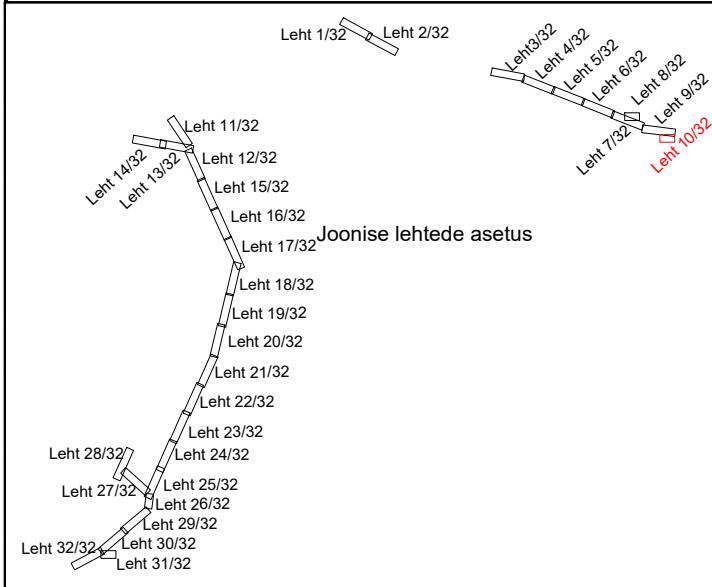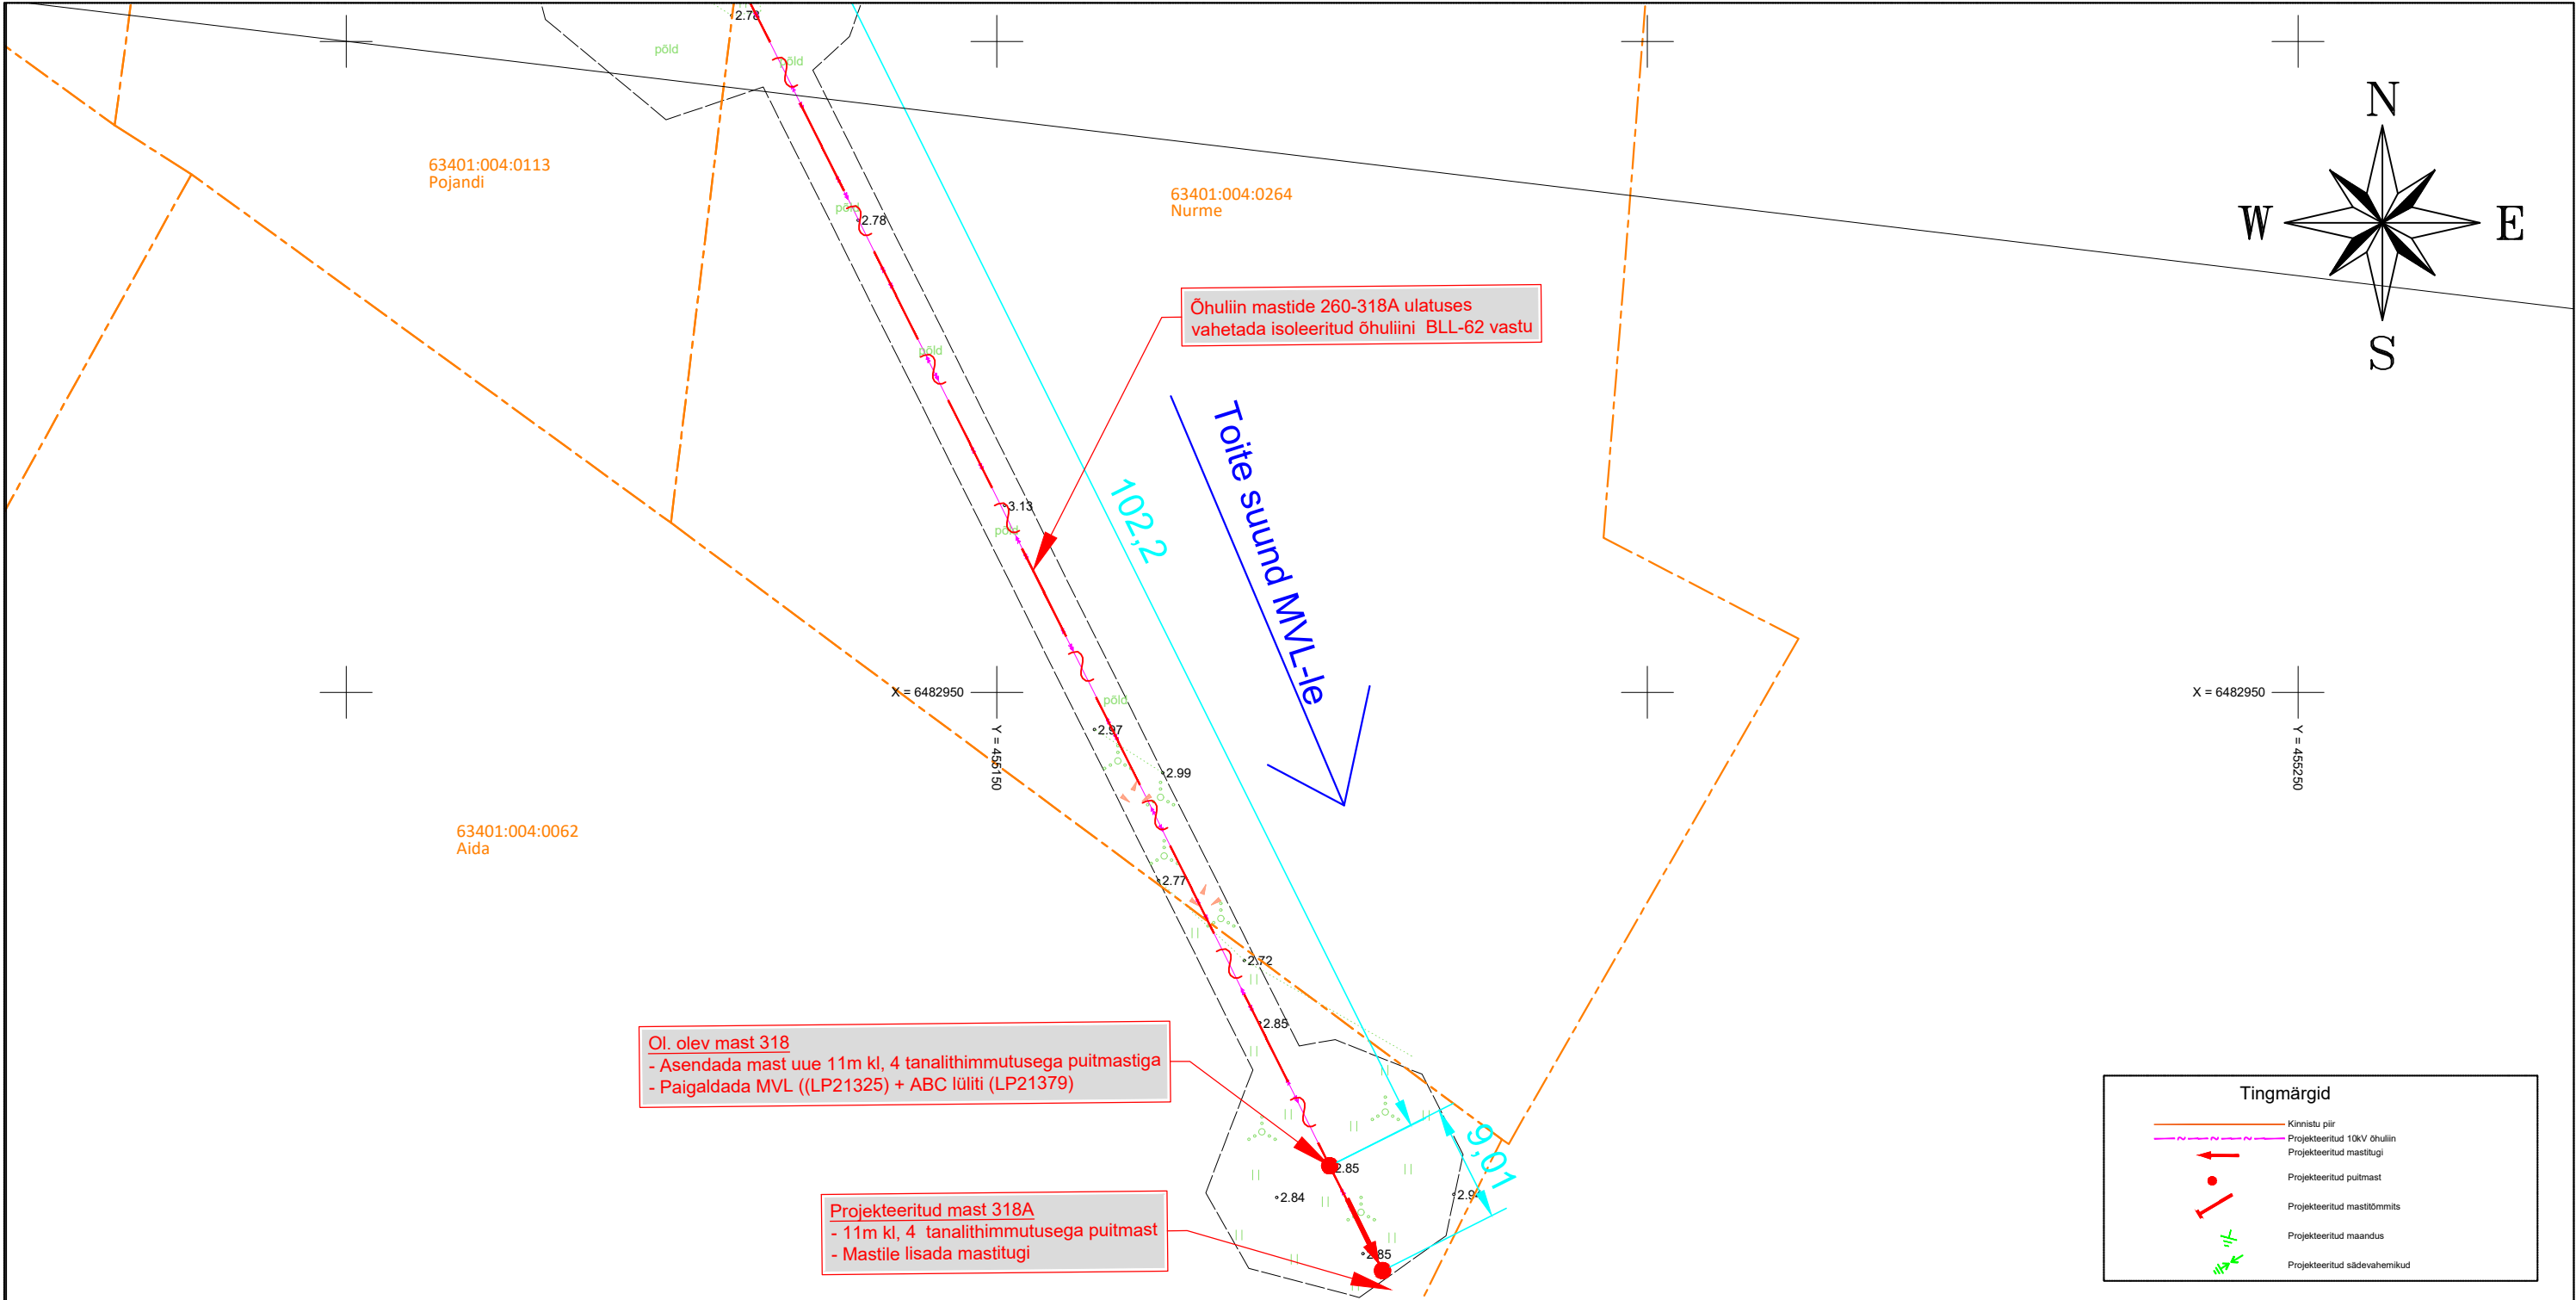

Märkused:														
- Katted taastada vastavalt Majandus- ja kommunikatsiooniministri 03.08.2015 määrusele nr.101 "Tee ja teetööde kvaliteedinõuded". - Kaabli paigaldamisel jälgida standardi ning tootja poolt lubatud painderaadiuseid, tõmbejõudusid ja teisi paigaldustingimusi. - Kaablid paigaldada min. 1,0m sügavusele. Riigitee alla jäävad kaablid paigaldada vähemalt 1,5m allapoole teepinnast. Haljasala all peab kaabel jääma vähemalt 1,0m sügavusele. (Riigitee nõlvale lähemale kui 1,0m paigaldades 1,2m sügavusele maapinnast). Kaablid paigaldada kaitseotrusse 750N. Kui kaabli paigaldamiseks kasutatakse kinnisel meetodil sundpuurmist siis peab kasutama kaitsetoru 1250N. Kui kaabel paigaldatakse paepinasse, siis peab paigaldussügavus olema vähemalt 0,6m ja süvistatud pae sisse ning kaabel tuleb paigaldada täiendavalt 750N tugevusega kaitseotrusse. - Liivapadi kivises pinnases või kui kaevikupõhi jäetakse tasandamata. - Tagasitõitmisel pinnas tihendada. - Kommunikatsioonide kaitsetsoonis (2m) kaevetööd teostada käsitsi. - Pärast töid taastada pinnase ja teede endine olukord ning korrastada ehitusjäljed (k.a. pinnasalad, kus pole eraldi taastamise viirustust).														
MÄRKUSED 2:														
- Enne tööde alustamist kutsuda kohale Elektrilevi OÜ ja teiste kommunikatsioonide esindajad ning määrata ristuvate trasside täpsed asukohad ja sügavused. - Käesolevat joonist käsitleda lahutamatu osana projektdokumentaatsiooni teiste jooniste ning projekti seletuskirjaga. - Tööl järgida Elektrilevi OÜ ja valmistajatehaste kehtivaid nõudeid (sh 0,4...20kV Võrgustandard). - Arvestada kooskõlastuste tingimustega.														
<table><tr><td></td><td></td><td></td><td></td><td></td></tr><tr><td>Muudatuse nr</td><td>Kuupäev</td><td>Projekteerija</td><td>Vastutav spetsialist</td><td>Selgitus</td></tr></table>										Muudatuse nr	Kuupäev	Projekteerija	Vastutav spetsialist	Selgitus
Muudatuse nr	Kuupäev	Projekteerija	Vastutav spetsialist	Selgitus										
Projekteerija			Töö nimetus											
 Keskonnaprojekt ENGINEERING & CONSULTATIONS OÜ KESKKONNAPROJEKT A: Ringtee 12, 51013 Tartu T: +372 7305 060 E: kp@keskkonnaprojekt.ee MTR reg nr EL10769210-0001			Orissaare-Tornimäe rek											
Kontrollis M. Uiboupin Projekteeris K. Loite			Joonise nimetus											
			Asendiplaan											
Allkiri /allkirjastatud digitaalselt/ Allkiri /allkirjastatud digitaalselt/			Töö tellija											
			Elektrilevi OÜ											
Objekti aadress Saaremaa vald, Saare maakond			Töö väljaandmise aeg											
			01.04.2026											
Möötkava 1:500			Joonise digiaadress											
			IP9293_TP_EL-4-01_Asendiplaan											
Töö number IP9293			Projekti staadium											
			TP											
Joonise number EL-4-01			Töö number											
			IP9293											



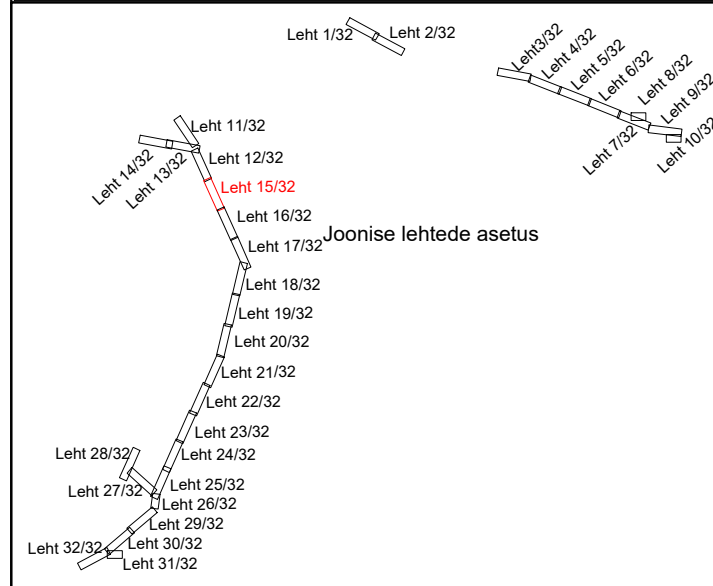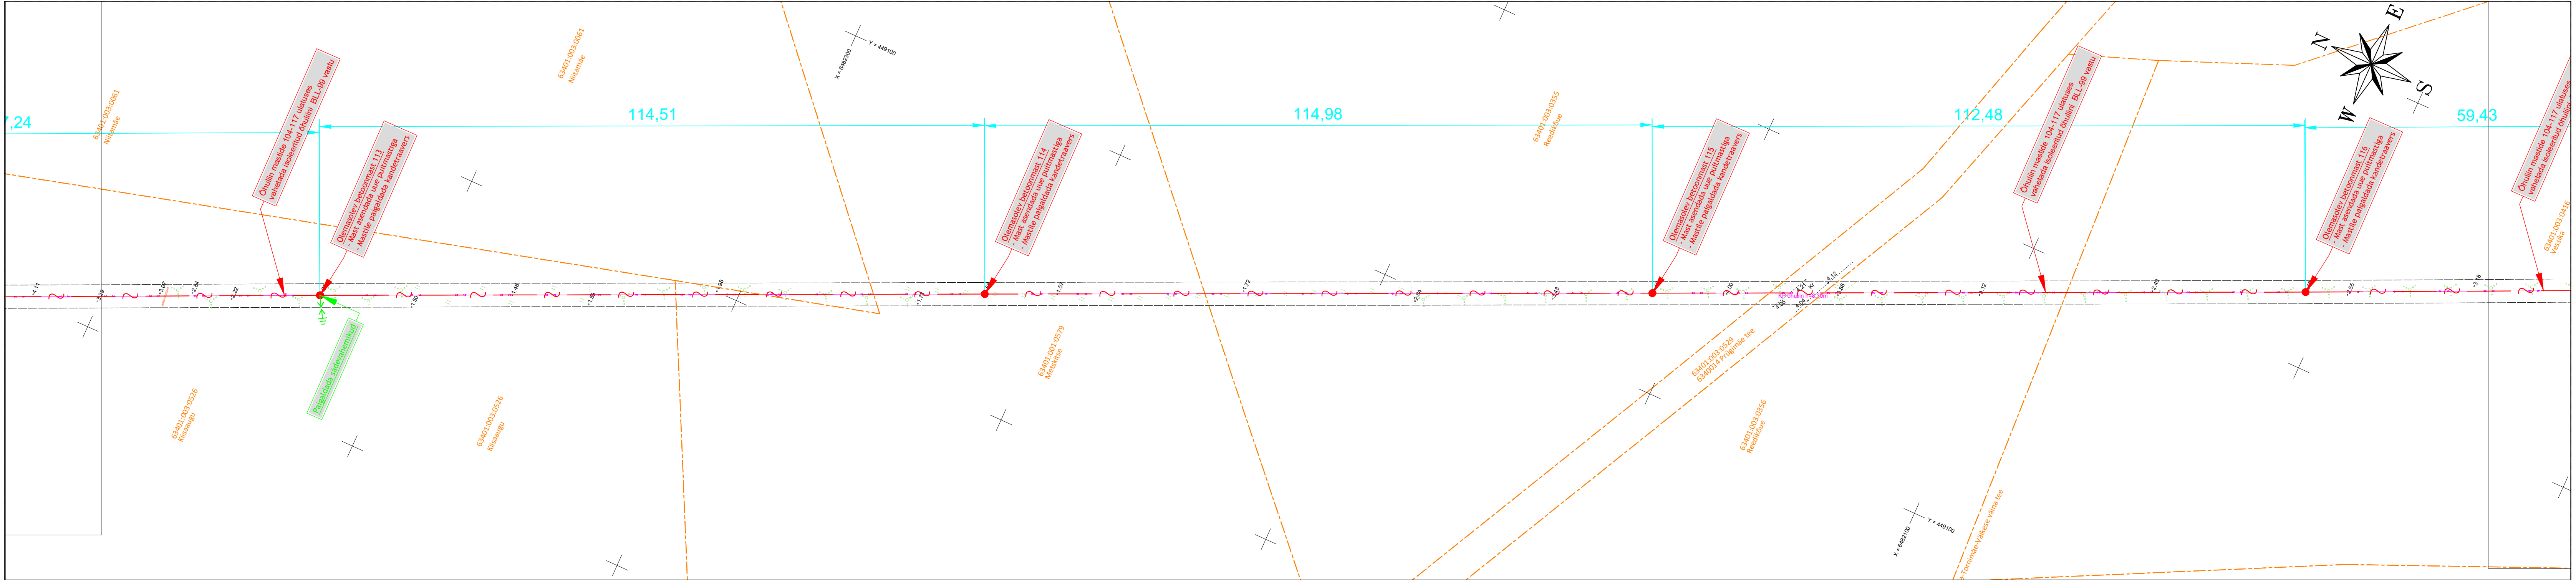

Märkused:

- Katted taastada vastavalt Majandus- ja kommunikatsiooniministri 03.08.2015 määrusele nr.101 "Tee ja teetööde kvaliteedinõuded".
- Kaabli paigaldamisel jälgida standardi ning tootja poolt lubatud painderaadiuseid, tõmbetugevusi ja teisi paigaldustingimusi.
- Kaablid paigaldada min. 1,0m sügavusele. Riigitee alla jäävad kaablid paigaldada vähemalt 1,5m allapoole teepinnast. Haljasala all peab kaabel jääma vähemalt 1,0m sügavusele. (Riigitee nõlvale lähemale kui 1,0m paigaldades 1,2m sügavusele maapinnast). Kaablid paigaldada kaitsetorusse 750N. Kui kaabli paigaldamiseks kasutatakse kinnisel meetodil sundpuurimist siis peab kasutama kaitsetoru 1250N. Kui kaabel paigaldatakse paepinnasesse, siis peab paigaldussügavus olema vähemalt 0,6m ja süvistatud pae sisse ning kaabel tuleb paigaldada täiendavalt 750N tugevusega kaitsetorusse.
- Livapadi kivisest pinnases või kui kaevikupõhi jäetakse tasandamata.
- Tagastäitmisel pinnas tihendada.
- Kommunikatsioonide kaitsetsoonis (2m) kaevetööd teostada käsitsi.
- Pärast töid taastada pinnase ja teede endine olukord ning korrastada ehitusjärged (k.a. pinnasalad, kus pole eraldi taastamise viirustust).



MÄRKUSED 2:

- Enne tööde alustamist kutsuda kohale Elektrilevi OÜ ja teiste kommunikatsioonide esindajad ning määrata ristuvate trasside täpsed asukohad ja sügavused.
- Käesolevat joonist käsitleda lahutamatu osana projektdokumentatsiooni teiste jooniste ning projekti seletuskirjaga.
- Töödell järgida Elektrilevi OÜ ja valmistajatehaste kehtivaid nõudeid (sh 0,4...20kV võrgustandard).
- Arvestada kooskõlastuste tingimustega.

Tingimärgid

- Kinnistu piir
- Projekteeritud 10kV õhulin
- Projekteeritud maastogi
- Projekteeritud puistma
- Projekteeritud maastõrmit
- Projekteeritud maandus
- Projekteeritud sõidavahemikud



Muudatuse nr	Kuupäev	Projekteerija	Vastutav spetsialist	Selgitus
Projekteerija		Töö nimetus		Töö tellija
 Keskonnaprojekt ENGINEERING & CONSULTATIONS OÜ KESKKONNAPROJEKT A: Ringtee 12, 51013 Tartu T: +372 7305 060 E: kp@keskkonnaprojekt.ee MTR reg nr EL10769210-0001		Orissaare-Tornimäe rek		Elektrilevi OÜ
Joonise nimetus		Töö väljaandmise aeg		
Asendiplaan		01.04.2026		
Joonise digiaadress		IP9293_TP_EL-4-01_Asendiplaan.d		
Kontrollis	Allkiri	Objekti aadress	Projekti staadium	Töö number
M. Uiboupin	/allkirjastatud digitaalselt/	Saaremaa vald, Saare maakond	TP	IP9293
Projekteeris	Allkiri		Möötkava	Joonise number
K. Loite	/allkirjastatud digitaalselt/		1:500	EL-4-01

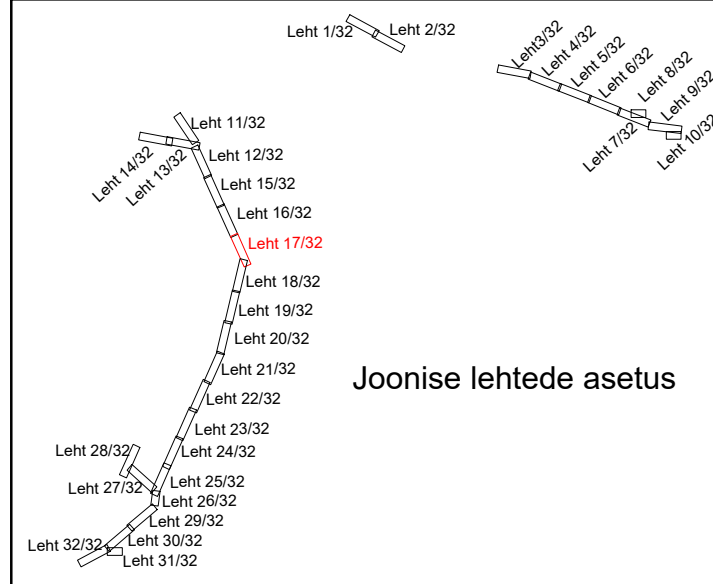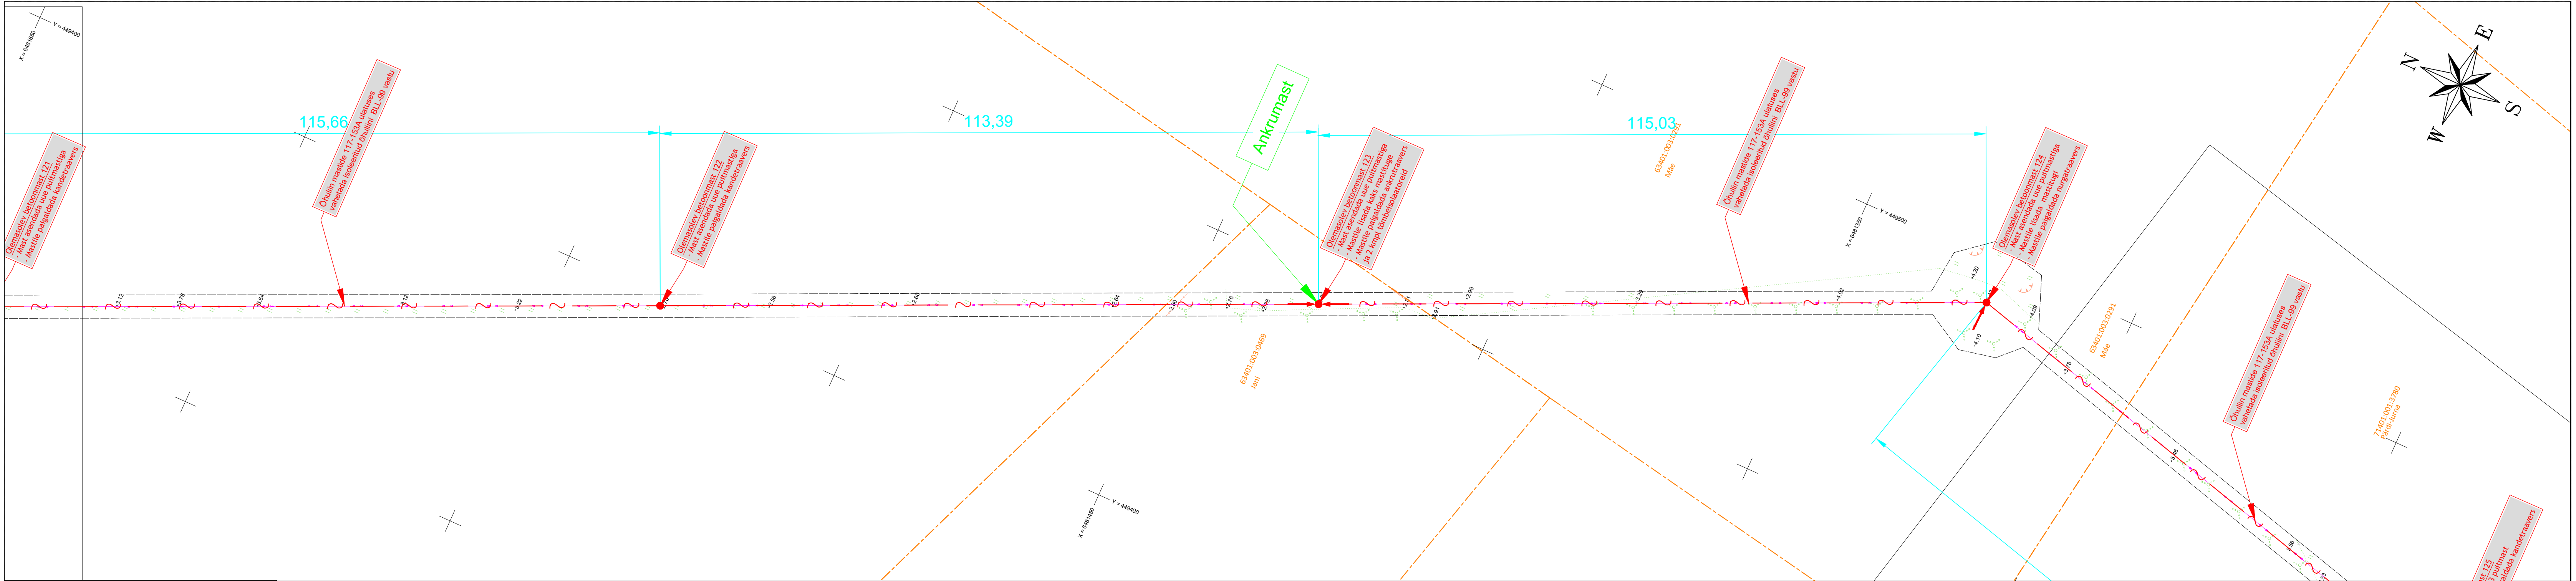

- Märkused:
- Katted taastada vastavalt Majandus- ja kommunikatsiooniministri 03.08.2015 määrusele nr.101 "Tee ja teetööde kvaliteedinõuded".
 - Kaabli paigaldamisel jälgida standardi ning tootja poolt lubatud painderaadiuseid, tõmbejõudusid ja teisi paigaldustingimusi.
 - Kaablid paigaldada min. 1,0m sügavusele. Riigitee alla jäävad kaablid paigaldada vähemalt 1,5m allapoole teepinnast. Haljasala all peab kaabel jääma vähemalt 1,0m sügavusele. (Riigitee nõlvale lähemale kui 1,0m paigaldades 1,2m sügavusele maapinnast). Kaablid paigaldada kaitsetorusse 750N. Kui kaabli paigaldamiseks kasutatakse kinnisel meetodil sundpuurimist siis peab kasutama kaitsetoru 1250N. Kui kaabel paigaldatakse paepinnasesse, siis peab paigaldussügavus olema vähemalt 0,6m ja süvistatud pae sisse ning kaabel tuleb paigaldada täiendavalt 750N tugevusega kaitsetorusse.
 - Livapadi kivisest pinnases või kui kaevikupõhi jäetakse tasandamata.
 - Tagastilgimisel pinnas tihendada.
 - Kommunikatsioonide kaitsetsoonis (2m) kaevetööd teostada käsitsi.
 - Pärast töid taastada pinnase ja teede endine olukord ning korraldada ehitusjälg (k.a. pinnasalad, kus pole eraldi taastamise viirustust).
- MÄRKUSED 2:
- Enne tööde alustamist kutsuda kohale Elektrilevi OÜ ja teiste kommunikatsioonide esindajad ning määrata ristuvate trasside täpsed asukohad ja sügavused.
 - Käesolevat joonist käsitleda lahutamatu osana projektdokumentatsiooni teiste jooniste ning projekti seletuskirjaga.
 - Töödel järgida Elektrilevi OÜ ja valmistajatehaste kehtivaid nõudeid (sh 0,4...20kV võrgustandardi).
 - Arvestada koostlustuste tingimustega.

Tingimärgid	
	Kinemat pilt
	Projekteeritud 15kV Ohuini
	Projekteeritud mastitugi
	Projekteeritud putnast
	Projekteeritud maadõnnits
	Projekteeritud maandus
	Projekteeritud siderivahemust

Muudatuse nr		Kuupäev	Projekteerija	Vastutav spetsialist	Selgitus
Projekteerija		Töö nimetus		Töö tellija	
 OÜ KESKKONNAPROJEKT A: Ringtee 12, 51013 Tartu T: +372 7305 060 E: kp@keskkonnaprojekt.ee MTR reg nr EL10769210-0001		Orissaare-Tornimäe rek		Elektrilevi OÜ	
Kontrollis M. Uiboupin		Joonise nimetus		Töö väljaandmise aeg	
Projekteeris K. Loite		Asendiplaan		01.04.2026	
Allkiri /allkirjastatud digitaalselt/		Objekti aadress		Joonise digiaadress	
Allkiri /allkirjastatud digitaalselt/		Saaremaa vald, Saare maakond		IP9293_TP_EL-4-01_Asendiplaan.d	
Projekti staadium		Töö number		Joonise number	
TP		IP9293		EL-4-01	
Möötkava		1:500			

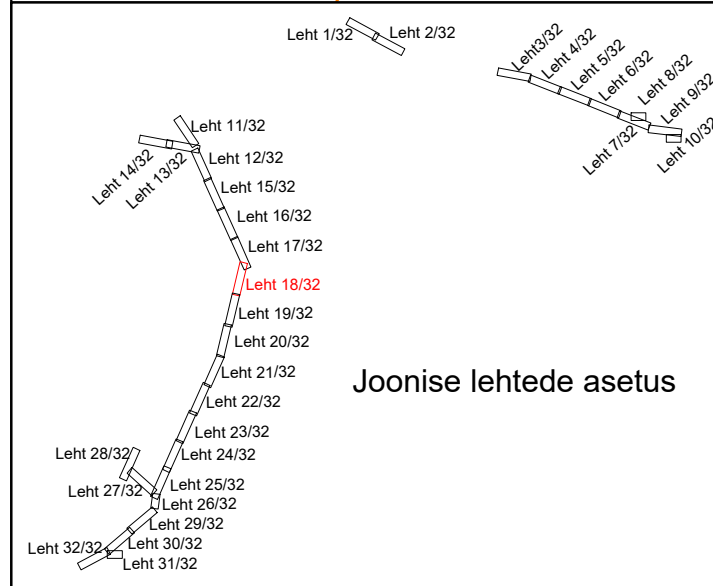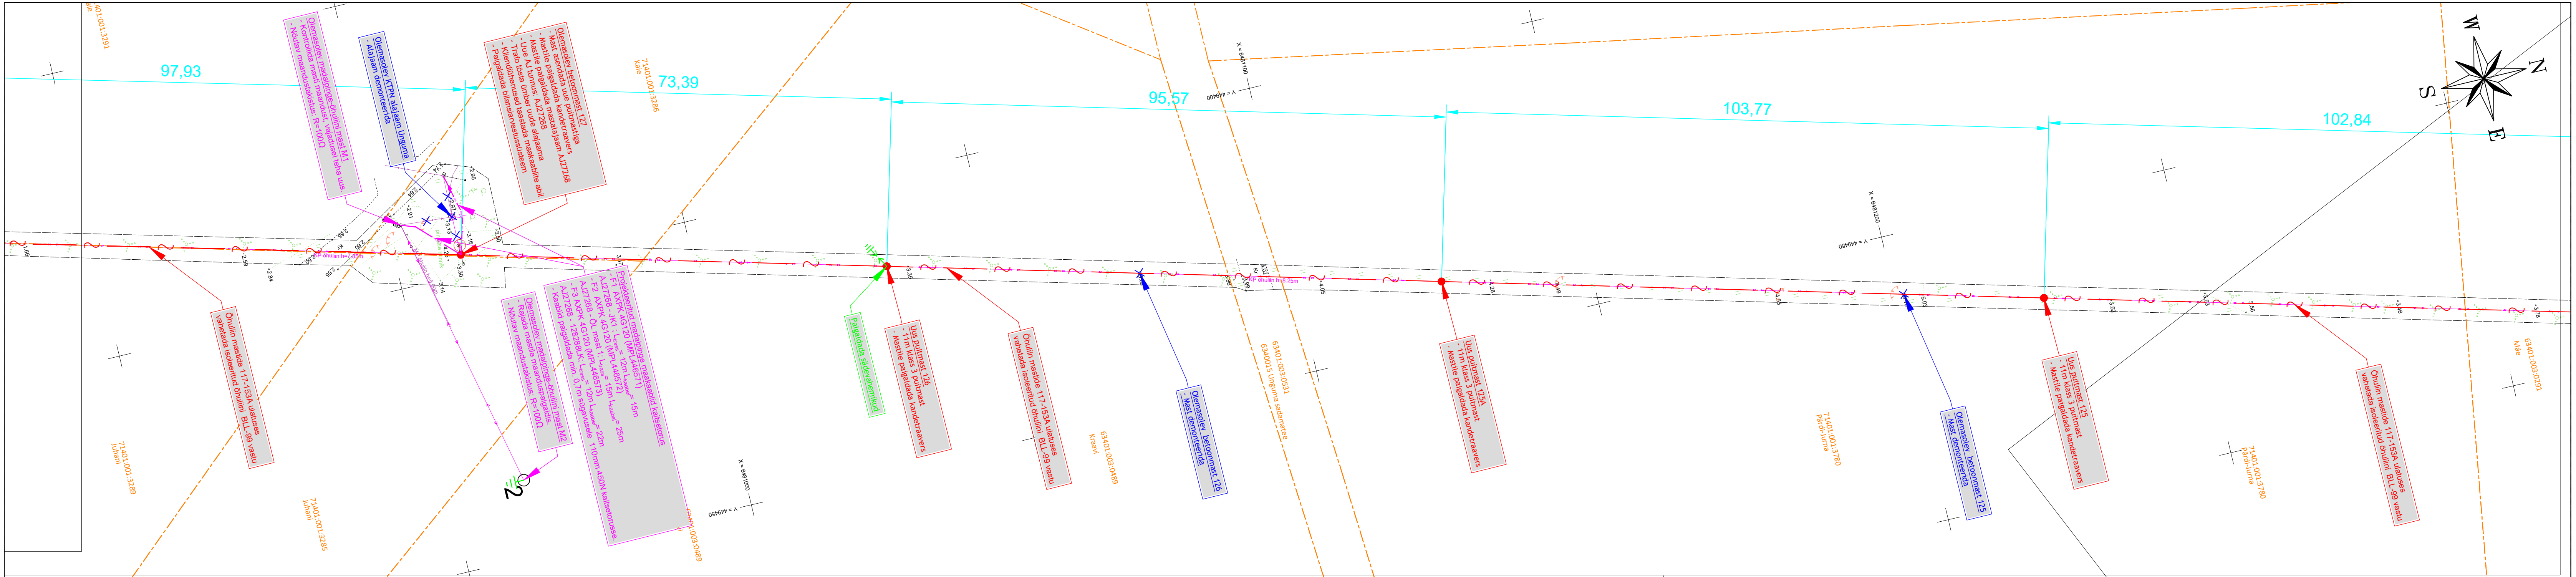

- Märkused:
- Katted taastada vastavalt Majandus- ja kommunikatsiooniministri 03.08.2015 määrusele nr.101 "Tee ja teetööde kvaliteedinõuded".
 - Kaabeli paigaldamisel jälgida standardi ning tootja poolt lubatud paanderiisideid, tõmbejõudusid ja teisi paigaldustingimusi.
 - Kaabelid paigaldada min. 1,0m sügavusele. Riietee alla jäävad kaabelid paigaldada vähemalt 1,5m allapoole teepinnast. Haljasala all peab kaabel jääma vähemalt 1,0m sügavusele. (Riietee nõlvale lähemale kui 1,0m paigaldades 1,2m sügavusele maapinnast). Kaabelid paigaldada kaitsesõltuse 750N. Kui kaabeli paigaldamiseks kasutatakse kimmiel meetodi sundpuurimist siis peab kasutama kaitsesõltu 1250N. Kui kaabel paigaldatakse paepinnasessse, siis peab paigaldussügavus olema vähemalt 0,6m ja süvistatud pae sisse ning kaabel tuleb paigaldada täiendavalt 750N tugevusega kaitsesõltuse.
 - Lilvapadi kivisest pinnasest või kui kaevikupõhi jäetakse tasandamata.
 - Tagastitõrjimis pinnas tihendada.
 - Kommunikatsioonide kaitsesõltus (2m) kaevetööd teostada käsitsi.
 - Pärast töid taastada pinnase ja teede endine olukord ning korraldada ehitusjälg (k.a. pinnasalat, kus pole eraldi taastamise viirustust).
- MÄRKUSED 2:
- Enne tööde alustamist kutsuda kohale Elektrilevi OÜ ja teiste kommunikatsioonide esindajad ning määrata ristuvate trasside täpsed asukohad ja sügavused.
 - Käesolevat joonist käsitleda lahutamatu osana projektdokumentatsiooni teiste jooniste ning projekti seletuskirjaga.
 - Töödeld järgida Elektrilevi OÜ ja valmistajatehaste kehtivaid nõudeid (sh 0,4...20kV võrgustandard).
 - Arvestada kooskõlastuste tingimustega.



Tingimärgid

- Kimmutu pöör
- Projektitud 10kV õhuliin
- Projektitud 0,4kV maakaabel
- Projektitud 0,4kV maakaabel (2 kaabli õhises kaevikus)
- Projektitud maastugi
- Projektitud maastõrjimis
- Projektitud maandus
- Projektitud sõidavahemikud
- Projektitud maastajajam
- Demoniteeriv elektrivõrk

Joonise lehtede asetus

Leht 1/32, Leht 2/32, Leht 3/32, Leht 4/32, Leht 5/32, Leht 6/32, Leht 7/32, Leht 8/32, Leht 9/32, Leht 10/32, Leht 11/32, Leht 12/32, Leht 13/32, Leht 14/32, Leht 15/32, Leht 16/32, Leht 17/32, Leht 18/32, Leht 19/32, Leht 20/32, Leht 21/32, Leht 22/32, Leht 23/32, Leht 24/32, Leht 25/32, Leht 26/32, Leht 27/32, Leht 28/32, Leht 29/32, Leht 30/32, Leht 31/32, Leht 32/32



Muudatuse nr	Kuupäev	Projekteerija	Vastutav spetsialist	Selgitus
Projekteerija				
 Keskonnaprojekt ENGINEERING & CONSULTATIONS		Töö nimetus Orissaare-Tornimäe rek		
OÜ KESKKONNAPROJEKT A: Ringtee 12, 51013 Tartu T: +372 7305 060 E: kp@keskkonnaprojekt.ee MTR reg nr EL10769210-0001		Joonise nimetus Asendiplaan		
Kontrollis M. Uiboupin		Töö tellija Elektrilevi OÜ		
Projekteeris K. Loite		Töö väljaandmise aeg 01.04.2026		
Allkiri /allkirjastatud digitaalselt/		Joonise digiaadress IP9293_TP_EL-4-01_Asendiplaan.d		
Allkiri /allkirjastatud digitaalselt/		Objekti staadium TP		
Projekti staadium TP		Töö number IP9293		
Möötkava 1:500		Joonise number EL-4-01		
Objekti aadress Saaremaa vald, Saare maakond				

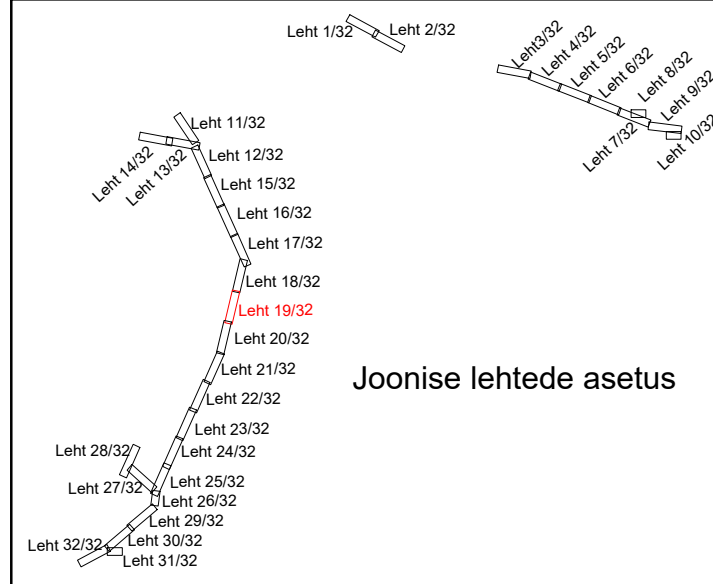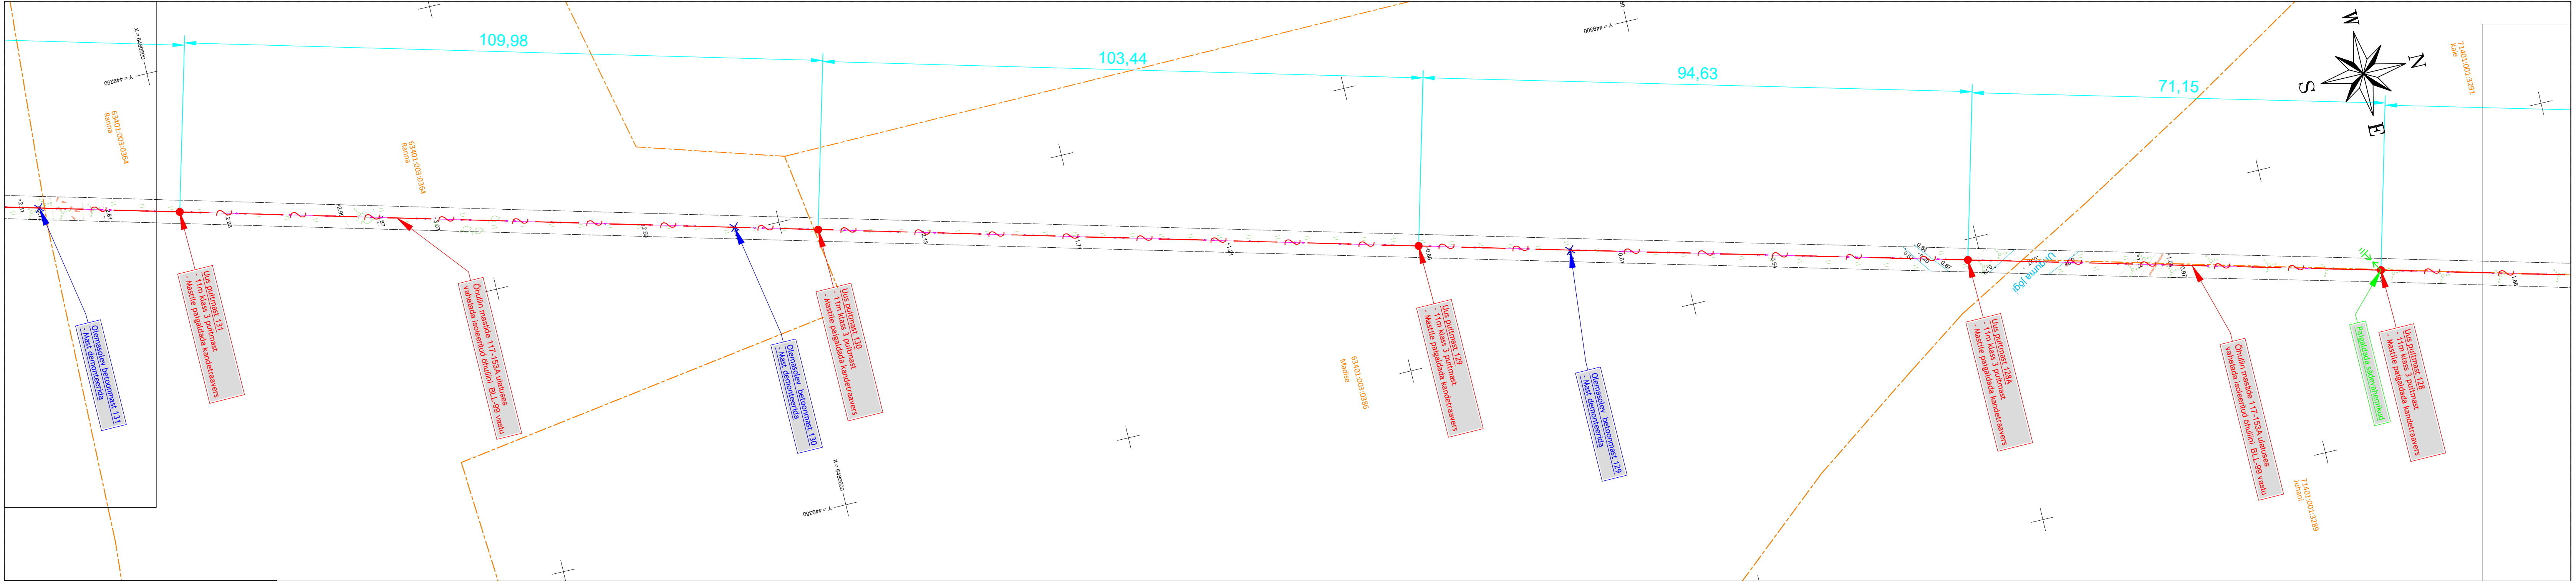


- Märkused:
- Katted taastada vastavalt Majandus- ja kommunikatsiooniministri 03.08.2015 määrusele nr.101 "Tee ja teetööde kvaliteedinõuded".
 - Kaabli paigaldamisel jälgida standardi ning tootja poolt lubatud paanderadiuseid, tõmbejõudusid ja teisi paigaldustingimusi.
 - Kaablid paigaldada min. 1,0m sügavusele. Riigitee alla jäävad kaablid paigaldada vähemalt 1,5m allapoole teepinnast. Haljasala all peab kaabel jääma vähemalt 1,0m sügavusele. (Riigitee nõlvale lähemale kui 1,0m paigaldades 1,2m sügavusele maapinnast). Kaablid paigaldada kaitsetorusse 750N. Kui kaabli paigaldamiseks kasutatakse kinnisel meetodil sundpuurimist siis peab kasutama kaitsetoru 1250N. Kui kaabel paigaldatakse paepinnasesse, siis peab paigaldussügavus olema vähemalt 0,6m ja süvistatud pae sisse ning kaabel tuleb paigaldada täiendavalt 750N tugevusega kaitsetorusse.
 - Liivapadi kivisep pinnases või kui kaevikupõhi jäetakse tasandamata.
 - Tagastäitmisel pinnas tihendada.
 - Kommunikatsioonide kaitsetsoonis (2m) kaevetööd teostada käsitsi.
 - Pärast töid taastada pinnase ja teede endine olukord ning korrastada ehitusjäljed (k.a. pinnasalad, kus pole eraldi taastamise viirustust).
- MÄRKUSED 2:
- Enne tööde alustamist kutsuda kohale Elektrilevi OÜ ja teiste kommunikatsioonide esindajad ning määrata ristuvate trasside täpsed asukohad ja sügavused.
 - Käesolevat joonist käsitleda lahutamatu osana projektdokumentatsiooni teiste jooniste ning projekti seletuskirjaga.
 - Töödeld järgida Elektrilevi OÜ ja valmistajatehaste kehtivaid nõudeid (sh 0,4...20kV võrgustandard).
 - Arvestada kooskõlastuste tingimustega.

Tingimärgid	
	Kinnitus pili
	Projekteeritud 10kV Ohuilm
	Projekteeritud maastõmmis
	Projekteeritud maastõmmis
	Projekteeritud maastõmmis
	Projekteeritud maastõmmis



Muudatuse nr		Kuupäev	Projekteerija	Vastutav spetsialist	Selgitus
Projekteerija		Töö nimetus		Töö tellija	
		Orissaare-Tornimäe rek		Elektrilevi OÜ	
OÜ KESKKONNAPROJEKT A: Ringtee 12, 51013 Tartu T: +372 7305 060 E: kp@keskkonnaprojekt.ee MTR reg nr EL10769210-0001		Joonise nimetus		Töö väljaandmise aeg	
		Asendi plaan		01.04.2026	
				Joonise digiaadress	
				IP9293_TP_EL-4-01_Asendi plaan.d	
Kontrollis		Objekti aadress		Projekti staadium	Töö number
M. Uiboupin		Saaremaa vald, Saare maakond		TP	IP9293
Projekteeris				Möötkava	Joonise number
K. Loite				1:500	EL-4-01

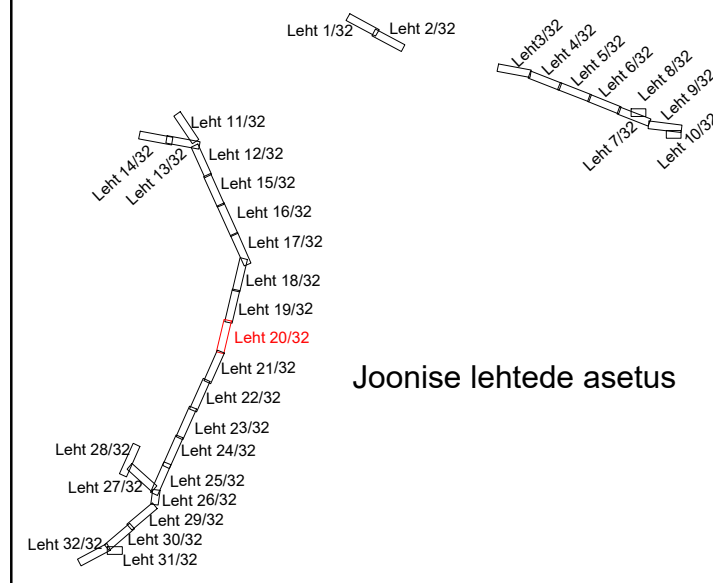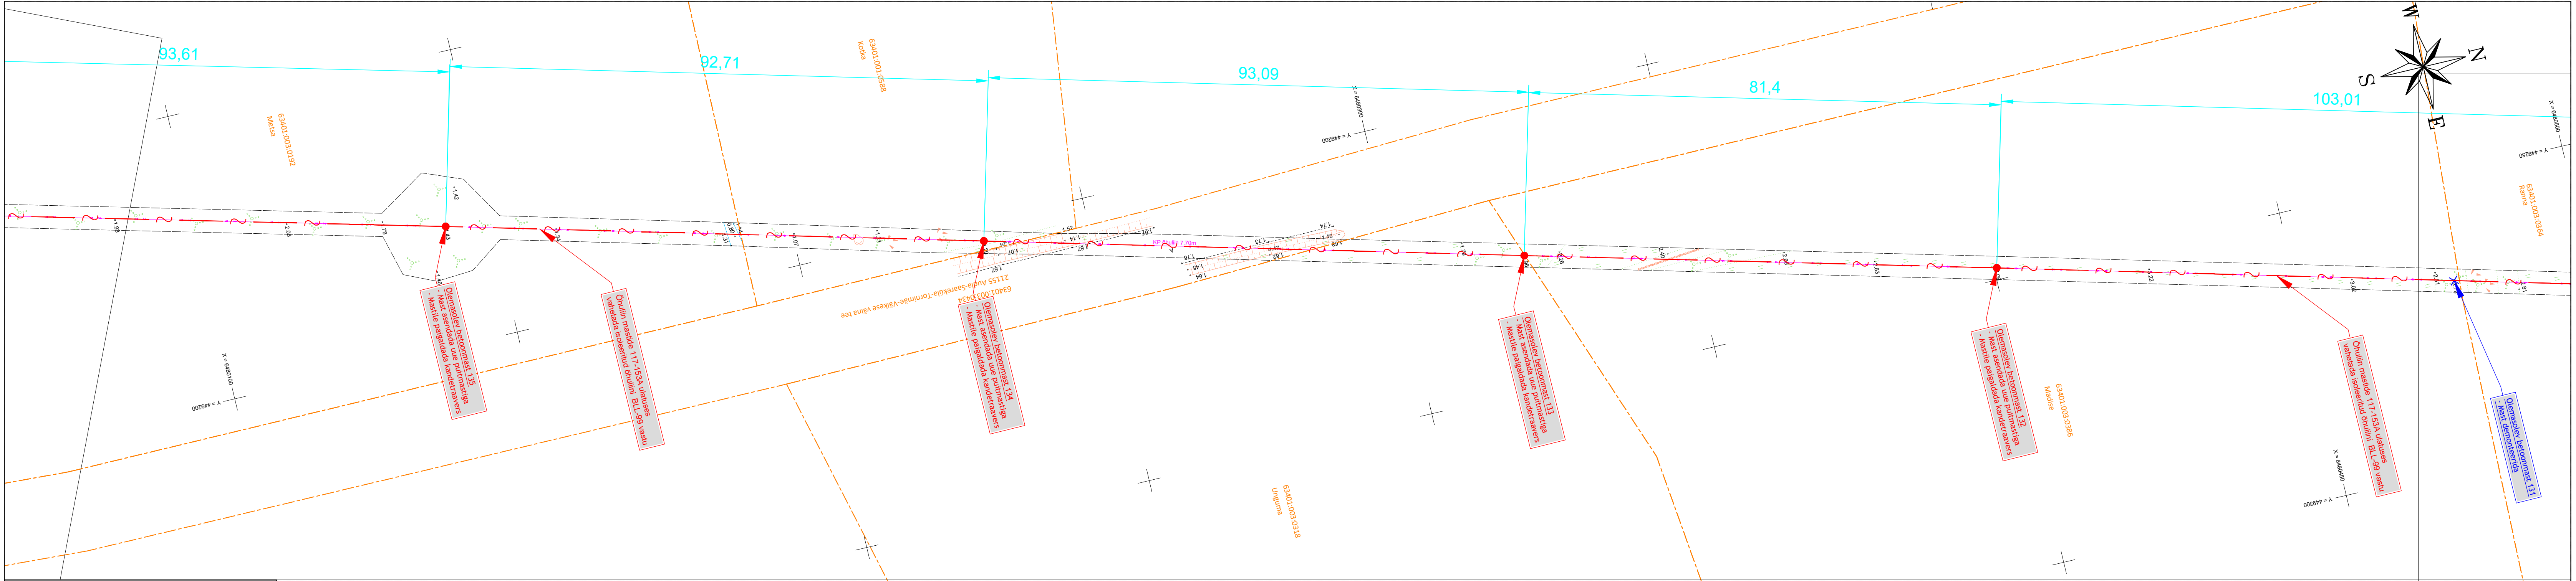


- Märkused:
- Katted taastada vastavalt Majandus- ja kommunikatsiooniministri 03.08.2015 määrusele nr.101 "Tee ja teetööde kvaliteedinõuded".
 - Kaabli paigaldamisel jälgida standardi ning tootja poolt lubatud paanderadiuseid, tõmbejõudusid ja teisi paigaldustingimusi.
 - Kaablid paigaldada min. 1,0m sügavusele. Riigitee alla jäävad kaablid paigaldada vähemalt 1,5m allapoole teepinnast. Haljasala all peab kaabel jääma vähemalt 1,0m sügavusele. (Riigitee nõlvale lähemale kui 1,0m paigaldades 1,2m sügavusele maapinnast). Kaablid paigaldada kaitsetorusse 750N. Kui kaabli paigaldamiseks kasutatakse kinnisel meetodil sundpuurimist siis peab kasutama kaitsetoru 1250N. Kui kaabel paigaldatakse paepinnas, siis peab paigaldussügavus olema vähemalt 0,6m ja süvistatud pae sisse ning kaabel tuleb paigaldada täiendavalt 750N tugevusega kaitsetorusse.
 - Lilvapadi kivisest pinnases või kui kaevikupõhi jäetakse tasandamata.
 - Tagastilgimisel pinnas tihendada.
 - Kommunikatsioonide kaitsetsoonis (2m) kaevetööd teostada käsitsi.
 - Pärast töid taastada pinnase ja teede endine olukord ning korrastada ehitusjälg (k.a. pinnasalad, kus pole eraldi taastamise viirustust).
- MÄRKUSED 2:
- Enne tööde alustamist kutsuda kohale Elektrilevi OÜ ja teiste kommunikatsioonide esindajad ning määrata ristuvate trasside täpsed asukohad ja sügavused.
 - Käesolevat joonist käsitleda lahutamatu osana projektdokumentatsiooni teiste jooniste ning projekti seletuskirjaga.
 - Töödel järgida Elektrilevi OÜ ja valmistajatehaste kehtivaid nõudeid (sh 0,4...20kV võrgustandard).
 - Arvestada kooskõlastuste tingimustega.

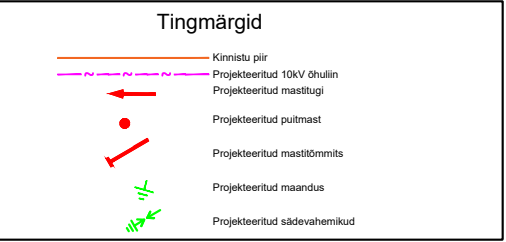




Muudatuse nr	Kuupäev	Projekteerija	Vastutav spetsialist	Selgitus
Projekteerija		Töö nimetus		Töö tellija
 Keskonnaprojekt ENGINEERING & CONSULTATIONS OÜ KESKKONNAPROJEKT A: Ringtee 12, 51013 Tartu T: +372 7305 060 E: kp@keskkonnaprojekt.ee MTR reg nr EL10769210-0001		Orissaare-Tornimäe rek		Elektrilevi OÜ
Joonise nimetus		Töö väljaandmise aeg		
Asendiplaan		01.04.2026		
Joonise digiaadress		IP9293_TP_EL-4-01_Asendiplaan.d		
Kontrollis M. Uiboupin	Allkiri /allkirjastatud digitaalselt/	Objekti aadress Saaremaa vald, Saare maakond	Projekti staadium	Töö number
			TP	IP9293
Projekteeris K. Loite	Allkiri /allkirjastatud digitaalselt/		Möötkava	Joonise number
			1:500	EL-4-01

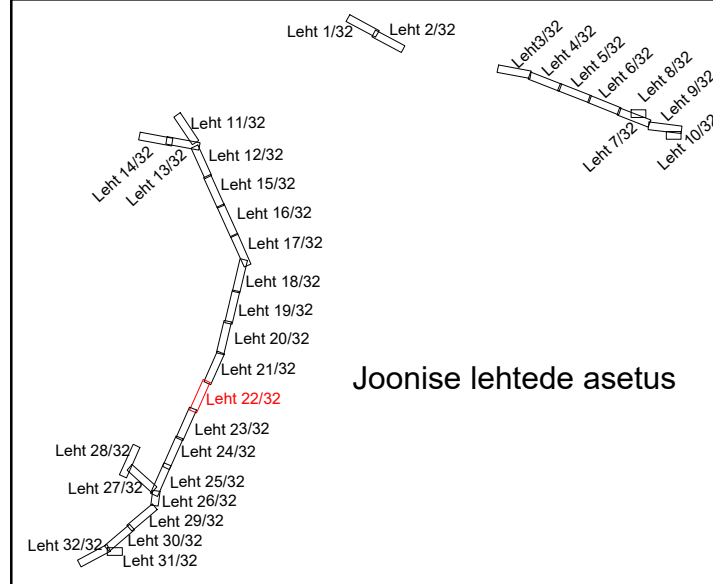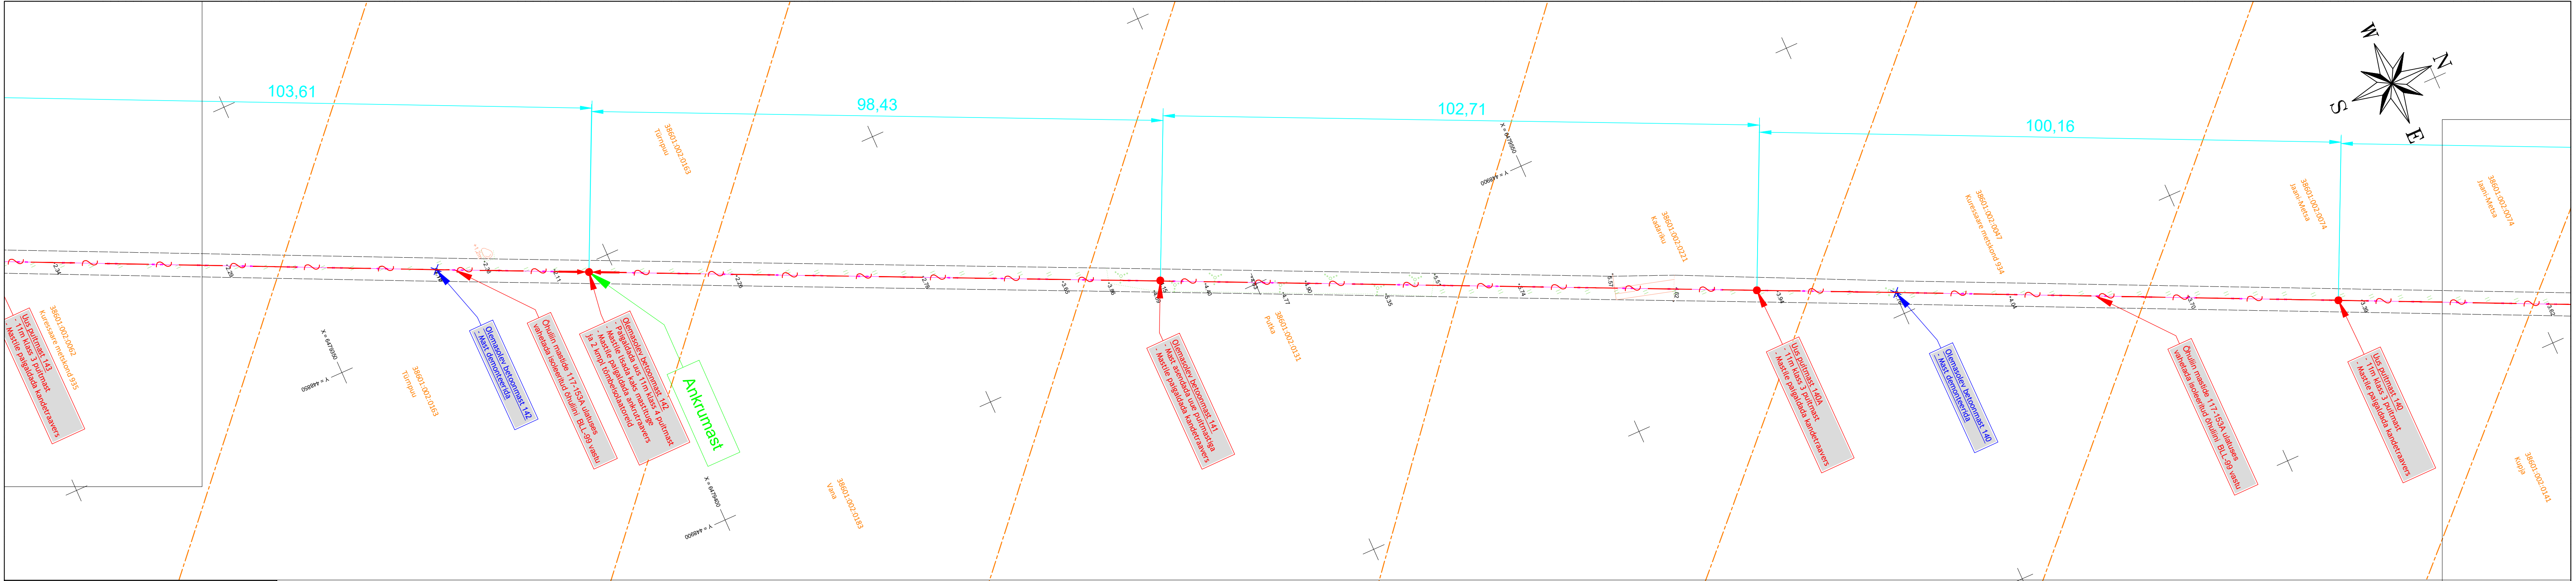

- Märkused:
- Katted taastada vastavalt Majandus- ja kommunikatsiooniministri 03.08.2015 määrusele nr.101 'Tee ja teetööde kvaliteedinõuded'.
 - Kaabli paigaldamisel jälgida standardi ning tootja poolt lubatud paanderadiuseid, tõmbejõudusid ja teisi paigaldustingimusi.
 - Kaablid paigaldada min. 1,0m sügavusele. Riigitee alla jäävad kaablid paigaldada vähemalt 1,5m allapoole teepinnast. Haljasala all peab kaabel jääma vähemalt 1,0m sügavusele. (Riigitee nõlvale lähemale kui 1,0m paigaldades 1,2m sügavusele maapinnast). Kaablid paigaldada kaitsetorusse 750N. Kui kaabli paigaldamiseks kasutatakse kinnisel meetodil sundpuurimist siis peab kasutama kaitsetoru 1250N. Kui kaabel paigaldatakse paepinnasesse, siis peab paigaldussügavus olema vähemalt 0,6m ja süvistatud pae sisse ning kaabel tuleb paigaldada täiendavalt 750N tugevusega kaitsetorusse.
 - Livapadi kivisest pinnases või kui kaevikupõhi jäetakse tasandamata.
 - Tagastitõrjimiselt pinnas tihendada.
 - Kommunikatsioonide kaitsetsoonis (2m) kaevetööd teostada käsitsi.
 - Pärast töid taastada pinnase ja teede endine olukord ning korrastada ehitusjälg (k.a. pinnasalad, kus pole eraldi taastamise viirustust).
- MÄRKUSED 2:
- Enne tööde alustamist kutsuda kohale Elektrilevi OÜ ja teiste kommunikatsioonide esindajad ning määrata ristuvate trasside täpsed asukohad ja sügavused.
 - Käesolevat joonist käsitleda lahutamatu osana projektdokumentatsiooni teiste jooniste ning projekti seletuskirjaga.
 - Töödel järgida Elektrilevi OÜ ja valmistajatehaste kehtivaid nõudeid (sh 0,4...20kV võrgustandard).
 - Arvestada kooskõlastuste tingimustega.

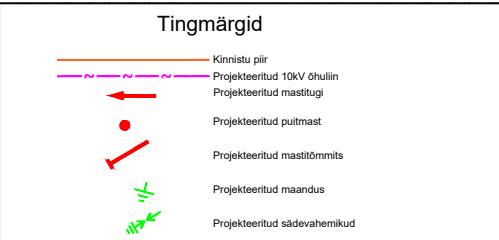



Muudatuse nr	Kuupäev	Projekteerija	Vastutav spetsialist	Selgitus
Projekteerija		Töö nimetus		Töö tellija
 Keskonnaprojekt ENGINEERING & CONSULTATIONS OÜ KESKKONNAPROJEKT A: Ringtee 12, 51013 Tartu T: +372 7305 060 E: kp@keskkonnaprojekt.ee MTR reg nr EL10769210-0001		Orissaare-Tornimäe rek		Elektrilevi OÜ
Kontrollis M. Uiboupin		Joonise nimetus Asendiplaan		Töö väljaandmise aeg 01.04.2026
Projekteeris K. Loite		Objekti aadress Saaremaa vald, Saare maakond		Joonise digiaadress IP9293_TP_EL-4-01_Asendiplaan.d
Allkiri /allkirjastatud digitaalselt/		Projekti staadium TP		Töö number IP9293
Allkiri /allkirjastatud digitaalselt/		Möötkava 1:500		Joonise number EL-4-01

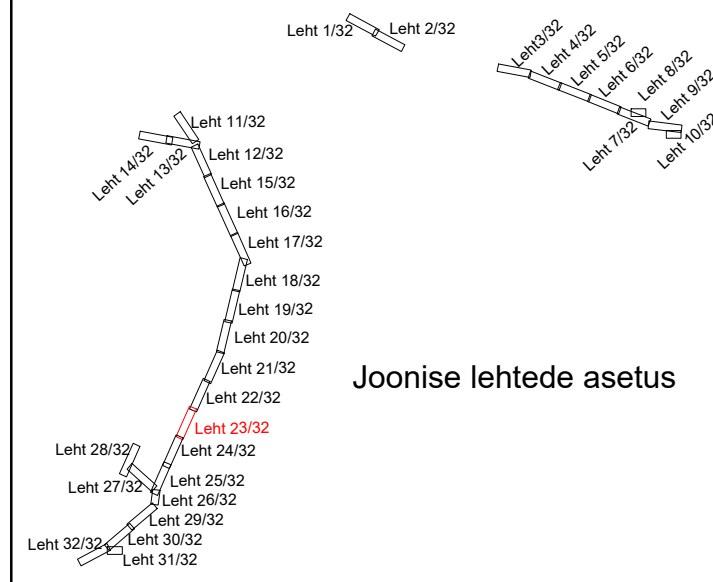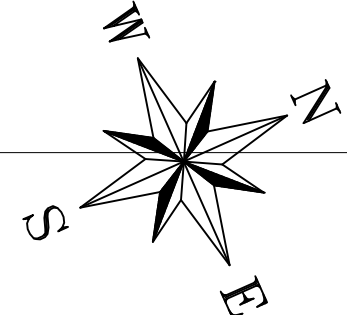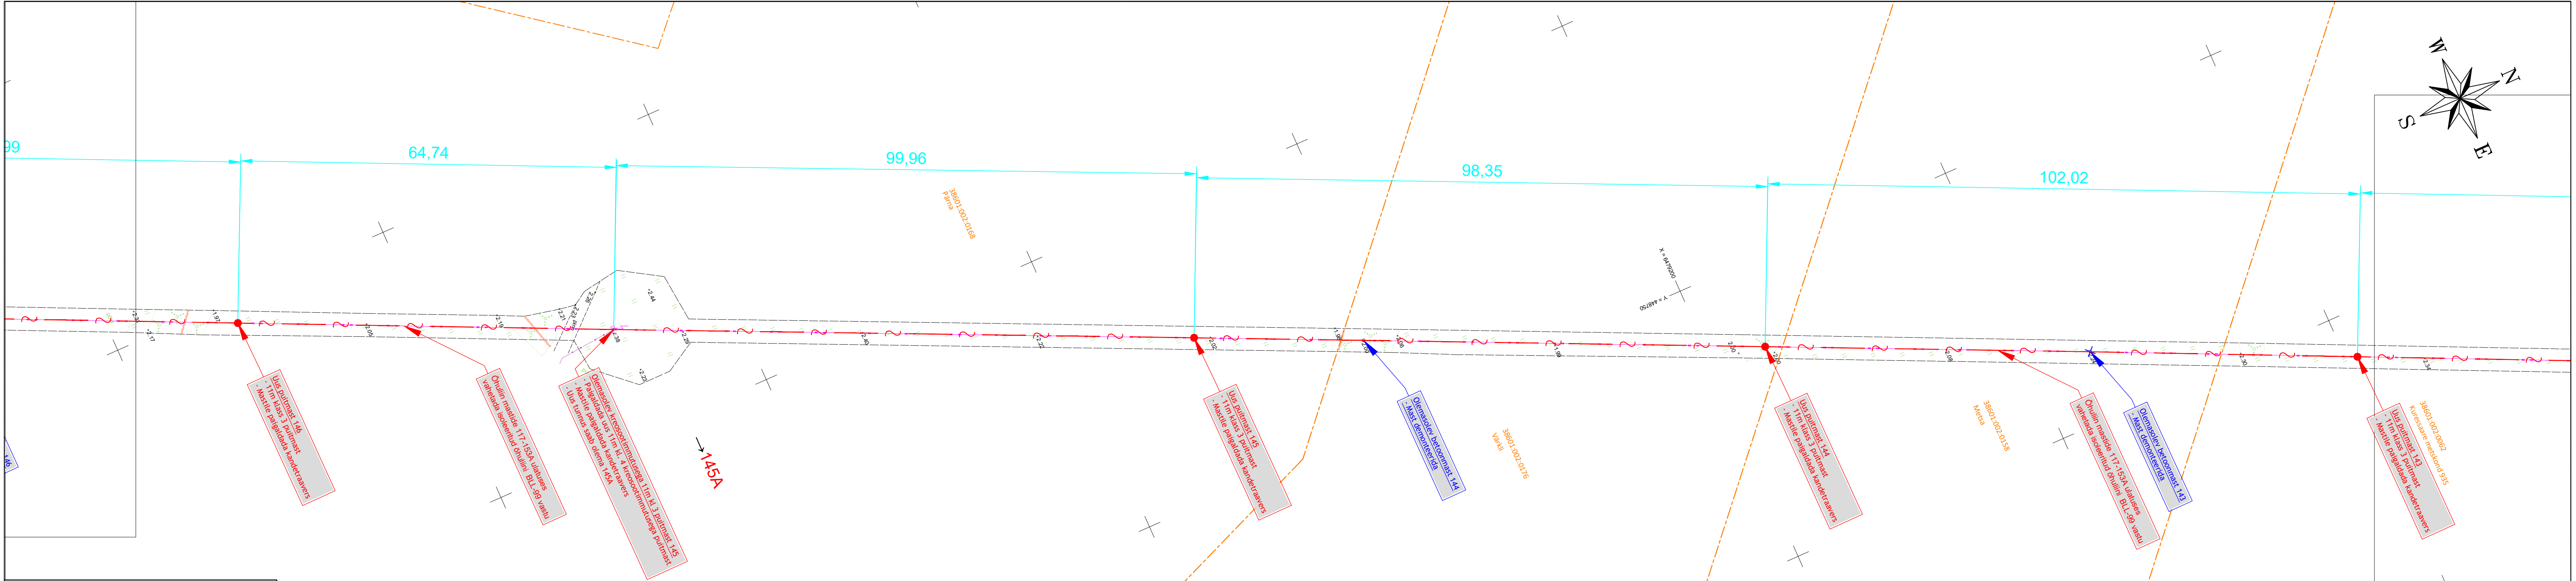

- Märkused:
- Katted taastada vastavalt Majandus- ja kommunikatsiooniministri 03.08.2015 määrusele nr.101 "Tee ja teetööde kvaliteedinõuded".
 - Kaabli paigaldamisel jälgida standardi ning tootja poolt lubatud paenderaadiused, tõmbejõudusid ja teisi paigaldustingimusi.
 - Kaablid paigaldada min. 1,0m sügavusele. Riigitee alla jäävad kaablid paigaldada vähemalt 1,5m allapoole teepinnast. Haljasala all peab kaabel jääma vähemalt 1,0m sügavusele. (Riigitee nõlvale lähemale kui 1,0m paigaldades 1,2m sügavusele maapinnast). Kaablid paigaldada kaitsetorusse 750N. Kui kaabli paigaldamiseks kasutatakse kinnisel meetodil sundpuurimist siis peab kasutama kaitsetoru 1250N. Kui kaabel paigaldatakse paepinnasesse, siis peab paigaldussügavus olema vähemalt 0,6m ja süvistatud pae sisse ning kaabel tuleb paigaldada täiendavalt 750N tugevusega kaitsetorusse.
 - Lilvapadi kivisest pinnases või kui kaevikupõhi jäetakse tasandamata.
 - Tagastäitmisel pinnas tihendada.
 - Kommunikatsioonide kaitsetsoonis (2m) kaevetööd teostada käsitsi.
 - Pärast töid taastada pinnase ja teede endine olukord ning korrastada ehitusjäljed (k.a. pinnasalad, kus pole eraldi taastamise viirustust).
- MÄRKUSED 2:
- Enne tööde alustamist kutsuda kohale Elektrilevi OÜ ja teiste kommunikatsioonide esindajad ning määrata ristuvate trasside täpsed asukohad ja sügavused.
 - Käesolevat joonist käsitleda lahutamatu osana projektdokumentatsiooni teiste jooniste ning projekti seletuskirjaga.
 - Töödeld järgida Elektrilevi OÜ ja valmistajatehaste kehtivaid nõudeid (sh 0,4...20kV võrgustandard).
 - Arvestada kooskõlastuste tingimustega.

Tingimärgid	
	Kinnistu piir
	Projekteeritud 10kV õhulin
	Projekteeritud maastik
	Projekteeritud puitmaast
	Projekteeritud maastõrnis
	Projekteeritud maandus
	Projekteeritud sõidavahemikud



Muudatuse nr	Kuupäev	Projekteerija	Vastutav spetsialist	Selgitus
Projekteerija			Töö nimetus	Töö tellija
 Keskkonnaprojekt ENGINEERING & CONSULTATIONS OÜ KESKKONNAPROJEKT A: Ringtee 12, 51013 Tartu T: +372 7305 060 E: kp@keskkonnaprojekt.ee MTR reg nr EL10769210-0001			Orissaare-Tornimäe rek	Elektrilevi OÜ
			Joonise nimetus	Töö väljaandmise aeg
			Asendiplaan	01.04.2026
				Joonise digiaadress
			IP9293_TP_EL-4-01_Asen	
Kontrollis		Allkiri /allkirjastatud digitaalselt/	Objekti aadress	Projekti staadium
M. Uiboupin			Saaremaa vald, Saare maakond	Töö number
Projekteeris		Allkiri /allkirjastatud digitaalselt/		TP
K. Loite				IP9293
				Joonise number
				Mõõtkaava
				1:500
				EL-4-01

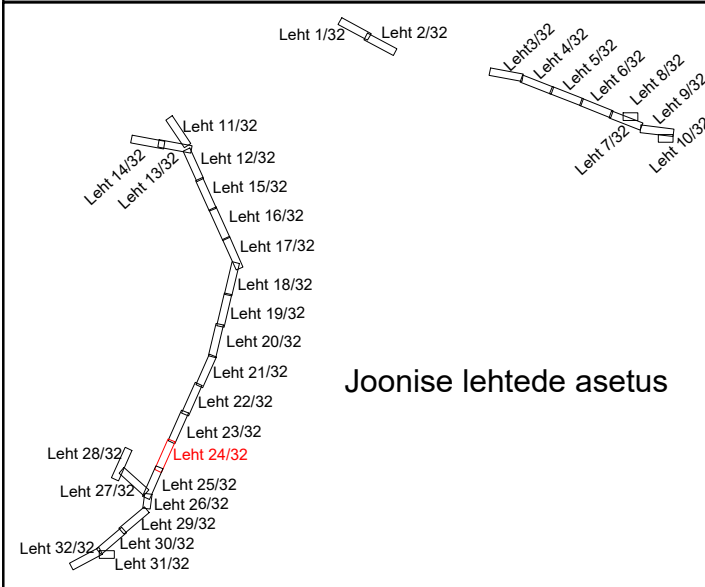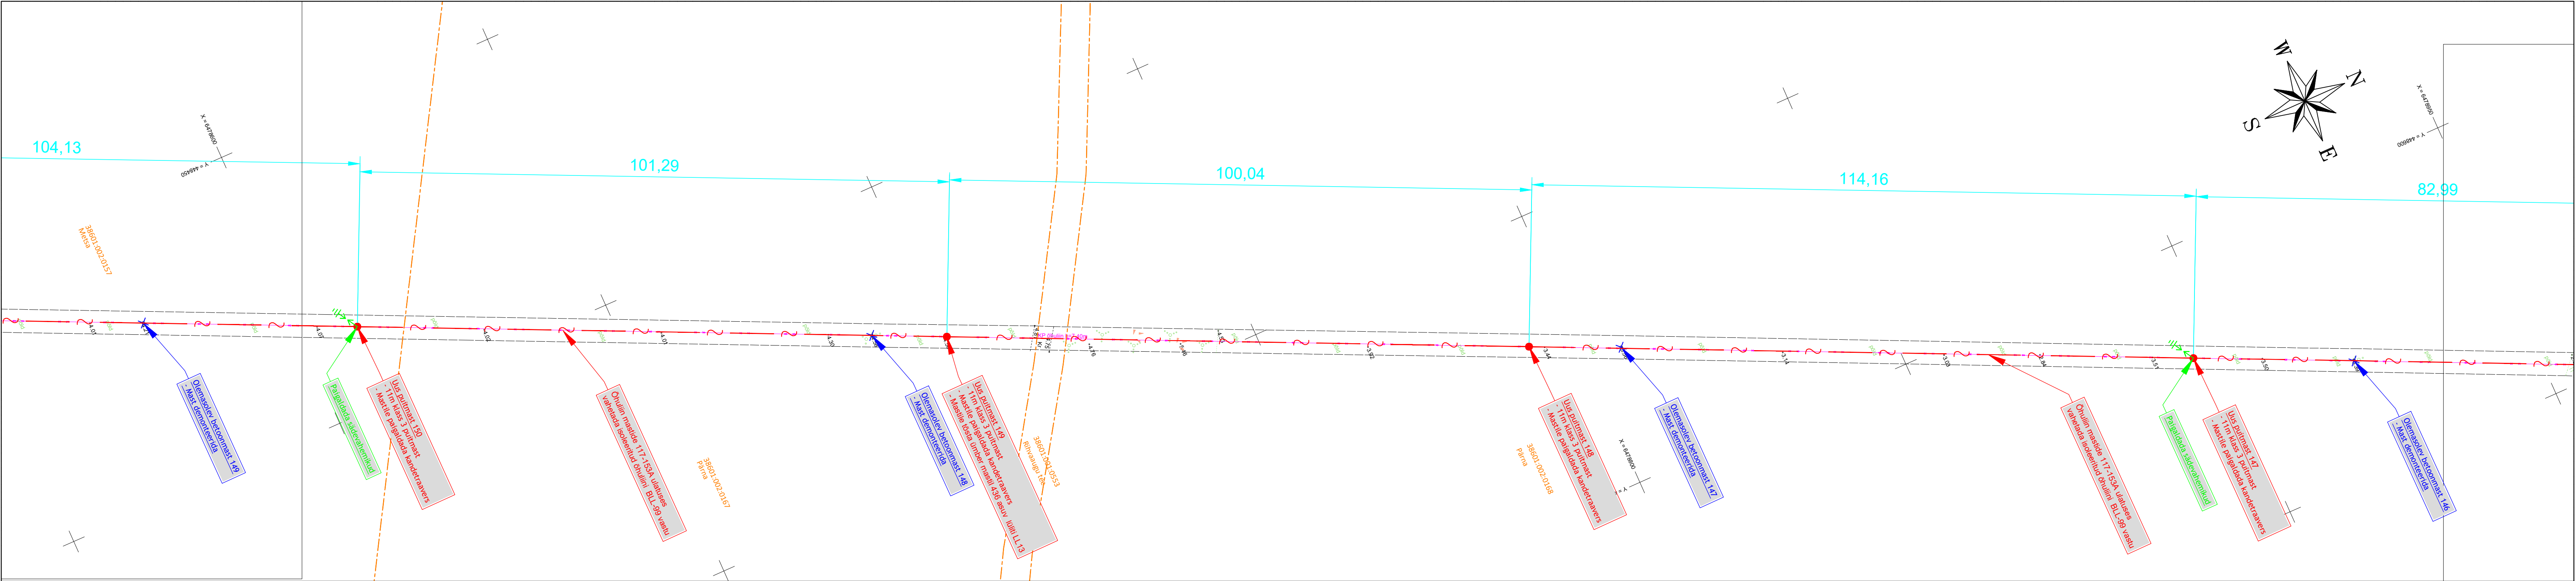

- Märkused:
- Katted taastada vastavalt Majandus- ja kommunikatsiooniministri 03.08.2015 määrusele nr.101 "Tee ja teetööde kvaliteedinõuded".
 - Kaabli paigaldamisel jälgida standardi ning tootja poolt lubatud paanderadiuseid, tõmbejõudusid ja teisi paigaldustingimusi.
 - Kaablid paigaldada min. 1,0m sügavusele. Riigitee alla jäävad kaablid paigaldada vähemalt 1,5m allapoole teepinnast. Haljasala all peab kaabel jääma vähemalt 1,0m sügavusele. (Riigitee nõlvale lähemale kui 1,0m paigaldades 1,2m sügavusele maapinnast). Kaablid paigaldada kaitsetorusse 750N. Kui kaabli paigaldamiseks kasutatakse kinnisel meetodil sundpuurimist siis peab kasutama kaitsetoru 1250N. Kui kaabel paigaldatakse paepinnasesse, siis peab paigaldussügavus olema vähemalt 0,6m ja süvistatud pae sisse ning kaabel tuleb paigaldada täiendavalt 750N tugevusega kaitsetorusse.
 - Liivapadi kivise pinnases või kui kaevikupõhi jäetakse tasandamata.
 - Tagastitõrjimiselt pinnas tihendada.
 - Kommunikatsioonide kaitsetsoonis (2m) kaevetööd teostada käsitsi.
 - Pärast töid taastada pinnase ja teede endine olukord ning korrastada ehitusjäljed (k.a. pinnasalad, kus pole eraldi taastamise viirustust).
- MÄRKUSED 2:
- Enne tööde alustamist kutsuda kohale Elektrilevi OÜ ja teiste kommunikatsioonide esindajad ning määrata ristuvate trasside täpsed asukohad ja sügavused.
 - Käesolevat joonist käsitleda lahutamatu osana projektdokumentatsiooni teiste jooniste ning projekti seletuskirjaga.
 - Töödel järgida Elektrilevi OÜ ja valmistajatehaste kehtivaid nõudeid (sh 0,4...20kV võrgustandard).
 - Arvestada kooskõlastuste tingimustega.

Tingimärgid			
	Kinnistu piir		Projekteeritud 10kV ohuolin
	Projekteeritud maastik		Projekteeritud puistmaa
	Projekteeritud maastik		Projekteeritud maastik
	Projekteeritud maastik		Projekteeritud maastik
Muudatuse nr		Kuupäev	Projekteerija	Vastutav spetsialist	Selgitus
Projekteerija		Töö nimetus		Töö tellija	
		Orissaare-Tornimäe rek		Elektrilevi OÜ	
Joonise nimetus		Asendiplaan		Töö väljaandmise aeg	
OÜ KESKKONNAPROJEKT A: Ringtee 12, 51013 Tartu T: +372 7305 060 E: kp@keskkonnaprojekt.ee MTR reg nr EL10769210-0001		Joonise digiaadress		01.04.2026	
Kontrollis		Objekti aadress		Projekt staadium	
M. Uiboupin		Saaremaa vald, Saare maakond		TP	
Projekteeris		Töö number		IP9293	
K. Loite		Joonise number		1:500	
				EL-4-01	

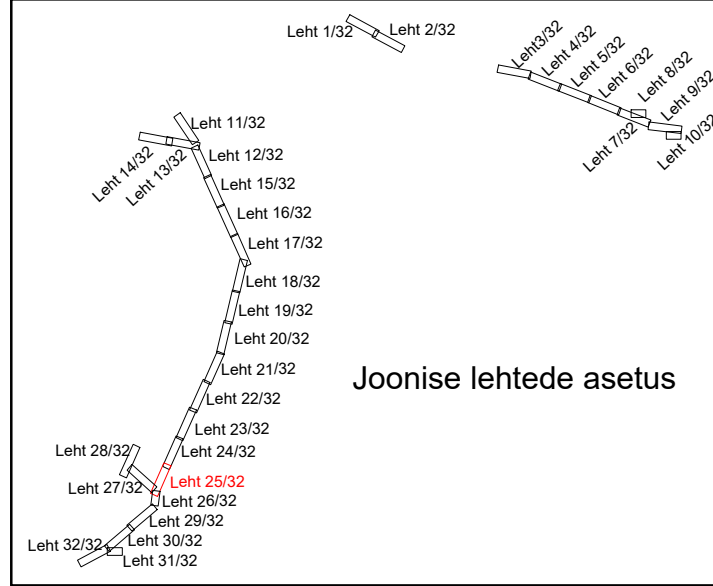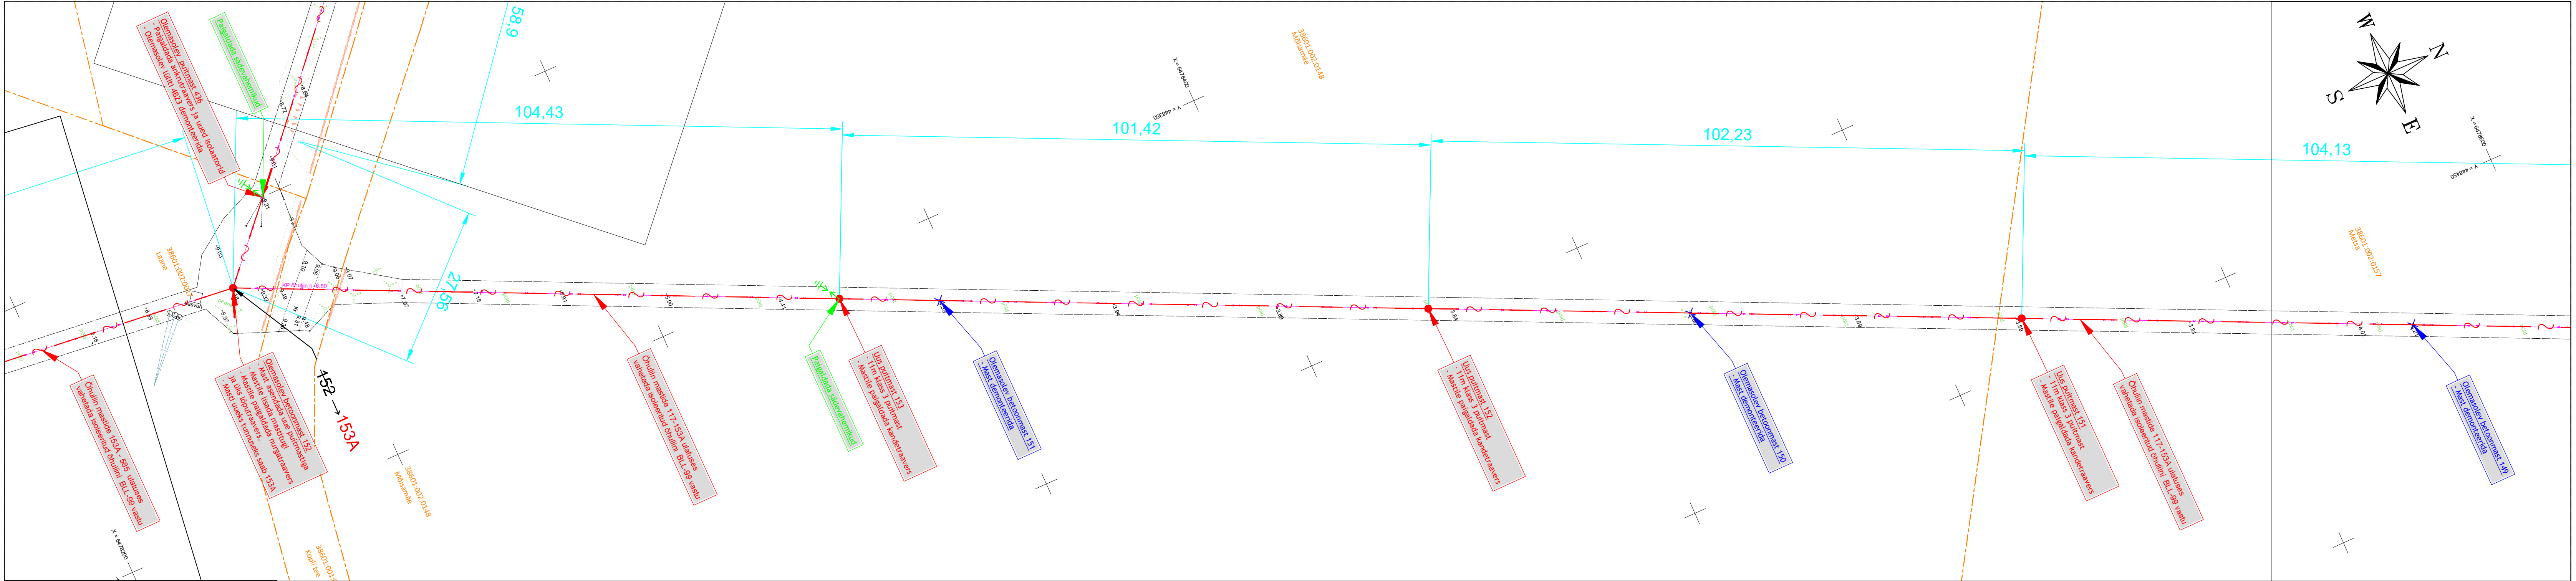

Märkused:



- Katted taastada vastavalt Majandus- ja kommunikatsiooniministri 03.08.2015 määrusele nr.101 "Tee ja teetööde kvaliteedinõuded".
- Kaabli paigaldamisel jälgida standardi ning tootja poolt lubatud paanderadiuseid, tõmbetugevusi ja teisi paigaldustingimusi.
- Kaablid paigaldada min. 1,0m sügavusele. Riigitee alla jäävad kaablid paigaldada vähemalt 1,5m allapoole teepinnast. Haljasala all peab kaabel jääma vähemalt 1,0m sügavusele. (Riigitee nõlvale lähemale kui 1,0m paigaldades 1,2m sügavusele maapinnast). Kaablid paigaldada kaitsetorusse 750N. Kui kaabli paigaldamiseks kasutatakse kinnisel meetodil sundpuurimist siis peab kasutama kaitsetoru 1250N. Kui kaabel paigaldatakse paepinnasesse, siis peab paigaldussügavus olema vähemalt 0,6m ja süvistatud pae sisse ning kaabel tuleb paigaldada täiendavalt 750N tugevusega kaitsetorusse.
- Livapadi kivise pinnases või kui kaevikupõhi jäetakse tasandamata.
- Tagastitõmmisel pinnas tihendada.
- Kommunikatsioonide kaitsetsoonis (2m) kaevetööd teostada käsitsi.
- Pärast töid taastada pinnase ja teede endine olukord ning korrastada ehitusjälg (k.a. pinnasalad, kus pole eraldi taastamise viirustust).

MÄRKUSED 2:

- Enne tööde alustamist kutsuda kohale Elektrilevi OÜ ja teiste kommunikatsioonide esindajad ning määrata ristuvate trasside täpsed asukohad ja sügavused.
- Käesolevat joonist käsitleda lahutamatu osana projektdokumentatsiooni teiste jooniste ning projekti seletuskirjaga.
- Töödel järgida Elektrilevi OÜ ja valmistajatehaste kehtivaid nõudeid (sh 0,4...20kV võrgustandard).
- Arvestada kooskõlastuste tingimustega.

Tingimärkid			
	Kinnistu piir		
	Projekteeritud 10kV Ohuini		
	Projekteeritud maastugi		
	Projekteeritud pultmast		
	Projekteeritud maastõrjumine		
	Projekteeritud maandus		
	Projekteeritud sõidavahemikud		



Muudatuse nr	Kuupäev	Projekteerija	Vastutav spetsialist	Selgitus
Projekteerija			Töö nimetus	Töö tellija
 OÜ KESKKONNAPROJEKT A: Ringtee 12, 51013 Tartu T: +372 7305 060 E: kp@keskkonnaprojekt.ee MTR reg nr EL10769210-0001			Orissaare-Tornimäe rek	Elektrilevi OÜ
			Joonise nimetus	Töö väljaandmise aeg
			Asendiplaan	01.04.2026
				Joonise digiaadress
				IP9293_TP_EL-4-01_Asendiplaan.d
Kontrollis		Objekti aadress	Projekti staadium	Töö number
M. Uiboupin	Allkiri /allkirjastatud digitaalselt/	Saaremaa vald, Saare maakond	TP	IP9293
Projekteeris			Möötkava	Joonise number
K. Loite	Allkiri /allkirjastatud digitaalselt/		1:500	EL-4-01

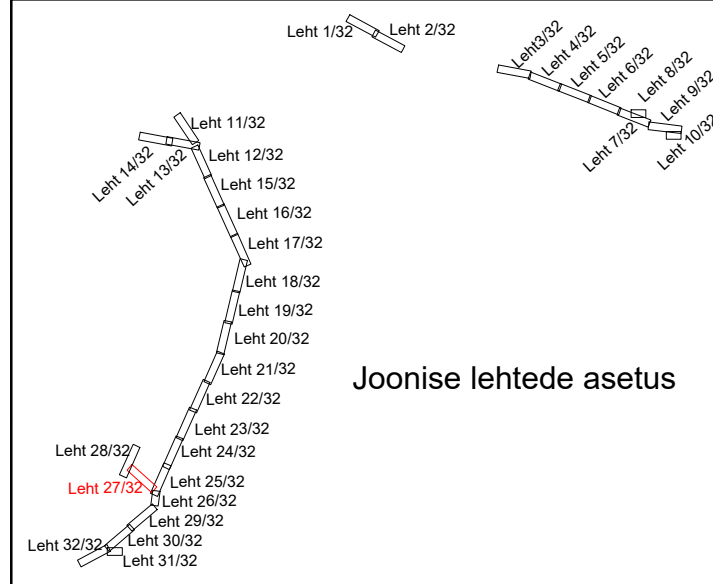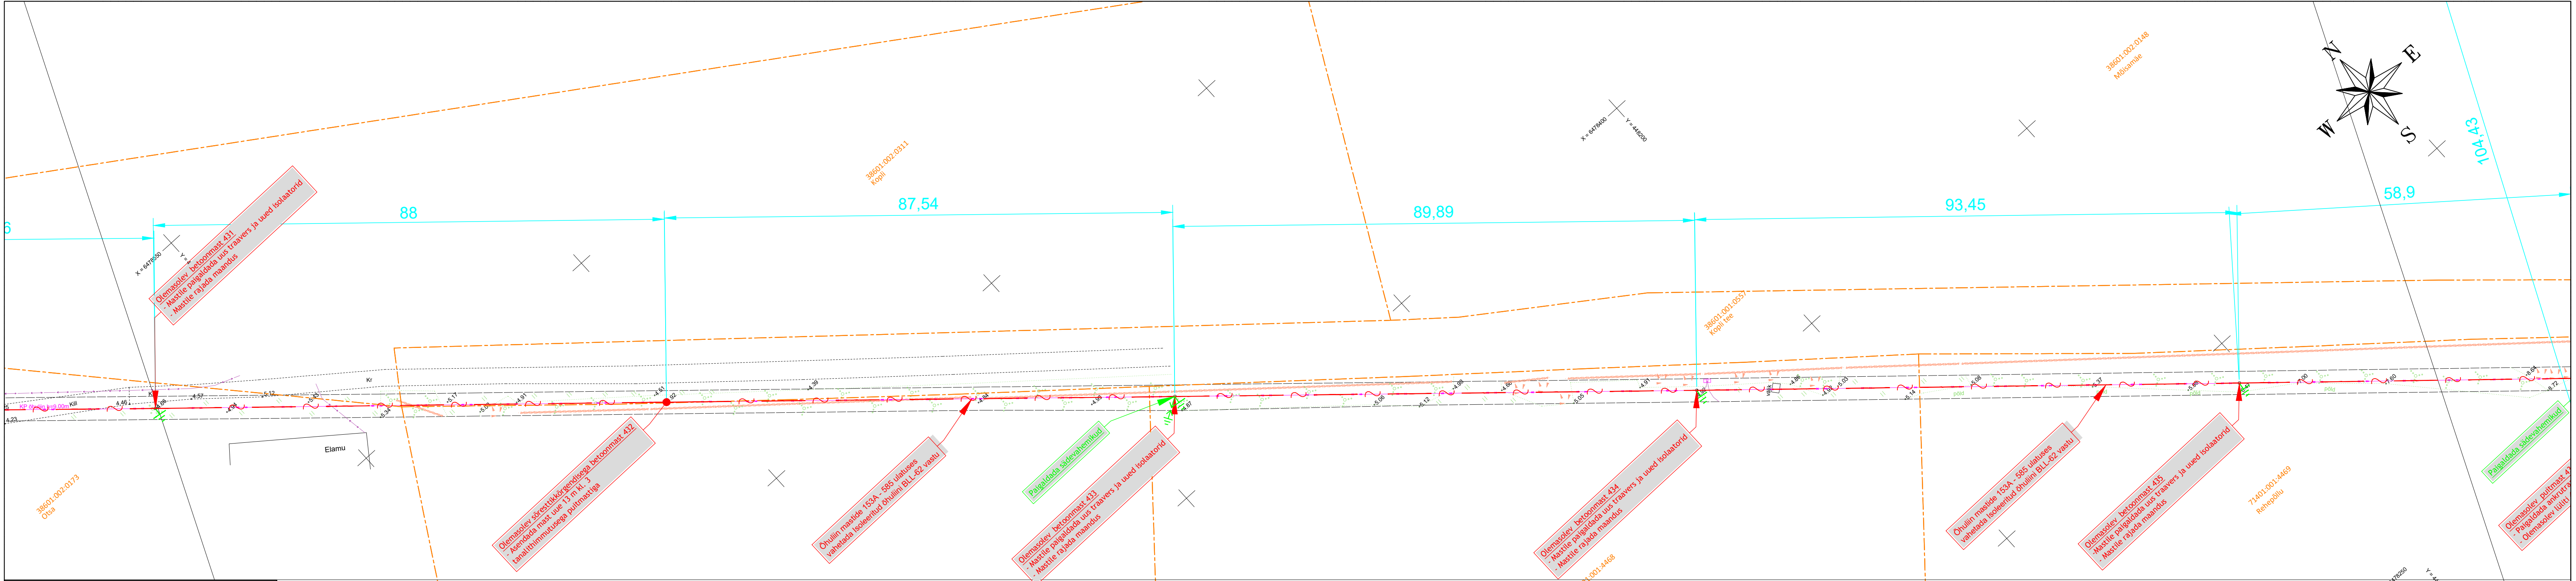

- Märkused:
- Katted taastada vastavalt Majandus- ja kommunikatsiooniministri 03.08.2015 määrusele nr.101 "Tee ja teetööde kvaliteedinõuded".
 - Kaabli paigaldamisel jälgida standardi ning tootja poolt lubatud painderaadiuseid, tõmbejõudusid ja teisi paigaldustingimusi.
 - Kaablid paigaldada min. 1,0m sügavusele. Riigitee alla jäävad kaablid paigaldada vähemalt 1,5m allapoole teepinnast. Haljasala all peab kaabel jääma vähemalt 1,0m sügavusele. (Riigitee nõlvale lähemale kui 1,0m paigaldades 1,2m sügavusele maapinnast). Kaablid paigaldada kaitsetorusse 750N. Kui kaabli paigaldamiseks kasutatakse kinnisel meetodil sundpuurimist siis peab kasutama kaitsetoru 1250N. Kui kaabel paigaldatakse paepinnasesse, siis peab paigaldussügavus olema vähemalt 0,6m ja süvistatud pae sisse ning kaabel tuleb paigaldada täiendavalt 750N tugevusega kaitsetorusse.
 - Lilvapadi kivisest pinnases või kui kaevikupõhi jäetakse tasandamata.
 - Tagastäitmisel pinnas tihendada.
 - Kommunikatsioonide kaitsetsoonis (2m) kaevetööd teostada käsitsi.
 - Pärast töid taastada pinnase ja teede endine olukord ning korrastada ehitusjäljed (k.a. pinnasalad, kus pole eraldi taastamise viirustust).
- MÄRKUSED 2:
- Enne tööde alustamist kutsuda kohale Elektrilevi OÜ ja teiste kommunikatsioonide esindajad ning määrata ristuvate trasside täpsed asukohad ja sügavused.
 - Käesolevat joonist käsitleda lahutamatu osana projektdokumentatsiooni teiste jooniste ning projekti seletuskirjaga.
 - Töödeld järgida Elektrilevi OÜ ja valmistajatehaste kehtivaid nõudeid (sh 0,4...20kV võrgustandard).
 - Arvestada kooskõlastuste tingimustega.

Tingimärgid	
	Korras oleval joonisel
	Projekteeritud 10kV ohuulini
	Projekteeritud maastik
	Projekteeritud puitmast
	Projekteeritud maastik
	Projekteeritud maastik
	Projekteeritud maastik
	Projekteeritud maastik
	Projekteeritud maastik
	Projekteeritud maastik

Muudatuse nr		Kuupäev	Projekteerija	Vastutav spetsialist	Selgitus
Projekteerija		Töö nimetus		Töö tellija	
		Orissaare-Tornimäe rek		Elektrilevi OÜ	
OÜ KESKKONNAPROJEKT A: Ringtee 12, 51013 Tartu T: +372 7305 060 E: kp@keskkonnaprojekt.ee MTR reg nr EL10769210-0001		Joonise nimetus		Töö väljaandmise aeg	
		Asendiplaan		01.04.2026	
				Joonise digiaadress	
				IP9293_TP_EL-4-01_Asendiplaan.d	
Kontrollis		Objekti aadress		Projekti staadium	
M. Uiboupin		Saaremaa vald, Saare maakond		TP	
Projekteeris				Töö number	
K. Loite				IP9293	
				Möötkava	
				1:500	
				Joonise number	
				EL-4-01	

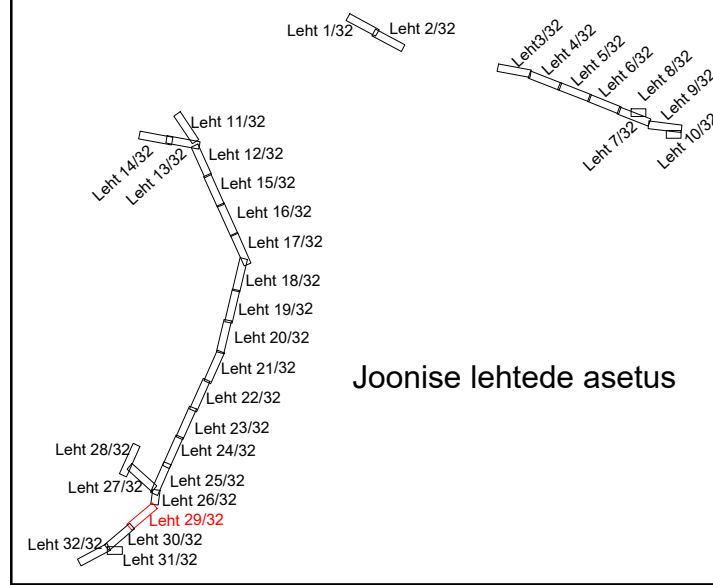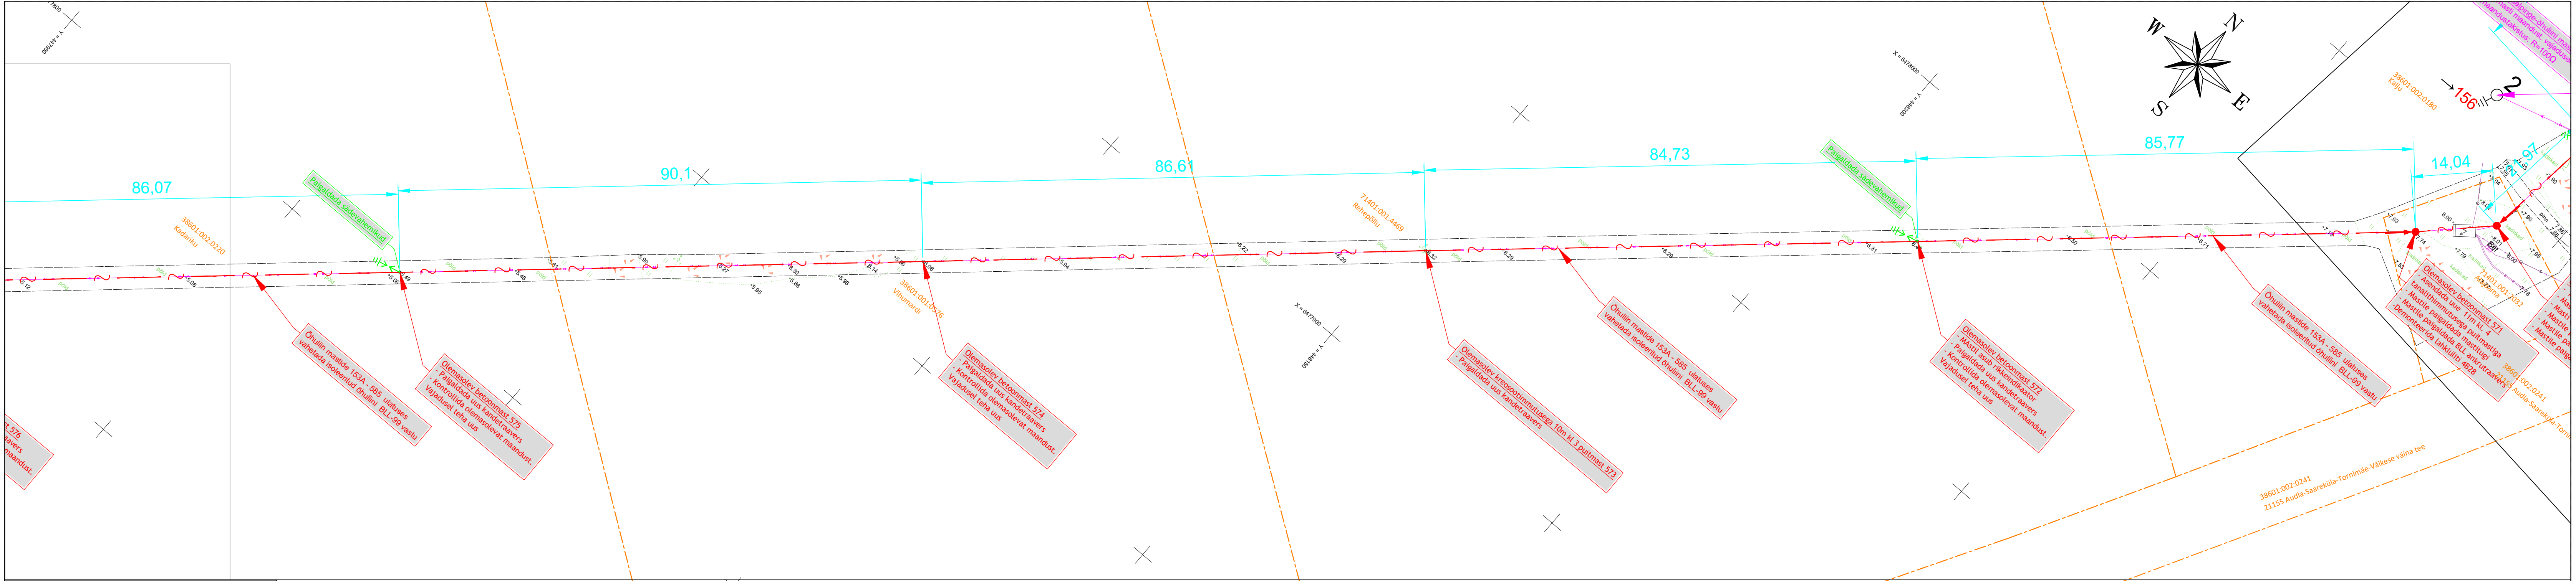

Märkused:



- Katted taastada vastavalt Majandus- ja kommunikatsiooniministri 03.08.2015 määrusele nr.101 'Tee ja teetööde kvaliteedinõuded'.
- Kaabli paigaldamisel jälgida standardi ning tootja poolt lubatud paenderaadiuseid, tõmbejõudusid ja teisi paigaldustingimusi.
- Kaablid paigaldada min. 1,0m sügavusele. Riigetee alla jäävad kaablid paigaldada vähemalt 1,5m allapoole teepinnast. Haljasala all peab kaabel jääma vähemalt 1,0m sügavusele. (Riigetee nõlvale lähemale kui 1,0m paigaldades 1,2m sügavusele maapinnast). Kaablid paigaldada kaitsesorusse 750N. Kui kaabli paigaldamiseks kasutatakse kinniseid meetodeid, sundpuurimist siis peab kasutama kaitsesuru 1250N. Kui kaabel paigaldatakse paepinnasesse, siis peab paigaldussügavus olema vähemalt 0,6m ja süvistatud pae sisse ning kaabel tuleb paigaldada täiendavalt 750N tugevusega kaitsesorusse.
- Livapadi kivisest pinnases või kui kaevikupõhi jäetakse tasandamata.
- Tagastäitmisel pinnas tihendada.
- Kommunikatsioonide kaitsesoonis (2m) kaevetööd teostada käsitsi.
- Pärast töid taastada pinnase ja teede endine olukord ning korraldada ehitusjälg (k.a. pinnasalad, kus pole eraldi taastamise viirustust).

MÄRKUSED 2:

- Enne tööde alustamist kutsuda kohale Elektrilevi OÜ ja teiste kommunikatsioonide esindajad ning määrata ristuvate trasside täpsed asukohad ja sügavused.
- Käesolevat joonist käsitleda lahutamatu osana projektdokumentatsiooni teiste jooniste ning projekti seletuskirjaga.
- Töödel järgida Elektrilevi OÜ ja valmistajatehaste kehtivaid nõudeid (sh 0,4...20kV võrgustandard).
- Arvestada kooskõlastuste tingimustega.

Tingimärgid				
	Kinnispiir			
	Projekteeritud 10kV Ohuini			
	Projekteeritud maastik			
	Projekteeritud puutmast			
	Projekteeritud maastik			
	Projekteeritud maastik			
	Projekteeritud sõiduvahemikud			



Muudatuse nr	Kuupäev	Projekteerija	Vastutav spetsialist	Selgitus
Projekteerija			Töö nimetus	Töö tellija
 OÜ KESKKONNAPROJEKT A: Ringtee 12, 51013 Tartu T: +372 7305 060 E: kp@keskkonnaprojekt.ee MTR reg nr EL10769210-0001			Orissaare-Tornimäe rek	Elektrilevi OÜ
			Joonise nimetus	Töö väljaandmise aeg
			Asendiplaan	01.04.2026
			Joonise digiaadress	Joonise number
			IP9293_TP_EL-4-01_Asendiplaan.d	IP9293
Kontrollis	Alkiri	Objekti aadress	Projekti staadium	Töö number
M. Uiboupin	/alkirjastatud digitaalselt/	Saaremaa vald, Saare maakond	TP	IP9293
Projekteeris	Alkiri		Möötkava	Joonise number
K. Loite	/alkirjastatud digitaalselt/		1:500	EL-4-01

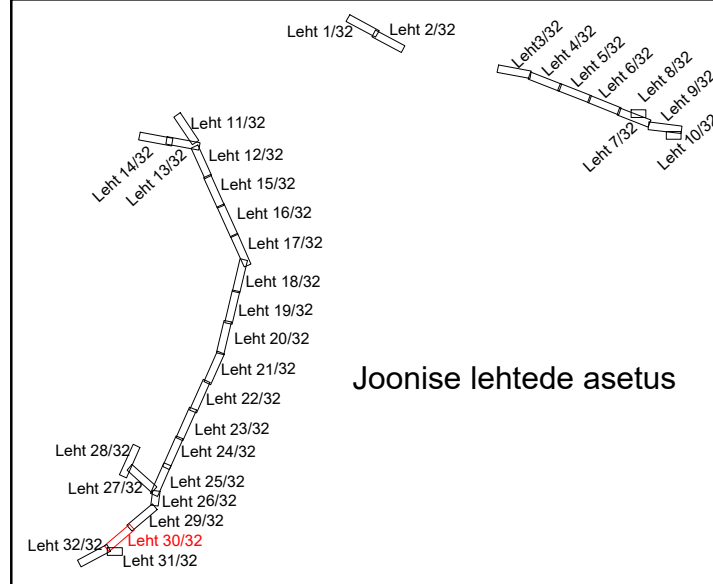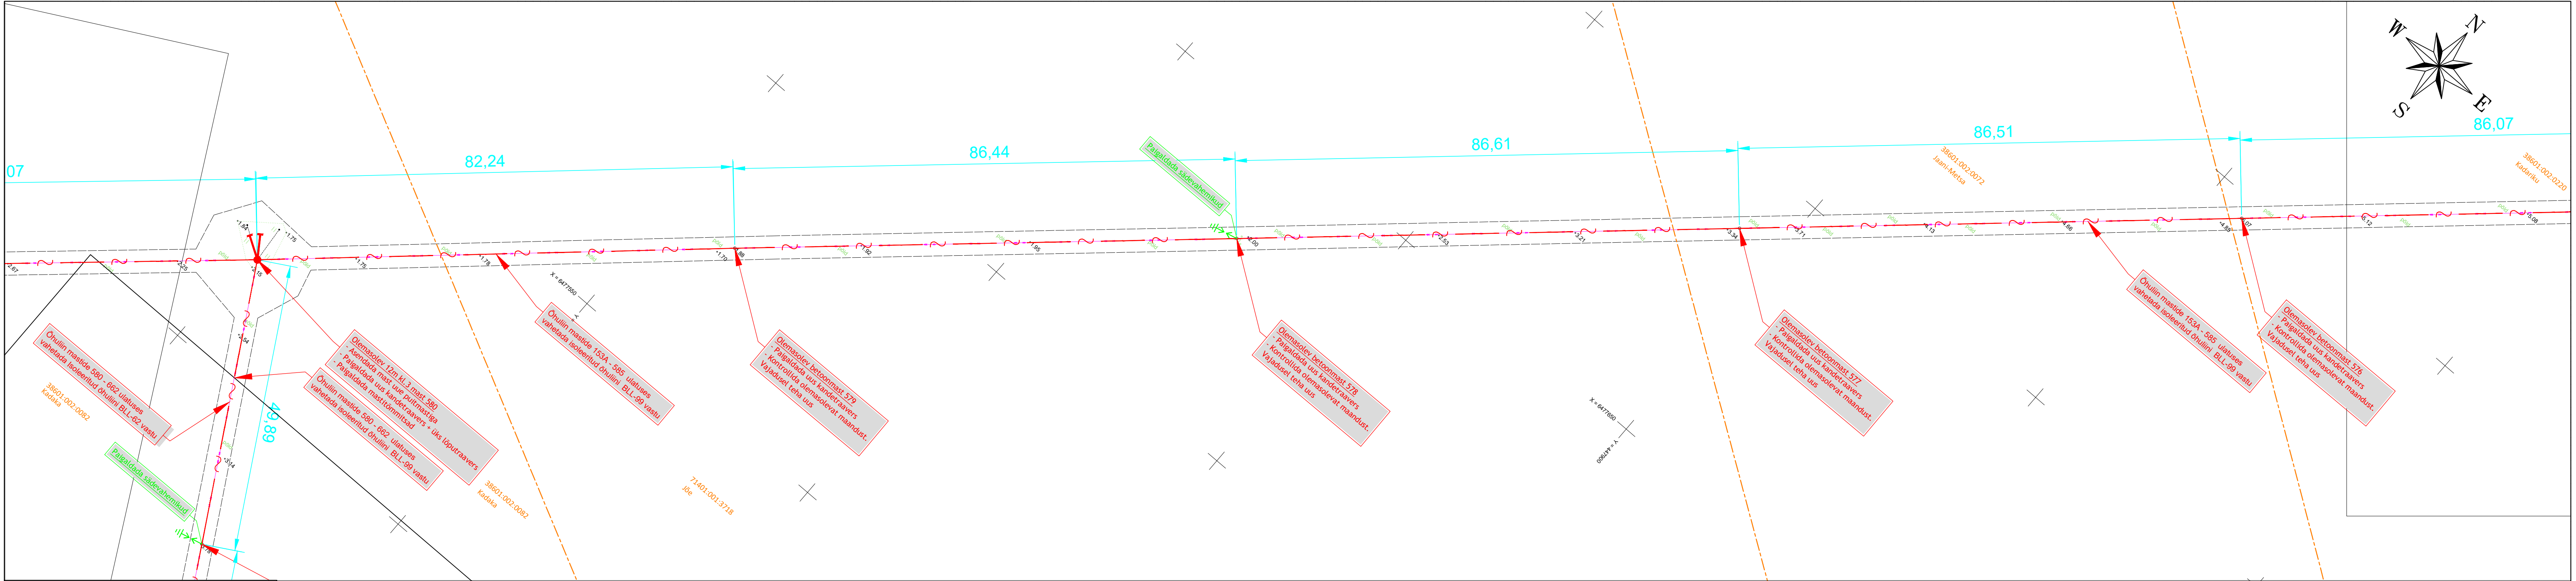

- Märkused:
- Katted taastada vastavalt Majandus- ja kommunikatsiooniministri 03.08.2015 määrusele nr.101 "Tee ja teetööde kvaliteedinõuded".
 - Kaabli paigaldamisel jälgida standardi ning tootja poolt lubatud paanderadiüseid, tõmbejõudusid ja teisi paigaldustingimusi.
 - Kaablid paigaldada min. 1,0m sügavusele. Riigitee alla jäävad kaablid paigaldada vähemalt 1,5m allapoole teepinnast. Haljasala all peab kaabel jääma vähemalt 1,0m sügavusele. (Riigitee nõlvale lähemale kui 1,0m paigaldades 1,2m sügavusele maapinnast). Kaablid paigaldada kaitsetorusse 750N. Kui kaabli paigaldamiseks kasutatakse kinnisel meetodil sundpuurimist siis peab kasutama kaitsetoru 1250N. Kui kaabel paigaldatakse paepinnas, siis peab paigaldussügavus olema vähemalt 0,6m ja süvistatud pae sisse ning kaabel tuleb paigaldada täiendavalt 750N tugevusega kaitsetorusse.
 - Liivapadi kivisest pinnasest või kui kaevikupõhi jäetakse tasandamata.
 - Tagastitõrjehaiglaste pinnas tihendada.
 - Kommunikatsioonide kaitsetsoonis (2m) kaevetööd teostada käsitsi.
 - Pärast töid taastada pinnase ja teede endine olukord ning korraldada ehitusjälg (k.a. pinnasalad, kus pole eraldi taastamise viirustust).
- MÄRKUSED 2:
- Enne tööde alustamist kutsuda kohale Elektrilevi OÜ ja teiste kommunikatsioonide esindajad ning määrata ristuvate trasside täpsed asukohad ja sügavused.
 - Käesolevat joonist käsitleda lahutamatu osana projektdokumentatsiooni teiste jooniste ning projekti seletuskirjaga.
 - Töödel järgida Elektrilevi OÜ ja valmistajatehaste kehtivaid nõudeid (sh 0,4...20kV võrgustandard).
 - Arvestada kooskõlastuste tingimustega.

Tingimärgid			
	Kinnistu piir		Projekteeritud 10kV ohuliin
	Projekteeritud maandus		Projekteeritud puhtamm
	Projekteeritud maastõrjumine		Projekteeritud maandus
	Projekteeritud maandus		Projekteeritud sädevahemikud

Muudatuse nr		Kuupäev	Projekteerija	Vastutav spetsialist	Selgitus
Projekteerija		Töö nimetus		Töö tellija	
		Orissaare-Tornimäe rek		Elektrilevi OÜ	
Joonise nimetus		Asendiplaan		Töö väljaandmise aeg	
OÜ KESKKONNAPROJEKT A: Ringtee 12, 51013 Tartu T: +372 7305 060 E: kp@keskkonnaprojekt.ee MTR reg nr EL10769210-0001				01.04.2026	
Joonise digiaadress				IP9293_TP_EL-4-01_Asendiplaan.d	
Kontrollis		Objekti aadress		Projekti staadium	Töö number
M. Uiboupin		Saaremaa vald, Saare maakond		TP	IP9293
Projekteeris				Möötkava	Joonise number
K. Loite				1:500	EL-4-01

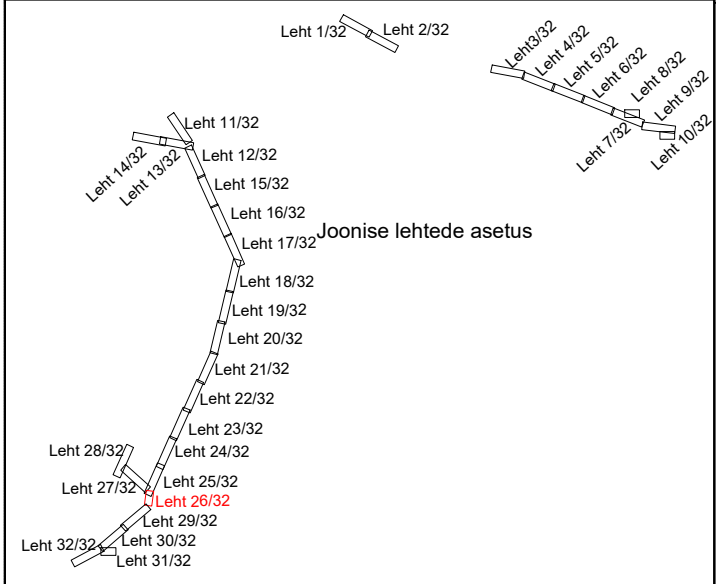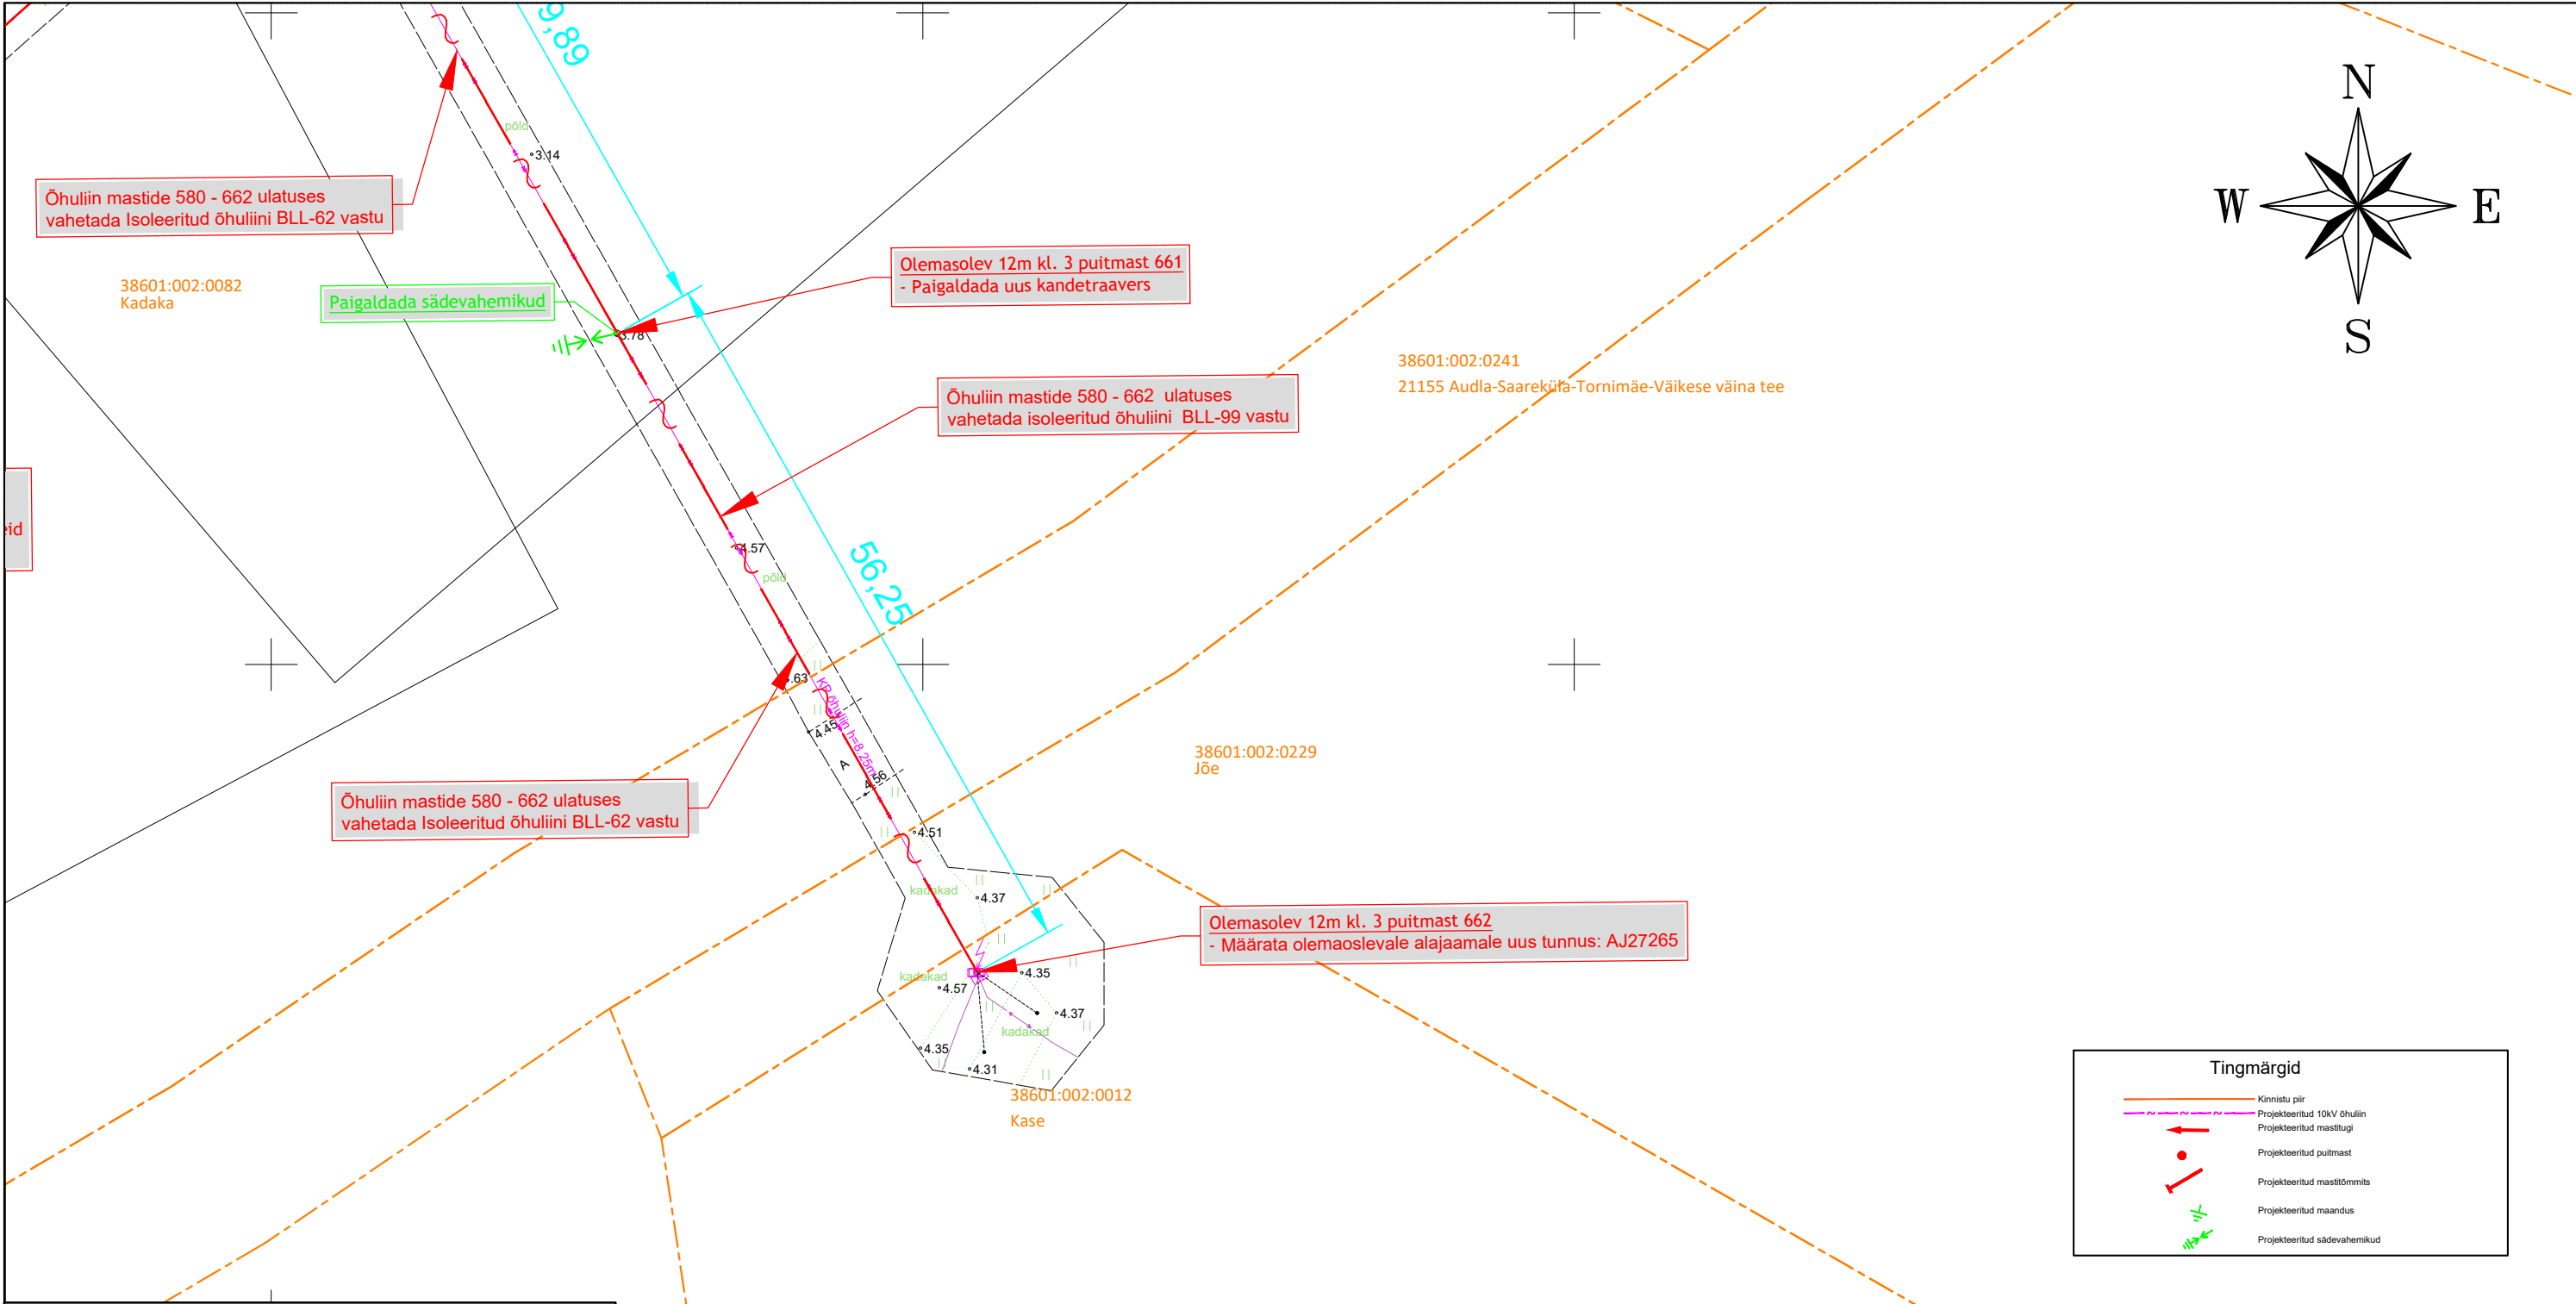



Märkused:

- Katted taastada vastavalt Majandus- ja kommunikatsiooniministri 03.08.2015 määrusele nr.101 "Tee ja teetööde kvaliteedinõuded".
- Kaabli paigaldamisel jälgida standardi ning tootja poolt lubatud painderaadiuseid, tõmbejõudusid ja teisi paigaldustingimusi.
- Kaablid paigaldada min. 1,0m sügavusele. Riigitee alla jäävad kaablid paigaldada vähemalt 1,5m allapoole teepinnast. Haljasala all peab kaabel jääma vähemalt 1,0m sügavusele. (Riigitee nõlvale lähemale kui 1,0m paigaldades 1,2m sügavusele maapinnast). Kaablid paigaldada kaitsetorusse 750N. Kui kaabli paigaldamiseks kasutatakse kinnisel meetodil sundpuurmist siis peab kasutama kaitsetoru 1250N. Kui kaabel paigaldatakse paepinasesse, siis peab paigaldussügavus olema vähemalt 0,6m ja süvistatud pae sisse ning kaabel tuleb paigaldada täiendavalt 750N tugevusega kaitsetorusse.
- Liivapadi kivises pinnases või kui kaevikupõhi jäetakse tasandamata.
- Tagasitaitmisel pinnas tihendada.
- Kommunikatsioonide kaitsetsoonis (2m) kaevetööd teostada käsitši.
- Pärast töid taastada pinnase ja teede endine olukord ning korrastada ehitusjäljed (k.a. pinnasalad, kus pole eraldi taastamise viirustust).


MÄRKUSED 2:

- Enne tööde alustamist kutsuda kohale Elektrilevi OÜ ja teiste kommunikatsioonide esindajad ning määrata ristuvate trasside täpsed asukohad ja sügavused.
- Käesolevat joonist käsitleda lahutamatu osana projektdokumentsiooni teiste jooniste ning projekti seletuskirjaga.
- Töödel järgida Elektrilevi OÜ ja valmistajatehaste kehtivaid nõudeid (sh 0,4...20kV Võrgustandard).
- Arvestada kooskõlastuste tingimustega.

Muudatuse nr	Kuupäev	Projekteerija	Vastutav spetsialist	Selgitus
Projekteerija		Töö nimetus		Töö tellija
 Keskonnaprojekt ENGINEERING & CONSULTATIONS OÜ KESKKONNAPROJEKT A: Ringtee 12, 51013 Tartu T: +372 7305 060 E: kp@keskkonnaprojekt.ee MTR reg nr EL10769210-0001		Orissaare-Tornimäe rek		Elektrilevi OÜ
		Joonise nimetus		Töö väljaandmise aeg
Kontrollis M. Uiboupin		Asendiplaan		01.04.2026
				Joonise digiaadress IP9293_TP_EL-4-01_Asendiplaan
Projekteeris K. Loite		Objekti aadress		Projekti staadium
		Saaremaa vald, Saare maakond		TP
				Töö number
				IP9293
				Joonise number
				EL-4-01

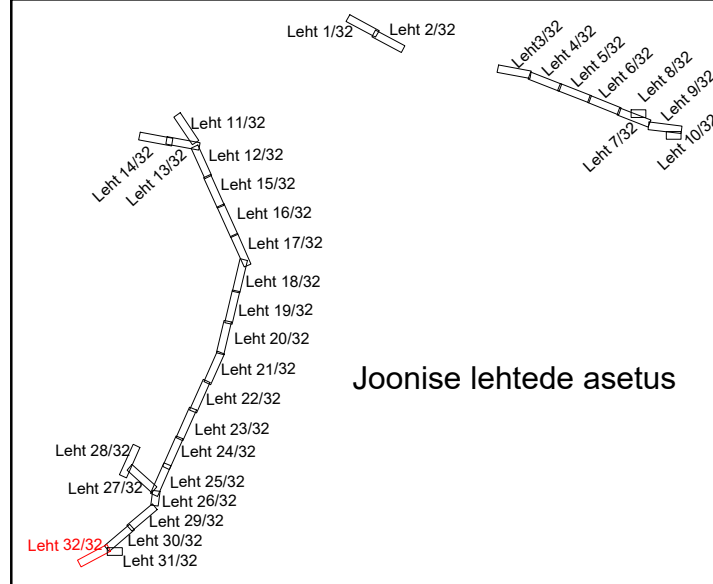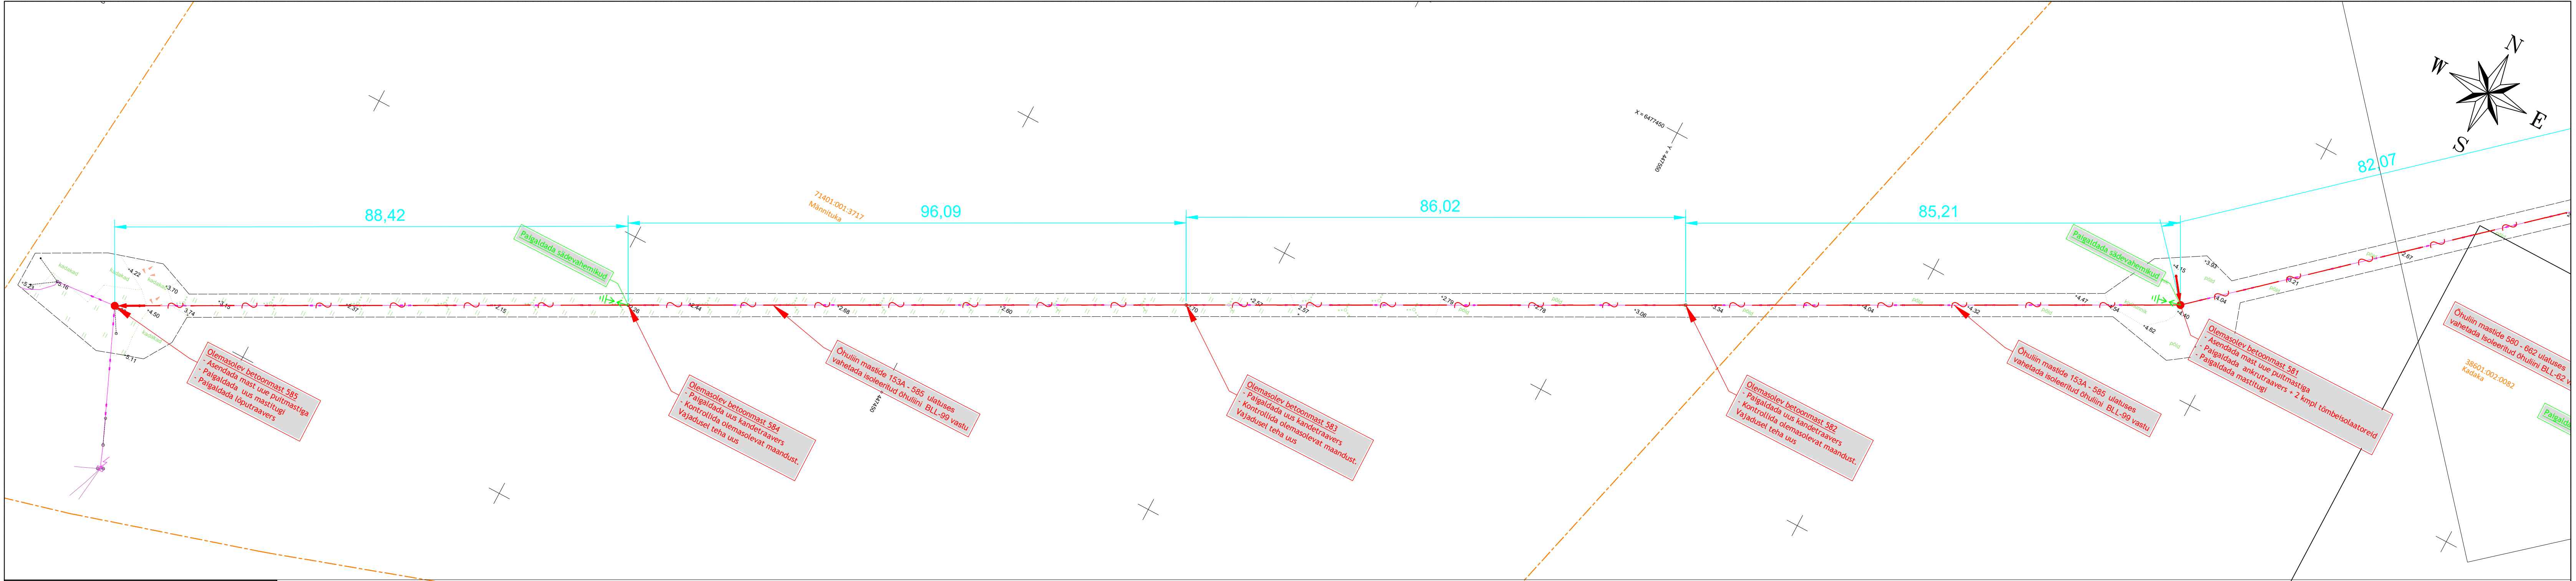

- Märkused:
- Katted taastada vastavalt Majandus- ja kommunikatsiooniministri 03.08.2015 määrusele nr.101 'Tee ja teetööde kvaliteedinõuded'.
 - Kaabli paigaldamisel jälgida standardi ning tootja poolt lubatud painderaadiuseid, tõmbejõudusid ja teisi paigaldustingimusi.
 - Kaablid paigaldada min. 1,0m sügavusele. Riigitee alla jäävad kaablid paigaldada vähemalt 1,5m allapoole teepinnast. Haljasala all peab kaabel jääma vähemalt 1,0m sügavusele. (Riigitee nõlvale lähemale kui 1,0m paigaldades 1,2m sügavusele maapinnast). Kaablid paigaldada kaitsesõruse 750N. Kui kaabli paigaldamiseks kasutatakse kinnisel meetodil sundpuurimist siis peab kasutama kaitsesõru 1250N. Kui kaabel paigaldatakse paepinnasesse, siis peab paigaldussügavus olema vähemalt 0,6m ja süvistatud pae sisse ning kaabel tuleb paigaldada täiendavalt 750N tugevusega kaitsesõruse.
 - Livapadi kivisep pinnases või kui kaevikupõhi jäetakse tasandamata.
 - Tagastäitmisel pinnas tihendada.
 - Kommunikatsioonide kaitsesõonis (2m) kaevetööd teostada käsitsi.
 - Pärast töid taastada pinnase ja teede endine olukord ning korradada ehitusjäljed (k.a. pinnasalad, kus pole eraldi taastamise viirustust).
- MÄRKUSED 2:
- Enne tööde alustamist kutsuda kohale Elektrilevi OÜ ja teiste kommunikatsioonide esindajad ning määrata ristuvate trasside täpsed asukohad ja sügavused.
 - Käesolevat joonist käsitleda lahutamatu osana projektdokumentatsiooni teiste jooniste ning projekti seletuskirjaga.
 - Töödel järgida Elektrilevi OÜ ja valmistajatehaste kehtivaid nõudeid (sh 0,4...20kV võrgustandard).
 - Arvestada kooskõlastuste tingimustega.

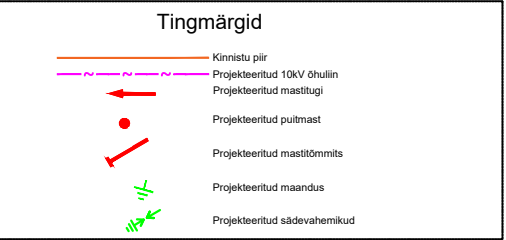

Muudatuse nr	Kuupäev	Projekteerija	Vastutav spetsialist	Selgitus
Projekteerija		Töö nimetus		Töö tellija
 Keskonnaprojekt ENGINEERING & CONSULTATIONS OÜ KESKKONNAPROJEKT A: Ringtee 12, 51013 Tartu T: +372 7305 060 E: kp@keskkonnaprojekt.ee MTR reg nr EL10769210-0001		Orissaare-Tornimäe rek		Elektrilevi OÜ
Joonise nimetus		Asendiplaan		Töö väljaandmise aeg
				01.04.2026
Joonise digiaadress		IP9293_TP_EL-4-01_Asendiplaan.d		
Kontrollis M. Uiboupin	Allkiri /allkirjastatud digitaalselt/	Objekti aadress Saaremaa vald, Saare maakond	Projekti staadium TP	Töö number IP9293
				Joonise number EL-4-01