


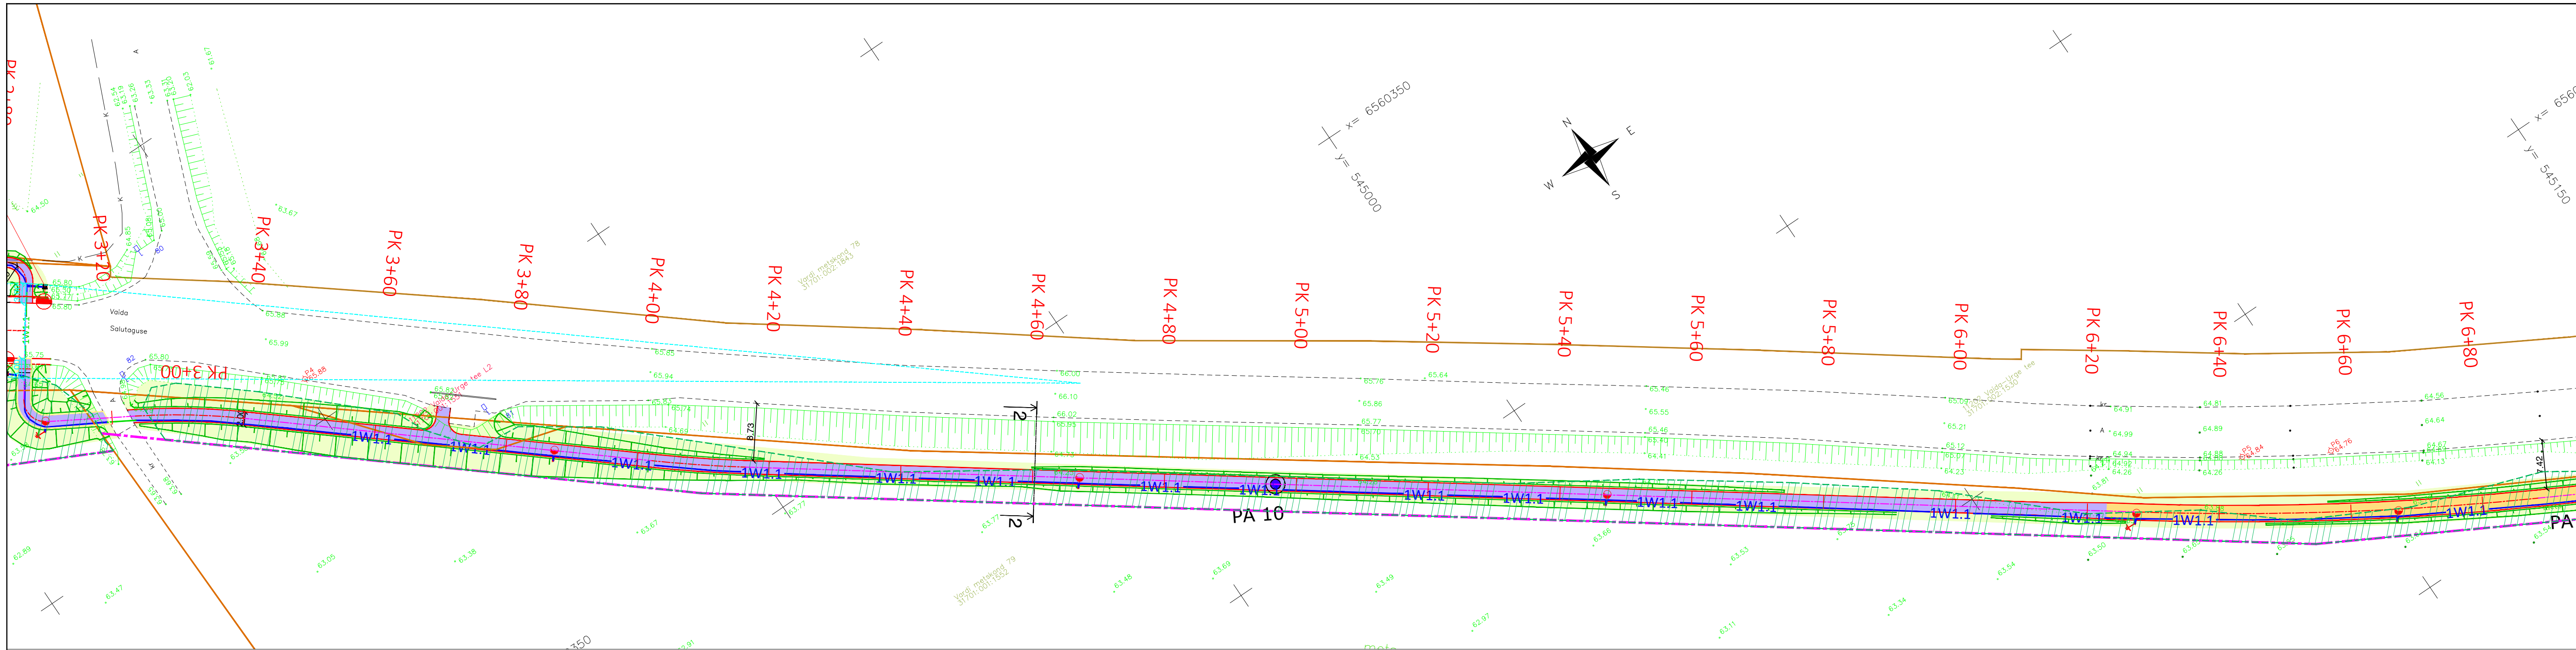

Geoaluse koostaja: Reaalprojekt		Geoaluse töö nr: G21045		Möödistamise aeg: märts 2021	
viavelo INSENERIBÜROO		TELLIJA	Kohalä Vallavalitsus		
		PROJEKT	Urge-Prillimäe-Salutaguse kergliiklustee		
		OBJEKT	Riigitee nr 11202 Urge-Vaia, Rapla maakond		
PROJEKTEERIS	VASTUTAV	STAADIUM	JONISE NIMI	TÖÖ NR	
L. Künnapuu	R. Mäe	Põhiprojekt	Asendiplaan		1721
		KUUP.	MÖÖTKAVA	JONISE NR	REV
		28-Jun-21	1:500	4-02	0
ViaVelo Inseneribüroo OÜ, reg.kood 11712139, Magasini 29a-18, 10138 Tallinn; Tel: 5172182, info@viavelo.ee; www.viavelo.ee; MTR: EEK001192; EPE001115; ELK000063; EEP003424					