


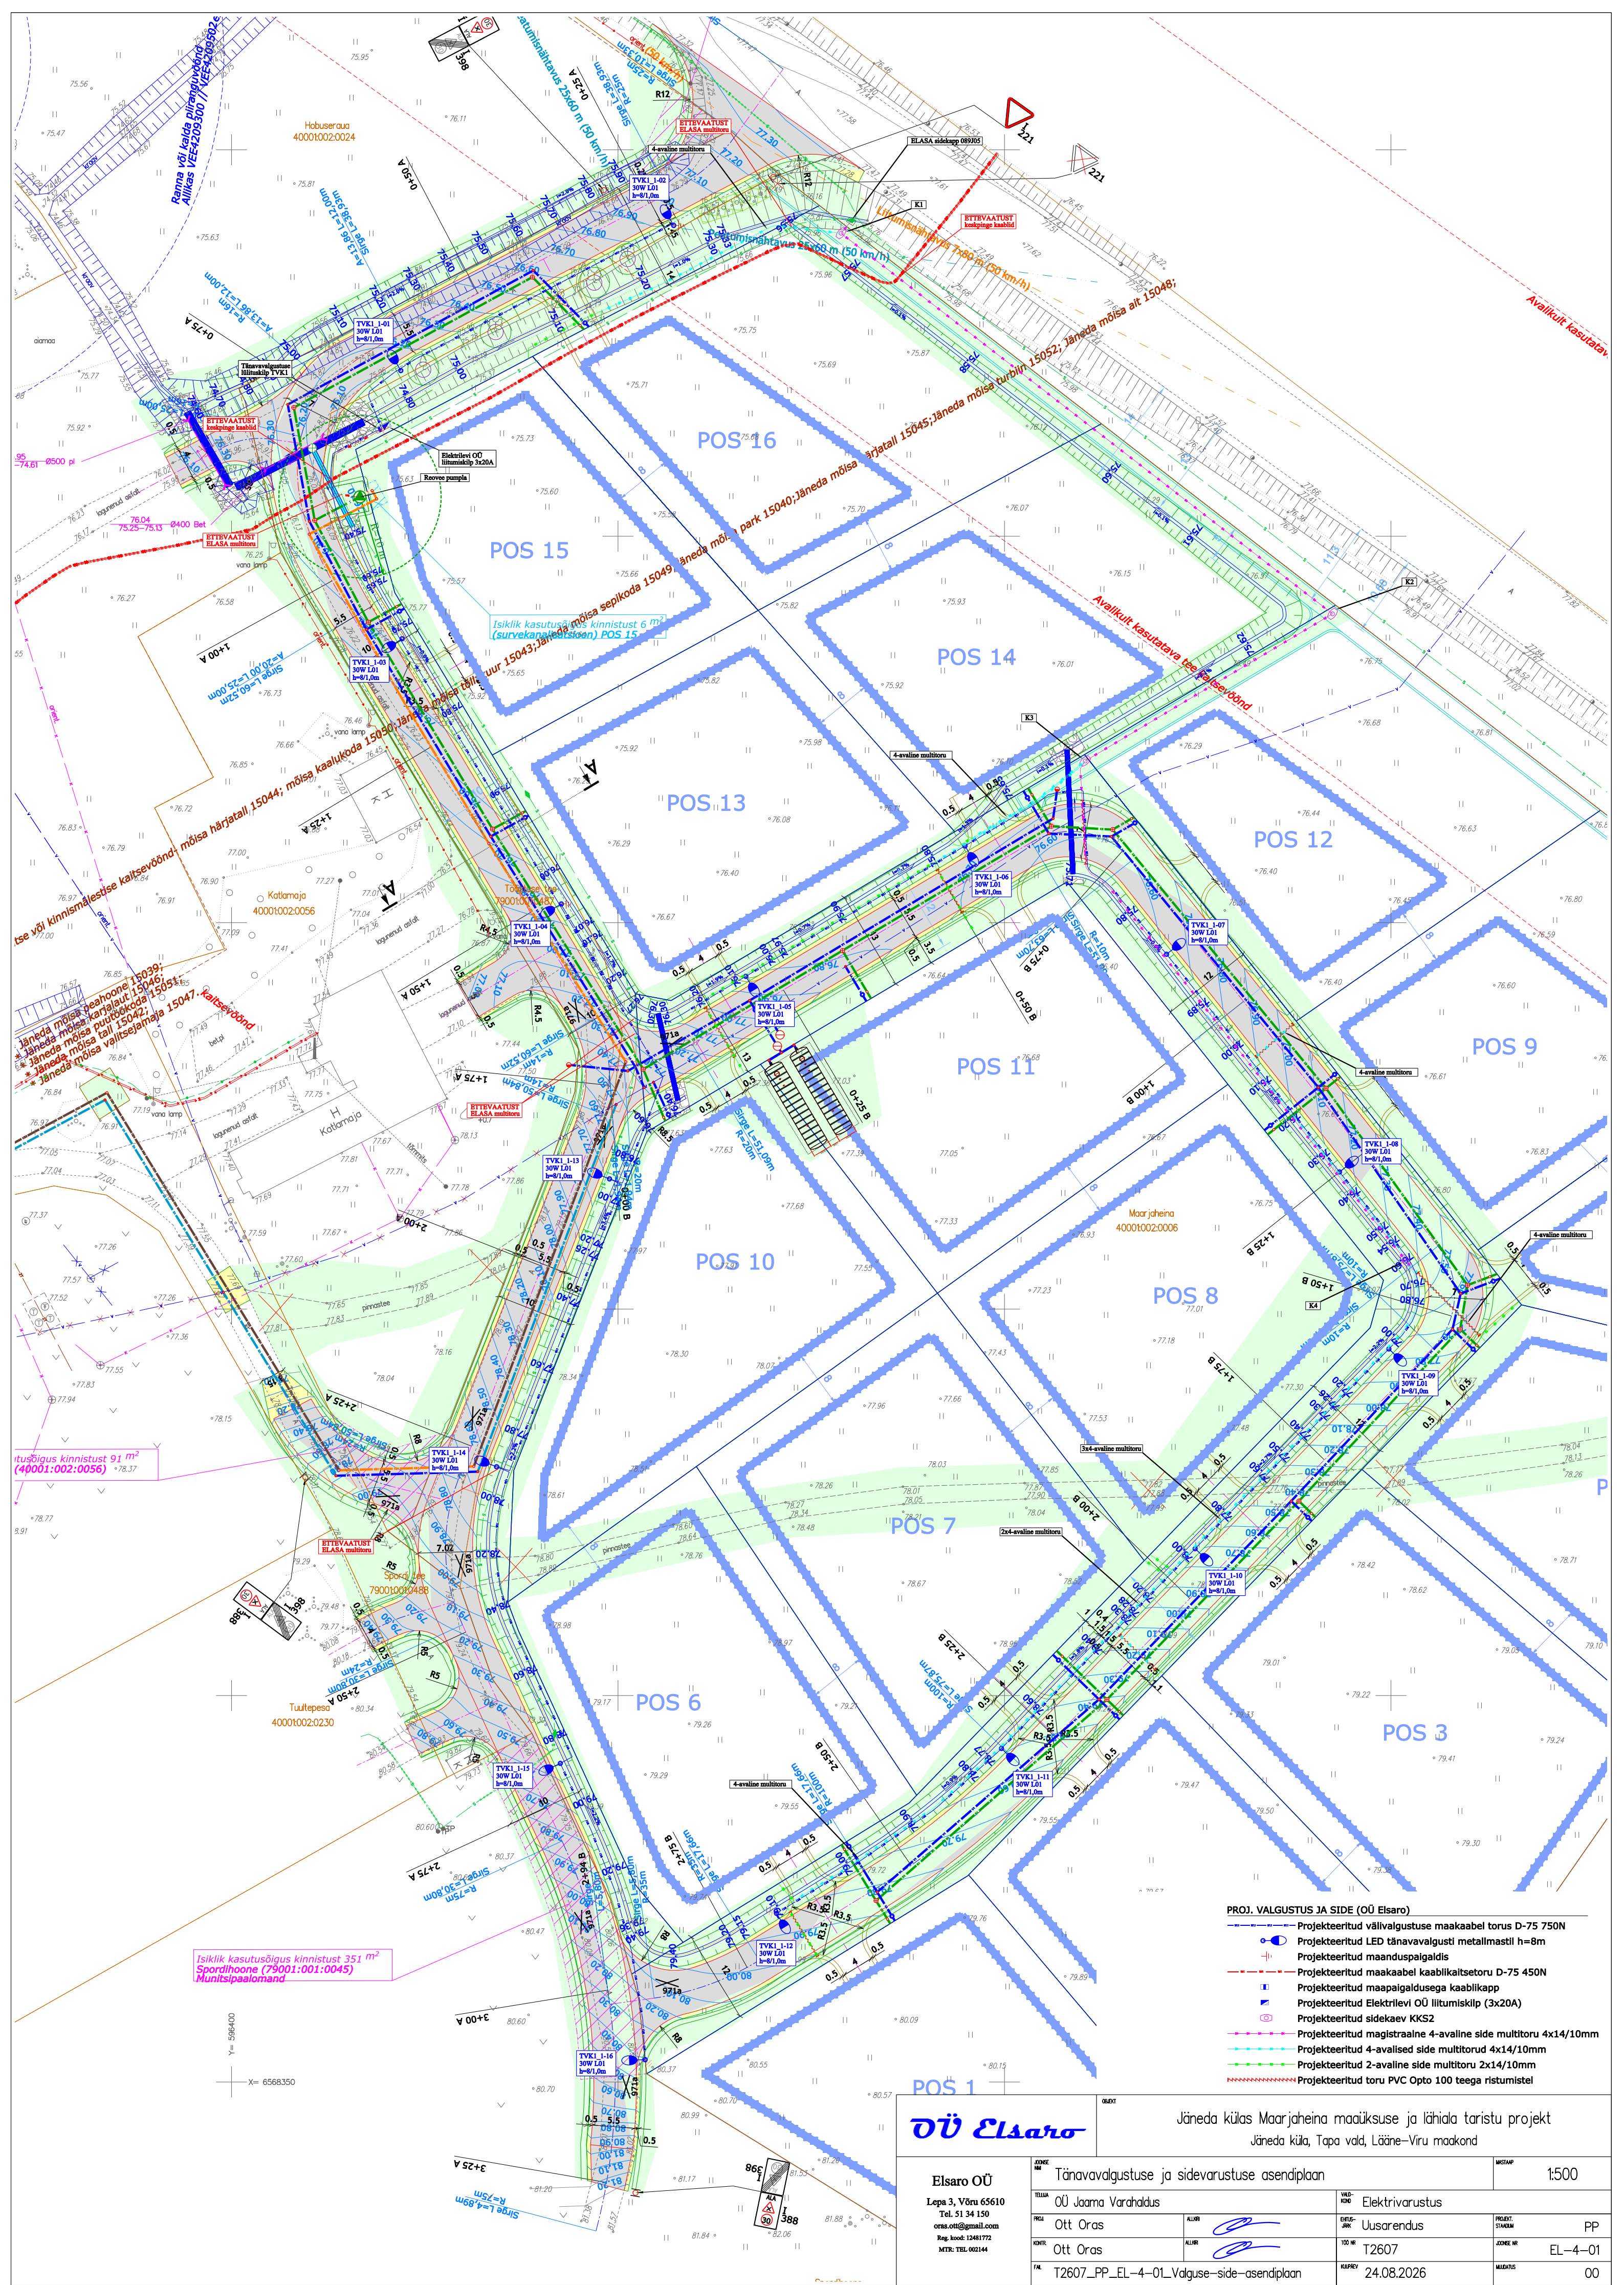

- PROJ. VALGUSTUS JA SIDE (OÜ Elsaro)
- Projekteeritud välivalgustuse maakaabel torus D-75 750N
 - Projekteeritud LED tänavavalgusti metallmastil h=8m
 - Projekteeritud maanduspälgaldis
 - Projekteeritud maakaabel kaablikaitsetoru D-75 450N
 - Projekteeritud maapaigaldusega kaablikaits
 - Projekteeritud Elektrilevi OÜ liitumiskilp (3x20A)
 - Projekteeritud sidekaev KKS2
 - Projekteeritud magistraalne 4-avaline side multitorus 4x14/10mm
 - Projekteeritud 4-avalised side multitorus 4x14/10mm
 - Projekteeritud 2-avaline side multitorus 2x14/10mm
 - Projekteeritud toru PVC Opto 100 teega ristumistel

OÜ Elsaro

Lepa 3, Võru 65610
Tel. 51 34 150
ors.ott@gmail.com
Reg. kood: 12481772
MTR: TEL 002144

QUERY

Jämsä külas Maarjaneina maaüksuse ja lähiala taristu projekt
Jämsä küla, Tapa vald, Lääne-Viru maakond

MASTAP
1:500

TEHASE MÄRK	Tänavavalgustuse ja sidevarustuse asendiplaan	VALD KOD	Elektivarustus	PROJEKT STADIUM	PP
TEHASE MÄRK	Ott Oras	VALD KOD	Uusarendus	PROJEKT MÄRK	EL-4-01
TEHASE MÄRK	Ott Oras	VALD KOD	T2607	PROJEKT MÄRK	00
TEHASE MÄRK	T2607_PP_EL-4-01_Valgustuse ja sidevarustuse asendiplaan	VALD KOD	24.08.2026	PROJEKT MÄRK	