


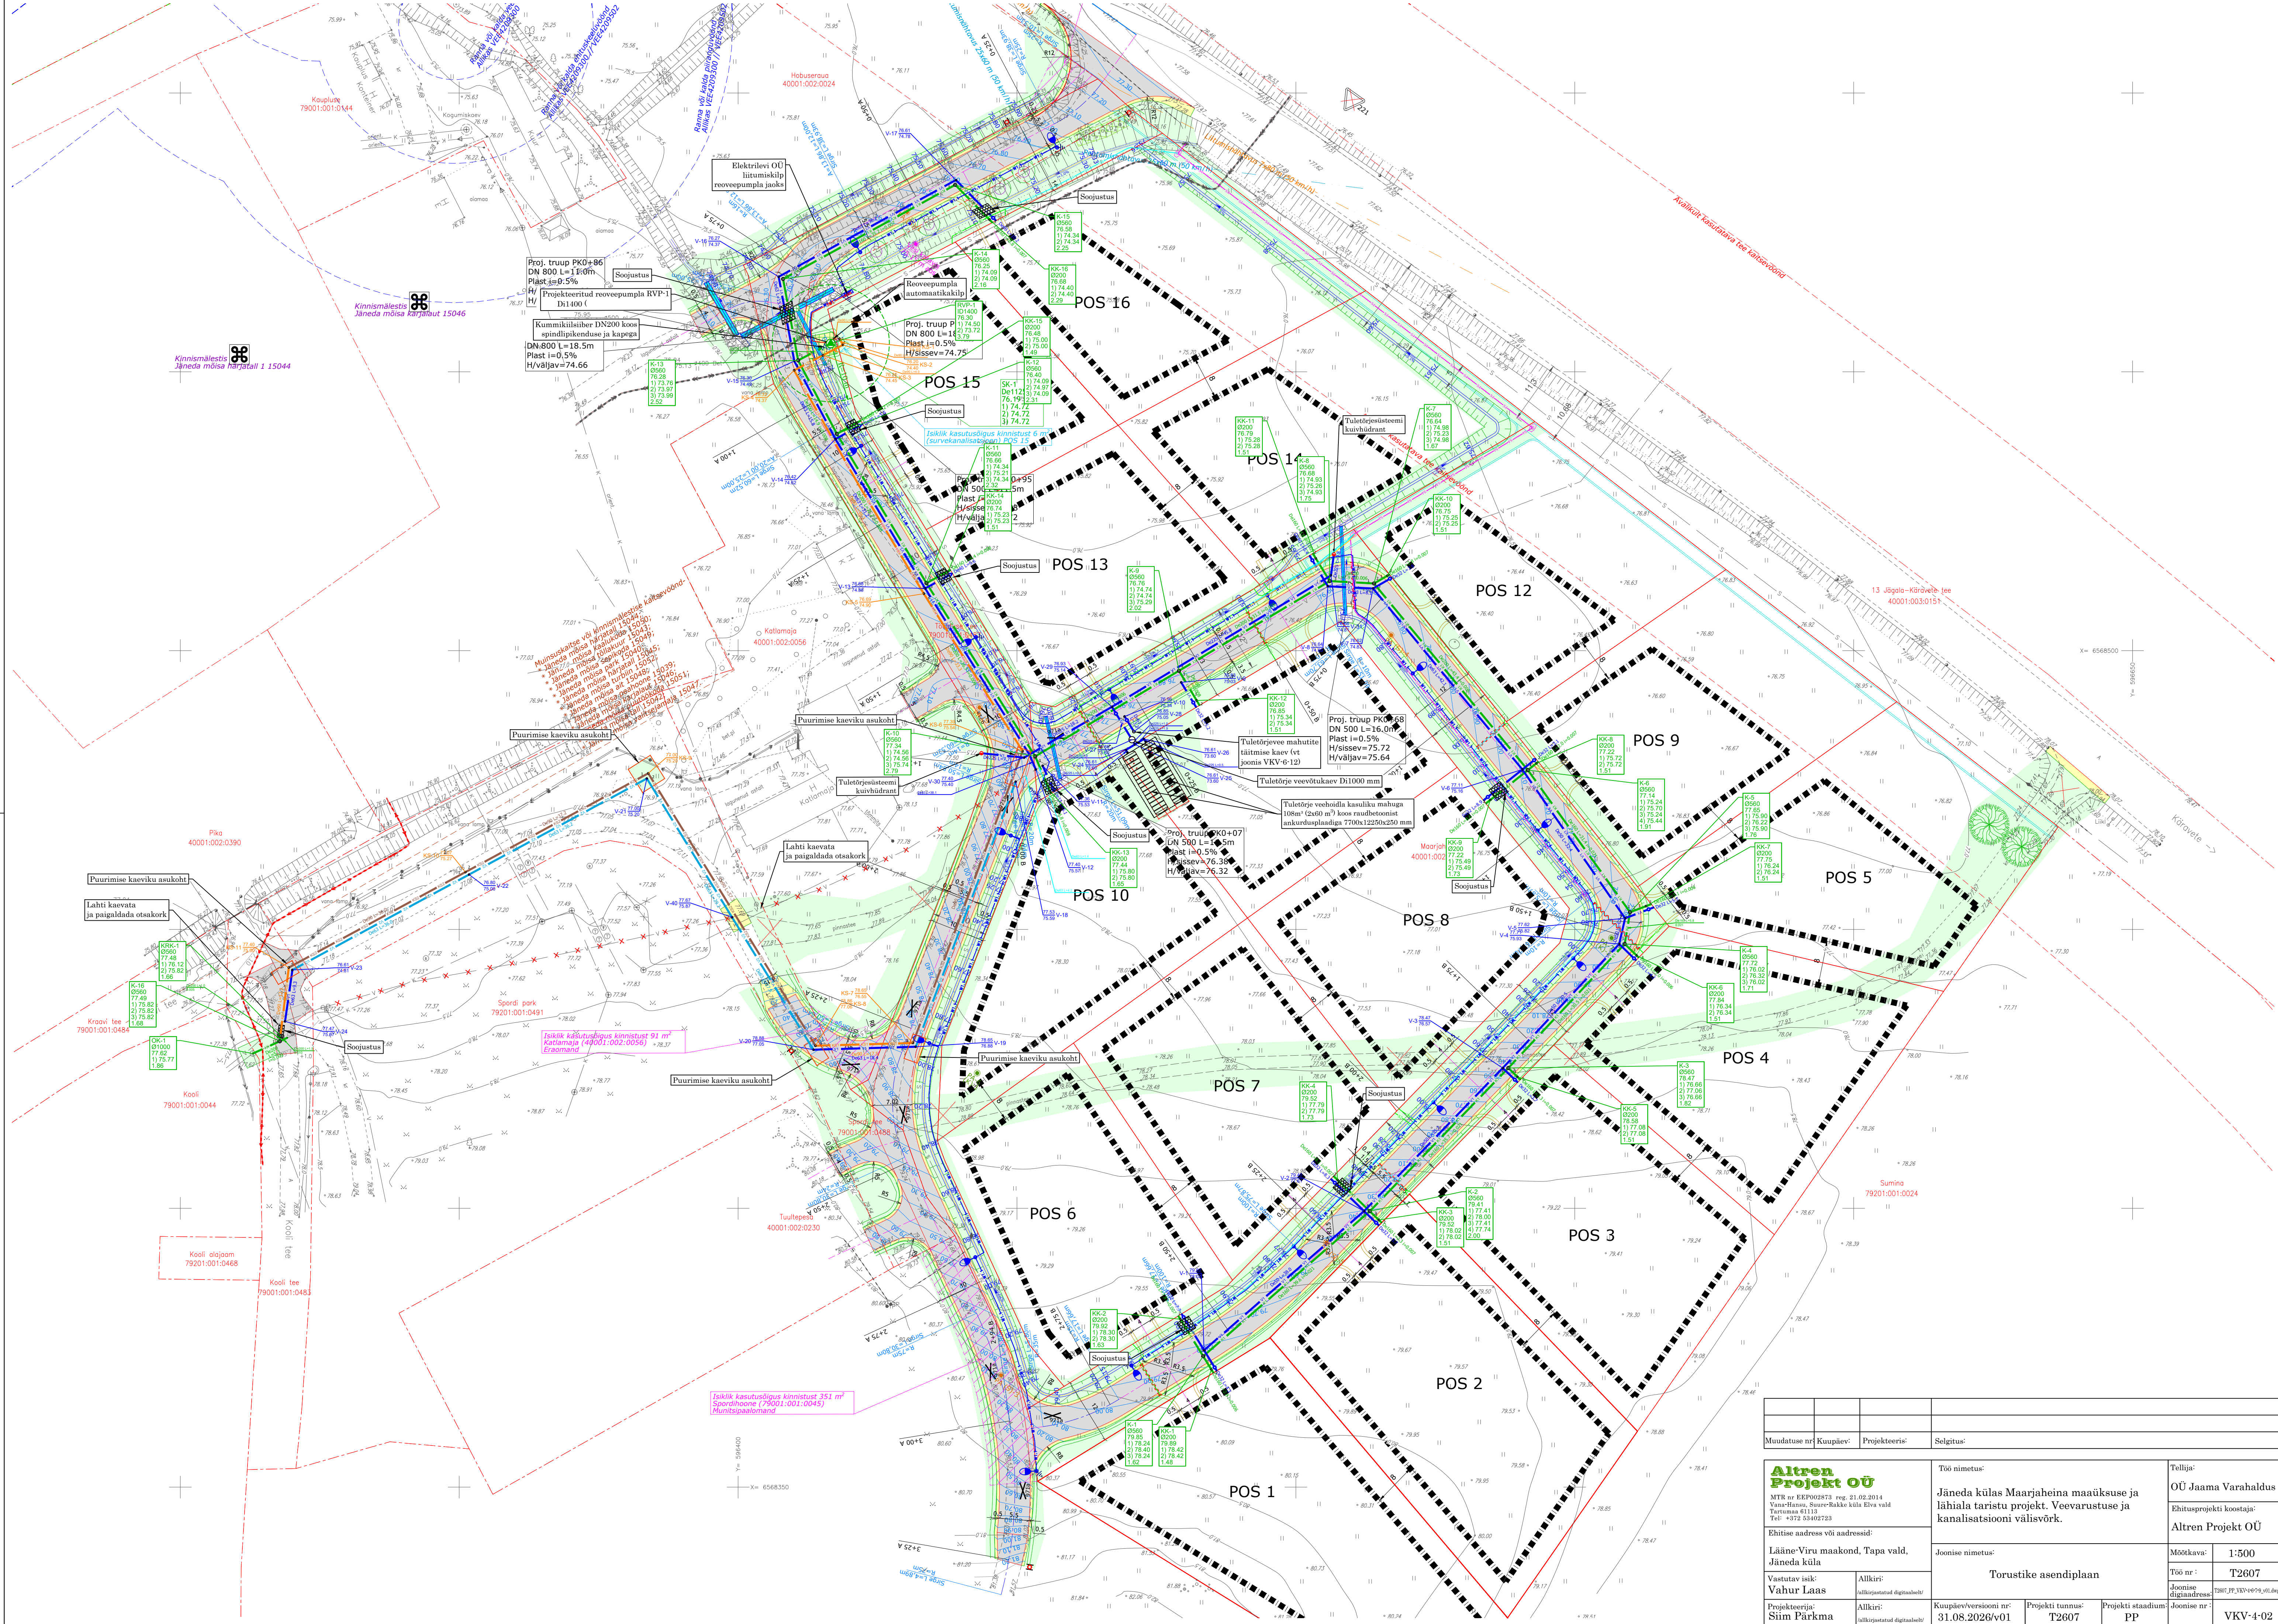

Muudatus nr		Kuupäev:	Projekteeris:	Solgitus:	
Altren Projekt OÜ		Töö nimetus:		Tellijä:	
MTR nr EKP002873 reg. 21.02.2014 VaneHäno, Suure-Rakke küla Elva vald Teeuusa 63.13 Töö: +372 53492723		Jämeda külas Maarjaheina maaukuse ja lähiala taristu projekt. Veevarustuse ja kanalisatsiooni välisvõrk.		OÜ Jaama Varahaldus	
Ehitise aadress või aadressid:				Ehitusprojekti koostaja:	
Lääne-Viru maakond, Tapa vald, Jämeda küla		Joonise nimetus:		Altren Projekt OÜ	
Vaatastutav isik:		Torustike asendiplaan		Mõõtkava:	
Vahur Laas				1:500	
Allkiri:				Töö nr:	
Allkiri:				T2607	
