
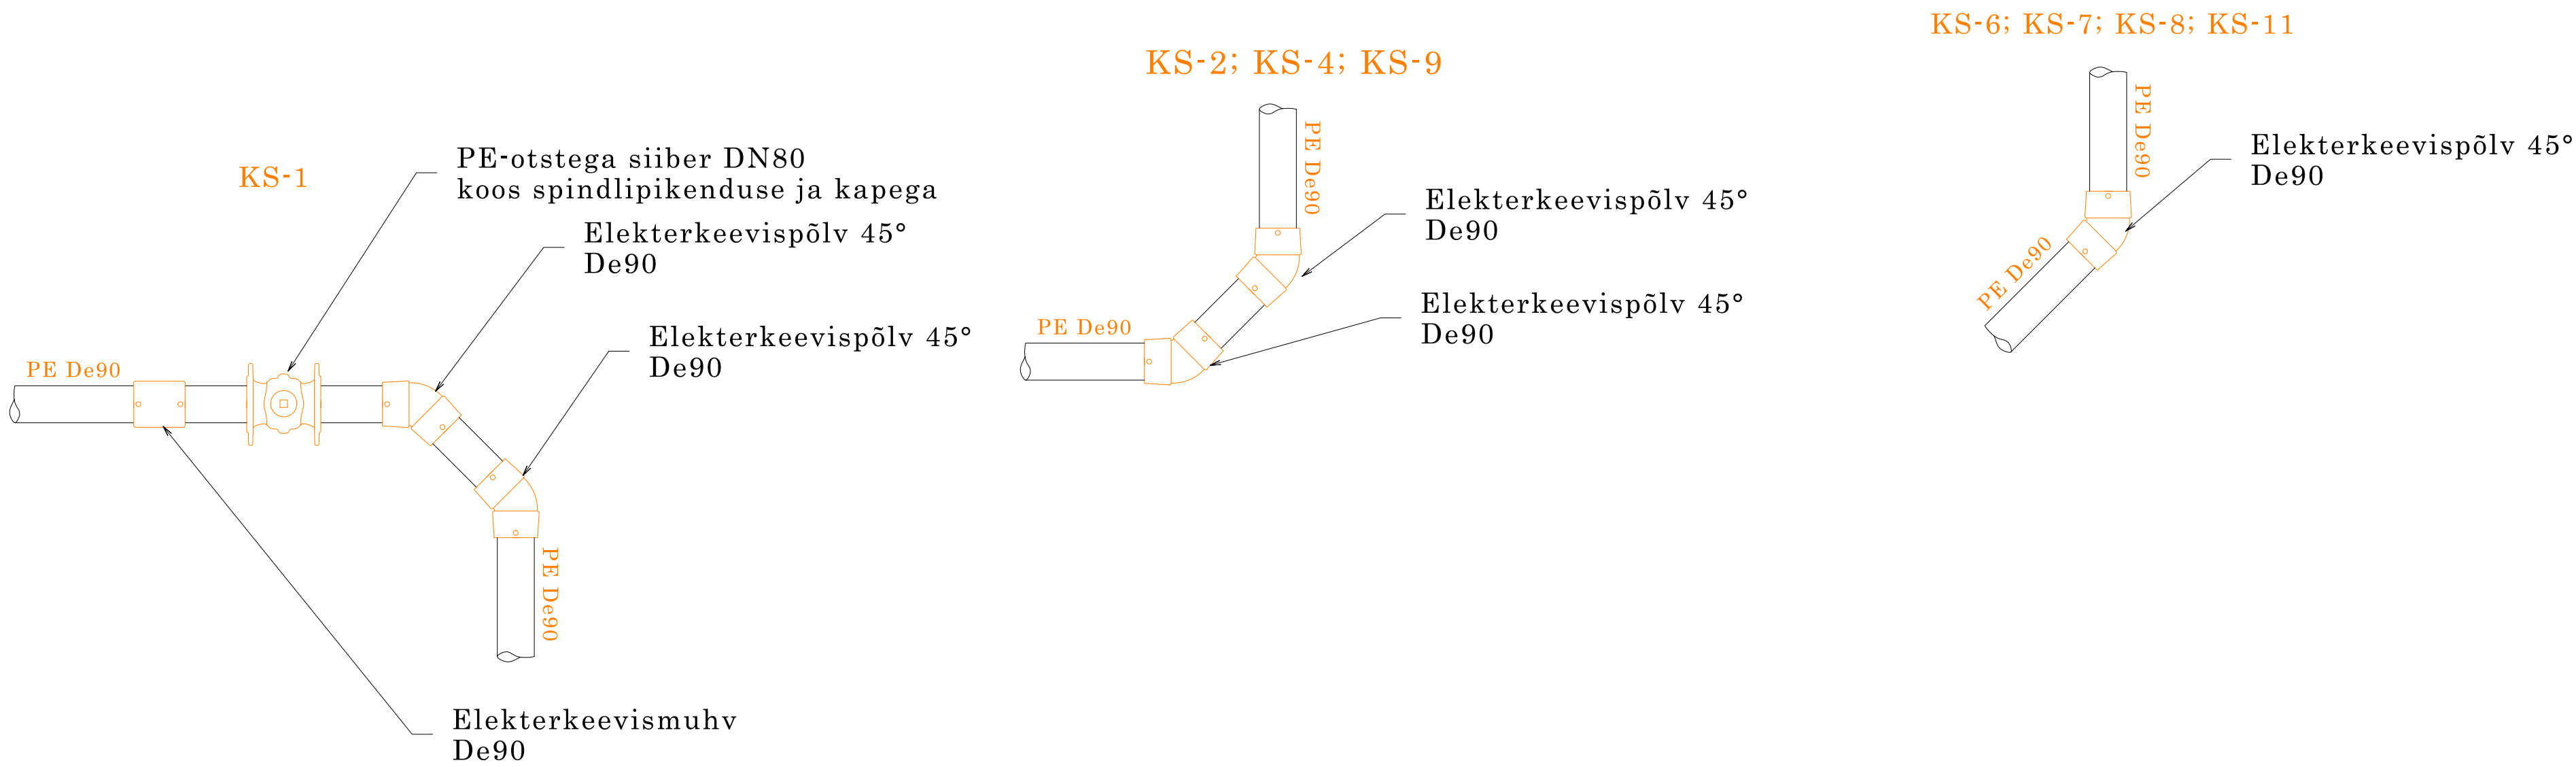


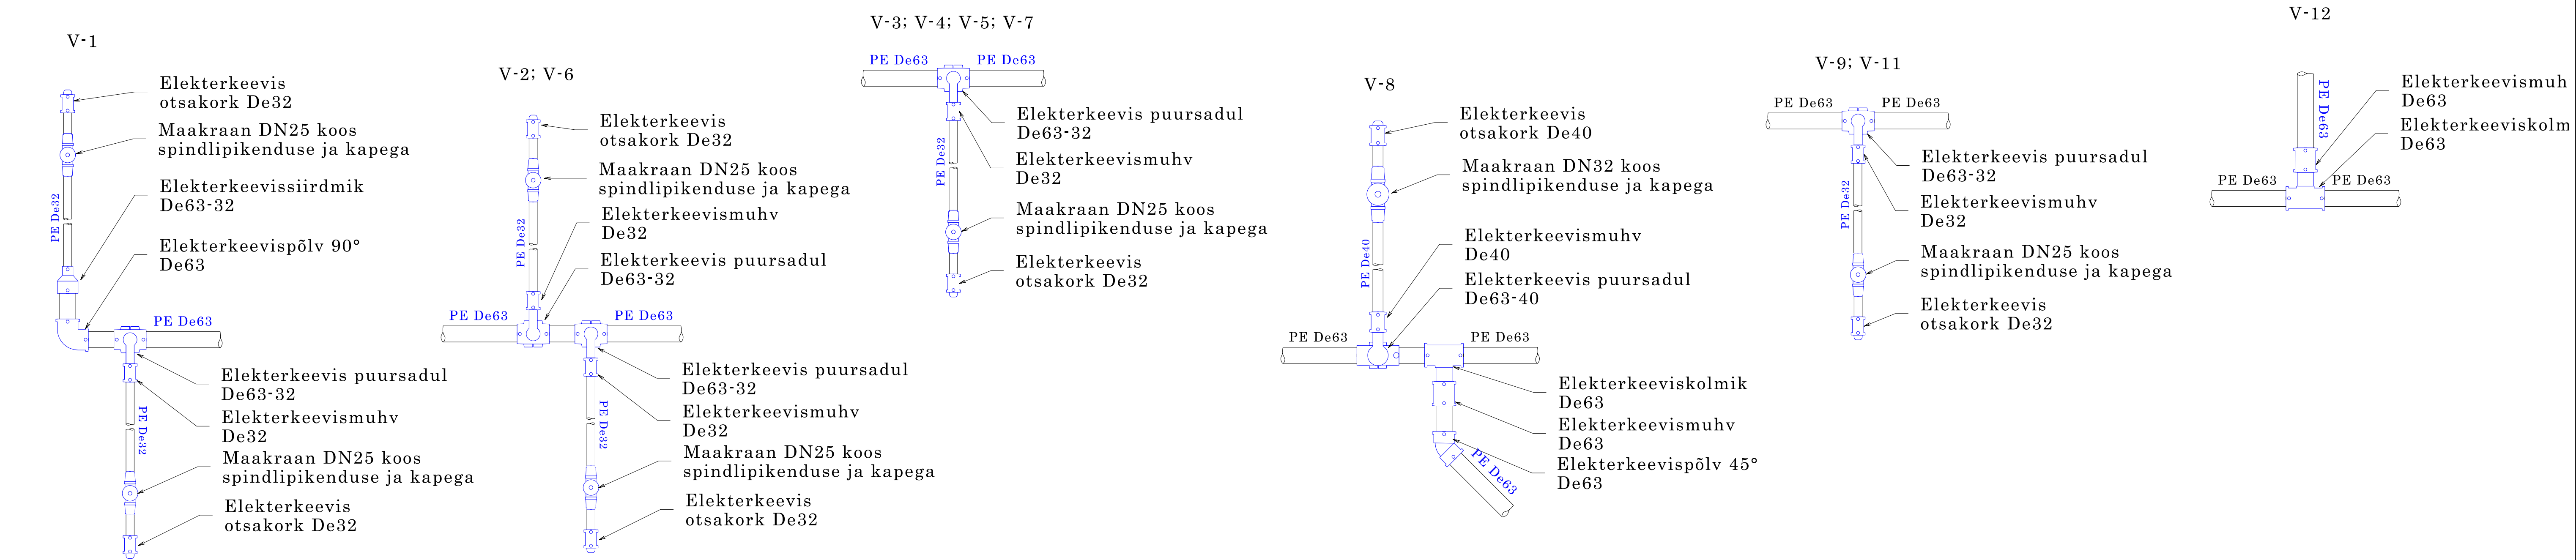

Muudatuse nr	Kuupäev	Projekteeris	Solgitus
Altren Projekt OÜ MTR nr EEP002873 reg. 21.02.2014 Vana-Hansa, Saare-Rakke küla Elva vald Tartumaa 63113 Tel: +372 53402723		Too nimetus:	Tellija:
Ehitise aadress või aadressid:		Joonise nimetus:	ÕÜ Jaama Varahaldus
Lääne-Viru maakond, Tapa vald, Jäneda küla		Veetorustiku sõlmede skeemid	Ehitusprojekti koostaja:
Vaetutav isik:	Allkiri:		Altren Projekt OÜ
Vahur Laas	(allkirjastatud digitaalselt)		Mõõtka: Töö nr : T2607
Projekteerija:	Allkiri:	Kuupäev/versiooni nr:	Joonise digiaadress:
Siim Pärkma	(allkirjastatud digitaalselt)	31.08.2026/v01	T0007_PP_V00-v029_v01.bpg
		Projekti tunnus:	Projekti staadium:
		T2607	PP
		Joonise nr:	VKV-7-01