



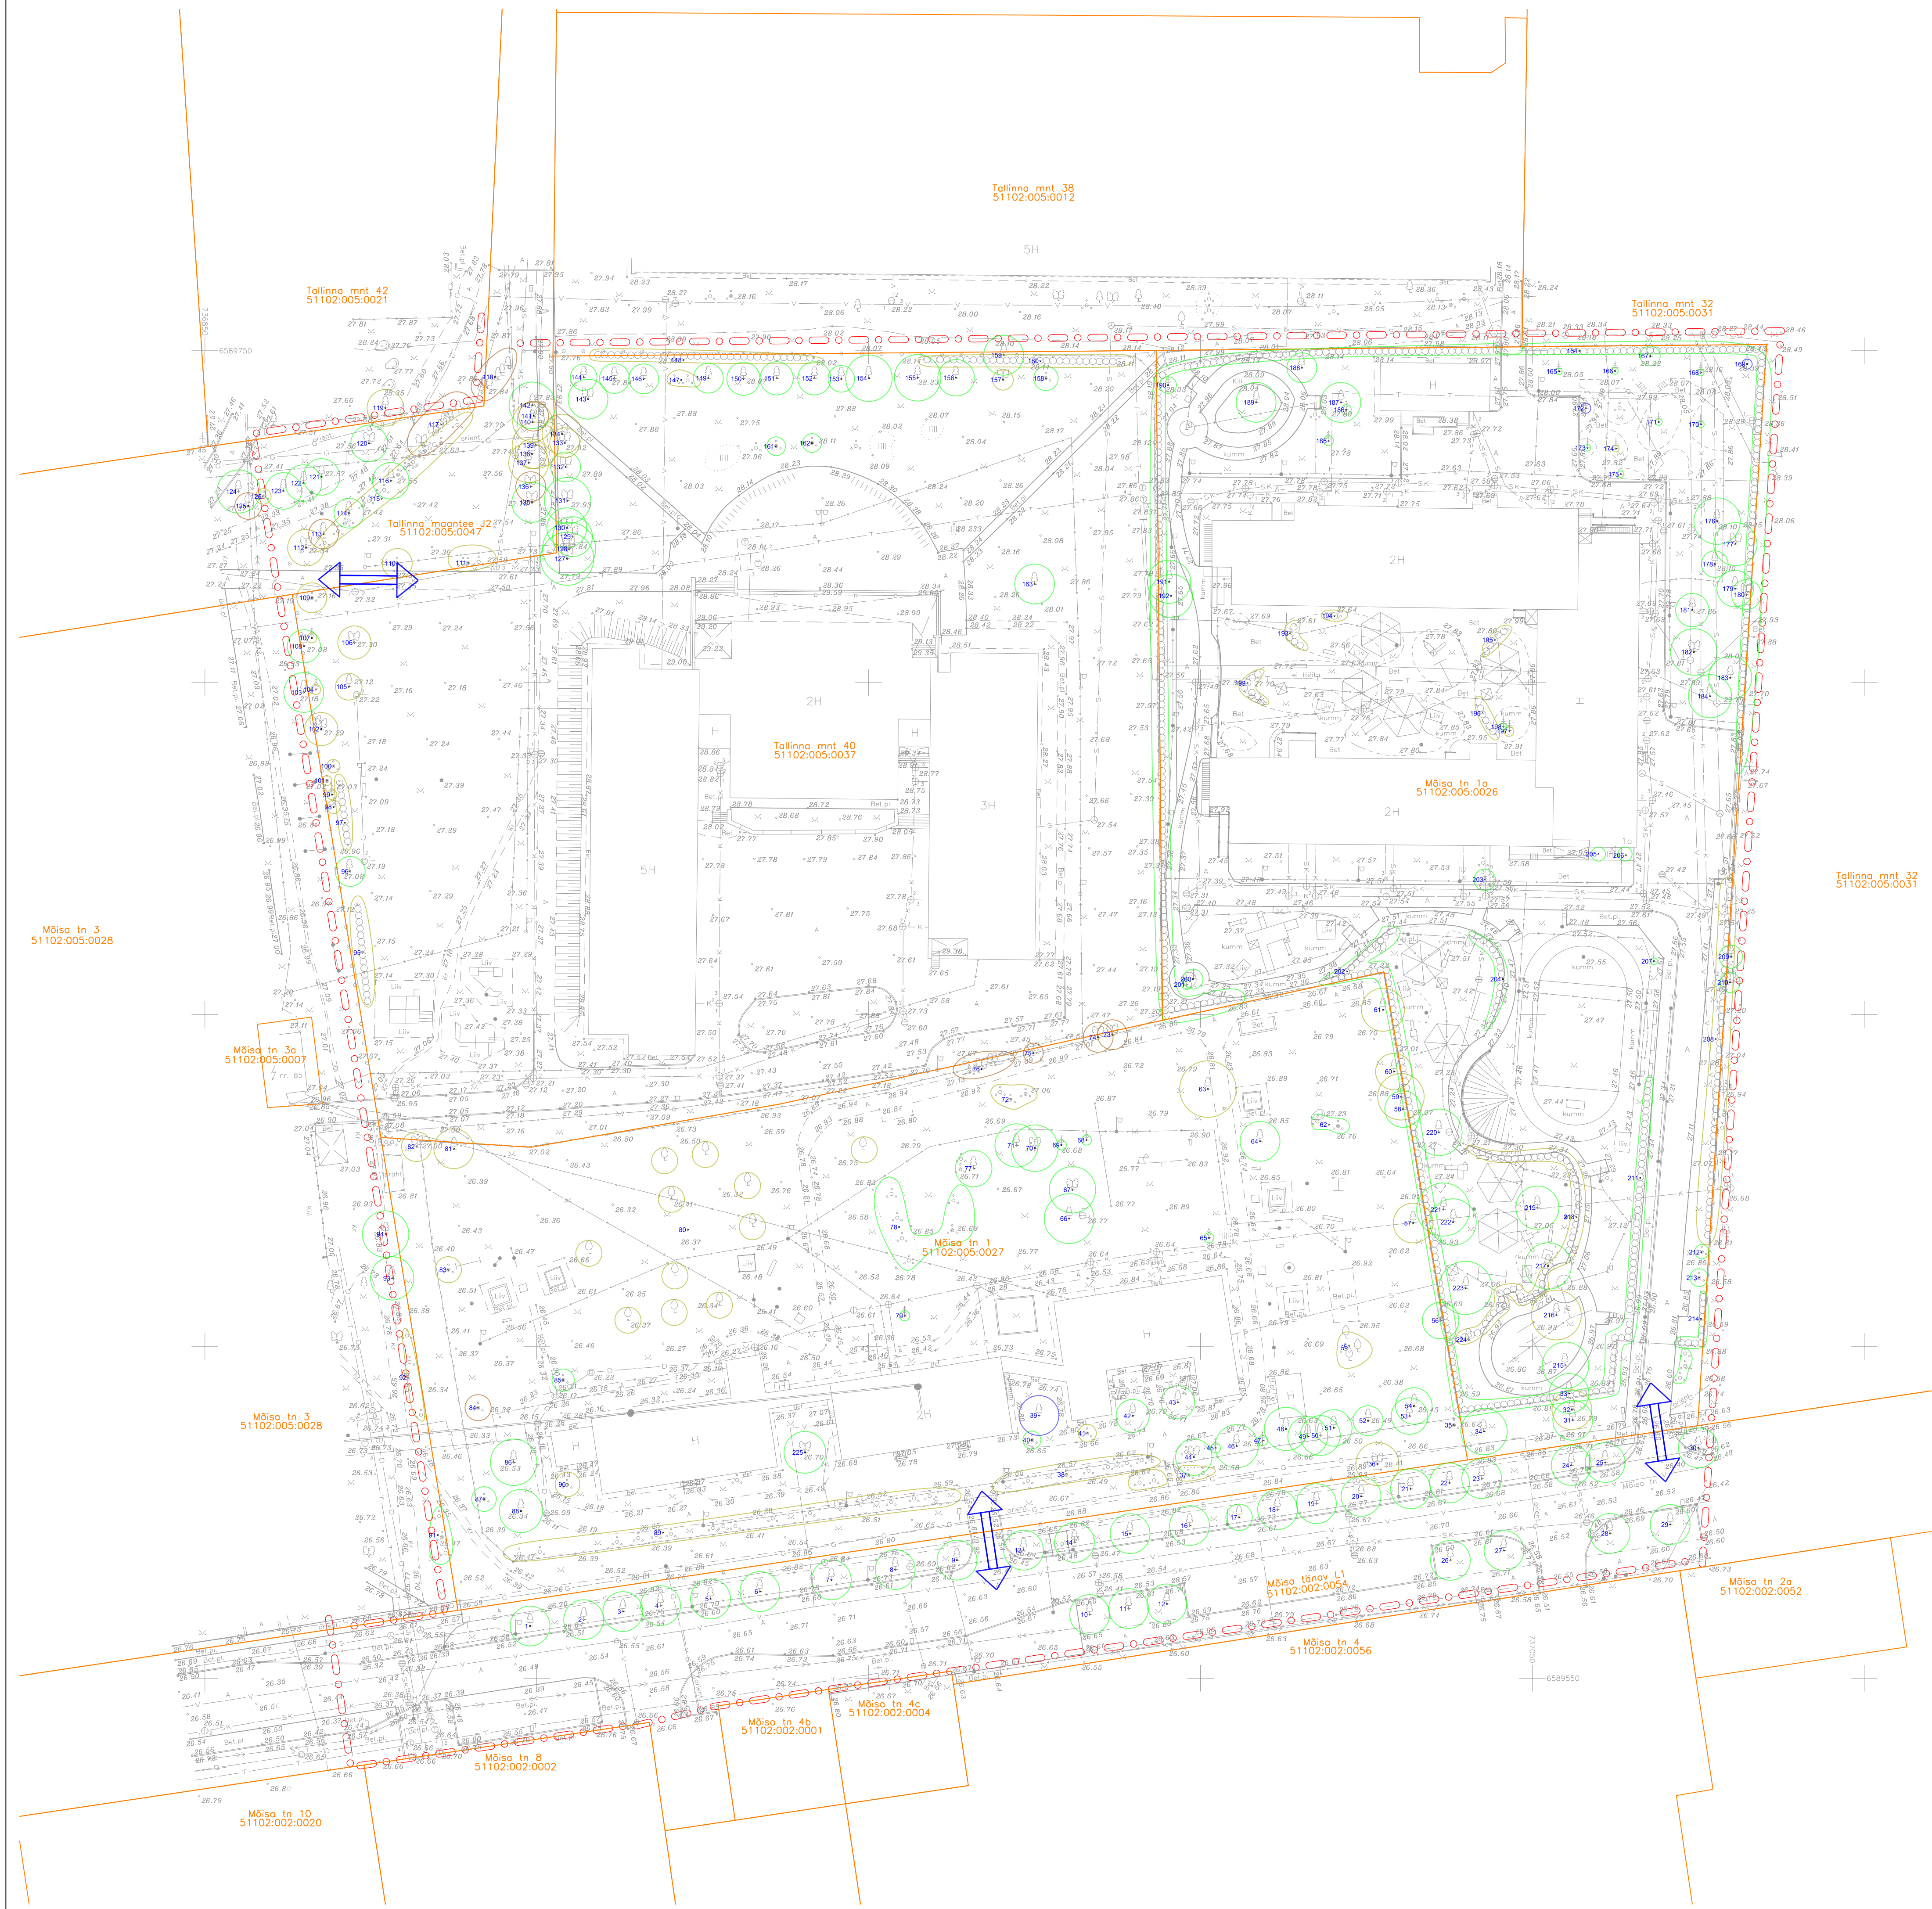

TINGMÄRGID

- Planeeringuala piir
- Kinnistu piir
- I väärtusklass
- II väärtusklass
- III väärtusklass
- IV väärtusklass
- V väärtusklass
- Puu/põõsa number
- Olemasolev sõidukite juurdepääs kinnistule

Märkus:
1. Detailplaneering koostamisel on kasutatud Infraexpert OÜ 2024. a detsembris koostatud aluplaneeringu täpsustamega 1:500 töö nr 1486T.
Maa-ala on moodistatud süsteemis L-EST'97 ja kõrgused EH2000 süsteemis.

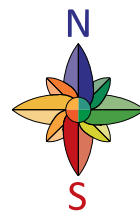