


- TINGMÄRGID**
- OLEMASOLEVAD KINNISTU PIIRID
 - PROJEKTEERITUD TEE TELG
 - PROJEKTEERITUD SÕIDUTEE ÄÄREKIM (h=12 cm)
 - PROJEKTEERITUD SÕIDUTEE ÄÄREKIM (h=2 cm)
 - PROJEKTEERITUD SÕIDUTEE ÄÄREKIM (h=0)
 - PROJEKTEERITUD ASFALKATTE SERV
 - PERSPEKTIVNE JALG- J JALGRATTATEE (REALPROJEKT OÜ, töö nr P200614)
 - PROJEKTEERITUD KÕNNITEE ÄÄREKIM (h=0)
 - PROJEKTEERITUD TÕSTETUD RISTMIKU KALDOOSA
 - PROJEKTEERITUD TÕSTETUD RISTMIKU ASFALTBETOOKATE (TÜÜP 1)
 - PROJEKTEERITUD SÕIDUTEE ASFALTBETOOKATE (TÜÜP 2)
 - PROJEKTEERITUD KILLUSTIKKATE (TÜÜP 3)
 - PROJEKTEERITUD KÕNNITEE ASFALTBETOOKATE (TÜÜP 4)
 - PROJEKTEERITUD KÕNNITEE BETOOKIVISILLUTIS (TÜÜP 5)
- PROJEKTEERITUD HALJASALA (TÜÜP 6)**
- TAASTATAV SÕIDUTEE ASFALTBETOOKATE (TÜÜP 7)**
- PROJEKTEERITUD SÕIDUTEE ÜLEKATE EELNEVA FREESIMISEGA (TÜÜP 8)**
- VÕSA RAIUMINE**
- PROJEKT SIDEKANALISATSIONI ISIKLIKU KASUTUSÕIGUSE ALA**
- PROJEKTEERITUD NÕLV (1:2)**
- PROJEKTEERITUD NÕLV (1:5)**
- LKVIDEERITAV OBJEKT**
- ELEKTRILEVI PROJEKTI RAAMES LKVIDEERITAV OBJEKT**
- PROJEKTEERITUD POLLARVALGUSTI BOCARO**
- PROJEKTEERITUD ÜLEKÄIGURAJA VALGUSTI H=6 m MASTIL**
- PROJEKTEERITUD TÄNAVALGUSTI H=4.5 m MASTIL**
- PROJEKTEERITUD TÄNAVALGUSTI H=7,1 m MASTIL**
- NAHTAVUSKOLMNURK**
- PROJEKTEERITUD LIKLUSMÄRKIDE KANDJA (KONSOOL)**
- PROJEKTEERITUD LIKLUSMÄRGI POST**
- PROJEKTEERITUD LIKLUSMÄRGI POST TEISALDATAVAL ALUSEL**
- VEOAUTO (l=9,40 m) PÖÖRDEKORIDOR**
- PROJEKTEERITUD LIKLUSMÄRK**
- OLULI LIKLUSMÄRK**

- TINGMÄRGID (Arhitektuurbüroo Korus OÜ, töö nr 075/19)**
- POS 1 PERSPEKTIVNE HOONE (TÜÜP A)
 - POS 1 PERSPEKTIVNE HOONE (TÜÜP B)
 - POS 1 PERSPEKTIVNE HOONE (TÜÜP C)

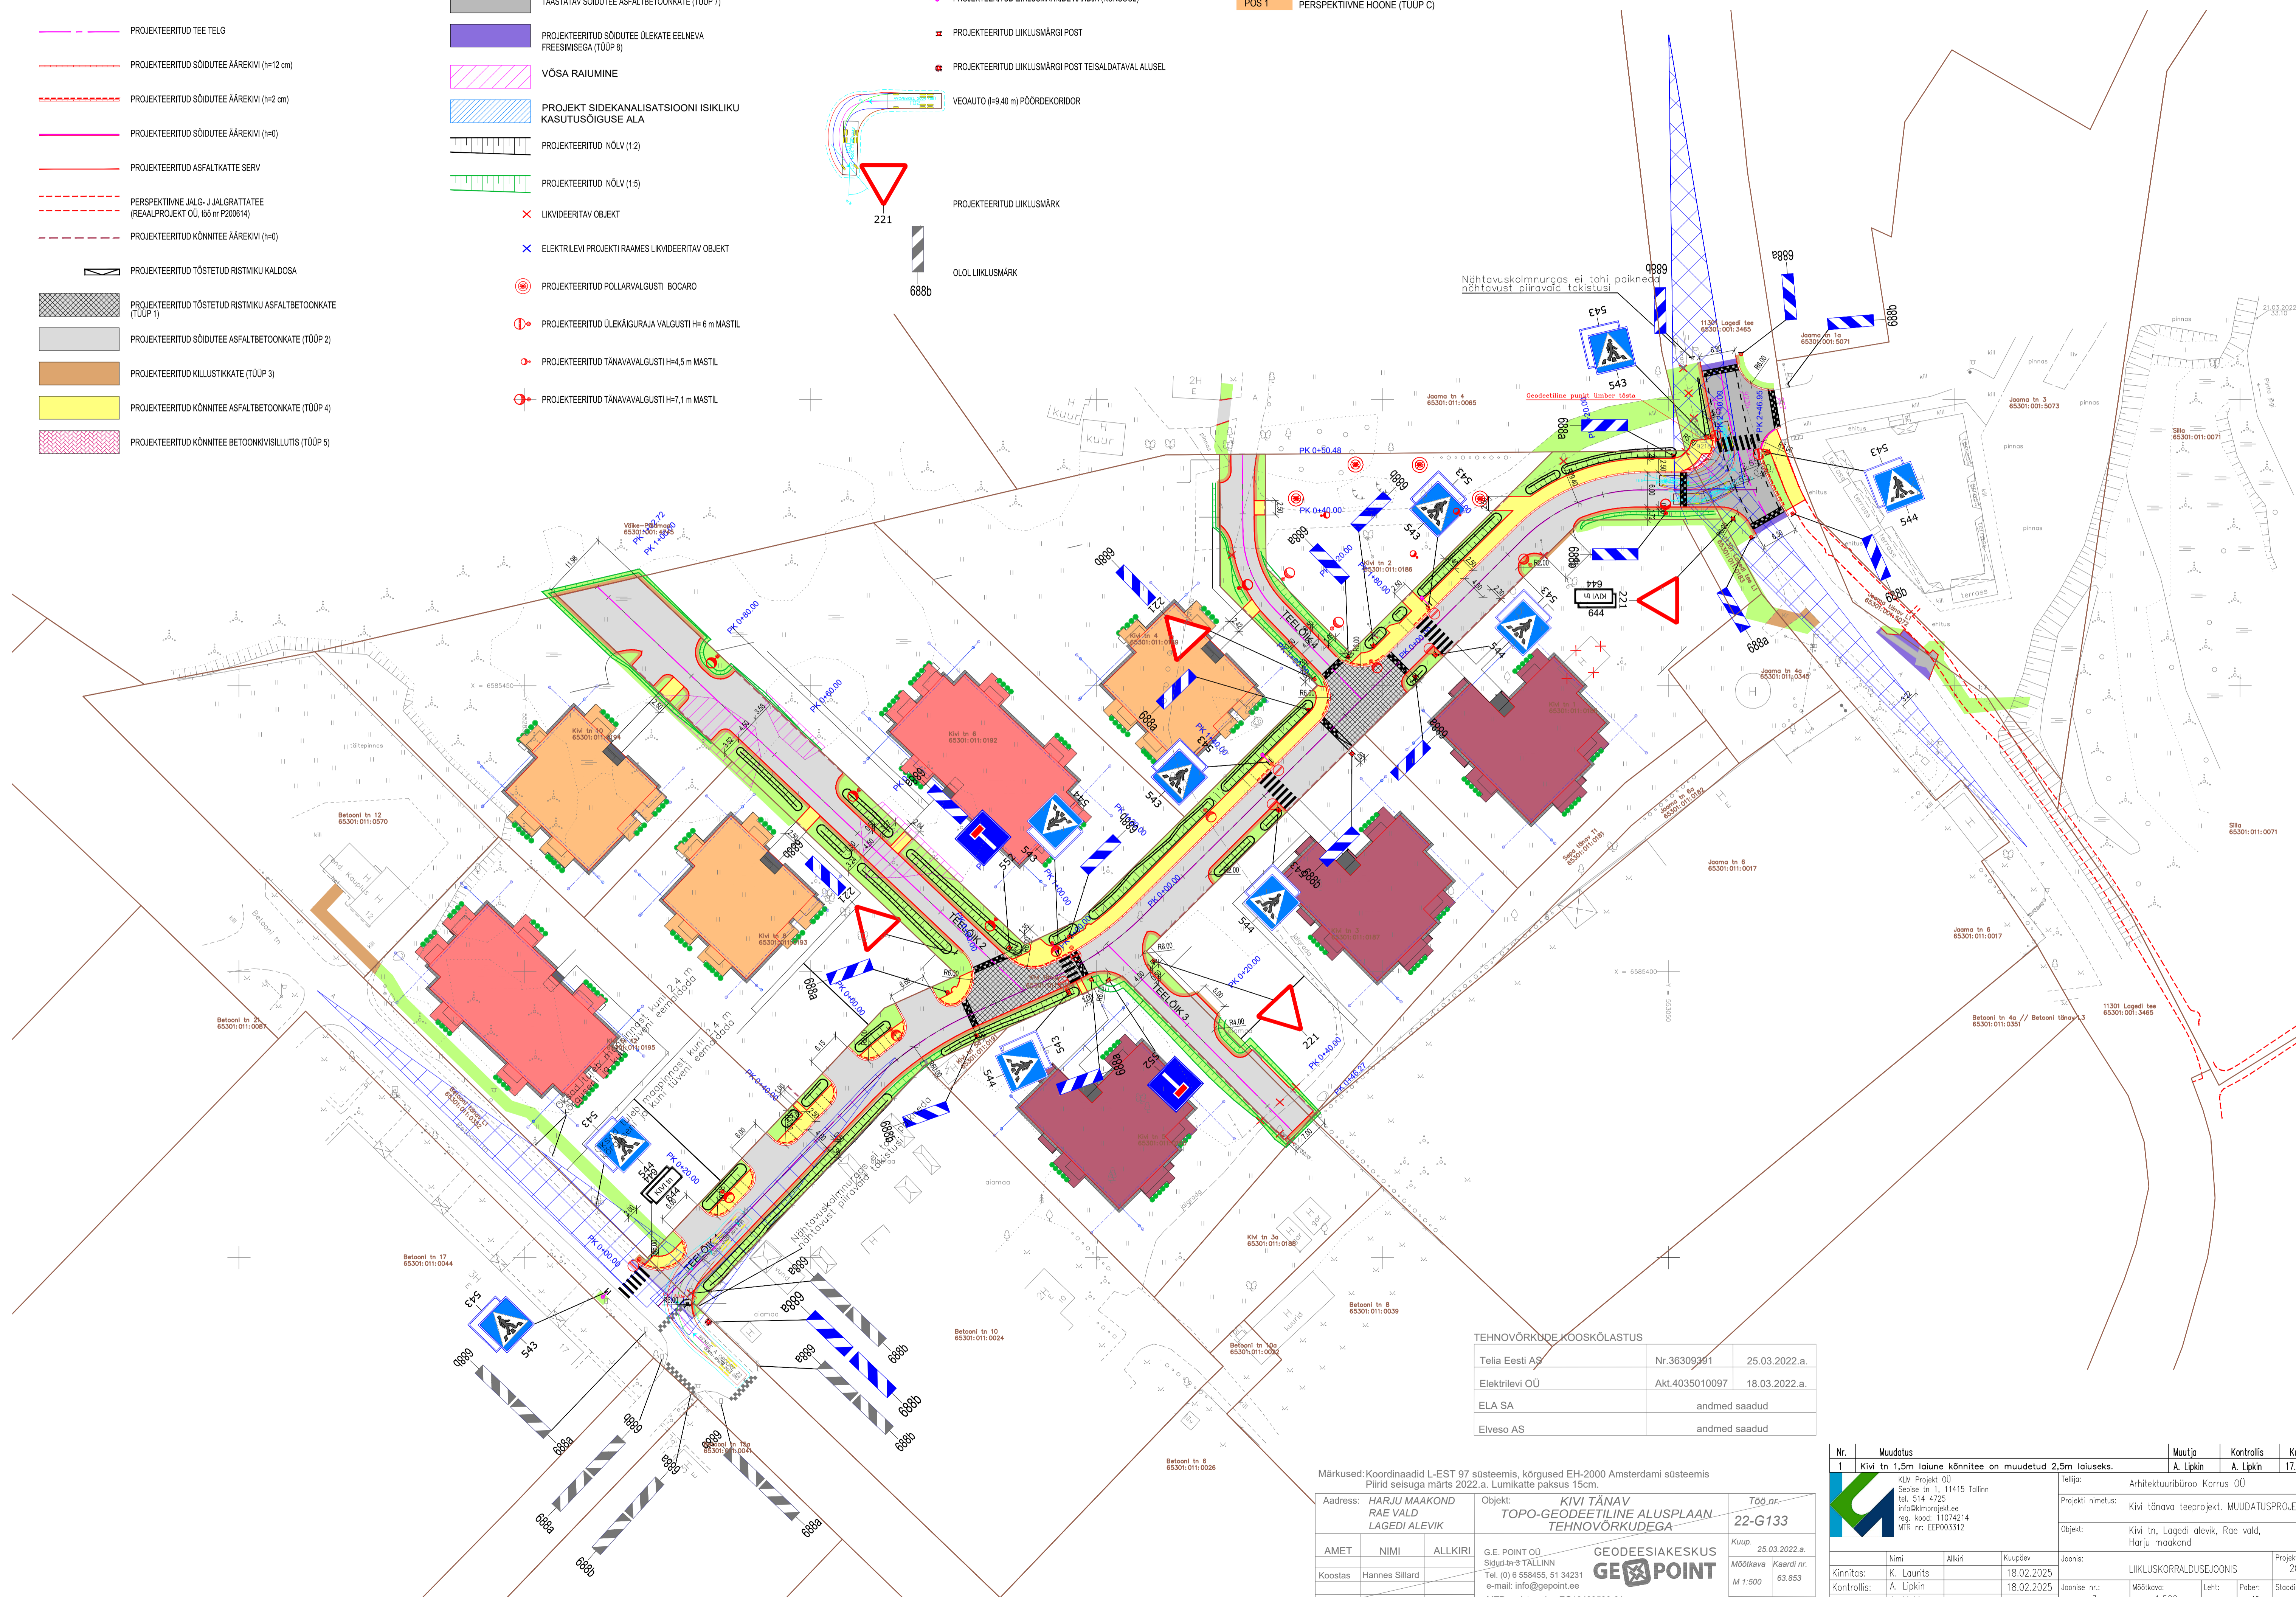

TEHNOVÕRKUDE KOOSKÕLASTUS

Telia Eesti AS	Nr.36309291	25.03.2022.a.
Elektrilevi OÜ	Akt.4035010097	18.03.2022.a.
ELA SA	andmed saadud	
Elveso AS	andmed saadud	

Märkused: Koordinaadid L-EST 97 süsteemis, kõrgused EH-2000 Amsterdami süsteemis
 Piirid seisuga märts 2022.a. Lumikatte paksus 15cm.

Address: HARJU MAAKOND RAE VALD LAGEDI ALEVIK	Objekt: KIVI TÄNAV TOPO-GEODEETILINE ALUSPLAAN TEHNOVÕRKUDEGA	Töö nr. 22-G133
AMET	NIMI	ALLKIRI
G.E. POINT OÜ	Hannes Sillard	Mart Kalm
Sidun tn 3 TALLINN		
Tel. (0) 6 598455, 51 34231		
e-mail: info@geopoint.ee		
MTR registreering EG10409530-01		
Geodeesiakeskus GEOPPOINT		
25.03.2022.a.	Kaup.	25.03.2022.a.
Mõõtkava	Kaardi nr.	
M 1:500	63.853	
Leht 1	Leht 1	

Nr.	Muudatus	Muutja	Kontrollis	Kuupäev
1	Kivi tn 1,5m laiune kõnnitee on muudetud 2,5m laiuseks.	A. Lipkin	A. Lipkin	17.02.2025
KIM Projekt OÜ Sepise tn 1, 11415 Tallinn tel. 514 4725 info@kimprojekt.ee reg. koode: 11074214 MTR nr: EEP003312		Tellija: Arhitektuurbüroo Korus OÜ Projekti nimetus: Kivi tänava teeprojekt. MUUDATUSPROJEKT Objekt: Kivi tn, Lagedi alevik, Rae vald, Harju maakond		
Nimet: K. Laurits Kontrollis: A. Lipkin Koostas: A. Lipkin		Joonis: LIKLUSKORRALDUSEJONIS Joonise nr.: 3 Mõõtkava: 1:500 Leht: A2 Paber: A2 Staudium: PP Projekt nr.: 2019		