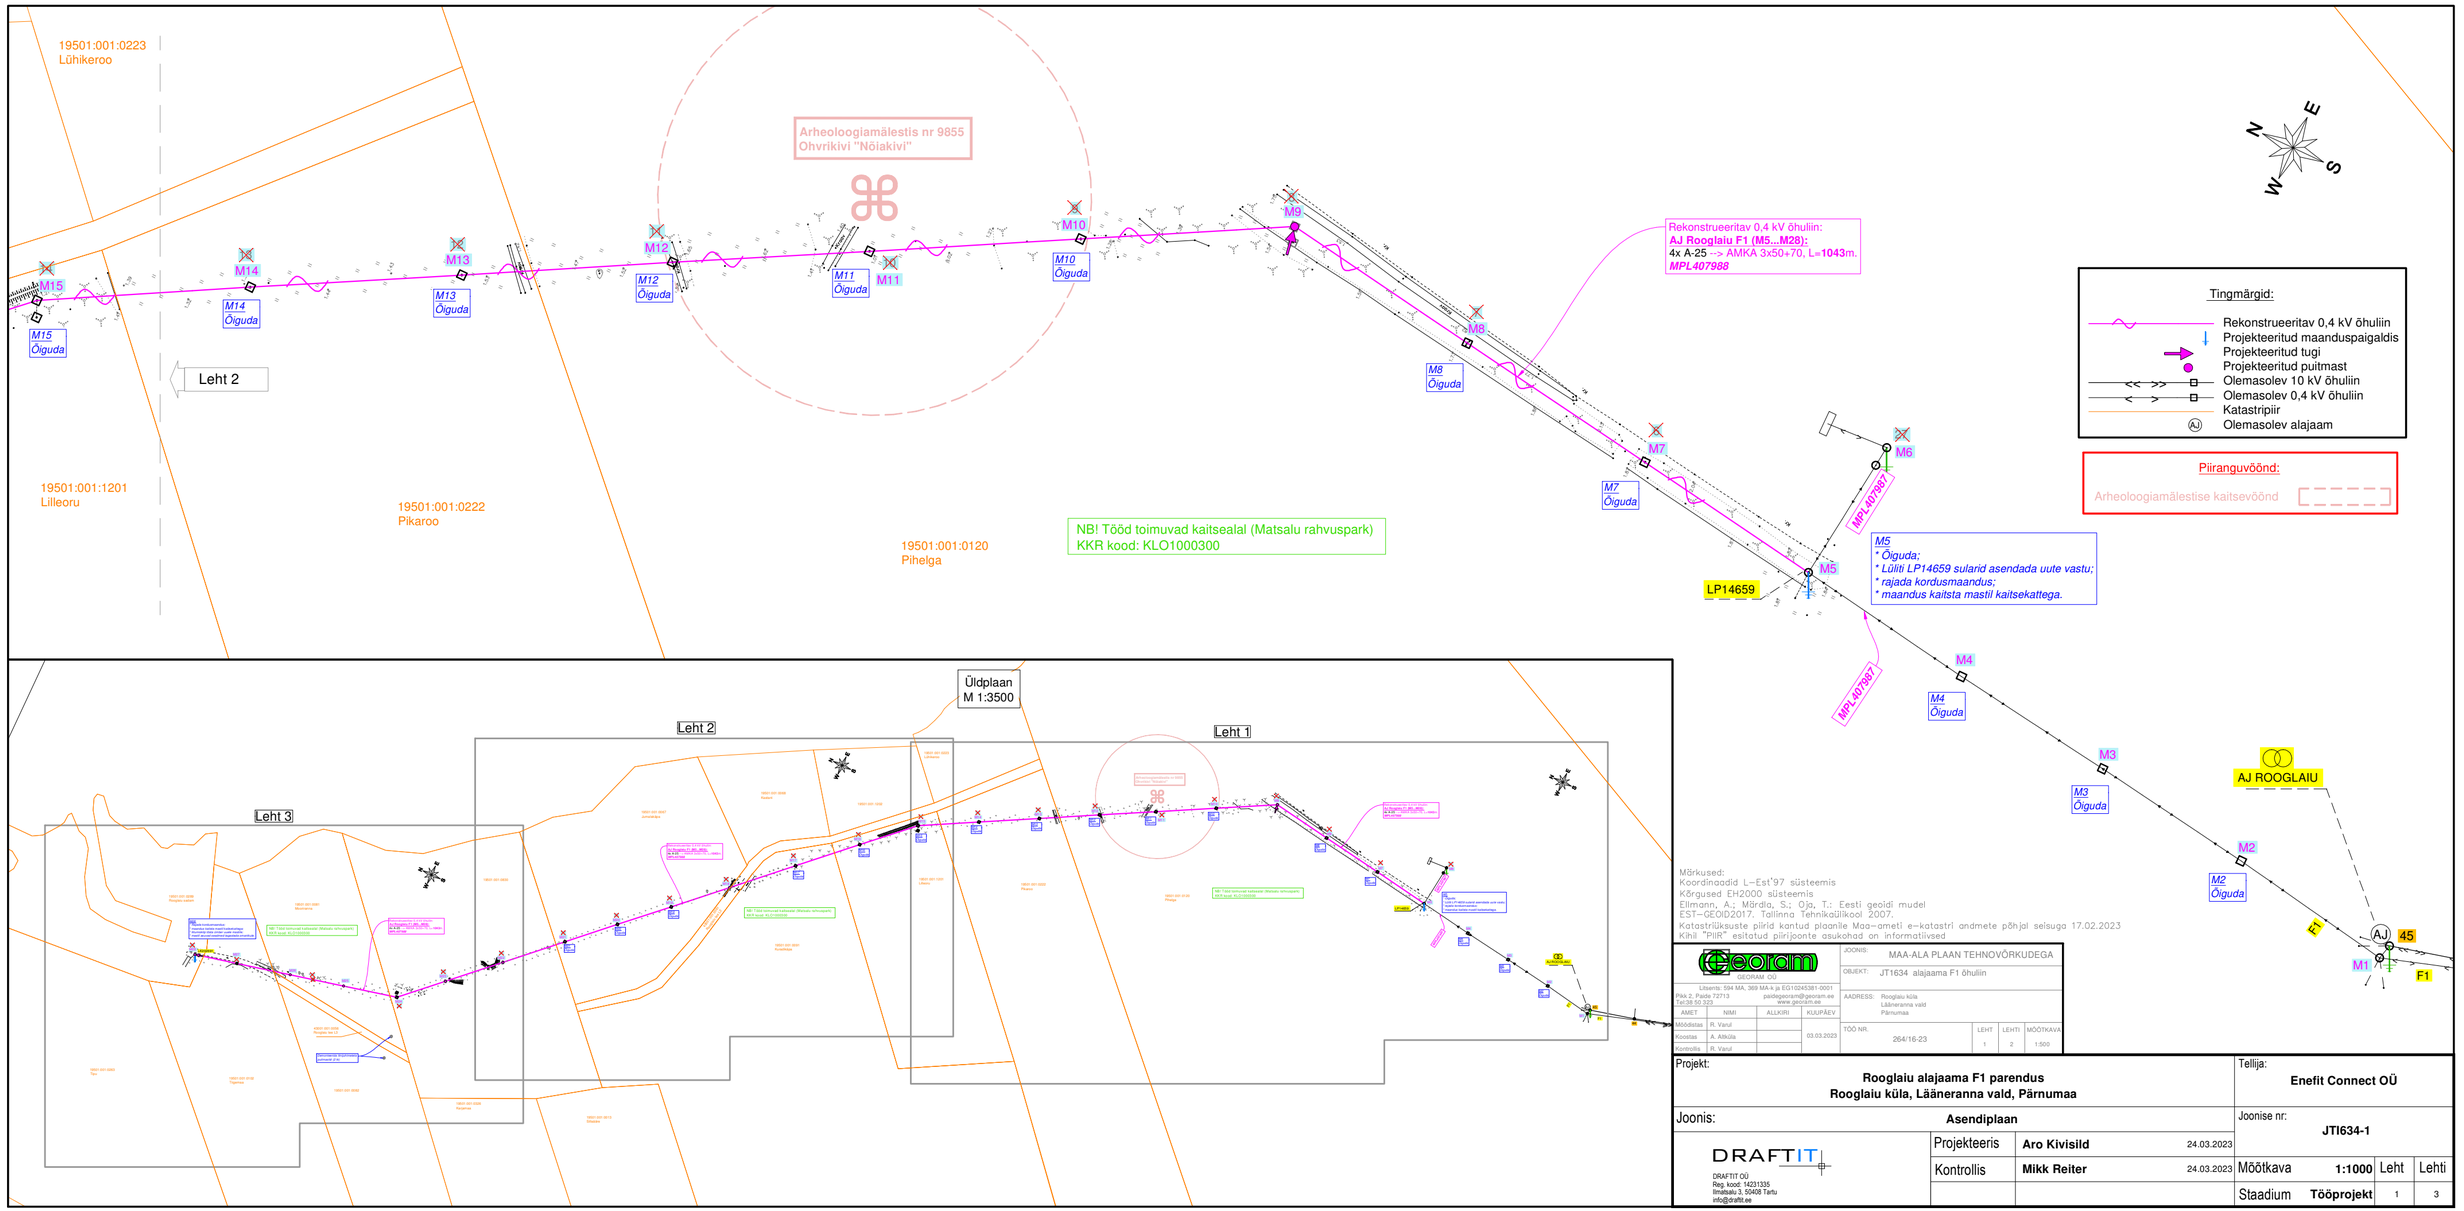
19501:001:0223
Lühikeroo
Arheoloogiamälestis nr 9855
Ohvrikivi "Nõiakivi"
M15
M14
M13
M12
M11
M10
M9
M8
M7
M6
M5
M4
M3
M2
M1
M15 Õiguda
M14 Õiguda
M13 Õiguda
M12 Õiguda
M11 Õiguda
M10 Õiguda
M8 Õiguda
M7 Õiguda
M3 Õiguda
M2 Õiguda
Leht 2
Rekonstrueeritav 0,4 kV õhuliin:
AJ Rooglaiu F1 (M5...M28):
4x A-25 -> AMKA 3x50+70, L=1043m.
MPL407988
MPL407987
MPL407987
M5
* Õiguda;
* Lüliti LP14659 sularid asendada uute vastu;
* rajada kordusmaandus;
* maandus kaitsta mastil kaitsekattega.
LP14659
AJ ROOGLAIU
45
F1
19501:001:1201
Lilleoru
19501:001:0222
Pikaroo
19501:001:0120
Pihelga
NB! Tööd toimuvad kaitsealal (Matsalu rahvuspark)
KKR kood: KLO1000300
N
E
S
W
Tingmärgid:
Rekonstrueeritav 0,4 kV õhuliin
Projekteeritud maanduspaigaldis
Projekteeritud tugi
Projekteeritud puitmast
Olemasolev 10 kV õhuliin
Olemasolev 0,4 kV õhuliin
Katastripiir
Olemasolev alajaam
Piiranguvöönd:
Arheoloogiamälestise kaitsevöönd
Üldplaan
M 1:3500
Leht 1
Leht 2
Leht 3
Märkused:
Koordinaadid L-Est'97 süsteemis
Kõrgused EH2000 süsteemis
Ellmann, A.; Märdla, S.; Oja, T.: Eesti geoidi mudel
EST-GEOID2017. Tallinna Tehnikaülikool 2007.
Katastriüksuste piirid kantud plaanile Maa-ameti e-katastri andmete põhjal seisuga 17.02.2023
Kihil "PIIR" esitatud piirijoonte asukohad on informatiivsed
Georam OÜ
Litsents: 594 MA, 369 MA-k ja EG10245381-0001
Pikk 2, Paide 72713
Tel:38 50 323
paidegeoram@georam.ee
www.georam.ee
JOONIS: MAA-ALA PLAAN TEHNOVÕRKUDEGA
OBJEKT: JT1634 alajaama F1 õhuliin
AADRESS: Rooglaiu küla
Lääneranna vald
Pärnumaa
AMET | NIMI | ALLKIRI | KUUPÄEV
Koostas | A. Allküla | 03.03.2023
Kontrollis | R. Varul
TÖÖ NR. 264/16-23
LEHT 1 | LEHTI 2 | MÕÕTKAVA 1:500
Projekt:
Rooglaiu alajaama F1 parendus
Rooglaiu küla, Lääneranna vald, Pärnumaa
Tellija:
Enefit Connect OÜ
Joonis:
Asendiplaan
Joonise nr:
JTI634-1
DRAFTIT
DRAFTIT OÜ
Reg. kood: 14231335
Ilmatsalu 3, 50408 Tartu
info@draftit.ee
Projekteeris | Aro Kivisild | 24.03.2023
Kontrollis | Mikk Reiter | 24.03.2023
Mõõtkava 1:1000 | Leht | Lehti
Staadium Tööprojekt | 1 | 3