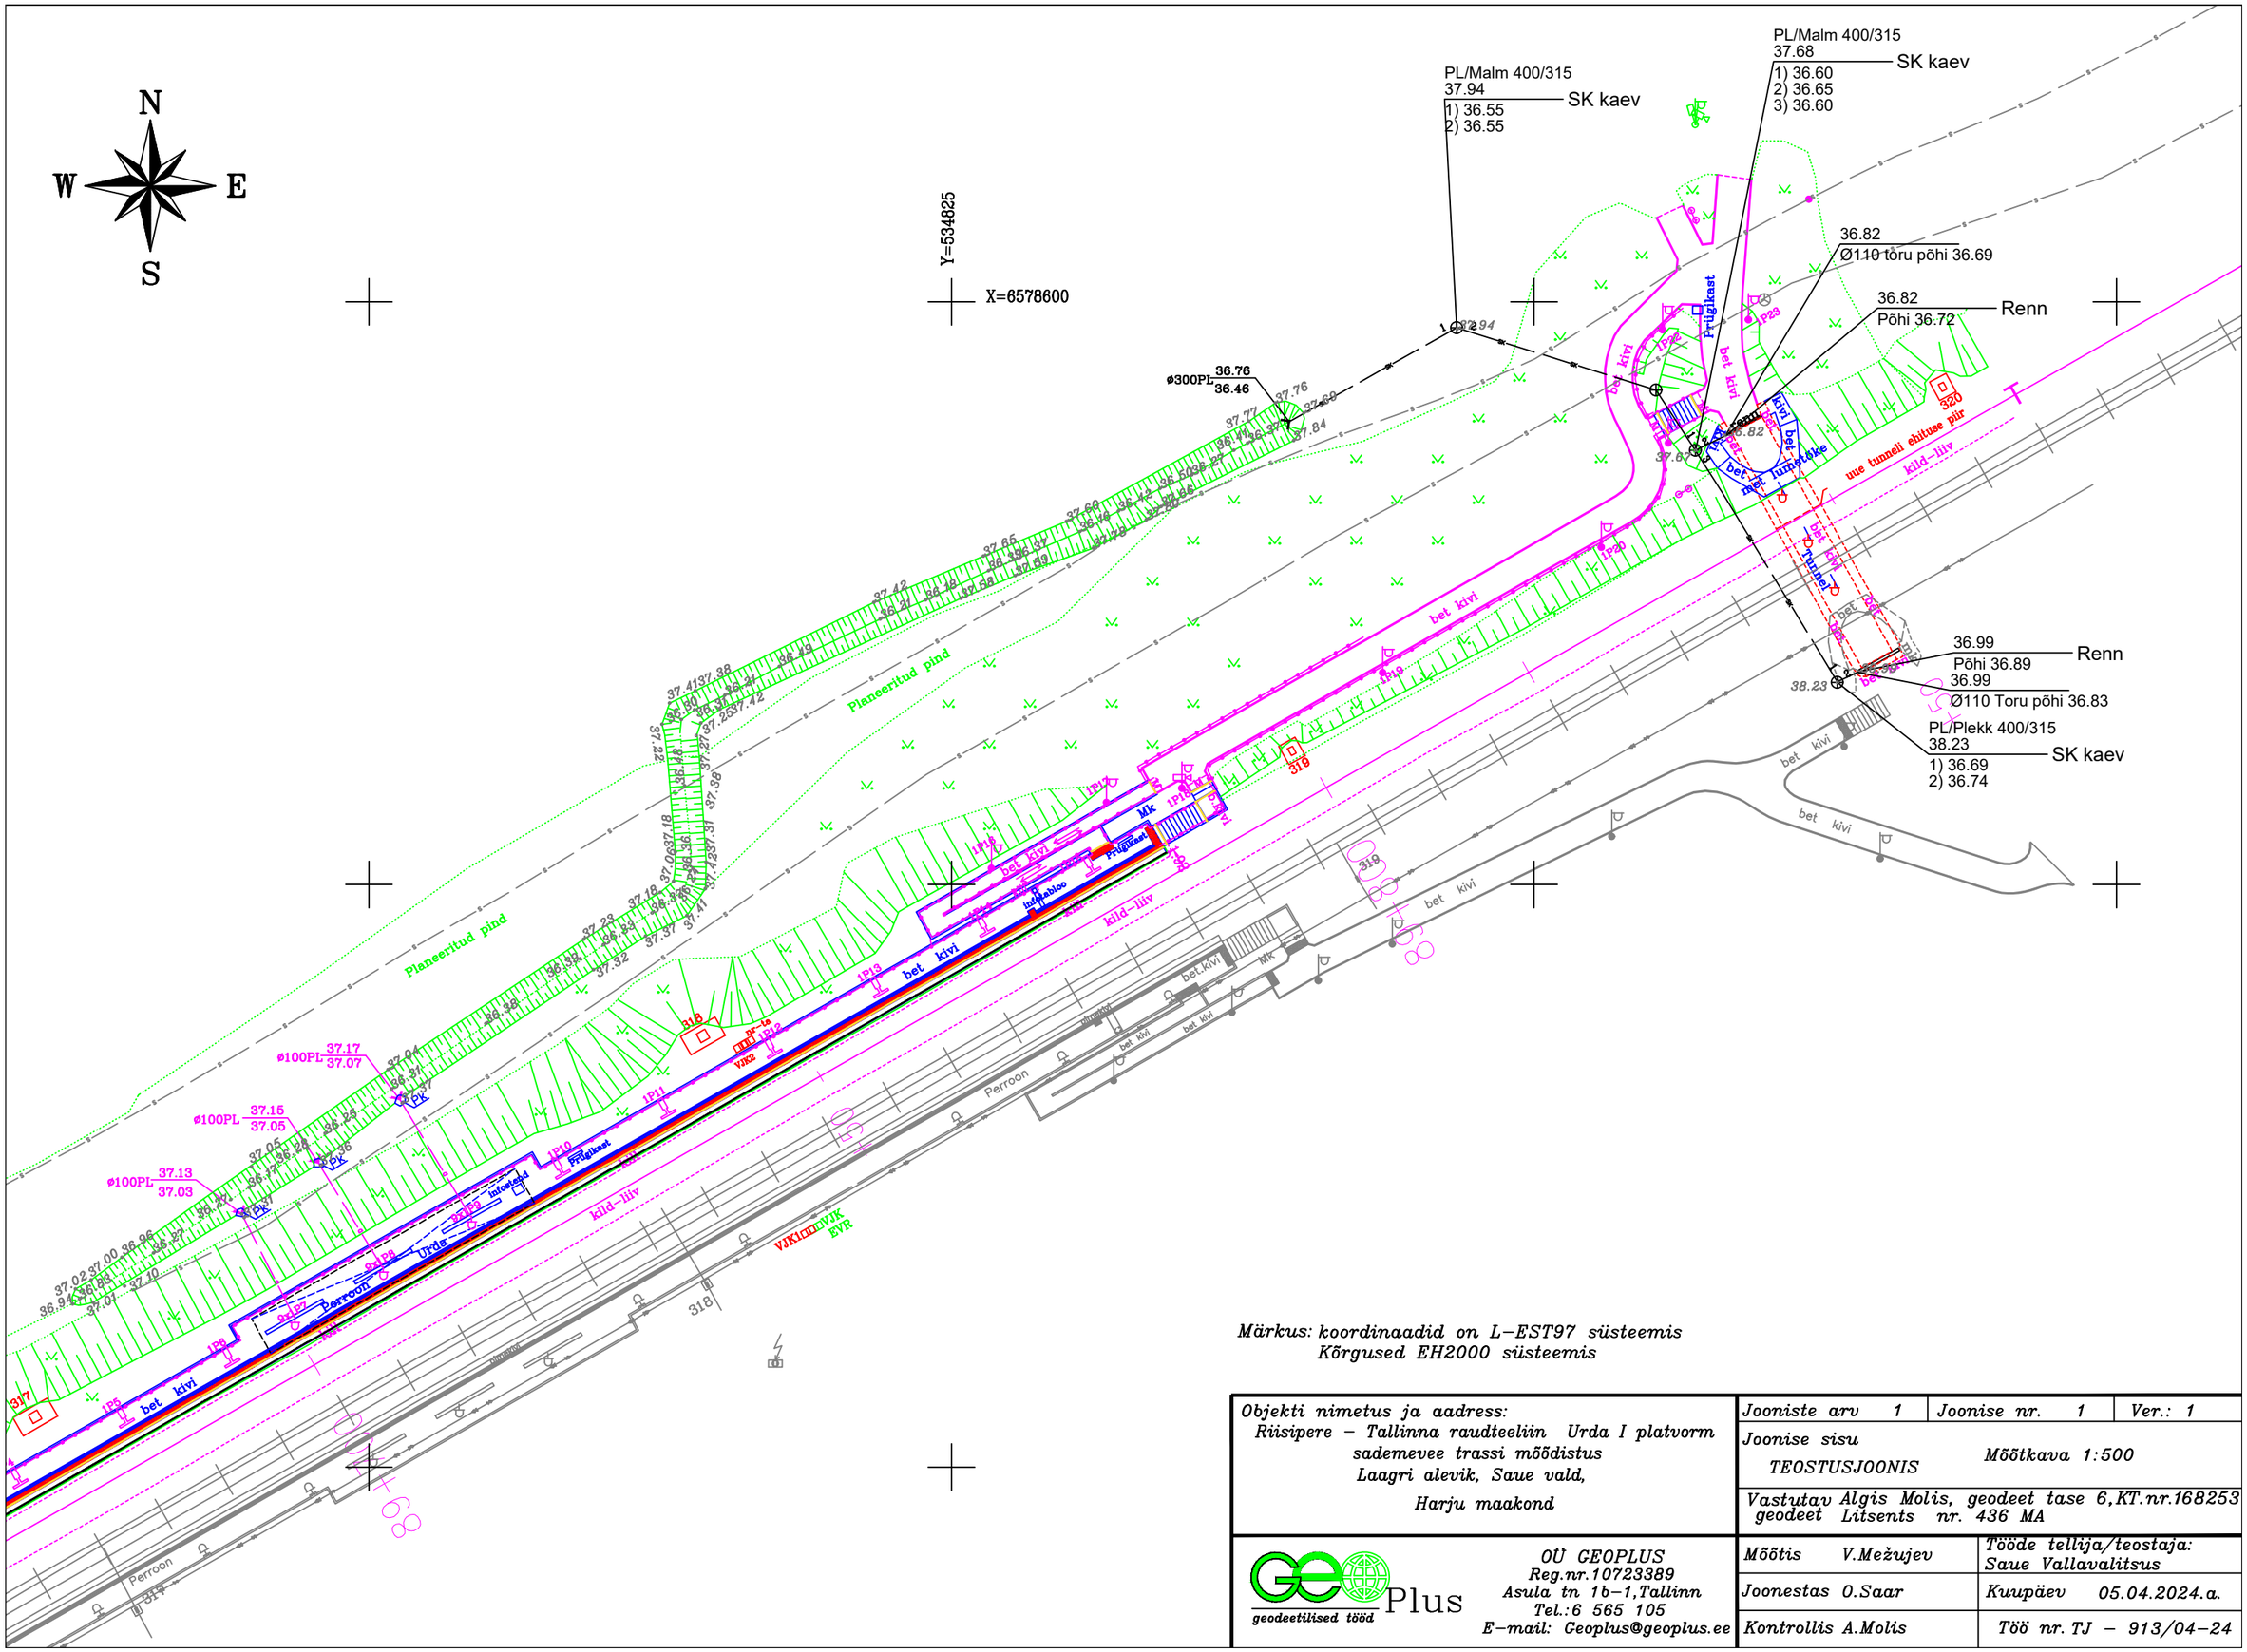

Märkus: koordinaadid on L–EST97 süsteemis
Kõrgused EH2000 süsteemis

Objekti nimetus ja aadress: Riisipere – Tallinna raudteeliin Urda I platvorm sademevee trassi mõõdistus Laagri alevik, Saue vald, Harju maakond	Jooniste arv 1	Joonise nr. 1	Ver.: 1
	Joonise sisu TEOSTUSJOONIS	Mõõtkava 1:500	
	Vastutav Algis Molis, geodeet tase 6, KT.nr.168253 geodeet Litsents nr. 436 MA		
GeoPlus geodeetilised tööd OÜ GEOPLUS Reg.nr.10723389 Asula tn 1b–1, Tallinn Tel.: 6 565 105 E-mail: Geoplus@geoplus.ee	Mõõtis V.Mežujev	Tööde tellija/teostaja: Saue Vallavalitsus	
	Joonestas O.Saar	Kuupäev 05.04.2024.a.	
	Kontrollis A.Molis	Töö nr. TJ – 913/04–24	