



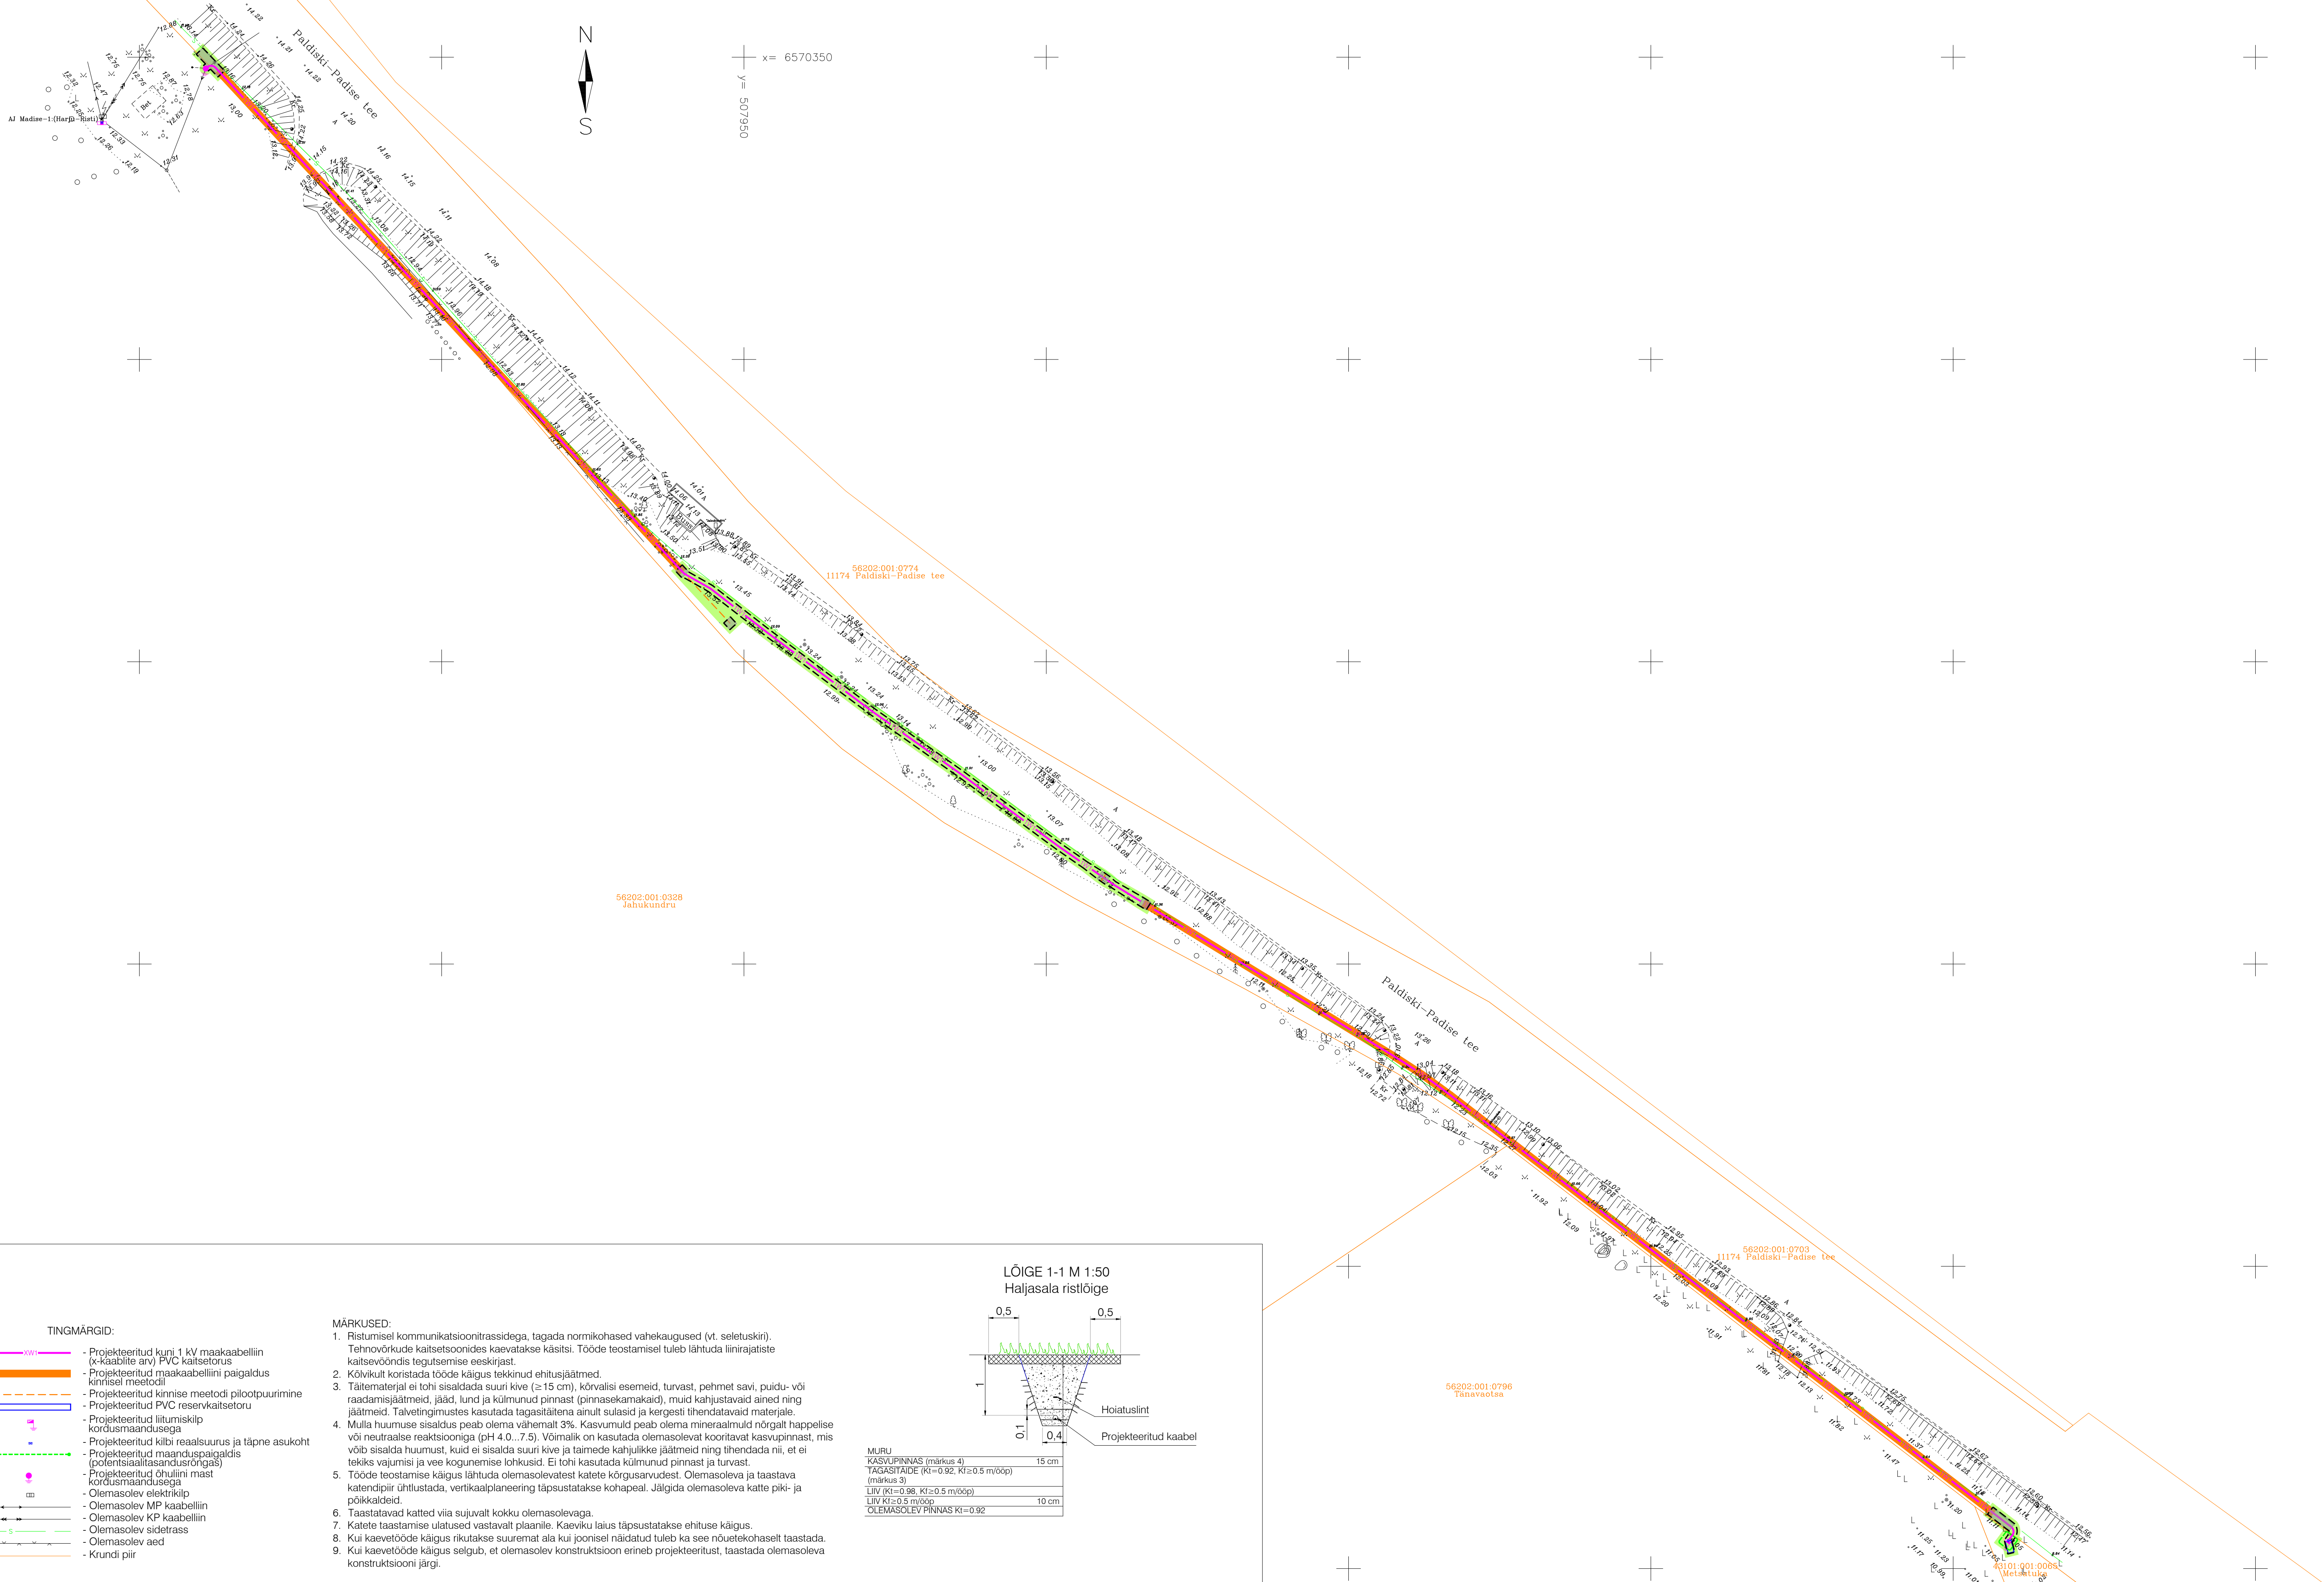

- TINGMÄRGID:
- Projekteeritud kuni 1 kV maakaabelliin (x-kaablite arv) PVC kaitseturus
 - Projekteeritud maakaabelliini paigaldus kinnisel meetodil
 - Projekteeritud kinnise meetodi pilootpuurimine
 - Projekteeritud PVC reservkaitsetoru
 - Projekteeritud liitumiskilp kordusmaandusega
 - Projekteeritud kilbi reaalsuurus ja täpne asukoht
 - Projekteeritud maanduspaigaldis (potentsiaalitasandusriingas)
 - Projekteeritud õhuliini mast kordusmaandusega
 - Olemasolev elektrikiip
 - Olemasolev MP kaabelliin
 - Olemasolev KP kaabelliin
 - Olemasolev sidetrass
 - Olemasolev aed
 - Krundi piir

- MÄRKUSED:
- Ristumisel kommunikatsioonitrassidega, tagada normkohased vahekaugused (vt. seletuskiri). Tehnovõrkude kaitsesoonides kaevatakse käsitsi. Tööde teostamisel tuleb lähtuda liinirajatiste kaitsesoonisid teostamise eeskirjast.
 - Kõlvikult koristada tööde käigus tekkinud ehitusjäätmel.
 - Täitematerjal ei tohi sisaldada suuri kive (≥ 15 cm), kõrvalisi esemeid, turvast, pehmet savi, puidu- või raadamisjäätmel, jääd, lund ja külmutunud pinnast (pinnasekamakaid), muid kahjustavaid ained ning jäätmel. Talvetingimustes kasutada tagasitõkena ainult sulasid ja kergesti tihendatavaid materjale.
 - Mulla huumuse sisaldus peab olema vähemalt 3%. Kasumuld peab olema mineraalmuld nõrgalt happelise või neutraalse reaktsiooniga (pH 4.0...7.5). Võimalik on kasutada olemasolevat kooritavat kasvupinnast, mis võib sisaldada huumust, kuid ei sisalda suuri kive ja taimede kahjulikke jäätmel ning tihendada nii, et ei tekiks vajumisi ja vee kogunemise ohtusid. Ei tohi kasutada külmutunud pinnast ja turvast.
 - Tööde teostamise käigus lähtuda olemasolevatest katete kõrgusarvudest. Olemasoleva ja taastava katetdipiiri ühtlustada, vertikaalplaneering täpsustatakse kohapeal. Jälgida olemasoleva katte piki- ja põikkaldel.
 - Taastatavad katted viia sujuvalt kokku olemasolevaga.
 - Katete taastamise ulatused vastavalt plaanile. Kaeviku laius täpsustatakse ehituse käigus.
 - Kui kaevetööde käigus rikutakse suuremat ala kui joonisel näidatud tuleb ka see nõuetekohaselt taastada.
 - Kui kaevetööde käigus selgub, et olemasolev konstruktsioon erineb projekteeritud, taastada olemasoleva konstruktsiooni järgi.

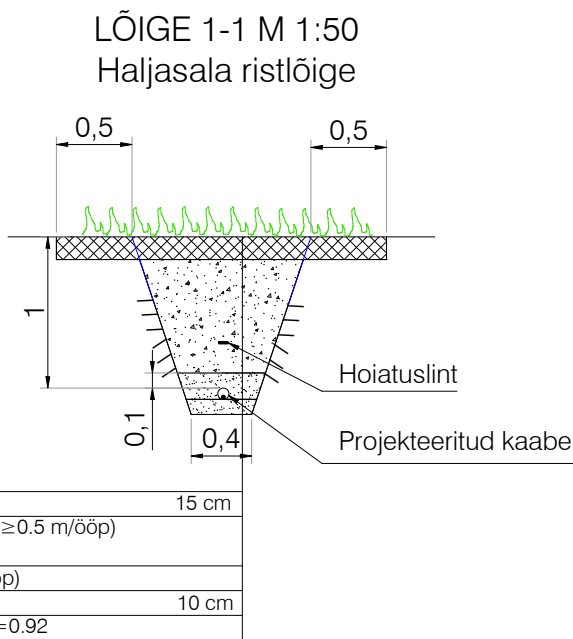

TEE-EHITUSLIK OSA:

- Taastatav haljasala, 282m²
- Kaeviku tsoon

Töö nimetus: Metsatuka kinnistu elektrivarustus		Objekti aadress: Metsatuka, Jahukundru, 11174 Paldiski-Padise tee, Karilepa küla, Madise küla, Lääne-Harju vald, Harjumaa	
Tellija: Elektrilevi OÜ		Joonise nimetus: KATETE TAASTAMISE PLAAN, RISTLÕIGE	
Kontrollis: A. Soboleva	22.05.26	pluvo OÜ PLUVO EESTI Veni 10-4, 1021 Tallinn, Eesti e-mail: info@pluvo.ee www.pluvo.ee	
Koostas: A. Soboleva	22.05.26		
Töö nr:	Staadium:	Version:	Joon nr:
PL25-55-24	TP	-	TL-5
Möötkava: 1:500		Faali nimi:	Leht:
PL255524_TP_EL-4-02_TL-5-Taastamine.dwg			8/13