

ELASA sidekaev 067K13  
kaevus kaablimuhv 067M10


Kaevust väljuminek teostada lauge üleminekuiga vähemalt 1,3m sügavusele ja edasi sidetrass paigaldada rigitsemaga alas 1m sügavusel, kaitsetorus rõngasjäikusega vähemalt 1250N

Eespõllu  
18501:001:1349

Age tee 2  
18502:003:0143

Age tee 1  
18502:003:0142

Age tee  
18502:003:0141

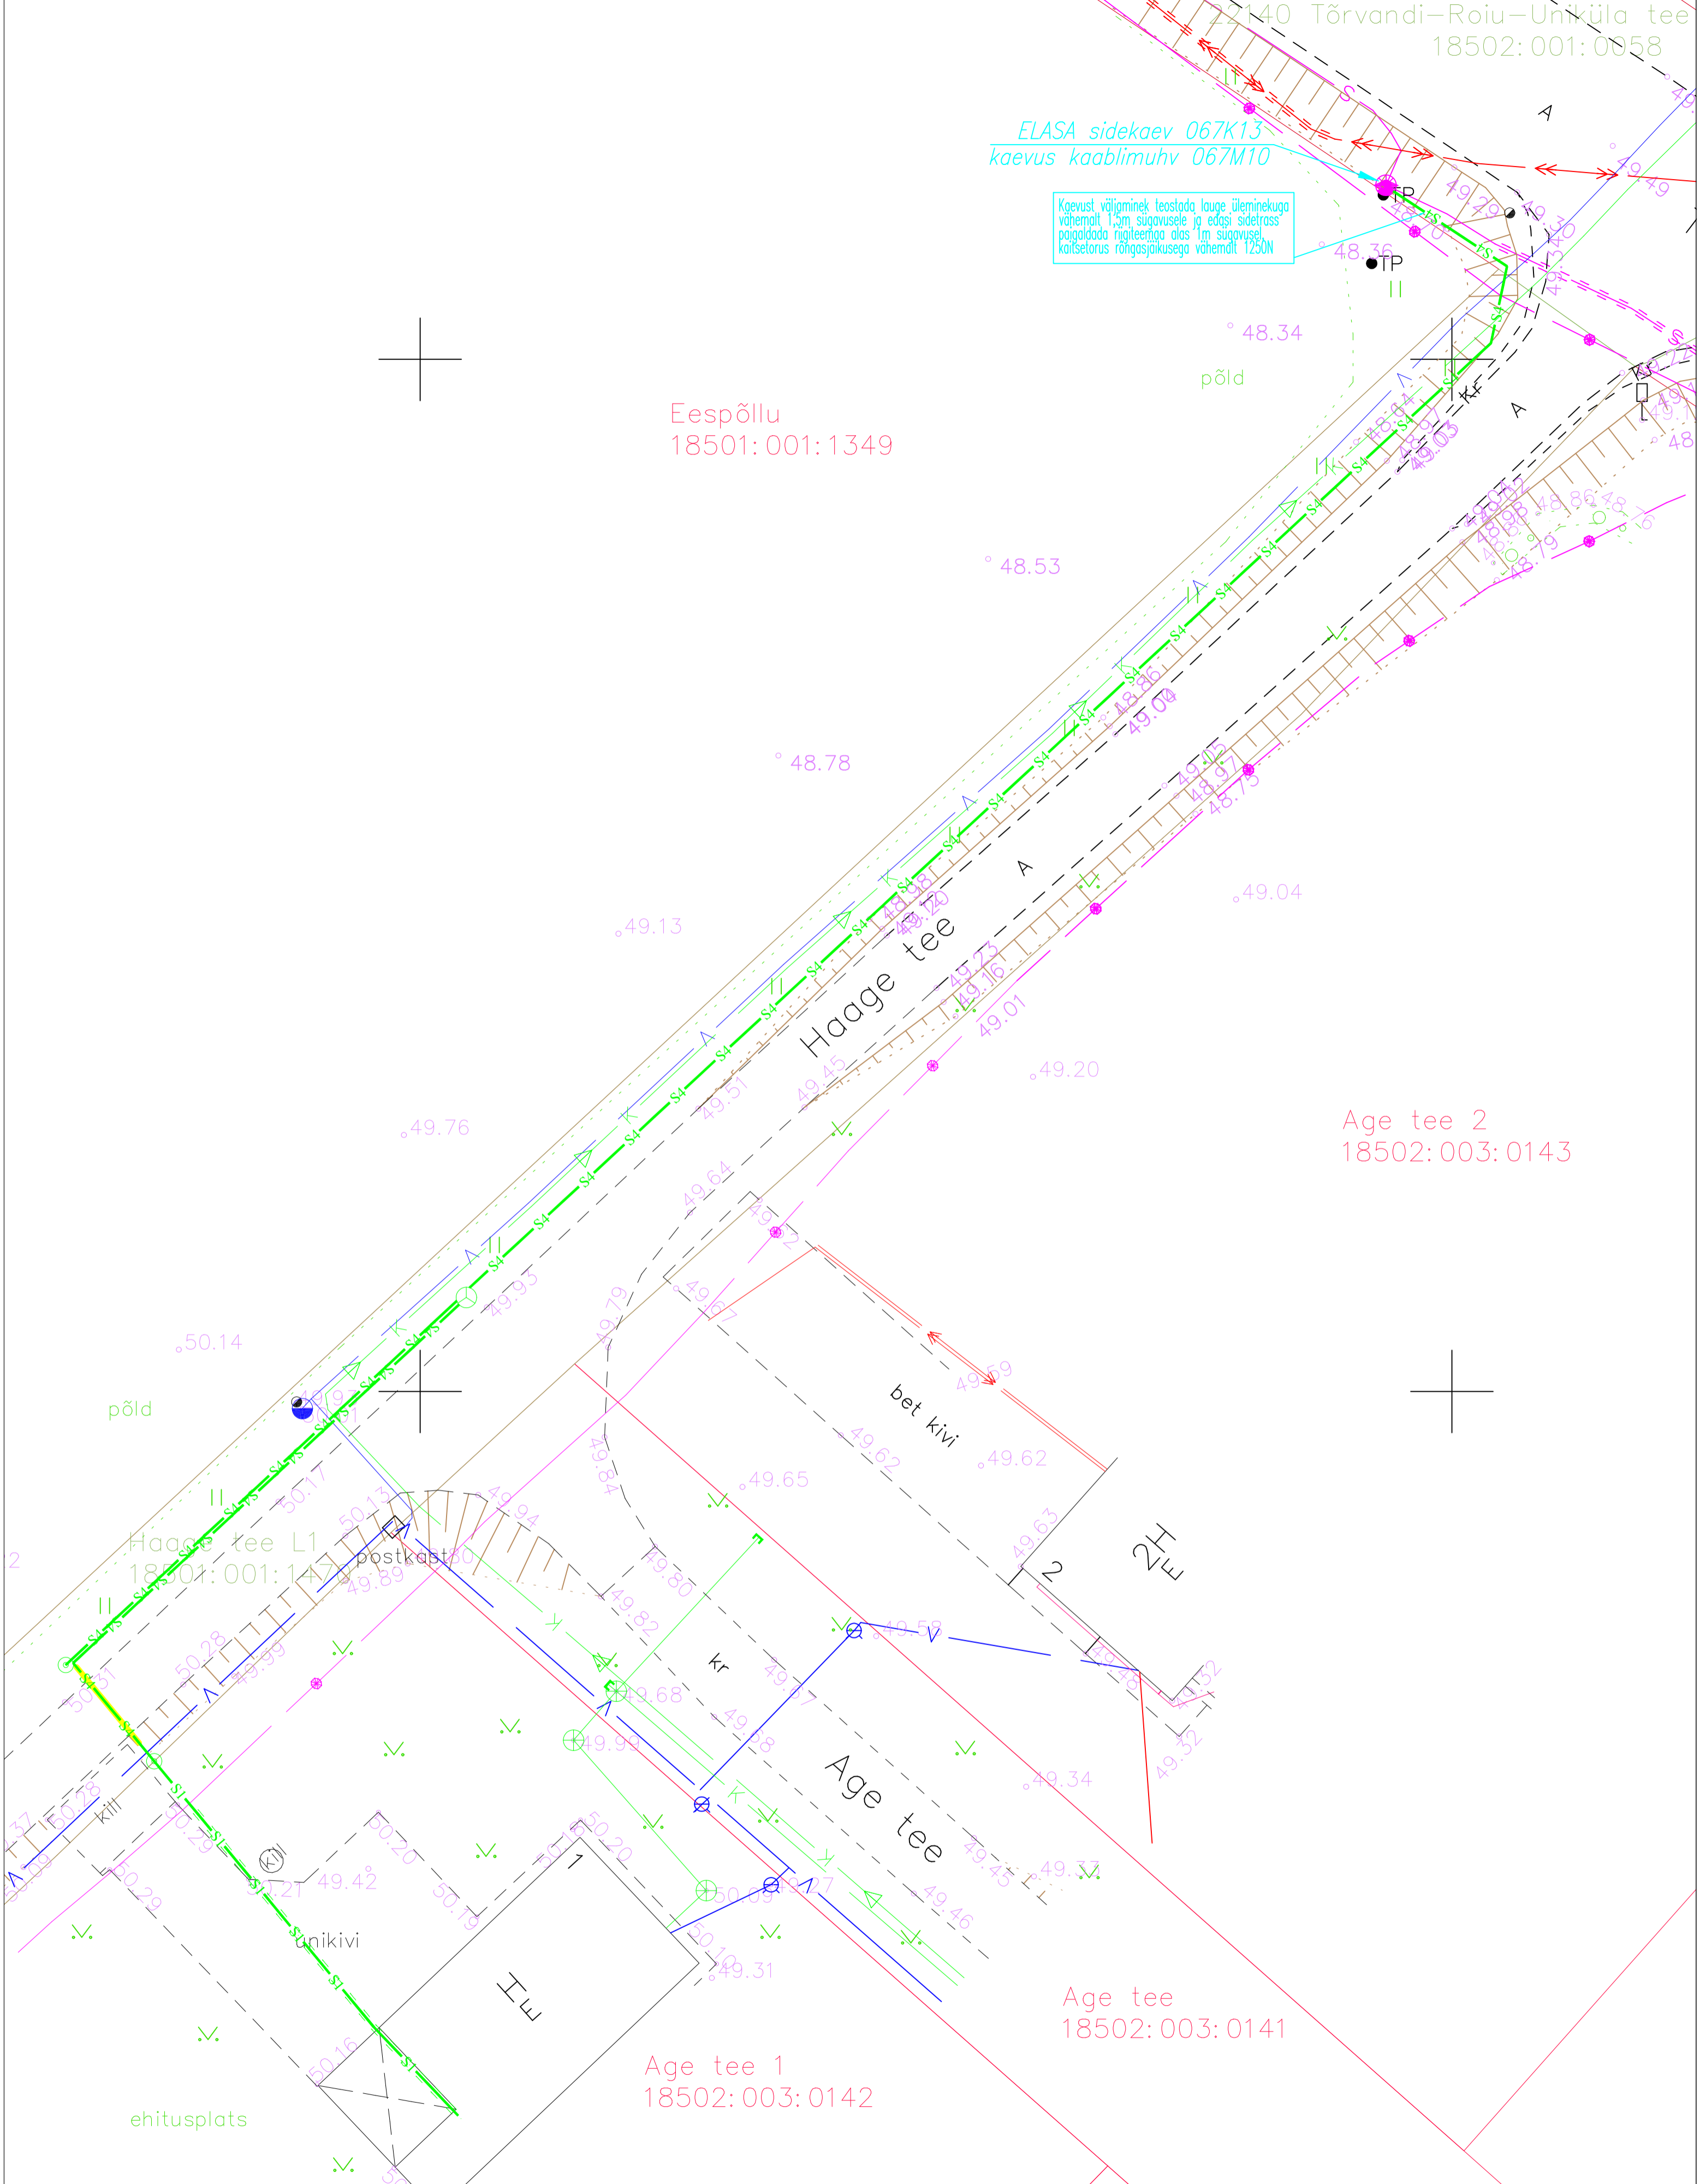

		<b>OBJEKT</b> SIDETRASS Age tee 1, Kõivuküla, Kastre vald, Tartu maakond	
NVA lahendused OÜ Teaduspargi 9, Tartu Tel. 56500032 Registrikood: 14497961 MTR registreeringu nr. FPR000499		<b>JOONIS</b> Sidetrassi plaan	<b>MASTAP</b> 1/200
<b>TELLAJA</b> ---		<b>VALDKOOND</b> Telekommunikatsiooni välisühendus	<b>EHITUSJÄRK</b> Uusehitus
<b>ALUS</b>		<b>PROJ.</b> Jan Suuvere	<b>STADIUM</b> Põhiprojekt
<b>KONTR.</b>		<b>ALKOR</b>	<b>TÖÖ NR</b> 2371
<b>PAK</b> 2371_TP_EN-4-01_plaan.dwg		<b>ALKOR</b>	<b>JOONISE NR</b> 4-01
		<b>KUUPÄEV</b> 29.11.2023	<b>MULDATUS</b> 0

- KASUTATUD TINGMÄRGID**
- S4 - S4 - S4 - projekteeritud side multitoru diam. 4x14/10mm
  - S1 - S1 - S1 - projekteeritud side mikro toru diam. 14/10mm
  - - - - - sidetrass olemasolevas kaitsetorus
  - ⊗ - projekteeritud sidekaev
  - ⊙ - projekteeritud elektrooniline markerpall
  - — — — — kinnisel meetodil paigaldatav sidetrassi lõik