


EHITUSÕIGUSE TABEL

Pos nr	Katastriüksuse nimetus	detailplaneeringus määratud krundi kasutamise sihtotstarve	detailplaneeringus määratud krundi kasutamise sihtotstarbe tähis	kavandatud kruntide suurus	kavandatud hoonete suurim lubatud arv	kavandatud abihoonete suurim lubatud arv	kavandatud hoonete suurim lubatud ehitisealune pind	Hoonete või olulise avaliku huviga rajatiste lubatud maksimaalne kõrgus maapinnast meetrites, kohustuslik juhul, kui absoluutkõrgus pole määratud	Hoonete või olulise avaliku huviga rajatiste suurim lubatud sügavus meetrites	Hoonete või olulise avaliku huviga rajatiste lubatud maksimaalne absoluutkõrgus meetrites	planeeritav parkimiskohtade arv, arvutus näidatud seletuskirjas
1	Liiva tn 13	Ühiskondlike ehitiste maa	Üh	10050	3	2	3200	18	4	ei määrata	18
2	F. R. Kreuzwaldi tn 39a	Transpordimaa	Üh	1173							22
3	F. R. Kreuzwaldi tn 39	ärirama, elamumaa	Ä / E	237	1	1	180	8		ei määrata	2

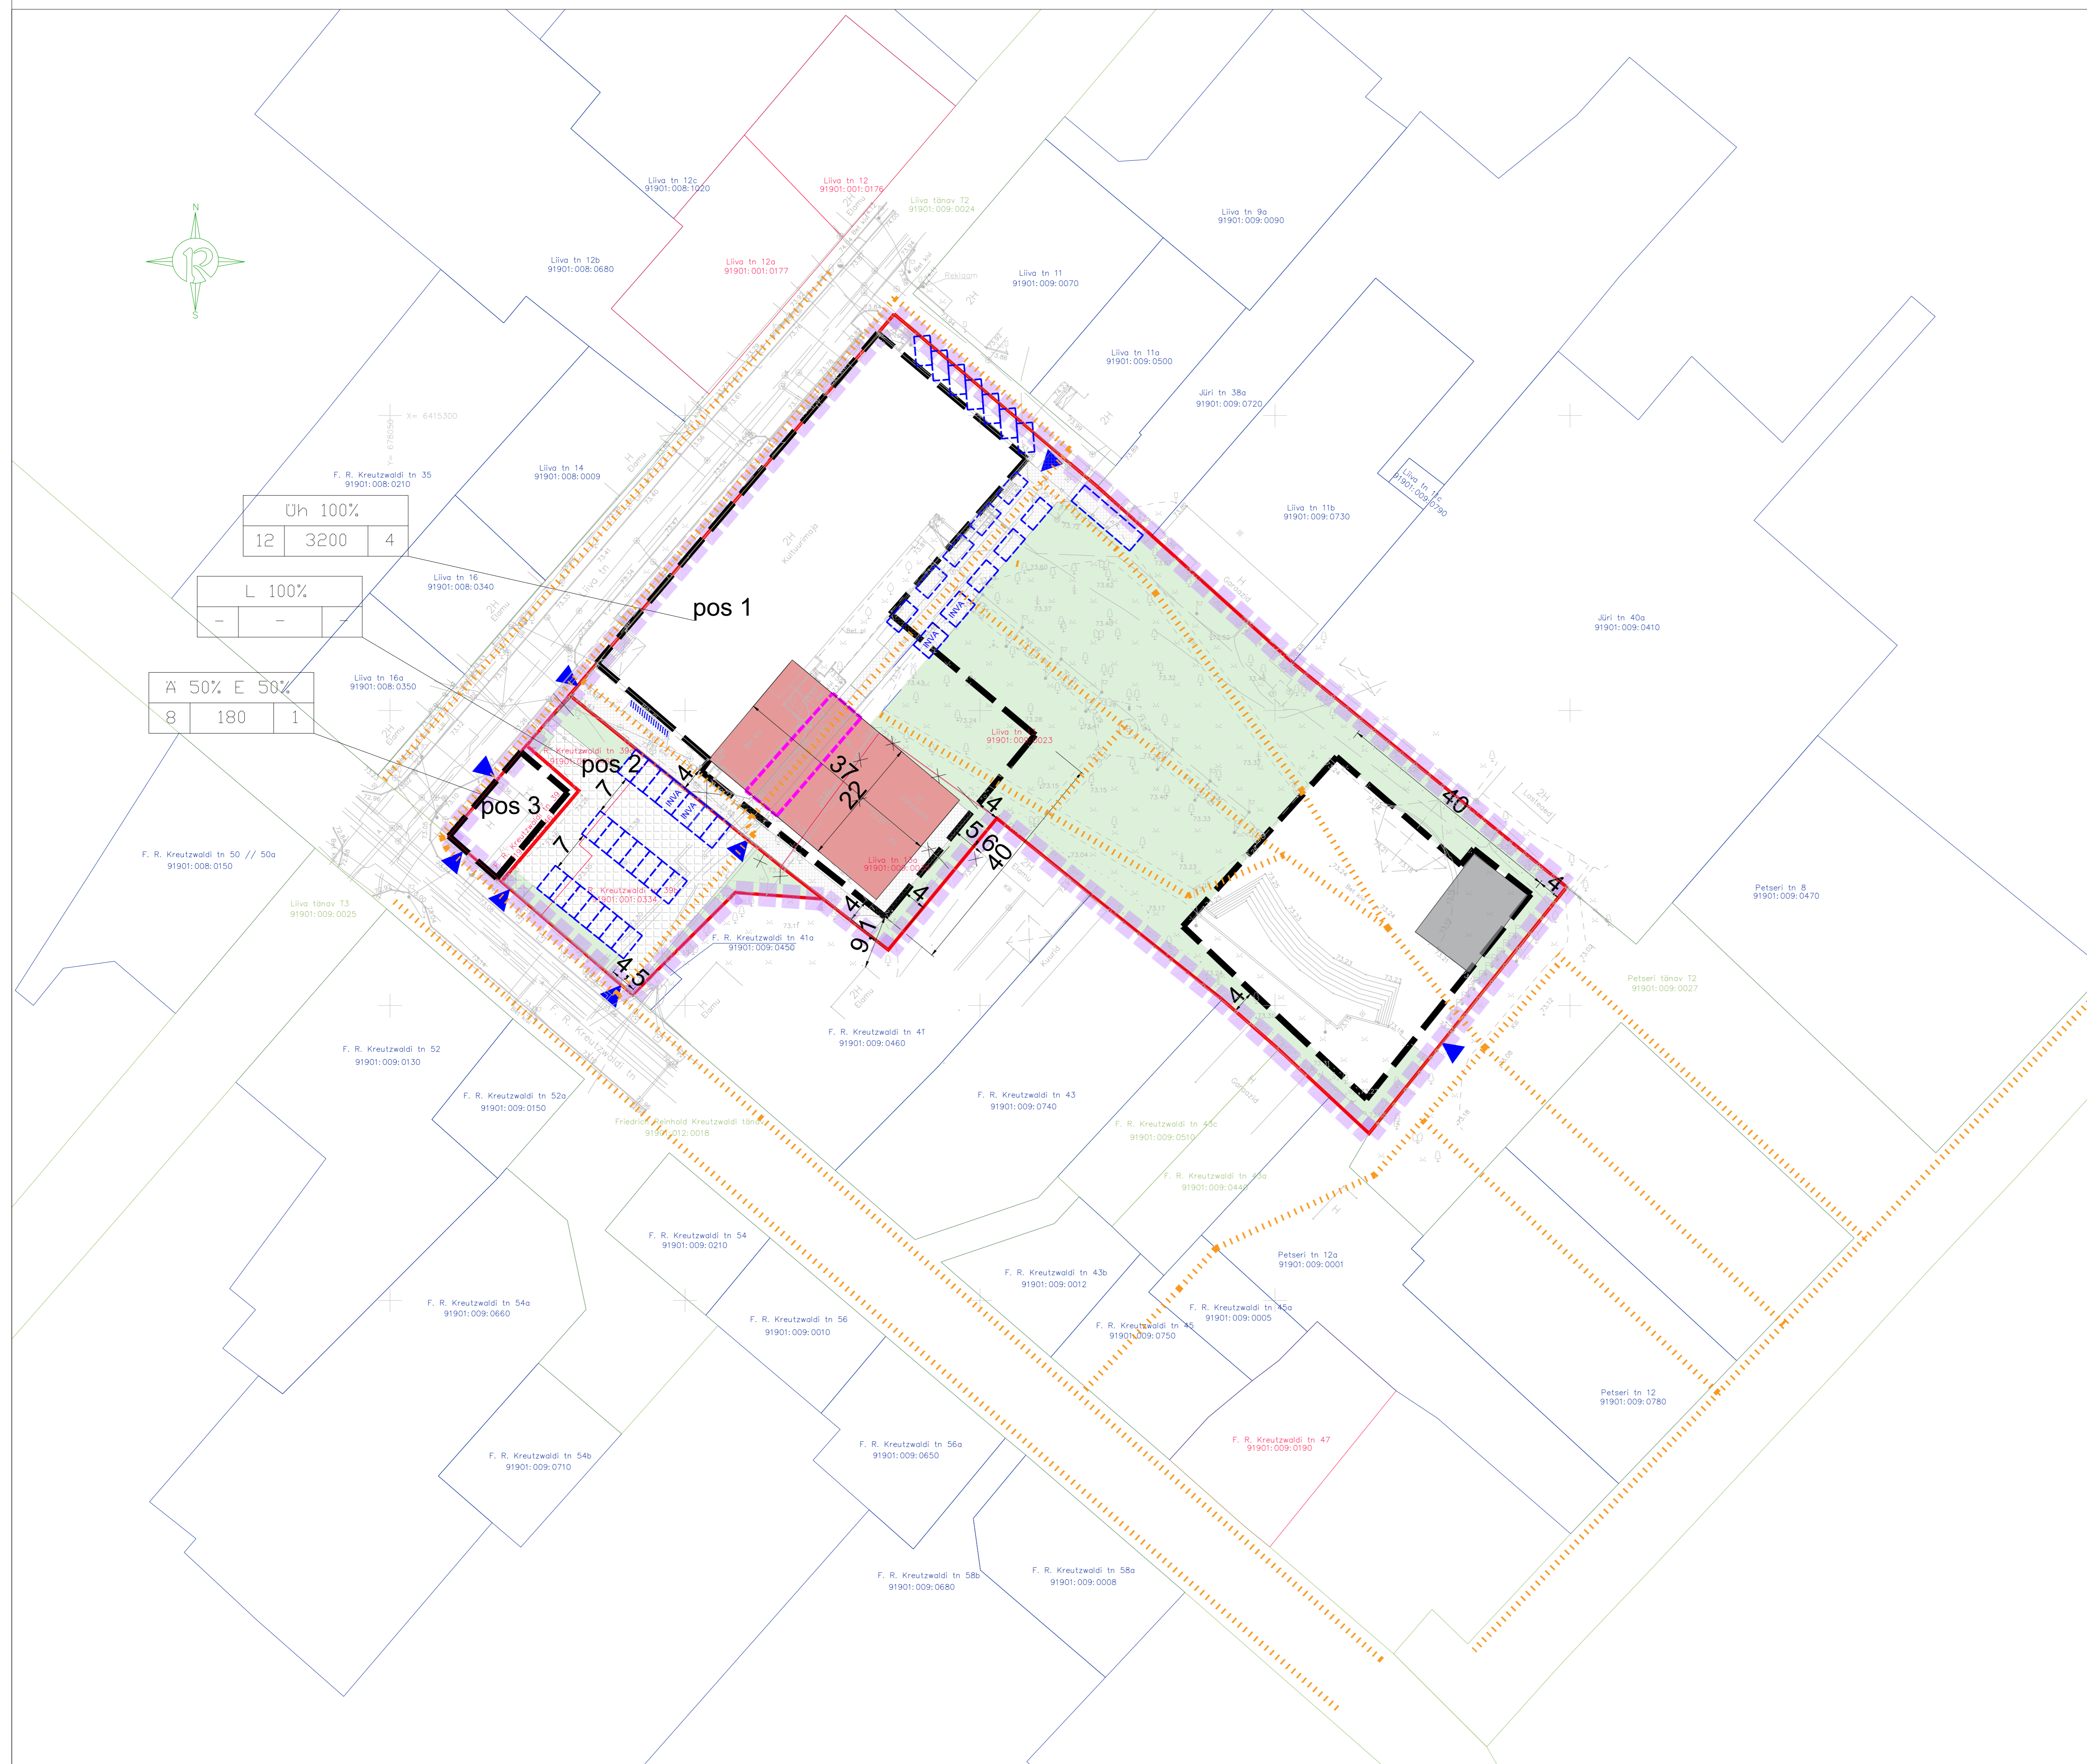

- planeeritava ala piir
- planeeritud kruntide piirid
- planeeritud hoonestusala piir
- planeeritud hoone koht, soovituslik
- planeeritud abihoone koht, soovituslik
- planeeritud läbisõit hoone alt min 4,5m kõrgune
- planeeritud sissepääs krundile
- planeeritud likvideeritavad ehitised
- planeeritud parkimisalad soovituslikud
- planeeritud parkimiskohad soovituslikud
- olemasolevad ja planeeritud haljastusega alad, sh jalgteed, soovituslikud
- olemasolevad ja planeeritud jalakäijate ja jalgratturite liikumissuunad
- planeeritud jalgrattaparkla soovituslik asukoht

PLANEERITUD KRUNDI EHITUSÕIGUS

EE	8	230	2
----	---	-----	---

krundi kasutamise sihtotstarbed
 hoonete lubatud arv
 suurim lubatud hoonete ehitisealune pind
 suurim lubatud hoonete kõrgus