

Maatoiming nr 2025051913842

Piirikirjeldus

Piiripunktidega seotud maatükid	18502:005:0015, 29101:001:1030, 29101:001:1615
Katastrimõõdistamise aeg	17. juuni 2025 kuni 17. juuni 2026


Katastrimõõdistamise tulemus

Piiripunkti nr skeemil	Koordinaadid	Piiripunkti liik	Piiripunkti tunnus	Piirimärgi paigaldamine
5	X = 6461692.04 Y = 671582.84	METALLTORU	100007530328	PAIGALDATUD
6	X = 6461690.72 Y = 671209.28	METALLTORU	100007530327	PAIGALDATUD

Muud tähtsust omavad asjaolud

Märkuse nr skeemil	Märkus
--------------------	--------

Piiripunktide ja piiride skeem 1

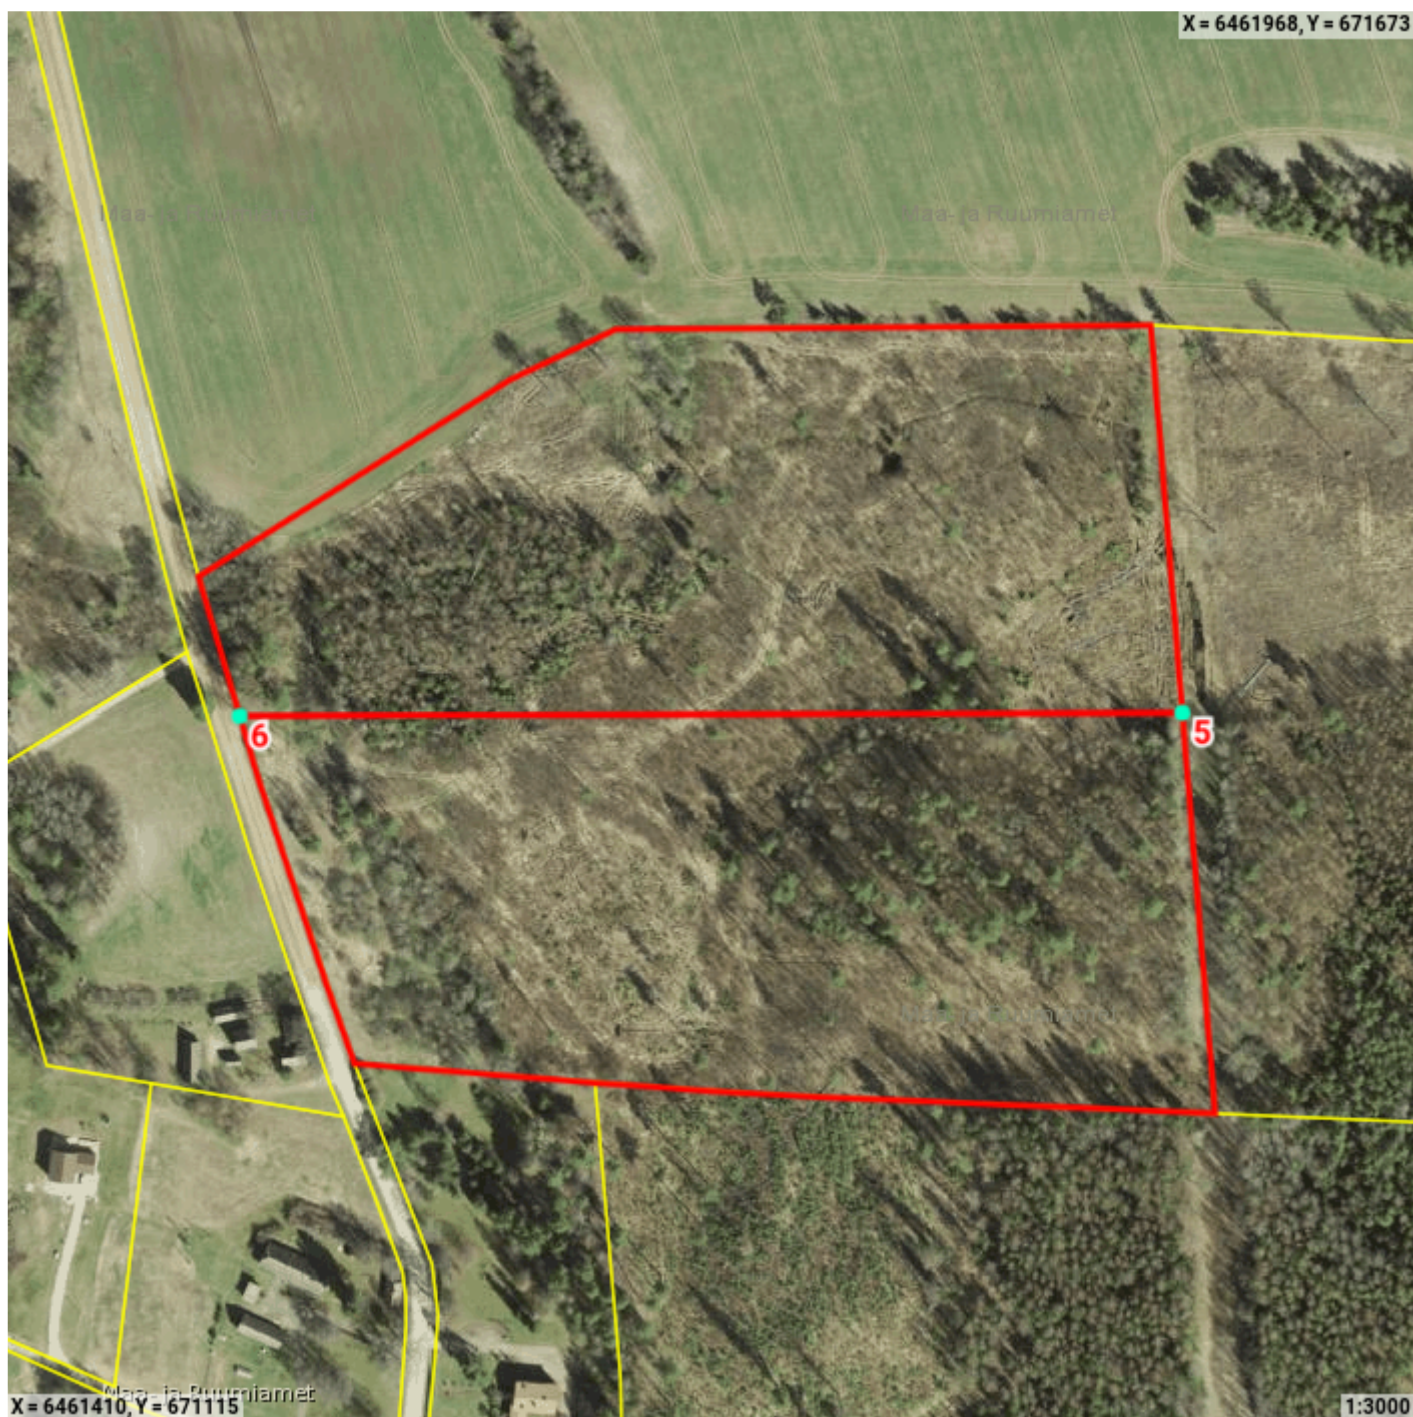

Kommentaar: Piir kulgeb punktide 5-6 vahel sirgjooneliselt.