
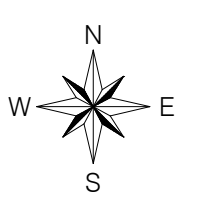


Tähtis: KPR-ARISTEA
E-12: VÄRKAUT 121219 koostamata DP-4, koostaja: 25129, DP-4, J. Mäe, 30.09.2026

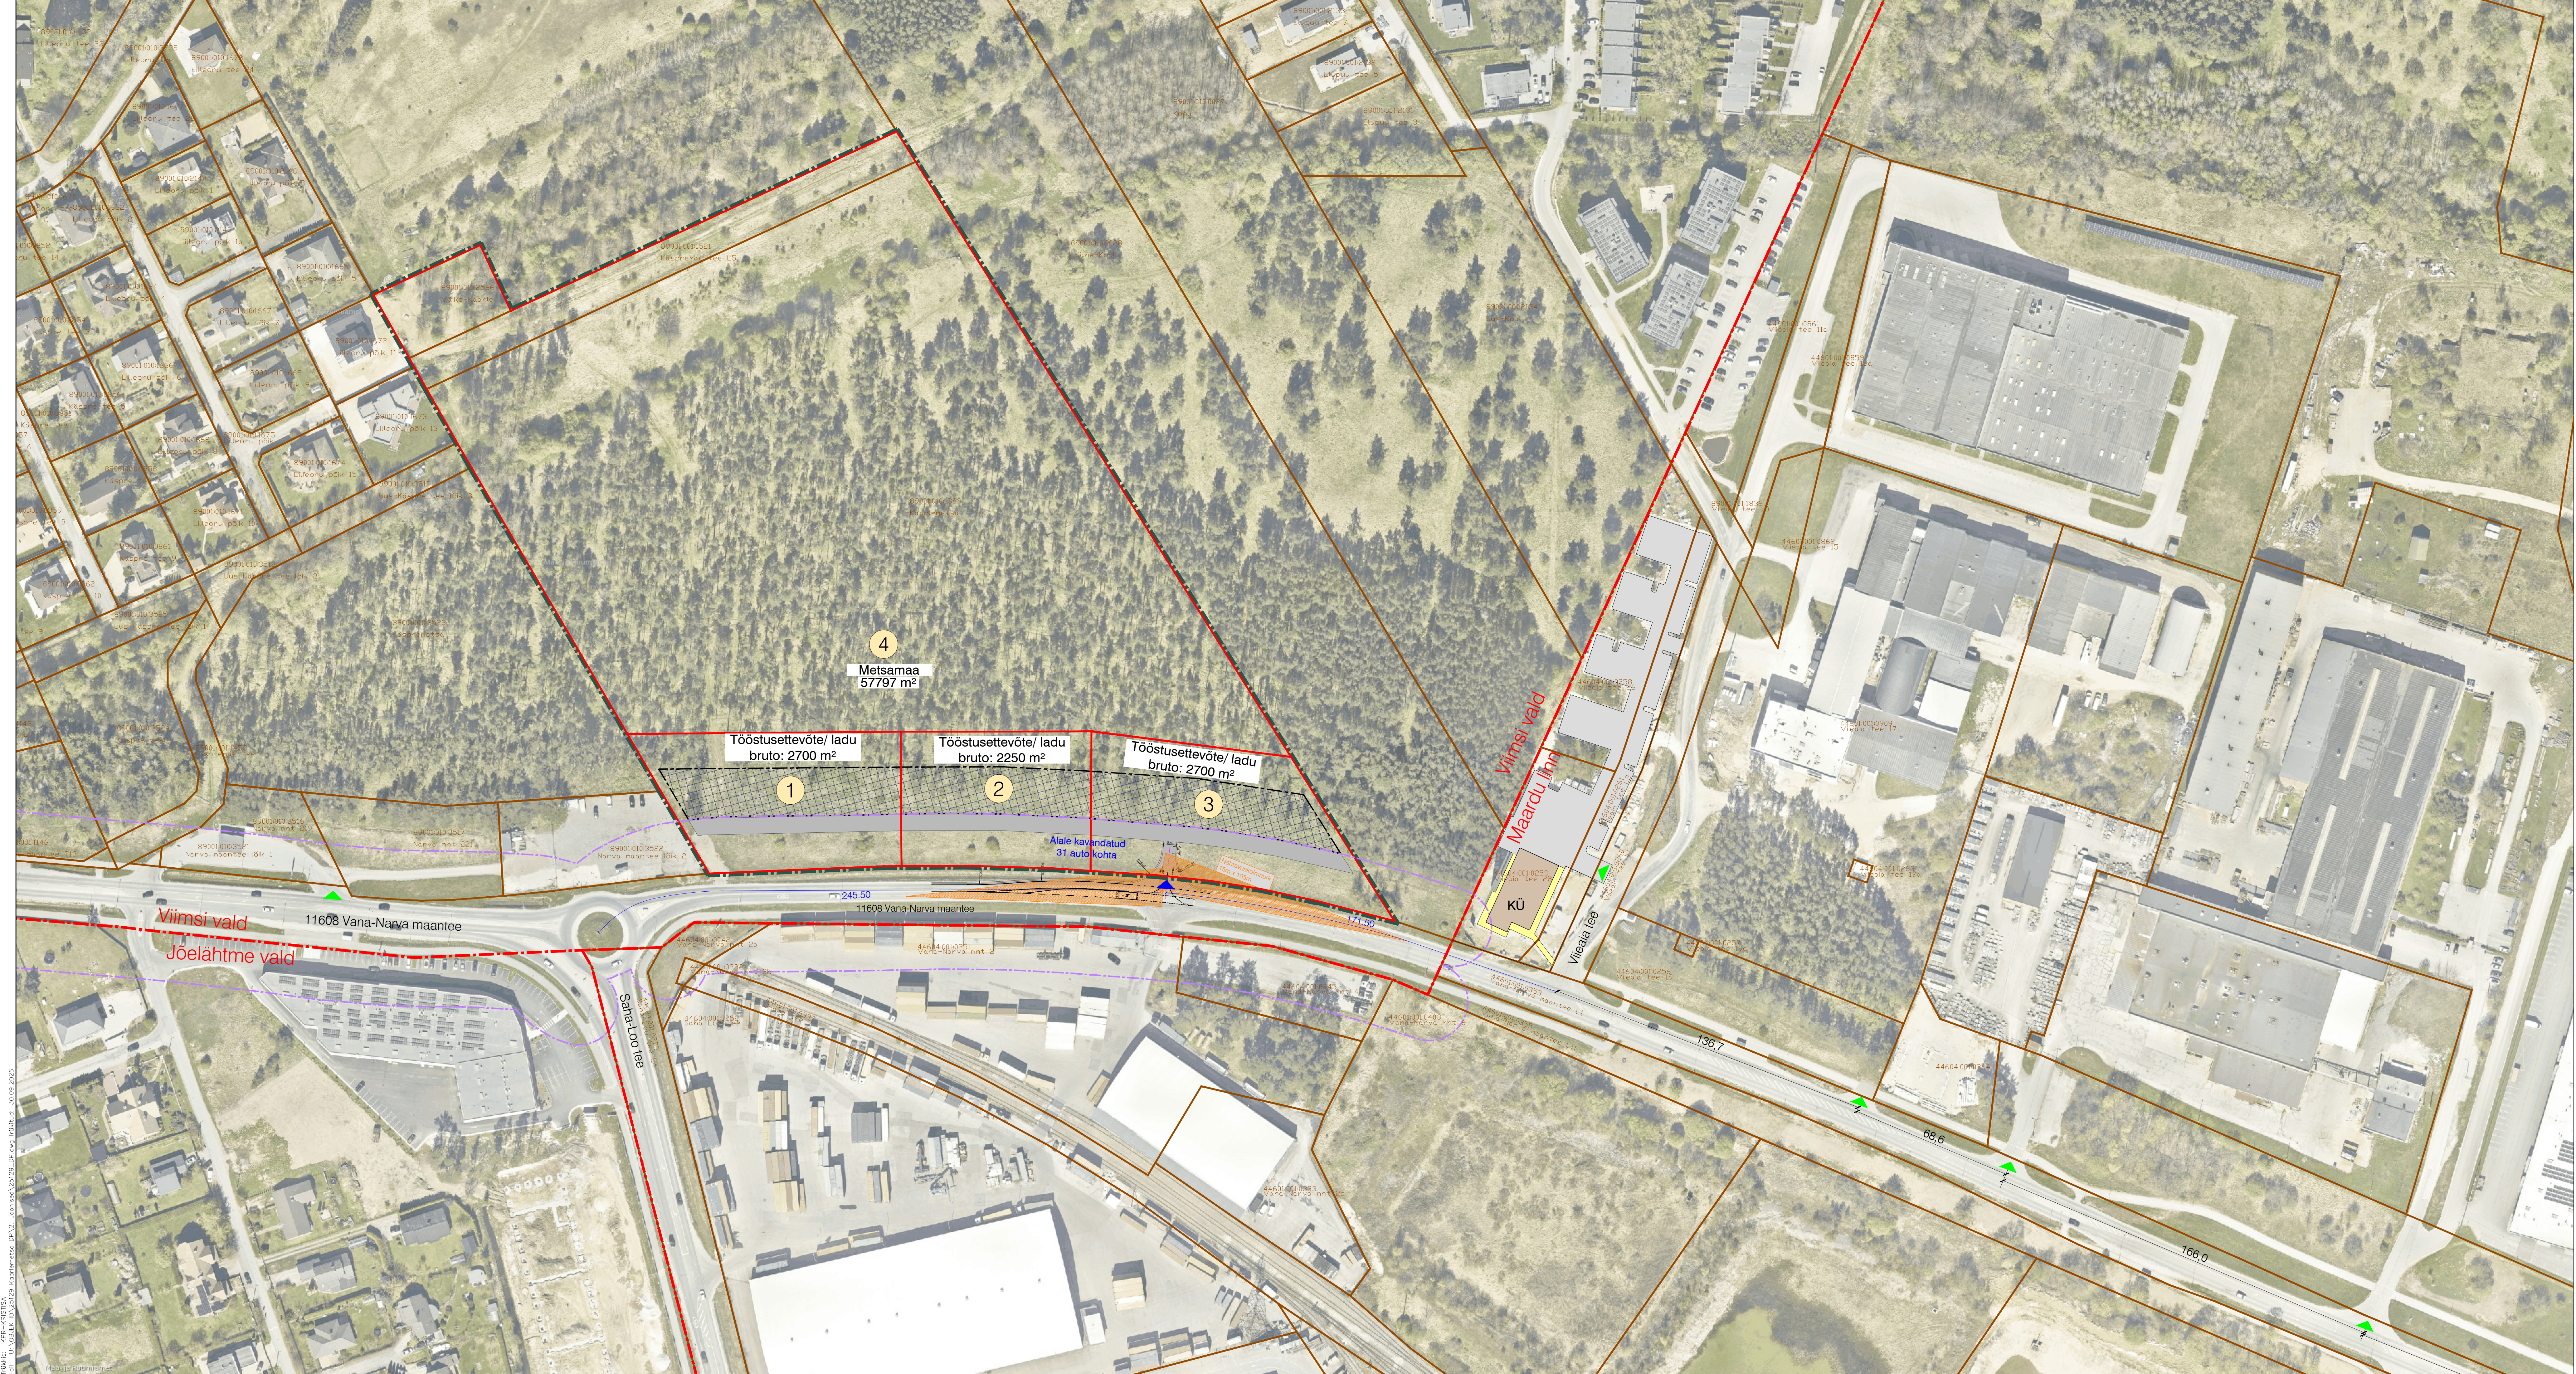

TINGMÄRGID

- Planeeringuala piir
- Linnosa piir
- Katastrikuse piir
- Planeeritud krundi piir
- Krundi postitsiooni number
- Planeeritud hoonestusala
- Olemasolev autoliikluse ala
- Olemasolev kergliikluse ala
- Planeeritud autoliikluse ala
- Olemasolev hoone
- Teekattemärgistus
- Naaberkiinnistute autode juurdepääs kruntile
- Planeeritud ristmiku nähtavuskolmnurk
- Maantee kaitsevööndi piir äärmise sõiduraja välimisest servast 30 m

Märkused:
1. Joonisel kujutatud hoonete asukohad ja lahendus on illustratiivsed ning täpsustatakse ehitusprojekti koostamisel.
2. Teede, tänavate, parkimise ja haljastuse lahendus on põhimõtteline ning täpsustatakse ehitusprojekti koostamisel.
3. ALUSKAART: Maa- ja Ruumilise hübriidkaart 2025.

Geolus:	Koostaja: OU Geodeesia24	Töö nr: 7428-23	Moodustatud: 03.2023
	Kirjutasüsteem: EH2000	Koordinatsüsteem: L-EST 97	

Kiprojekt Arhitektuur K. Mäe, J. Mäe, J. Mäe tel +372 626 4100 kivipark@kivipark.ee reg.kood 1228784		Projekt nr: Kaarlemetsa kinnistu detailplaneering	
Projekti juht:	J. Mäe	Objekti asukoht:	Harju maakond, Viimsi vald, Lailaküla
Joonise nr:		Joonise nr:	Liikluskeem
Faail nr:	25129_DP.dwg	Koostatud:	30.09.2026
Töö nr:	25129	Joonise tüüp:	DP-4
Standard:	DP	Mõõtkava:	1:1000