


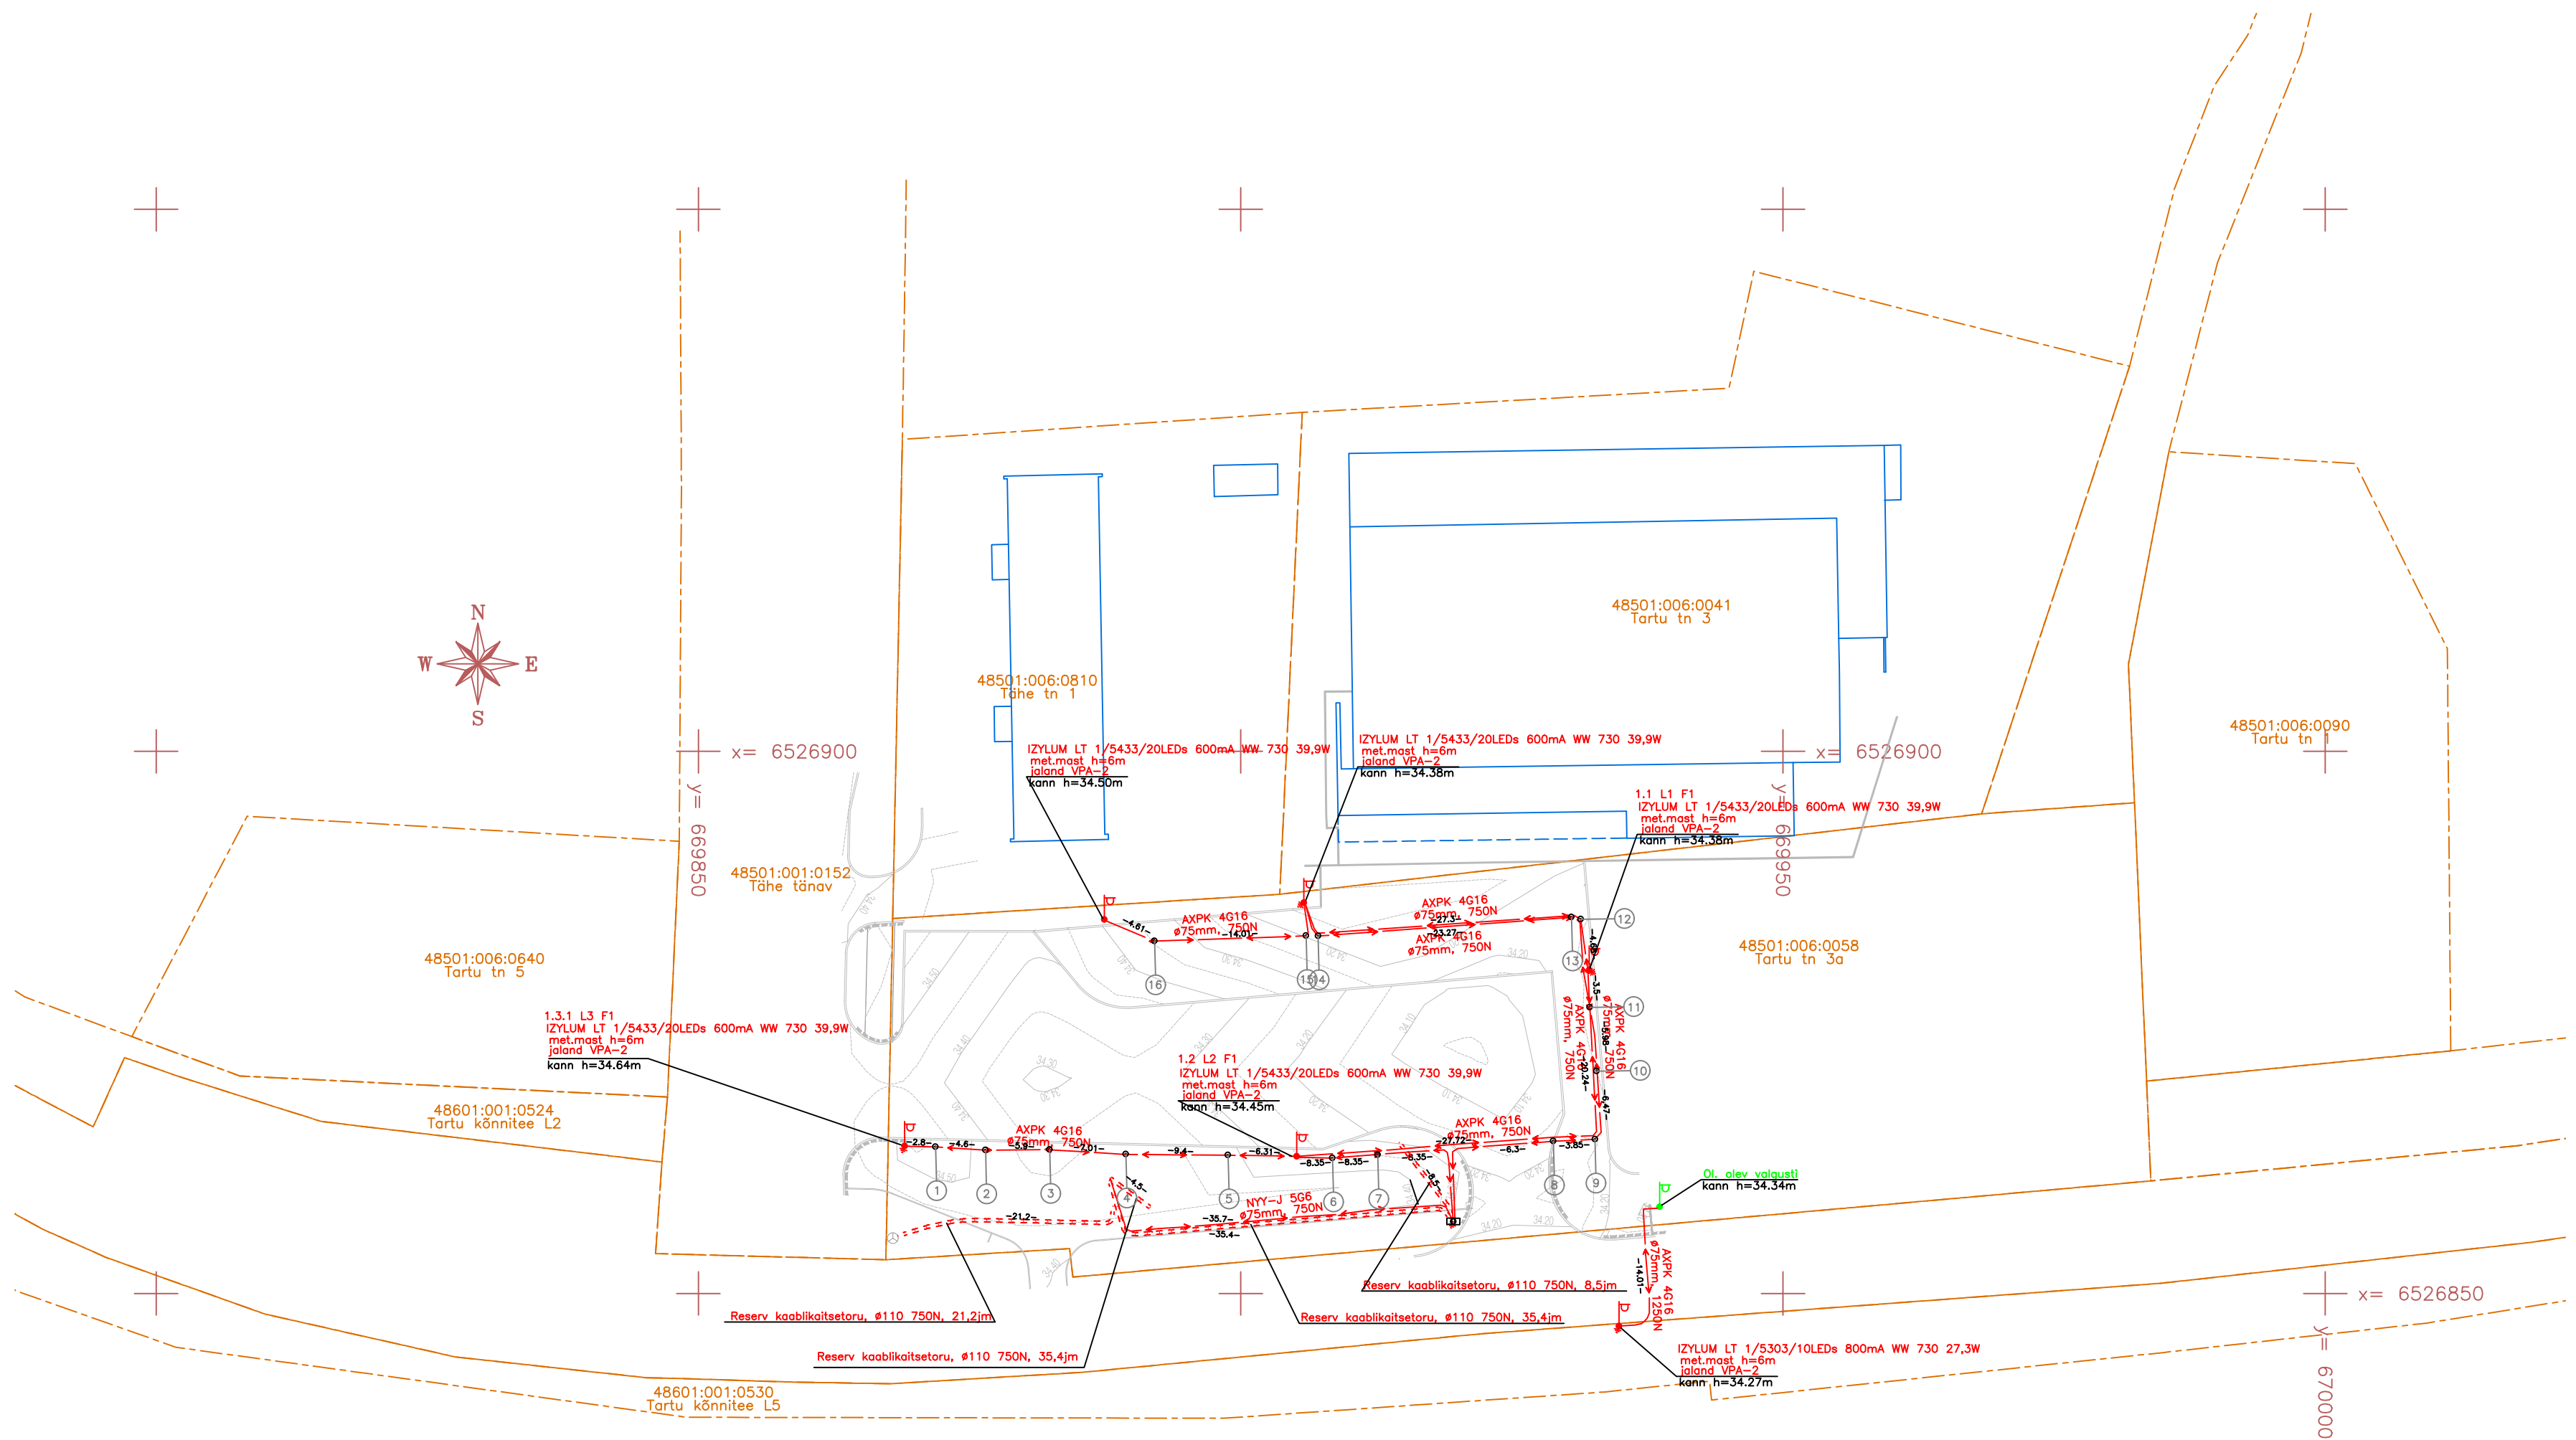

1. Koordinaadid riiklikus süsteemis
2. Kõrgused EH2000 süsteemis
3. katastripiirid Maa-amet 29.04.2026

		OÜ 100 Aakrit +372 8282 0016 ott@100aakrit.ee		Objekt:	Mustvee bussipeatuse rek Tänavavalgustuse ja elektri teostusjoonis	T88 nr.:	TJ-10_26
				Aadress:	Mustvee bussipeatus Mustvee linn Mustvee vald Jõgeva maakond	Mõõtkava:	1 : 500
						Kuup: 30.06.2026	
GEODEET	O. Jürine			Litsentsid: EEG000424			
GEODEET	M. Zavatski			Tellija: Y Teed OÜ			