


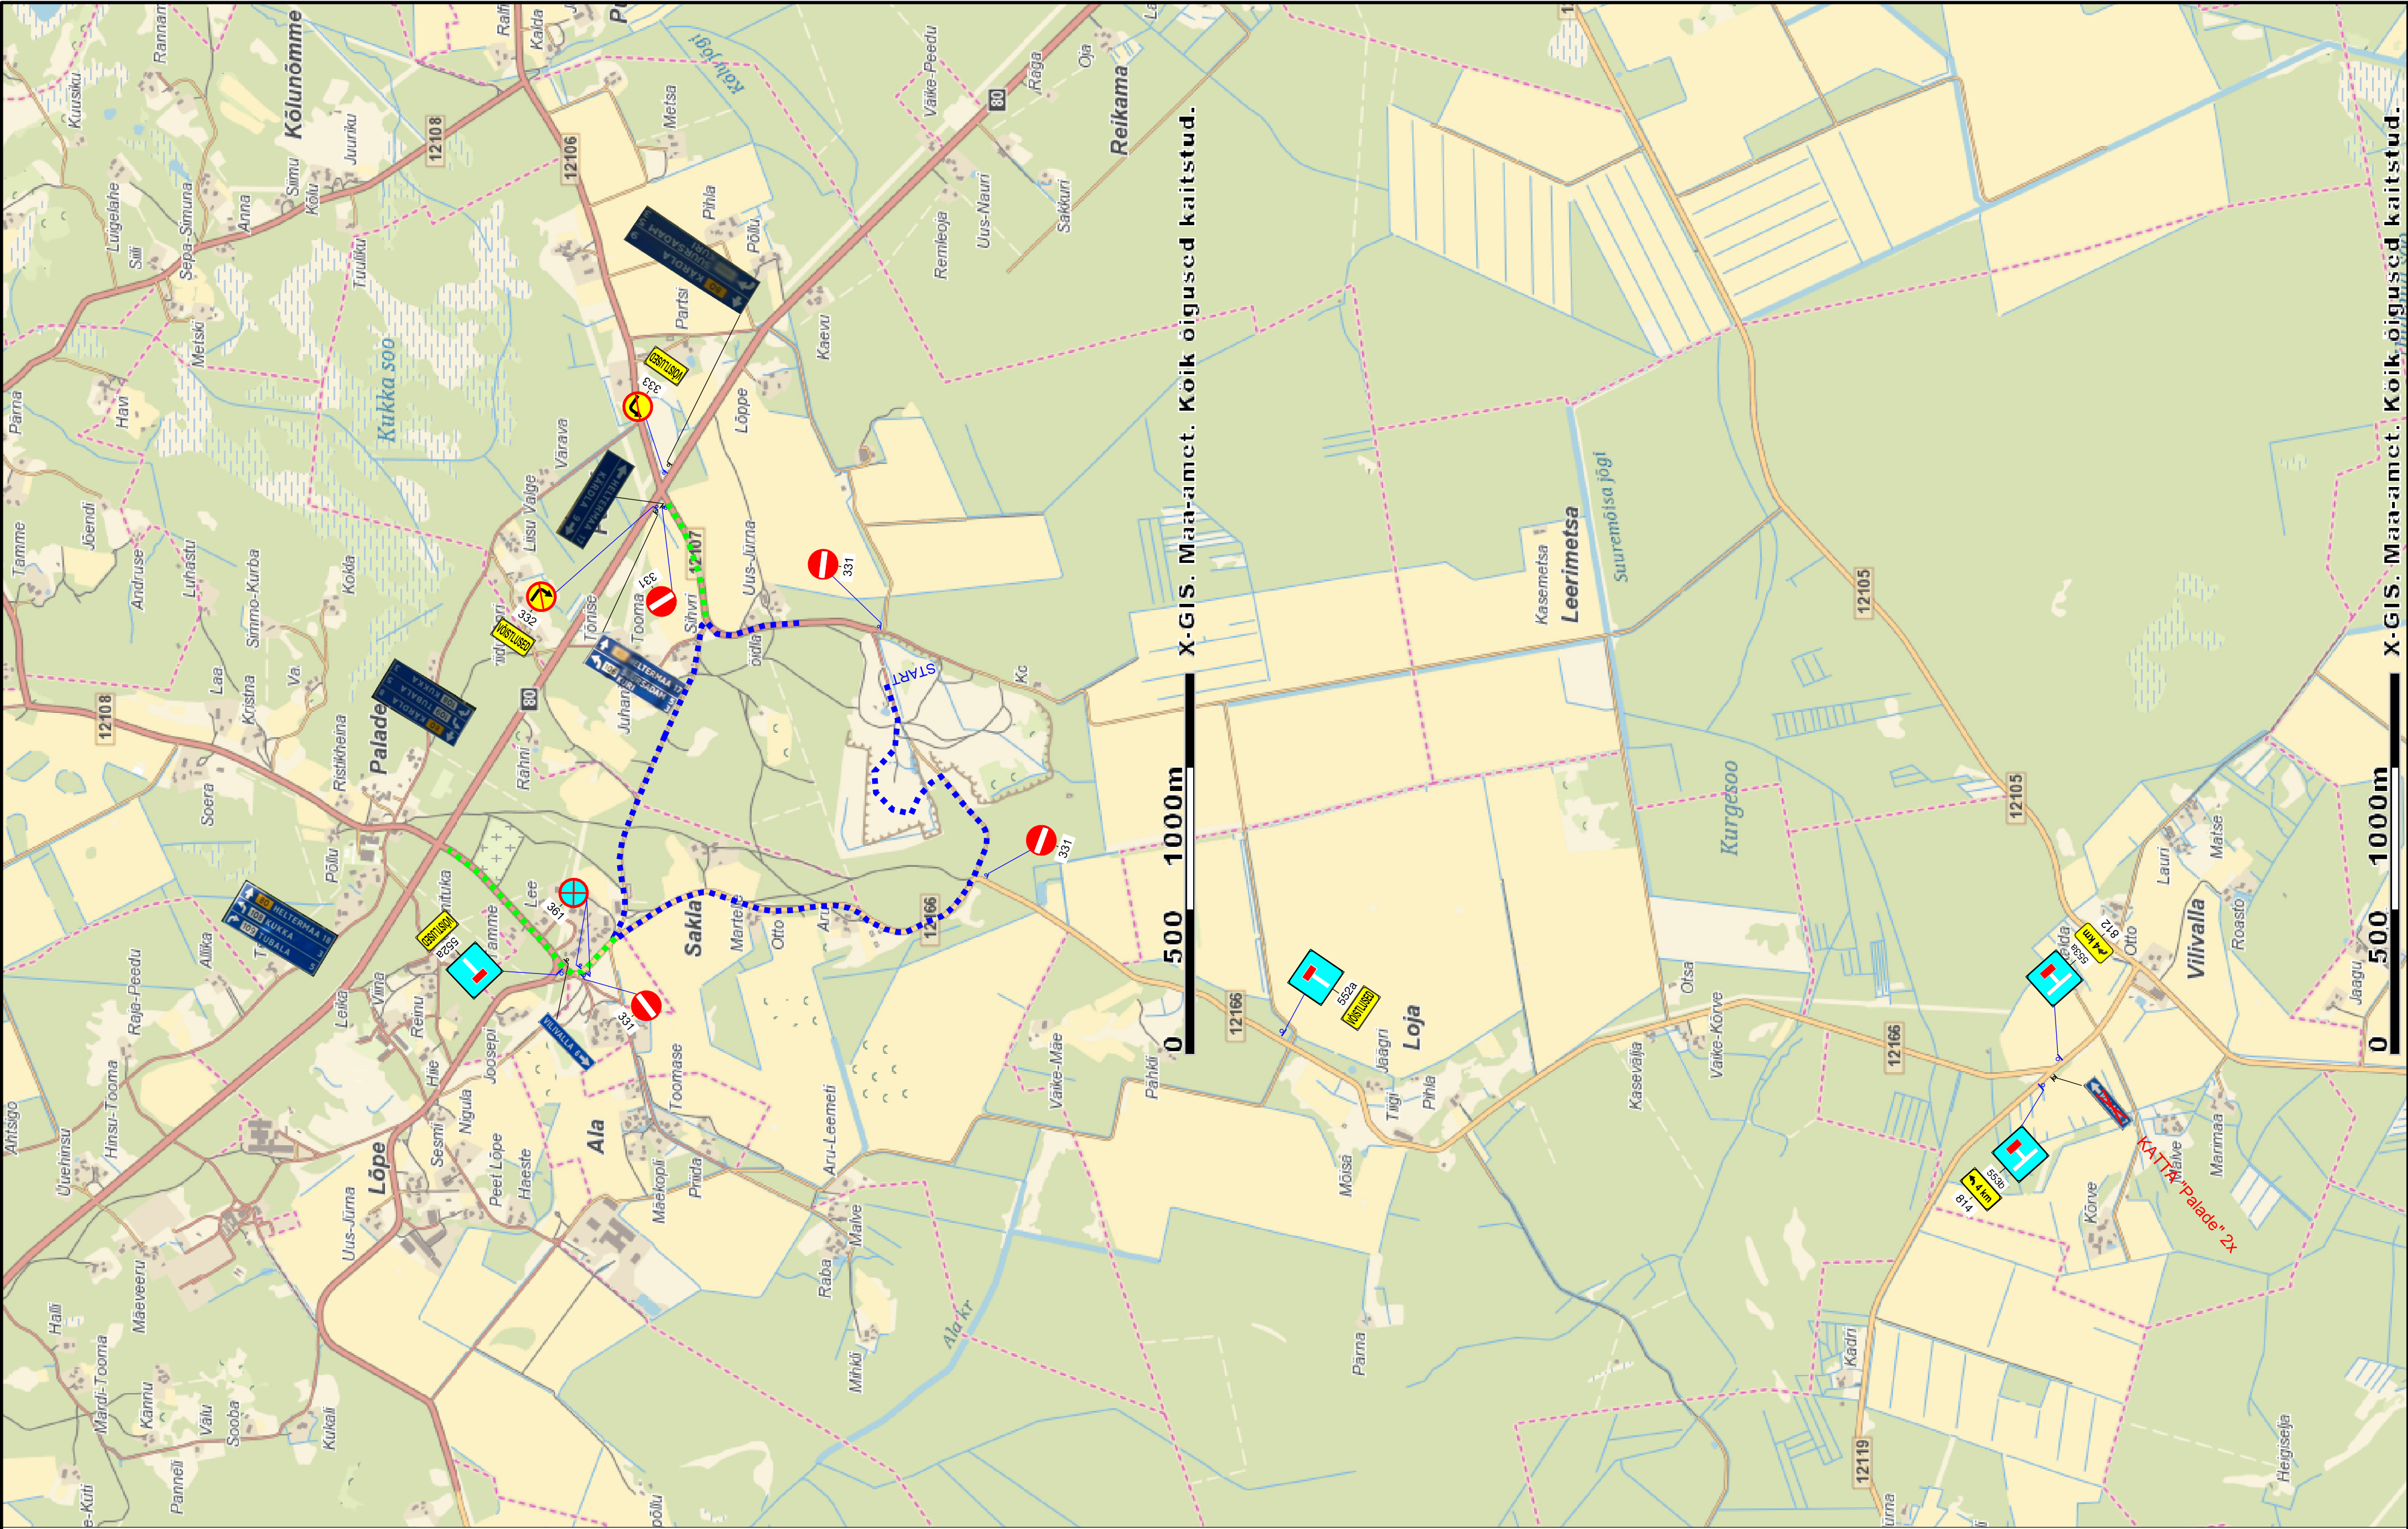

KOOSKÕLASTATUD
Transpordiamet, Taristu ehitamise ja korrashoiu osakonna Lääne üksus
Marika Koppel - Hiiumaa liikluskorraldaja 04.09.2026

Tingimustel:

- Ajutine liikluskorraldus kehtib 19.09.2026 kella 08:00 kuni kella 19:00.
- Liikluskorraldusvahendid ja nende paigaldamine vastavalt EVS 613 nõuetele.
- Liikluse korraldamisel juhenduda määrusest „Nõuded ajutisele liikluskorraldusele“ nr 43 ja juhendist „Riigiteede ajutine liikluskorraldus“ MA 2018-009.
- Ajutised liikluskorraldus kuuluvad II suurusegruppi ja on II klassi valgustpeegeldava kilega.
- Riigimaanteeäärde paigaldatavad ajutised liikluskorraldusvahendid kehtestatakse hoiatus ja keelumärgid peavad olema kollase taustaga!
- Ükski piirang ei tohi olla suurem, kesta kauem ega olla kehtestatud varem või pikemale teelõigule kui see on vajalik.

TINGIMÄRGID:

Võistlusteks suletud ala

Evakuaatsioonitee

Proj. ajutine liikluskorraldus

Proj. ajutine liikluskorraldus post

Raja turvaja

Warren Safety
Ranna tee 17, Tabasalu 76901
tel: 603 2401
E-mail: info@warrensafety.com

Kontrollis:	S.Vahter
Koostas:	K.Rütmann
Tellijä:	Alma Racing MTÜ Nõmme tn 7-3, Kärda-Nõmme küla, 92369 Hiiumaa Martin Juhe, tel: 5919 1170

Skeemil nr:	2608-16.1	Kuupäev:	31.08.2026
Projekt:	Partsi katse	Leht:	1
Asukoht:	Hiiumaa vald, Hiiumaa Tee 12107, Partsi karjäär tee, km 0-1 Tee 12166, Sakla - Loja - Viivalla tee, km 0.27 kuni 1.70	Mõõtkava:	1:15000
Joonis:	Liikluskorraldus		