


DO NOT SCALE FROM THIS DRAWING

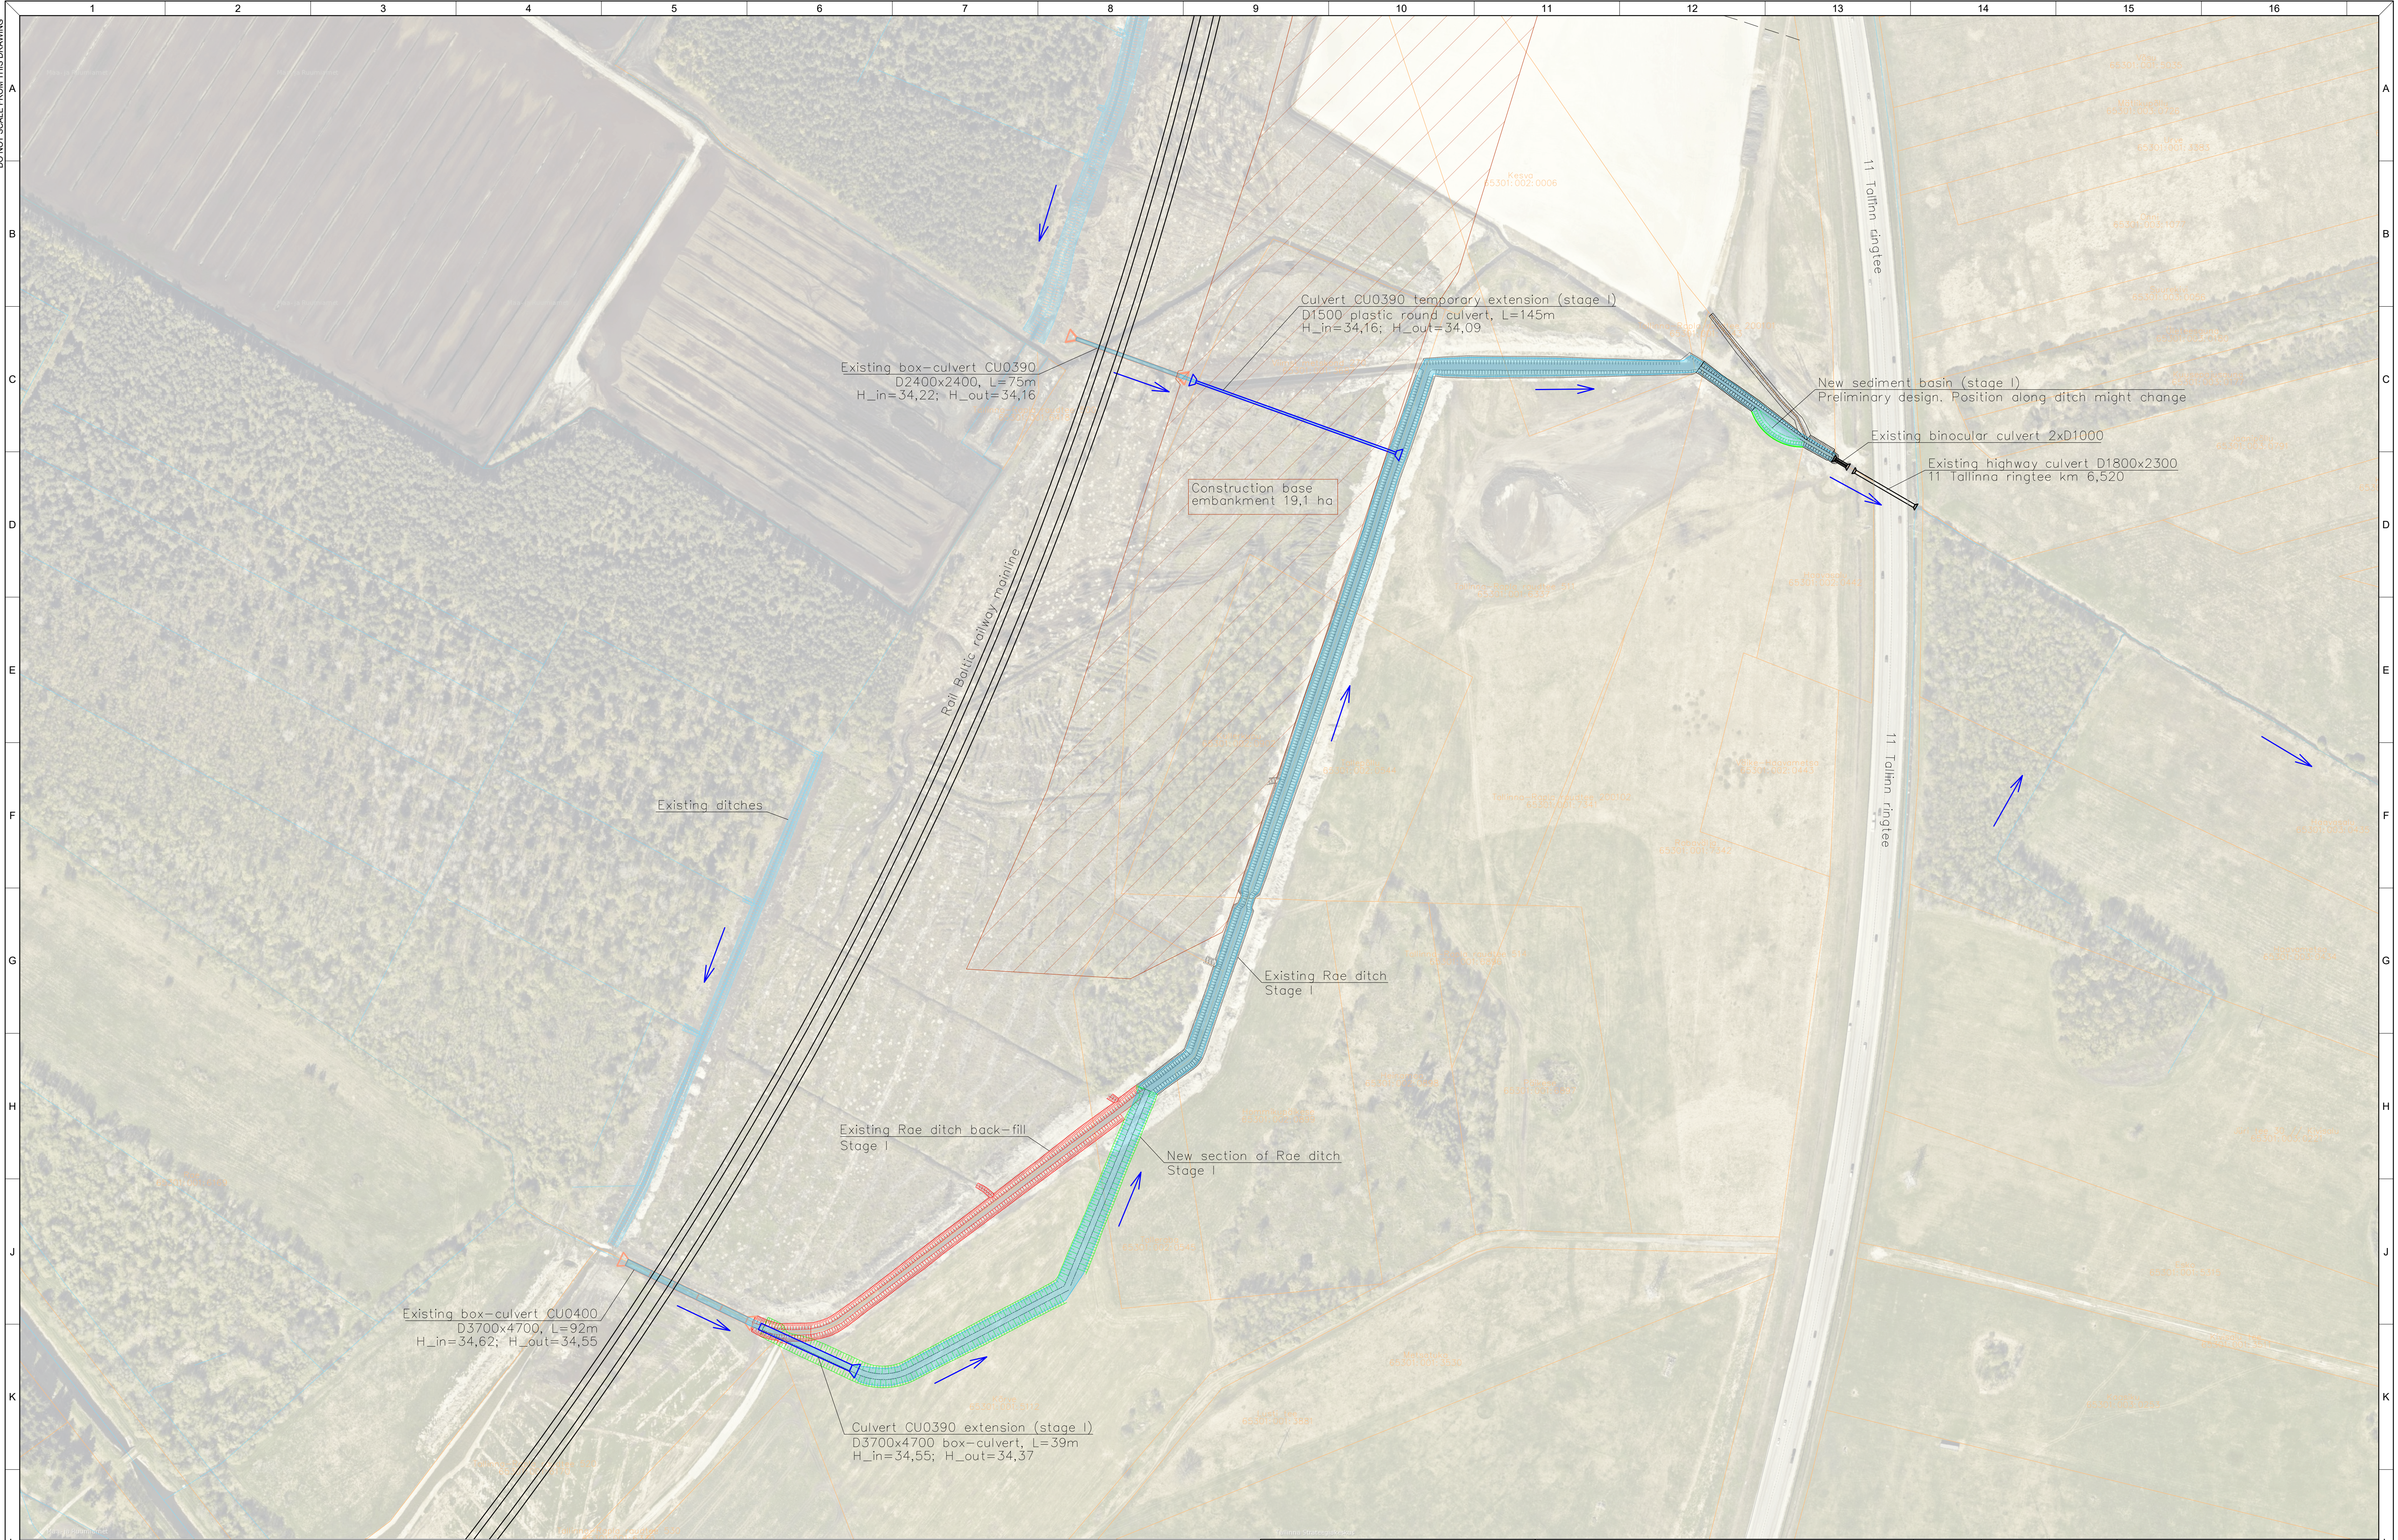

REVISIONS				APPROVALS		
Nr	Revised	By	Description	Author	Checker	Approver

PROJECT / PROJECT
LEPPINGU NR / CONTRACT NO. 2025-4036
PROJECT NR / PROJECT NO. EE2100

Rail Baltica

Allians 1 alus- ja pealisehitus
Alliance 1 sub- and superstructure

ABIRVI NR / ARCHIVE NO.

Ühendamise Partner
TALLINN TOLENT
Rail Baltic Estonia OÜ
Vasknariste 211
Tallinn, Eest
10138
Reg. Nr. 12734109

PEATÖÖVÕTJA / MAIN CONTRACTOR
GRK Eesti AS
Reg. nr 142, Töökoht nr 00411
Gülaaia 22
Reg. nr 4, 100000000 10000
Reg. Nr. 556767-8849

GRK Suure OÜ
Jätkumäe 102
Tallinn, Eest
Reg. Nr. 2810844-3

TEO B&S
Chemie de la Roche de Gier
11 rue Centre Desiroville
Reg. Nr. 147252120

VALVE CONTRACTING
11 rue Centre Desiroville
Reg. Nr. 147252120

ANALISAAR
Reg. Nr. 789270009

KULPANEV DATE		MÕÕTMÄÄRA SCALE		PABER SUURUS PAPER SIZE		JÕONISE PEAKIRI DRAWING TITLE	
2026-10-01		1:2000		A1		Maaparanduse plaan/Melioration plan Construction base (stage I)	
SUBMITTED / ESITATUD				JÕONISE PEAKIRI DRAWING TITLE			
NAME	SIGNATURE	COMPANY	DATE	PROJEKTID PROJECT ID	DISCIPLINE DISCIPLINE	DISCIPLINE CODE DISCIPLINE CODE	DISCIPLINE CODE DISCIPLINE CODE
Karl Kärst		Maar	2026-10-01	EE2100	AL	ME0470	UT
Henri Daniel Ole		Maar	2026-10-01	EE2100	AL	ME0470	UT
LEHE PEAKIRI SHEET NAME				EE2100-AL-ME0470-UT-OR2-0-00001			
SHEET NUMBER				1/1			
REVISION NUMBER				000			

