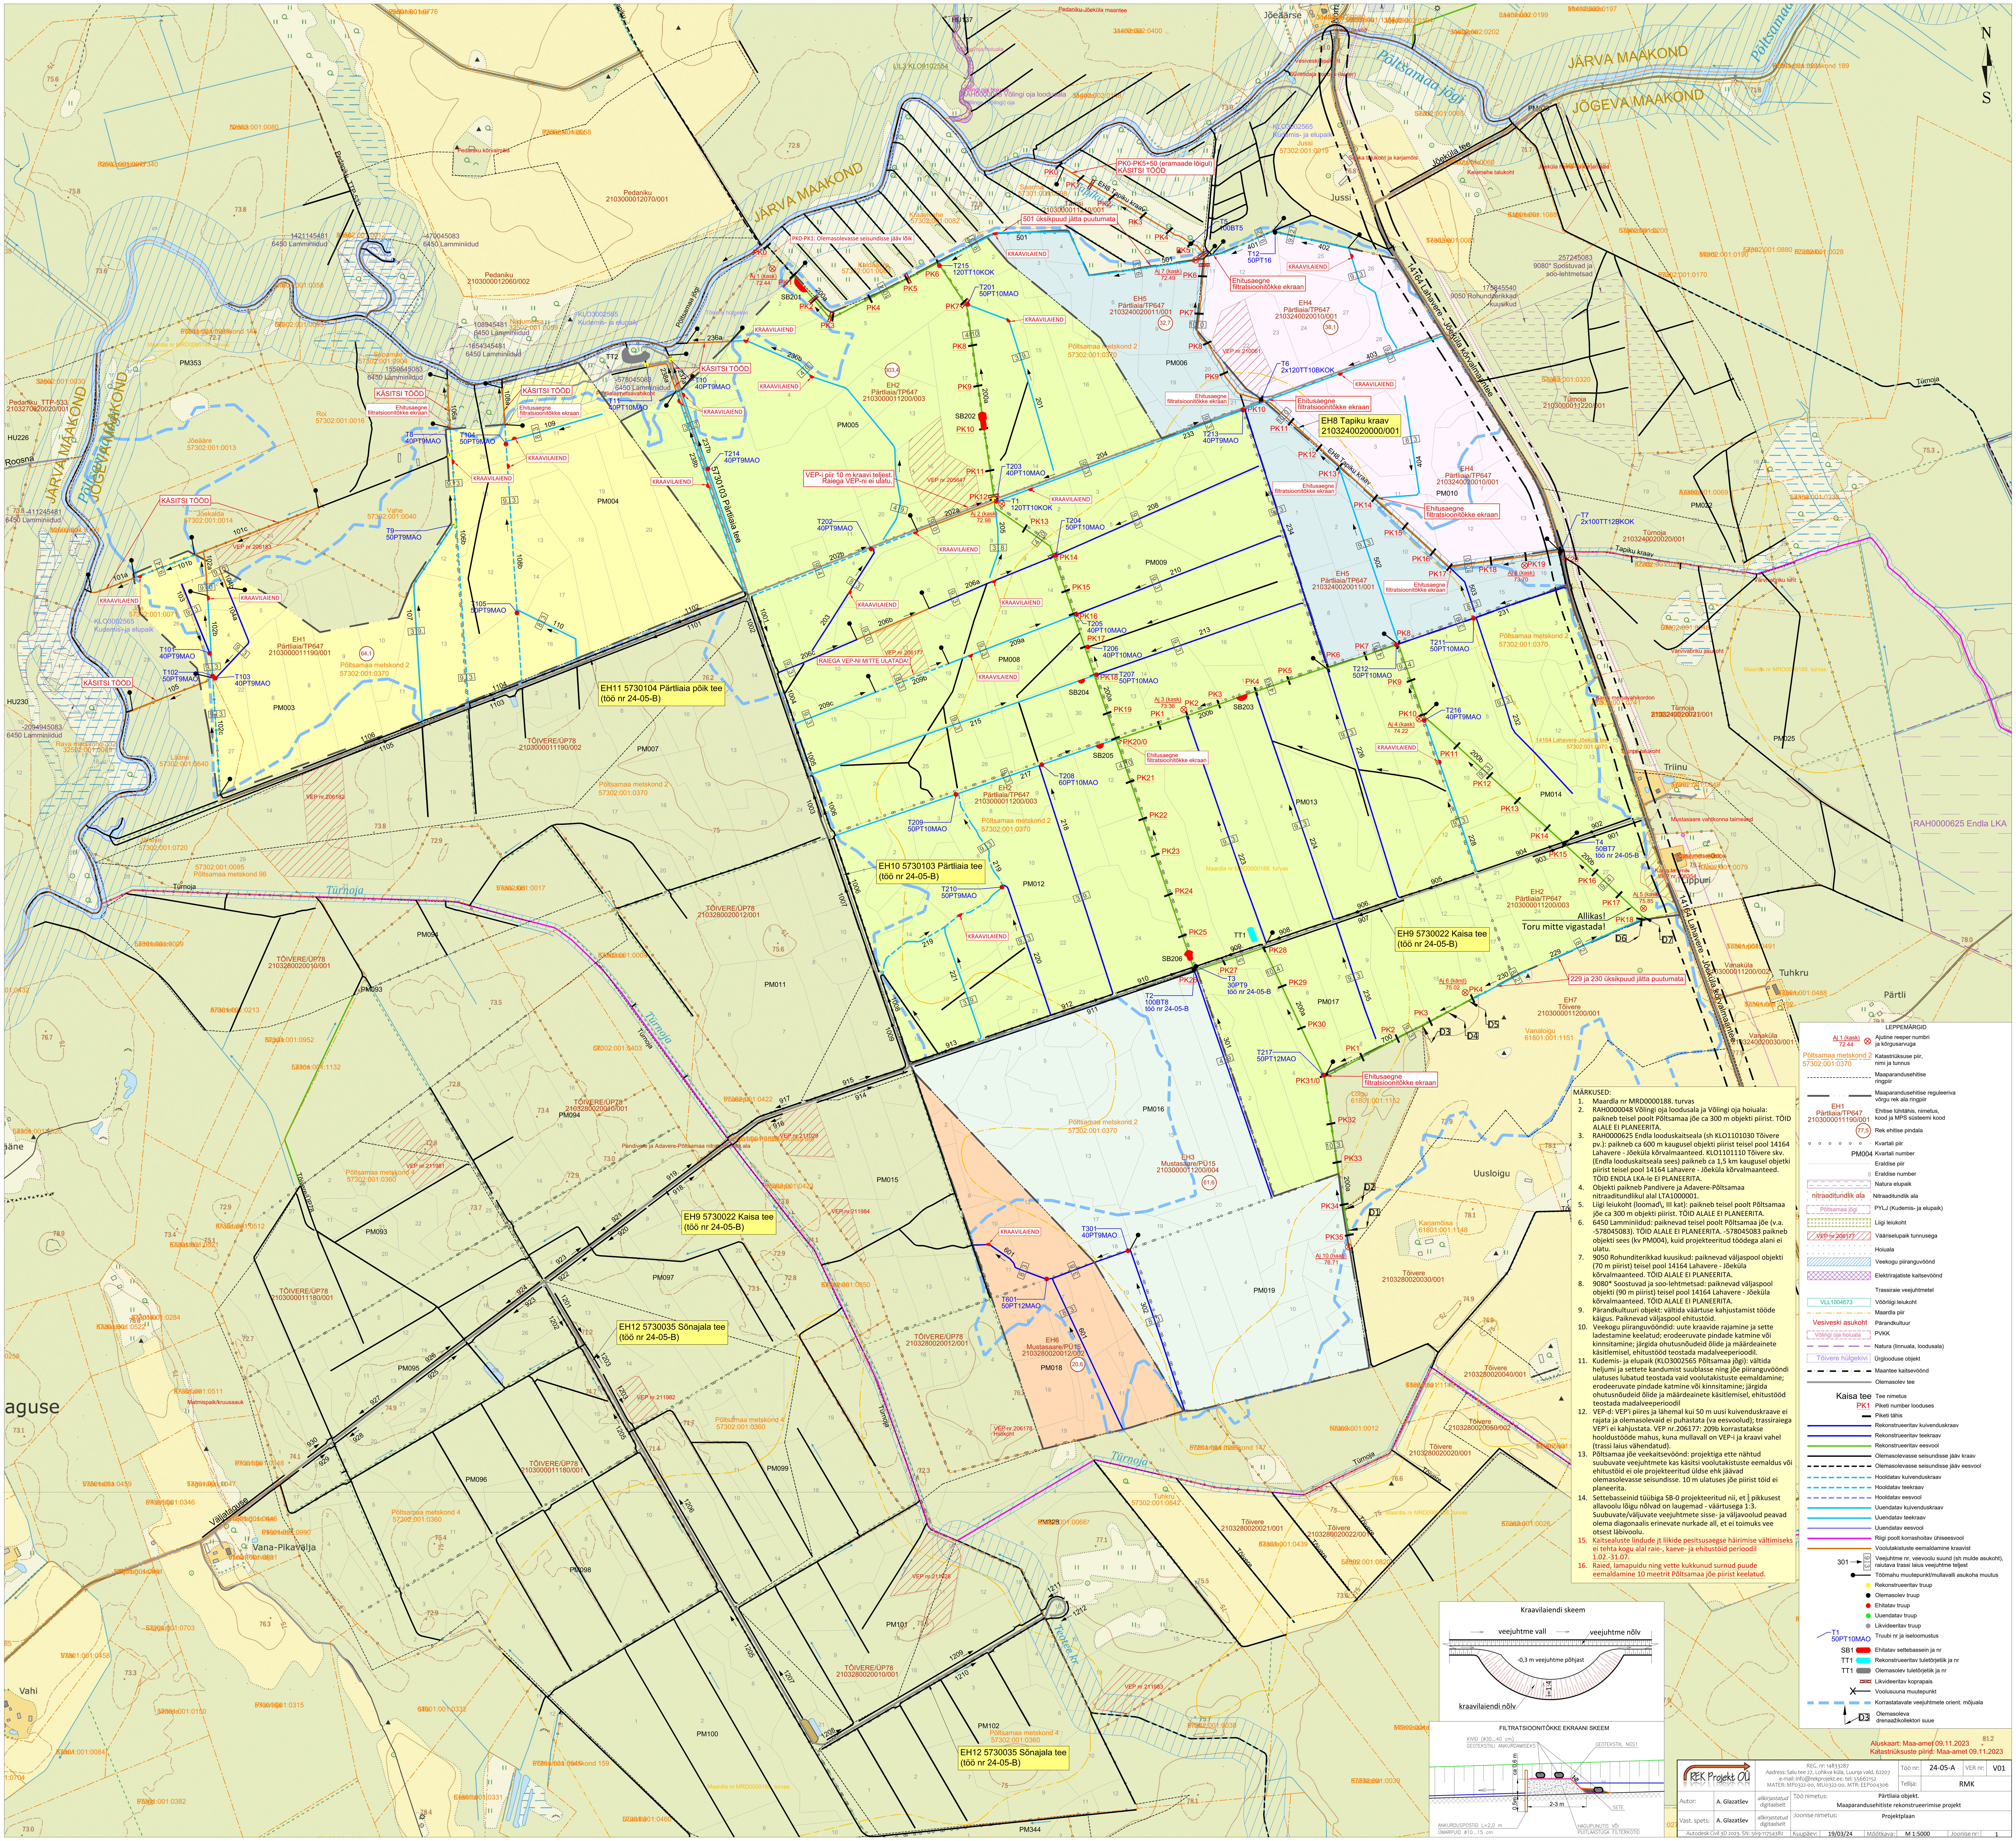

MÄRKUSED:

1. Maardla nr MRD0000188. turvas
2. RAH0000048 Võlingi oja loodusala ja Võlingi oja hoiuala: paikneb teisel poolt Põltsamaa jõe ca 300 m objekti piirist. TÖID ALALE EI PLANEERITA.
3. RAH0000625 Endla looduskaitseala (sh KLO1101030 Tõivere pv.): paikneb ca 600 m kaugusel objekti piirist teisel pool 14164 Lahavere - Jõeküla kõrvalmaanteed. KLO1101110 Tõivere skv. (Endla looduskaitseala sees) paikneb ca 1,5 km kaugusel objetki piirist teisel pool 14164 Lahavere - Jõeküla kõrvalmaanteed. TÖID ENDLA LKA-le EI PLANEERITA.
4. Objekti paikneb Pandivere ja Adavere-Põltsamaa nitraaditundlikul alal LTA1000001.
5. Liigi leiukoht (loomad\, III kat): paikneb teisel poolt Põltsamaa jõe ca 300 m objekti piirist. TÖID ALALE EI PLANEERITA.
6. 6450 Lamminiidud: paiknevad teisel poolt Põltsamaa jõe (v.a. -578045083). TÖID ALALE EI PLANEERITA. -578045083 paikneb objekti sees (kv PM004), kuid projekteeritud töödega alani ei ulatu.
7. 9050 Rohunditerikkad kuusikud: paiknevad väljaspool objekti (70 m piirist) teisel pool 14164 Lahavere - Jõeküla kõrvalmaanteed. TÖID ALALE EI PLANEERITA.
8. 9080* Soostuvad ja soo-lehtmetsad: paiknevad väljaspool objekti (90 m piirist) teisel pool 14164 Lahavere - Jõeküla kõrvalmaanteed. TÖID ALALE EI PLANEERITA.
9. Pärandkultuuri objekt: vältida väärtuse kahjustamist tööde käigus. Paiknevad väljaspool ehitustöid.
10. Veekogu piiranguvööndid: uute kraavide rajamine ja sette ladestamine keelatud; erodeeruvate pindade katmine või kinnsitamine; järgida ohutusnõudeid õlide ja määrdeainete käsitlemisel, ehitustööd teostada madalveeperioodil.
11. Kudemis- ja elupaik (KLO3002565 Põltsamaa jõgi): vältida heljumi ja settete kandumist suublasse ning jõe piiranguvööndi ulatuses lubatud teostada vaid voolutakistuste eemaldamine; erodeeruvate pindade katmine või kinnsitamine; järgida ohutusnõudeid õlide ja määrdeainete käsitlemisel, ehitustööd teostada madalveeperioodil
12. VEP-d: VEP'i piires ja lähemal kui 50 m uusi kuivenduskraave ei rajata ja olemasolevaid ei puhastata (va eesvoolud); trassiraiega VEP'i ei kahjustata. VEP nr.206177: 209b korrastatakse hooldustööde mahus, kuna mullavall on VEP-i ja kraavi vahel (trassi laius vähendatud).
13. Põltsamaa jõe veekaitsevöönd: projektiga ette nähtud suubuvate veejuhtmete kas käsitsi voolutakistuste eemaldus või ehitustöid ei ole projekteeritud üldse ehk jäävad olemasolevasse seisundisse. 10 m ulatuses jõe piirist töid ei planeerita.
14. Settebasseinid tüübiga SB-0 projekteeritud nii, et $\frac{1}{3}$ pikkusest allavoolu lõigu nõlvad on laugemad - väärtusega 1:3. Suubuvate/väljuvate veejuhtmete sisse- ja väljavoolud peavad olema diagonaalis erinevate nurkade all, et ei toimuks vee otsest läbivoolu.
15. Kaitsealuste lindude jt liikide pesitsusaegse häirimise vältimiseks ei tehta kogu alal raie-, kaeve- ja ehitustöid perioodil 1.02.-31.07.
16. Raied, lamapuidu ning vette kukkunud surnud puude eemaldamine 10 meetrit Põltsamaa jõe piirist keelatud.

Aluskaart: Maa-amet 09.11.2023
Katastriüksuste piirid: Maa-amet 09.11.2023

REK Projekt OÜ	REG. nr: 14833287 Aadress: Salu tee 27, Lohkva küla, Luunja vald, 62207 e-mail: info@rekprojekt.ee. tel: 55662152 MATER: MP0322-00, MU0322-00. MTR: EEP004306	Töö nr: 24-05-A	VER nr: V01
		Tellija:	RMK
Autor: A. Glazatšev	allkirjastatud digitaalselt	Töö nimetus:	Pärtliaia objekt. Maaparandusehitiste rekonstrueerimise projekt
Vast. spets: A. Glazatšev	allkirjastatud digitaalselt	Joonise nimetus:	Projektplaan
Autodesk Civil 3D 2023. SN: 569-11754382	Kuupäev: 19/03/24	Mõõtkava: M 1:5000	Joonise nr: 1