


Ehitustööde ajal maanteel parkimine keelatud

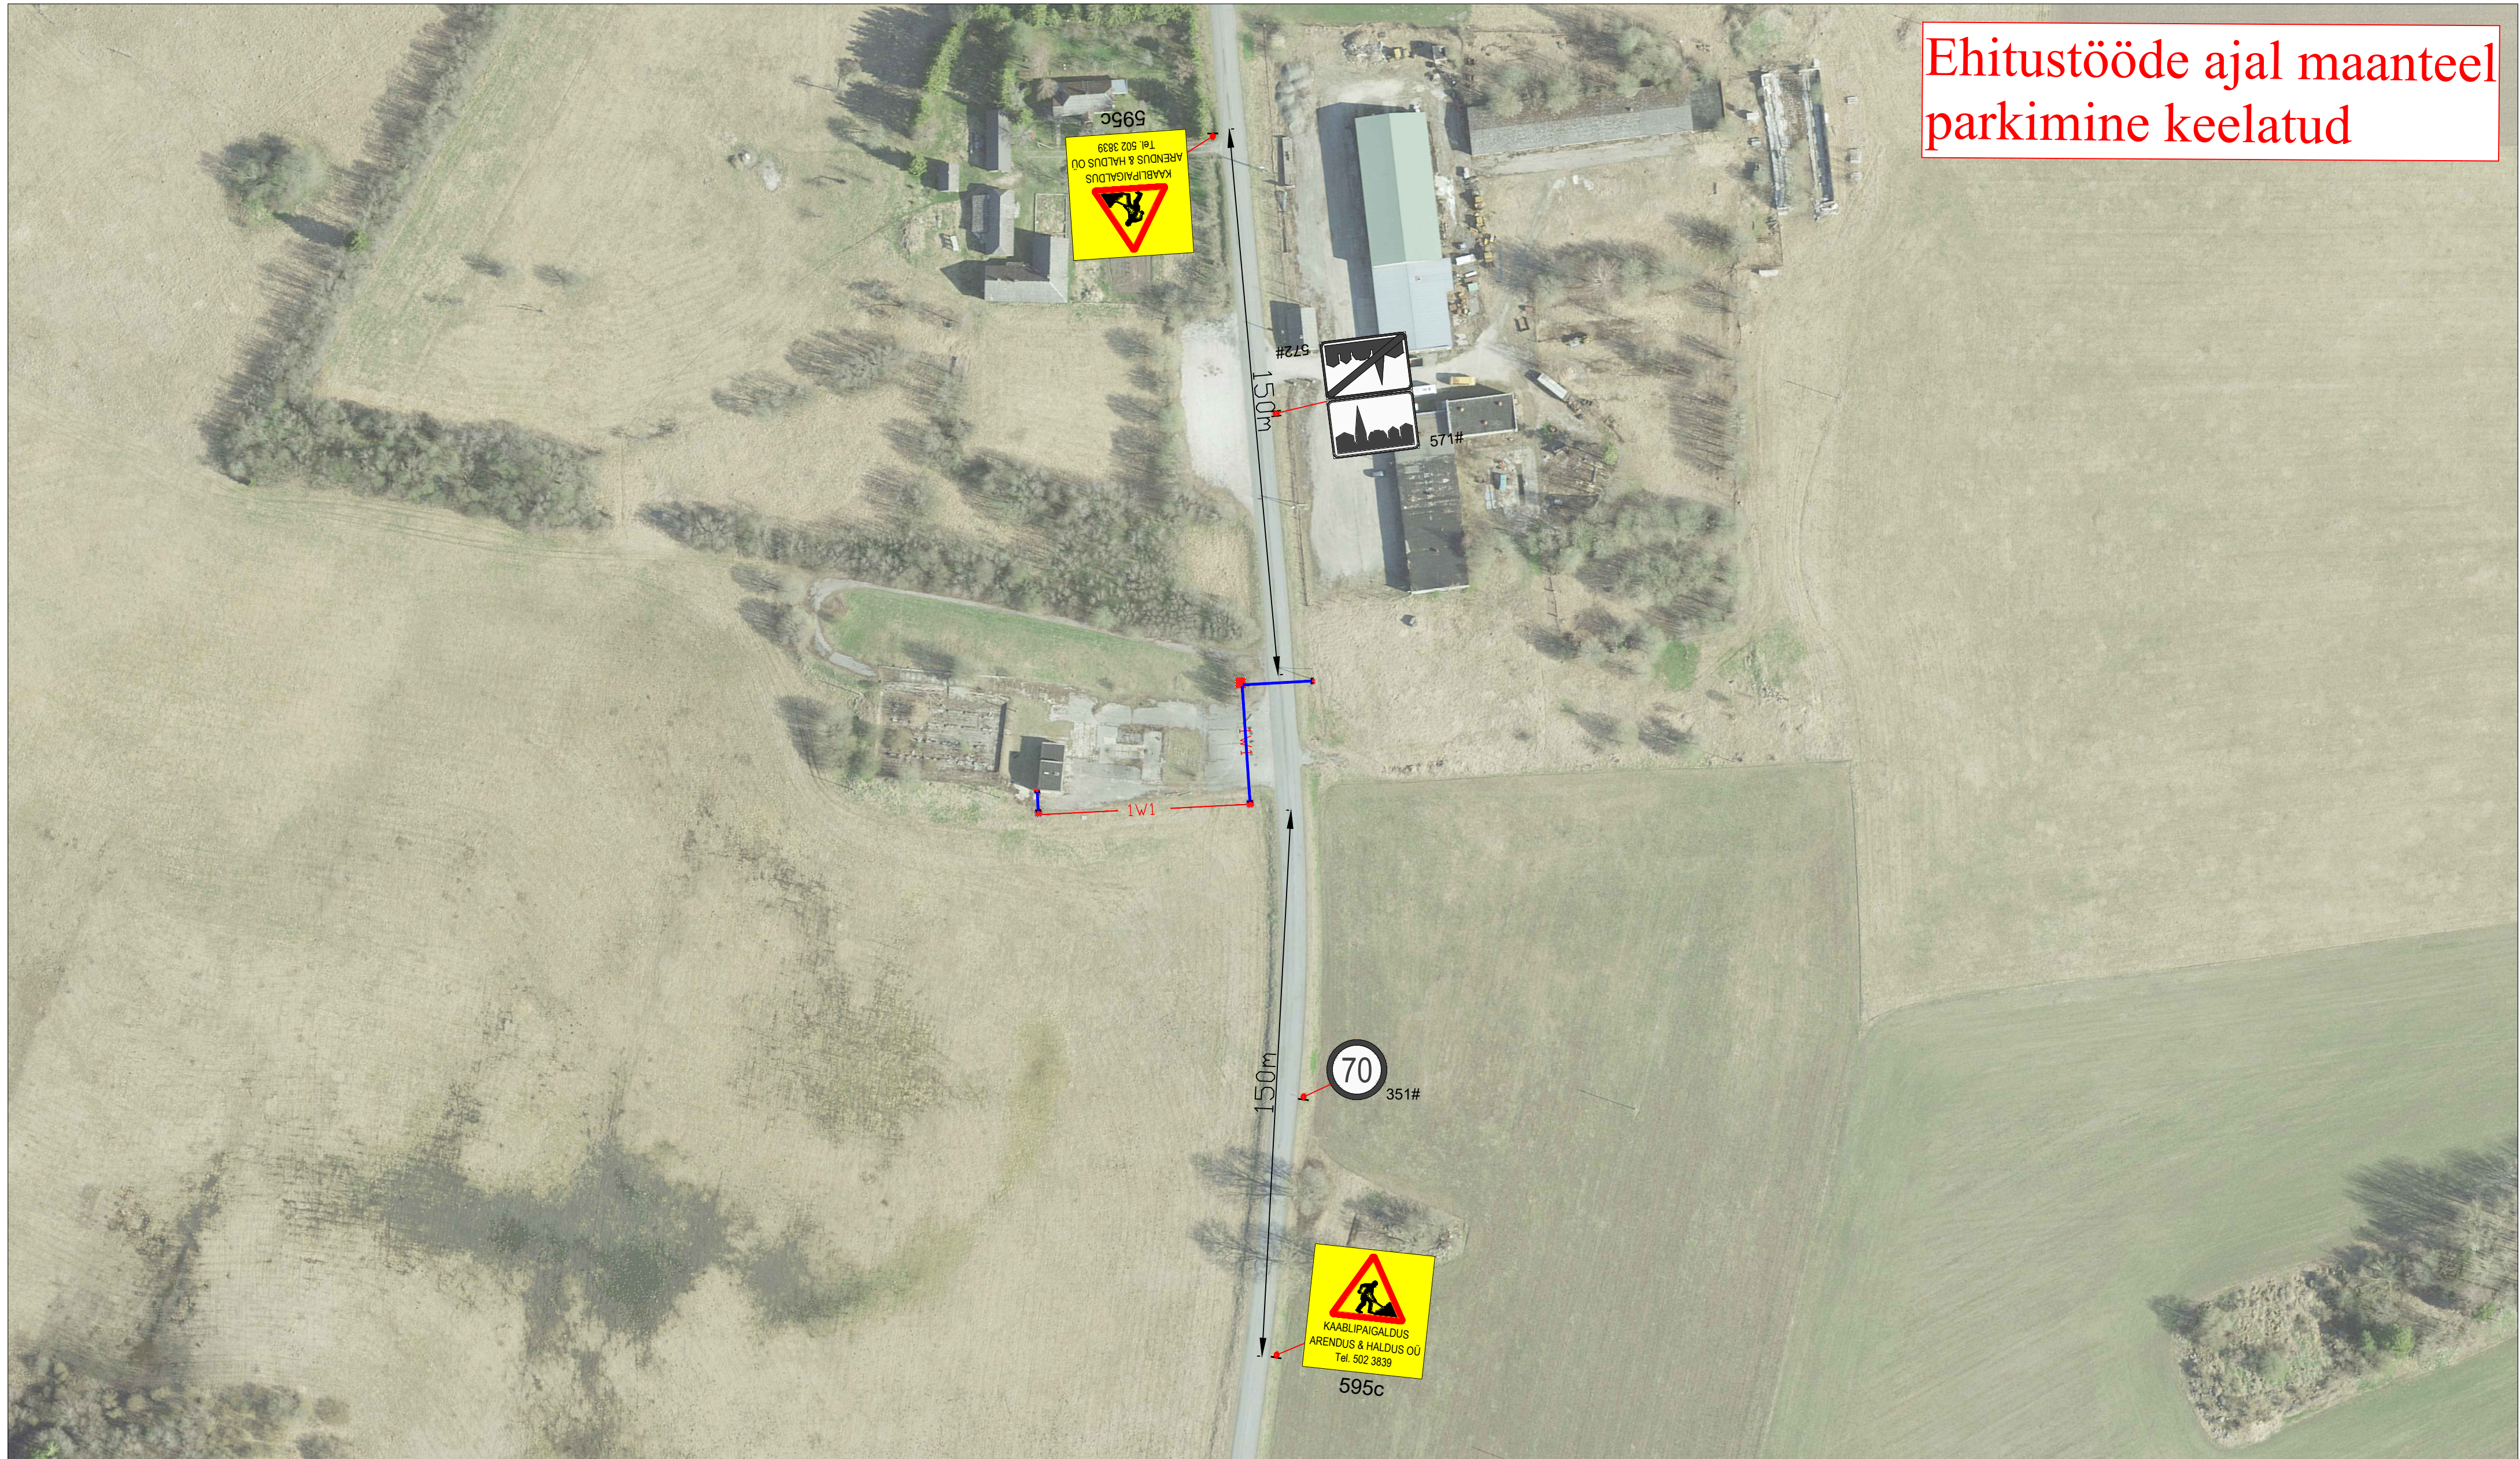

Märkused:

1. Muud olemasolevad liiklusemärgid, mis lähevad vastuollu antud ajutise ehitusaegega liikluskorraldusega, tuleb kinni katta.
2. Vajadusel korrigeerida liikluskorraldustöö etapil olukorra kohaseks.
3. Vajadusel lisada objektil täiendavaid liiklusemärgi.
4. Ajutised ehitusmärgid liiklusemärgid tuleb paigaldada nii, et nad on liiklejaile üheselt mõistetavad ja arusaadavad.
5. Tagada kogu ehitustööde vältel ajutiste liiklusemärgide puistloole ja loetavus.
6. Joonist lugeda märgitud numbrite järgi.

Lisa märkused:

- | | | |
|----|----------------------------------|-----|
| 1. | Aasta keskmine ööpäevane liiklus | 123 |
| | Sõiduautod ja pakiautod (%) | 96 |
| | Veoa autod ja autobussid (%) | 1 |
| | Autorongid (%) | 3 |

LEPPEMÄRGID



Maakaabel



Puurimine
kinnisel



Paigaldatav ajutine liiklusmärk



Olemasolev liiklusmärk



Turu 63, 51004, Tartu,
Telefon: +372 5248 400
E-post: info@lounaliiklus.ee

Koostas:	Indrek Vähi
----------	-------------

	Tellija: Signaal Rakvere OÜ
--	-----------------------------

Projekti nimetus:

Kuupäev
15.08.2024

Töö nr: 256/24

Objekti asukoht:

Tee nr 15147 Käravete - Lehtse km 6,87

Joonis nr :
1 - (1)

Joonis:

Mõõtkava