


File: LC2326_TP_ELV-4-01_Aseniplaandis Pildid: reed, 8. november 2024 08:46:00 Plot Device: PDF-XChange Standard_20.ppt5 Page Setup: ---- Plotted by: Vissel, Henrik

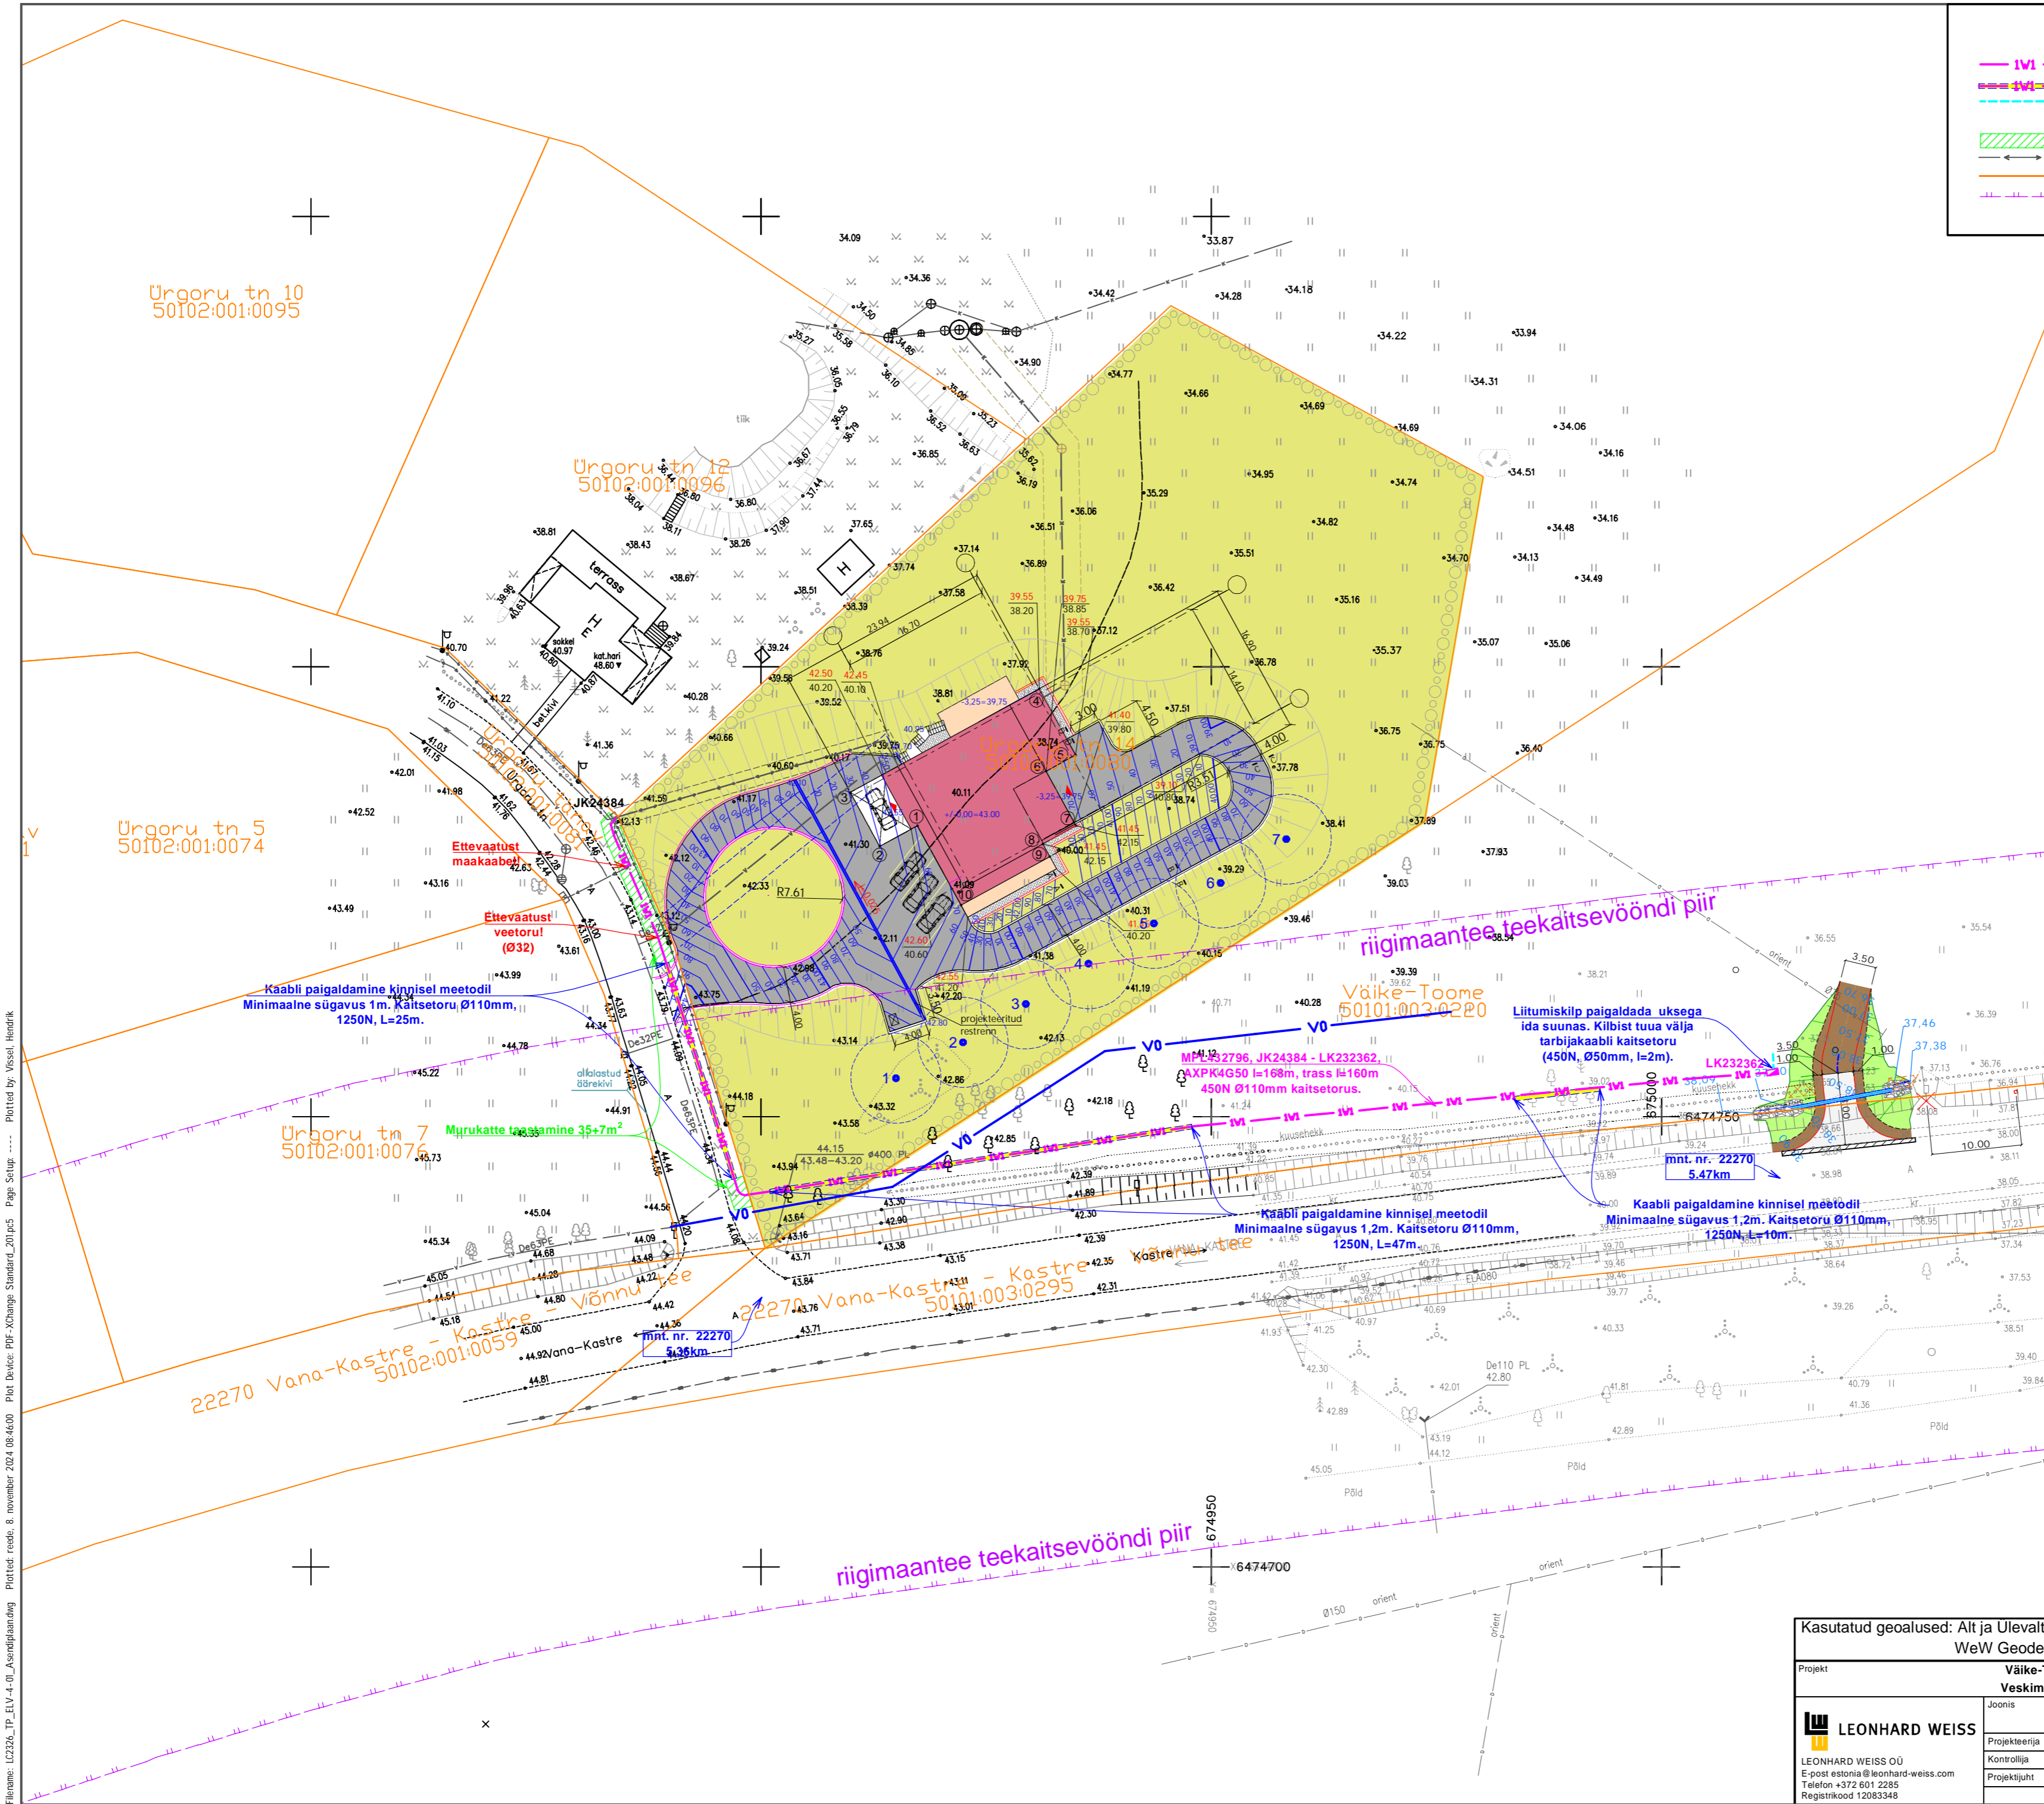

TINGMÄRGID		
	IV1	projekteeritud 0,4kV maakaabelliin 450N kaitsetorus
	IV1	projekteeritud maakaabelliini paigaldus kinnisel meetodil
	IV1	projekteeritud tarbijakaabli sisestustoru
		projekteeritud liitumiskilp
		projekteeritud murukatte taastamine
		olemasolev 0,4kV maakaabelliin
		katastripiir
		maantee kaitsevööndi piir

Tingmärgid varem koostatud projektist. Tartu Arhitektuuribüroo OÜ töö nr P8421. Üksikelamu. Urgoru tn 14. Juuni 2022. Põhiprojekt.

	projekteeritud hoone, sissepääs
	projekteeritud terrass
	projekteeritud betoonkivikattega kõnnitee
	projekteeritud asfaltkattega tee
	projekteeritud murukatte
	projekteeritud kõnatee äärekivi
	projekteeritud sõidutee äärekivi
	koordinaadi järjekorranumber
	projekteeritud prügikonteineri asukoht
	projekteeritud absoluutkõrgus
	olemasolev absoluutkõrgus
	olemasolev kõrghaljastus
	projekteeritud hekk
	projekteeritud samakõrgusjooned
	projekteeritud veetorstik, kaitsevöönd 2 m
	projekteeritud kanalisatsioonitorustik, kaitsevöönd 2 m
	projekteeritud elektrikaabel, kaitsevöönd 1 m

LANDVERK OÜ töö nr T2303. Väike-Toome kinnistu ristumiskoha projekt. Põhiprojekt. September 2023.

TINGMÄRGID	
	Proj. mulde ülemine serv
	Proj. mulde nõlv
	Proj. maapinna samakõrgusjooned
	Proj. sõidutee telg ja piketaaz
	Proj. truu DN400
	Proj. kraav (sh. kõrgusarv ja voolusuund)
	Likvideeritav objekt
LIIKLUSKORRALDUS	
	Proj. liiklusemärgi post
HALJASTUS	
	Proj. metsa ja võsa raadamine ja juurimine
KATENDID	
	Proj. konstruktsioon 1, sõidutee
	Proj. konstruktsioon 2, tugipeenar / mahaõidu lõpuosa
	Proj. konstruktsioon 3, muld ja murukülv
	Proj. asfaltbetoonkatte freesitud alusel
	Proj. nõlvakindlustus munakiviga

Tingmärgid varem koostatud tööst. KMK Stúdio OÜ töö nr 0801. Veskimäe külas. Väike-Toome kinnistu detailplaneering. Detsember 2009.

varem planeeritud veetrass

Kasutatud geolused: Alt ja Ulevalt OU töö G13/2023. Veebruar 2023;
WeW Geodeesia OÜ töö nr GEO-155-21, 24.08.2021

Projekt		Väike-Toome maaüksuse elektriliitumine, Veskimäe küla, Kastre vald, Tartu maakond				Tellija	
LEONHARD WEISS LEONHARD WEISS OÜ E-post: estonia@leonhard-weiss.com Telefon: +372 601 2285 Registrikood: 12083348		Asendi plaan				Elektrilevi OÜ	
		Joonis				Joonise nr	LC2326_TP_ELV-4-01
		Projekteerija	H.Vissel	06.11.2024	51967694	Mõõtkaava	M 1:500
		Kontrollija	H.Vissel	08.11.2024	51967694	Staadium	Tööprojekt
		Projekti juht				Keel	Leht
						EST	1 1