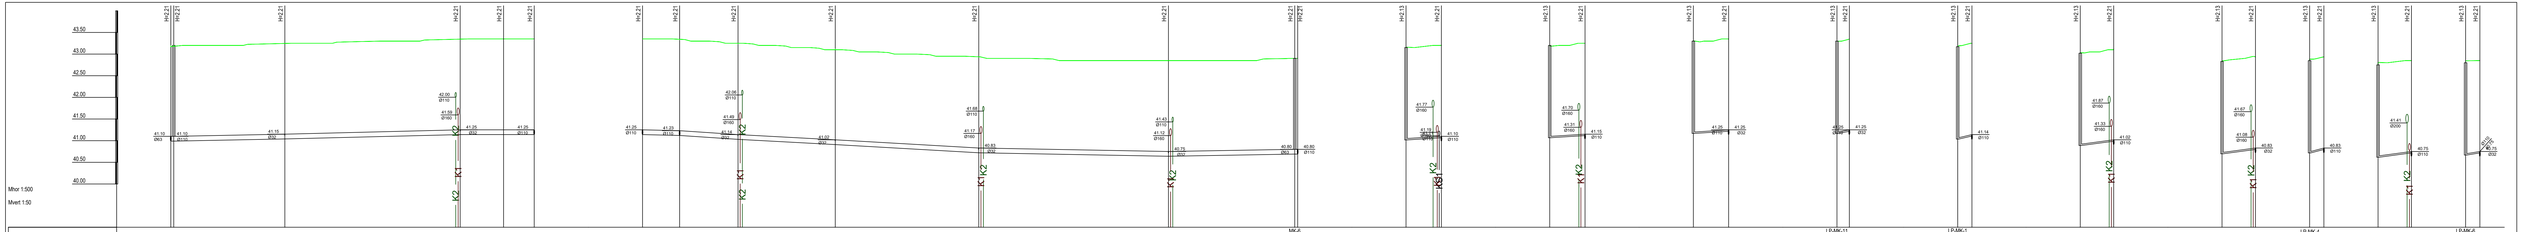
43.50
43.00
42.50
42.00
41.50
41.00
40.50
40.00
Mhor 1:500
Mvert 1:50

| | | |