



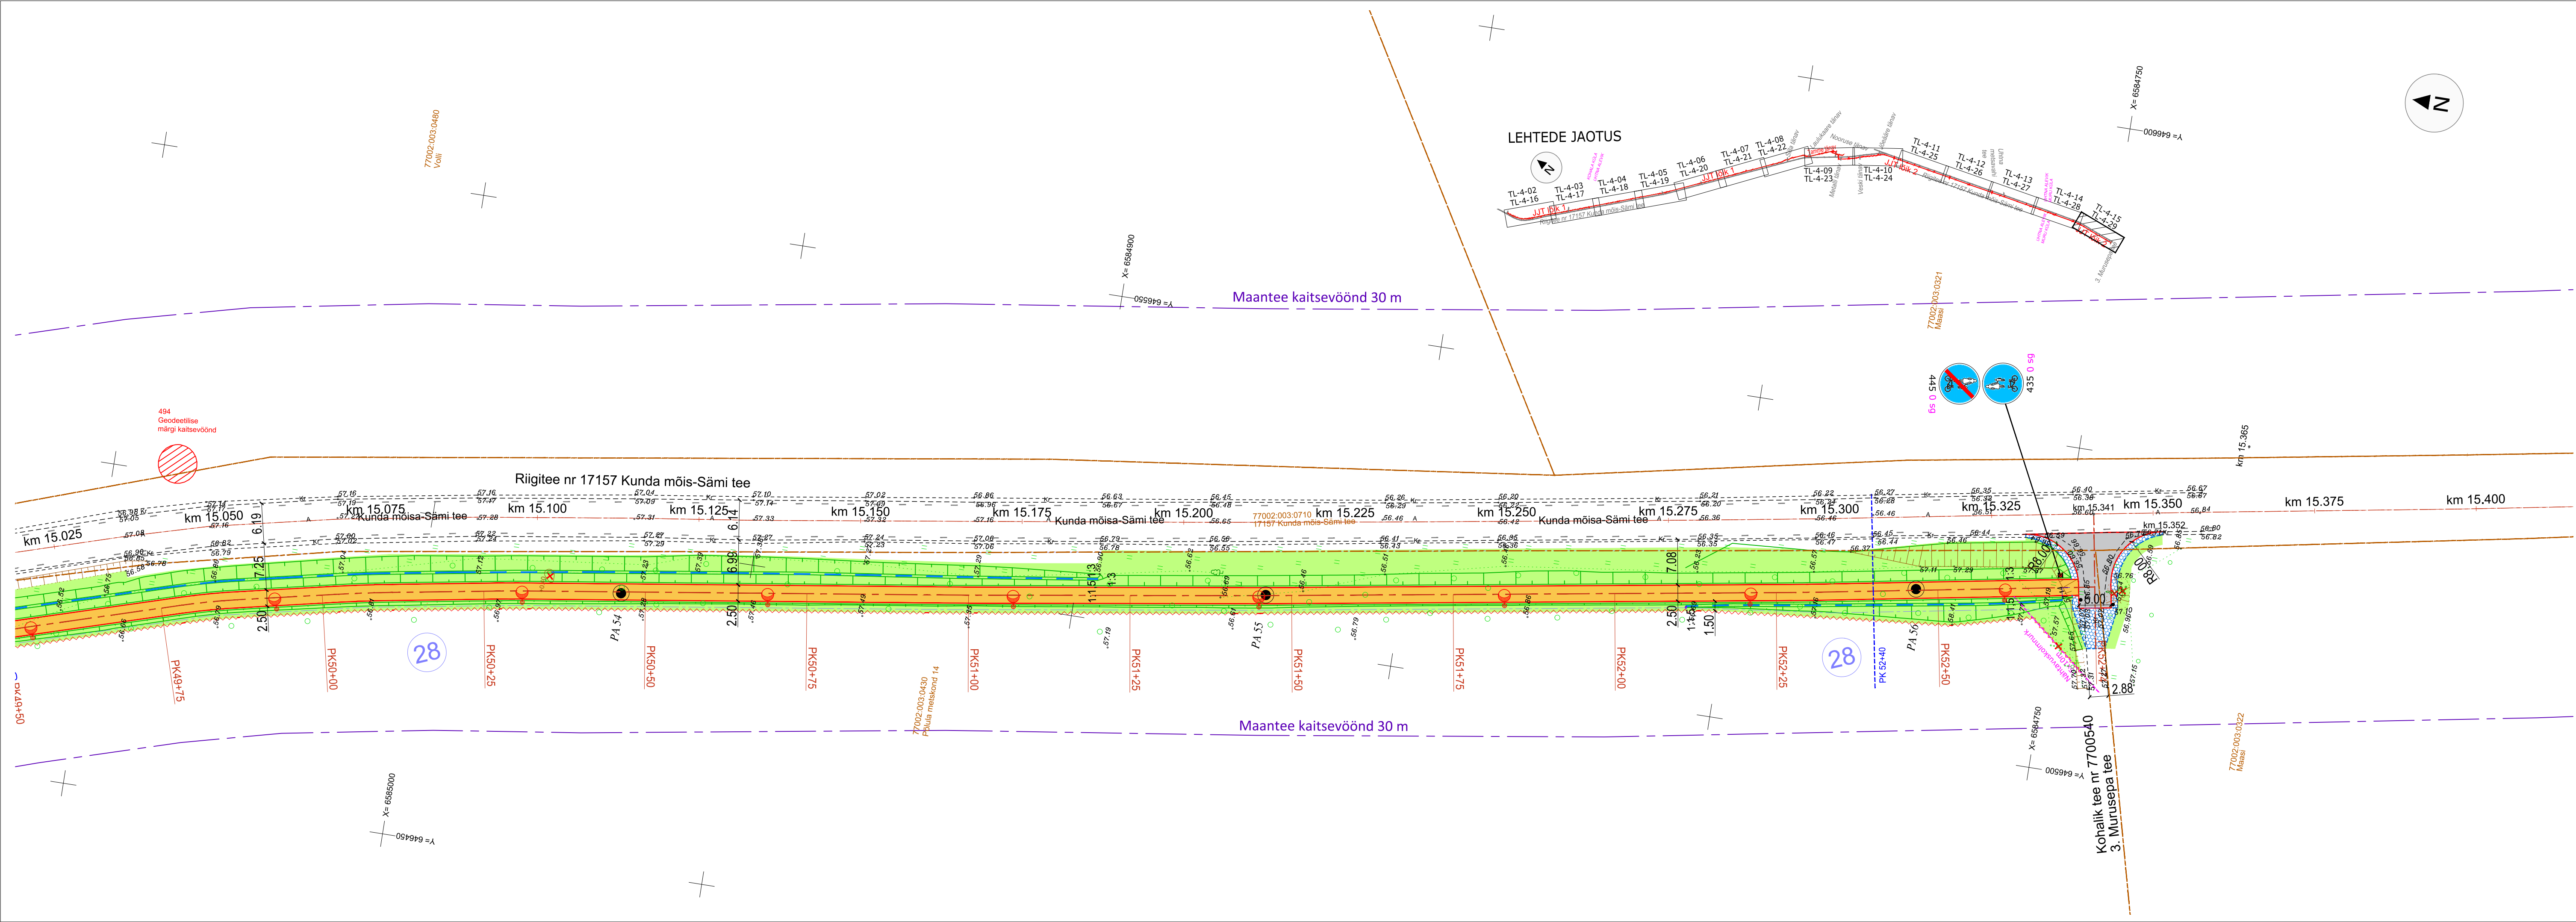

LEHTEDE JAOTUS

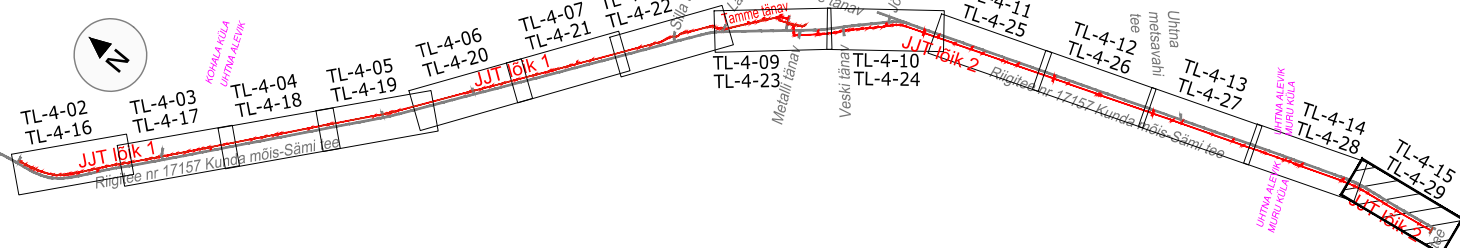

TINGMÄRGID:

- KATASTRIOKSUSE PIIR
- PIKETAAZ
- PROJEKT TEE TELG
- PROJEKT KATTE SERV
- PROJEKT TUGIPEENAR segu pos 5
- PROJEKT SÕIDUTEE ÄÄREKIVI 15x29xL cm (h= 0 cm)
- PROJEKT JALGRATTA- JA JALGTEE ASFALTKATE tüüp 1 / MAHASÕIDU ASFALTKATE tüüp 2
- PROJEKT SÕIDUTEE ASFALTKATE tüüp 3
- PROJEKT KÜNNIS tüüp 4 / ÜLEKATE FREESITUD ALUSEL tüüp 4.1
- PROJEKT MURU KÜLV KASVUPINNASE LISAMISEGA / MUNAKIVISILLUTIS GEOTEKSTIILIL
- PROJEKT EROSIONITÕKKEMATT
- PROJEKT TRUUP
- OLEVA KRAAVI VOOLUSUUND / PROJEKT KRAAVI VOOLUSUUND
- OLEVA KRAAVI PÕHJA PUHASTAMINE
- PROJEKT KRAAVI PÕHJA KINDLUSTAMINE tüüp A (1<i<3) ja B (3<i<5)
- METSA VÕI VÕSA RAADAMINE
- LIKVIDEERITAVAD OBJEKTID
- GEOLOOGIA PUURAUK
- PROJEKT NÕLV
- PROJEKT JALAKÄIJATE PIIRE
- PROJEKT LIIKLUSMÄRGI POST
- OLEMASOLEV / OLEMASOLEV ÜMBERTÖSTETAV / PROJEKT LIIKLUSMÄRK
- PROJEKT TEEMÄRGIS KOOS NUMBRIGA
- ÄRALÕIKE VÕI SUNDVALDUSE ALA JA POSITSIOONI NR

ESTGRID OÜ töö nr E2515 TINGMÄRGID

- Projekteeritud kergliiklustee valgusti mastil | 6m
- Projekteeritud ülekäiguraja valgusti terasmastil | 6m
- Projekteeritud tänavavalgusti terasmastil | 8m
- Projekteeritud valgustuse madalpinge jõukaabel 0,6/1(1,2) kV AXP 4G25, kaitsetoruss 450N

Märkused: Geodeetiline mõõdistus on teostatud Radaian OÜ poolt, töö nr 2843G25, teostatud aprillis 2025.a. Koordinaadid määratud L-Est 97 süsteemis, kõrgused EH 2000 süsteemis. Katastriüksuste piirid kantud saadud Maa-ametist seisuga 22.04.2025.

MUUDATUS		MUUDATUSE KIRJELDUS		TEOSTAS	KULUPEEV
TELLIA		Rakvere Vallavalitsus		TO Projekt OÜ	Registrikood: 12772446 e-post info@toprojekt.ee
TÖÖ NIMETUS		Lääne-Viru maakonnas Rakvere vallas Uhtna alevikus, Kohala ja Muru külas riigitee 17157 Kunda mõisa-Sämi tee km 10,46-15,34 jalgratta- ja jalgte põhiprojekti koostamine		PROJEKTUJAH	P. Okk
JOONISE NIMETUS		Asendiplaan ja liikluskorraldus		KONTROLLIA	H.Toom
TÖÖ NR		KÖITE NR	STADIUM	OBJEKT NR	PROJEKTI OSA - JOONISE NR
25005		PP		TL-4-15	MÕOTKAVA
FAIL		25005_PP_TL-4.dwg			