


VT1254
Õuna küla

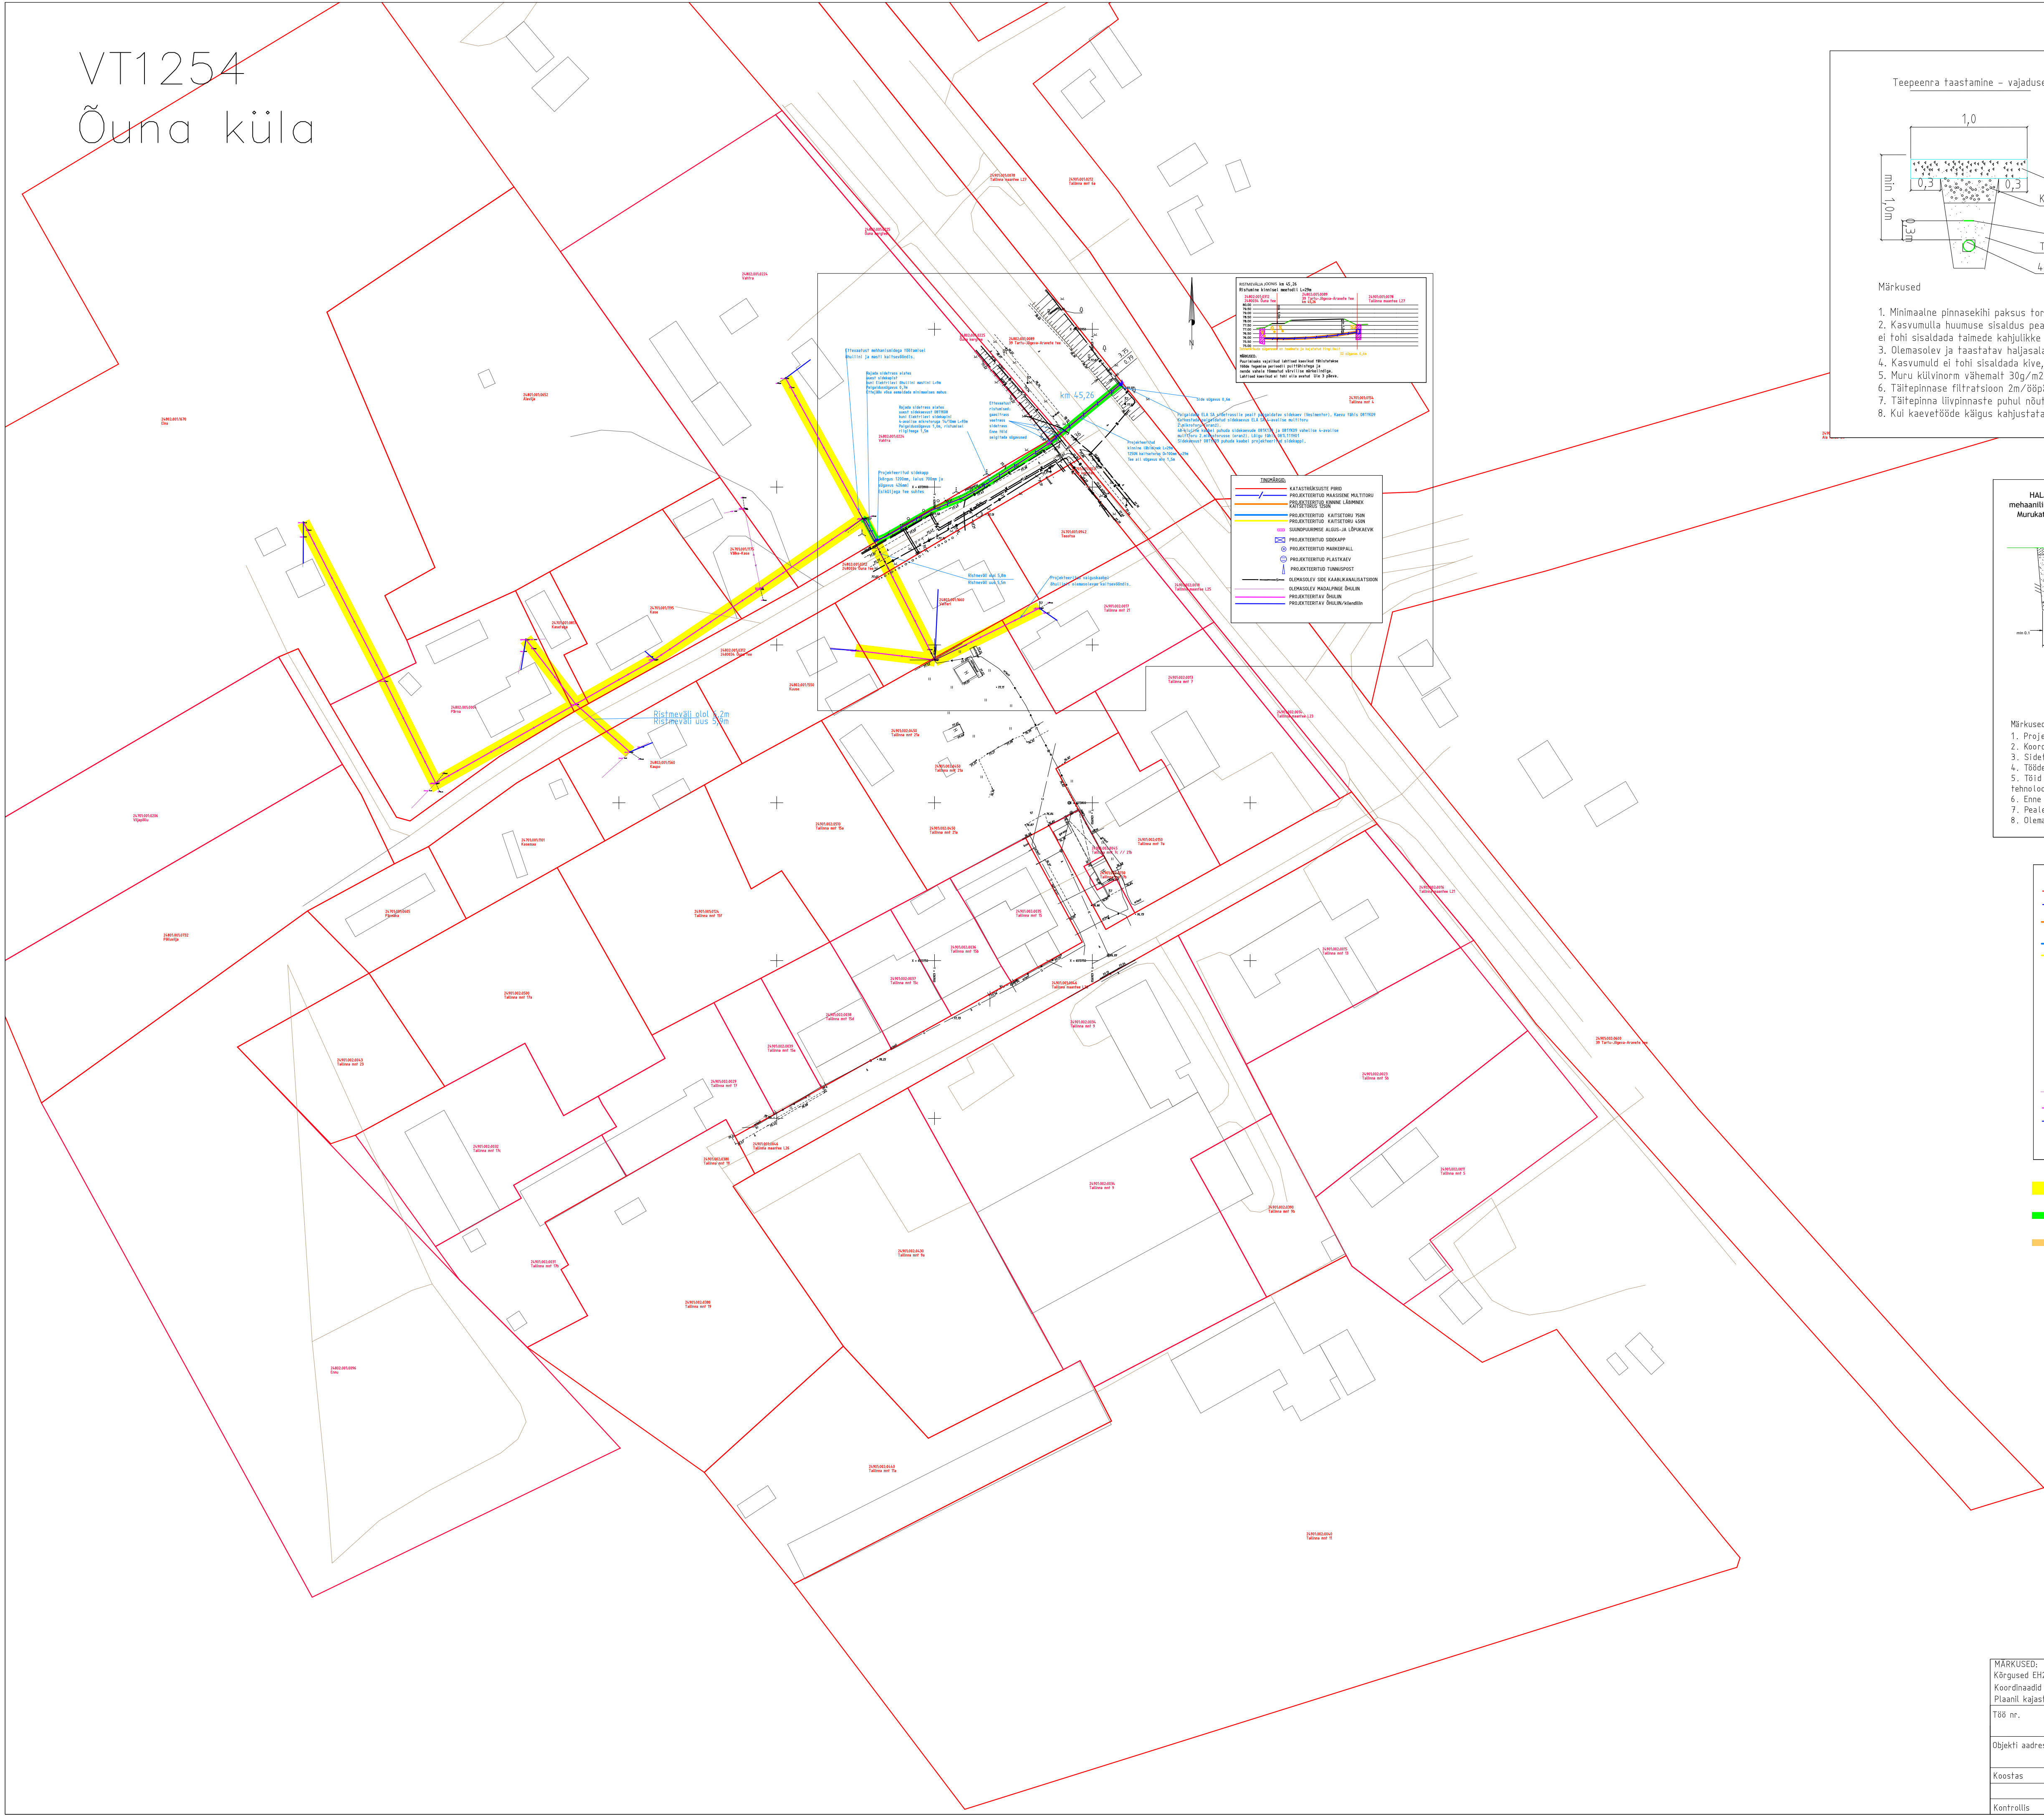

Teepeenra taastamine - vajadusel

Märkused

1. Minimaalne pinnasekihi paksus toru ja kaabli kohal teemuldel ja haljasalal 1,0m.
2. Kasvumulla huumuse sisaldus peab olema vähemalt 5%. Kasvumuld peab olema mineraalmuld (pH 6,5-7,0), ei tohi sisaldada taimede kahjulikke jäätmeid ning on tihendatav nii, et ei tekiks vajumisi ja vee lookusid.
3. Olemasolev ja taastatav haljasala piir ühtlustada, tasandada nidukõrblikuks.
4. Kasvumuld ei tohi sisaldada kive, killustikku jne.
5. Muru külvinorm vähemalt 30g/m²
6. Tihetpinnase filtratsioon 2m/85päevas
7. Tihetpinnase liivpinnaste puhul nõutav tihendustegur 0,98
8. Kui kaevetööde käigus kahjustatakse suuremat ala kui joonisel näidatud tuleb ka see nõuetekohaselt taastada

HALJASALA ALL
mehaaniline lahtine kaev,
Murukatke taastamine.

Märkused

1. Projekti koostamisel oli aluseks Kirjanurk OÜ poolt 09.04.2021 koostatud t88 nr. 5207P.
2. Koordinaadid L-EST 97 koordinaatide süsteemis. Kõrgused EH2000 süsteemis.
3. Sidekrassi paigaldussügavus haljasalal min 0,7m, teemaal 1,0m.
4. Tööde teostamisel tuleb lähtuda linnajärgiste kaitsesoonide reguleerimis eeskirjast.
5. Tööd tuleb teostada vastavalt kõikidele kehtivatele seadustele, normidele, standarditele, nõuetele ja tehnoloogiatele.
6. Enne ehitustööde alustamist määrata olemasolevate kommunikatsioonide täpsed sügavused.
7. Peale tööde lõppu tihendada trassi paigaldusjalg ja taastada meeniv alukord.
8. Olemasolev ja taastatav haljasala piir ühtlustada, tasandada nidukõrblikuks.

TINGMÄRGID:

- KATASTRÜKSUSTE PIIRID
- PROJEKTEERITUD MAASISENE MULTITORU
- PROJEKTEERITUD KINNINE LÄBIMINEK KAITSETORUS 1250N
- PROJEKTEERITUD KAITSETORU 750N
- PROJEKTEERITUD KAITSETORU 450N
- SUUNUPUURIMISE ALGUS-JA LÕPUKAEV
- PROJEKTEERITUD SIDEKAPP
- PROJEKTEERITUD MARKERPALL
- PROJEKTEERITUD PLASTKAEV
- PROJEKTEERITUD TUNNUSPOST
- OLEMASOLEV SIDE KAABLIKANALISATSIIOON
- OLEMASOLEV MADALPINGE ÕHULIIN
- PROJEKTEERITAV ÕHULIIN
- PROJEKTEERITAV ÕHULIIN/kiendiliin

Olemasolev maakasutusuala

Sõmitud maakasutusuala

Sõmitav maakasutusuala kliendiliinile

MARKUSED:

Kõrgused EH2000 süsteemis

Koordinaadid L-EST97 süsteemis

Plaanil kajastatud piirid Maa-ameti andmete põhjal seisuga 09.04.2021. (khiil "PIIR" esitatud piirijoonete asukohad on informatiivsed)

T88 nr.	5207P VT1254	Objekt:	Jõgeva vald Õuna küla Elektrilvi Sidevõrk	koostatud:	04.05.2021
Objekti aadress	Mõrkava 1,1000	Leht	1	Lehti	3
Koostas	I.Rohula	Joonis:	5207P VT1254 Asendiplaan		
Kontrollis	H.Jürmann	Siderajaste projekt			

OÜ Kirjanurk

EE0000316, 6888 Maa-N

EEP002846, TEL002778

Hilvevälja tee 20 Õuna küla

Kose valla Hailu naaonid

tel. +3725209235