


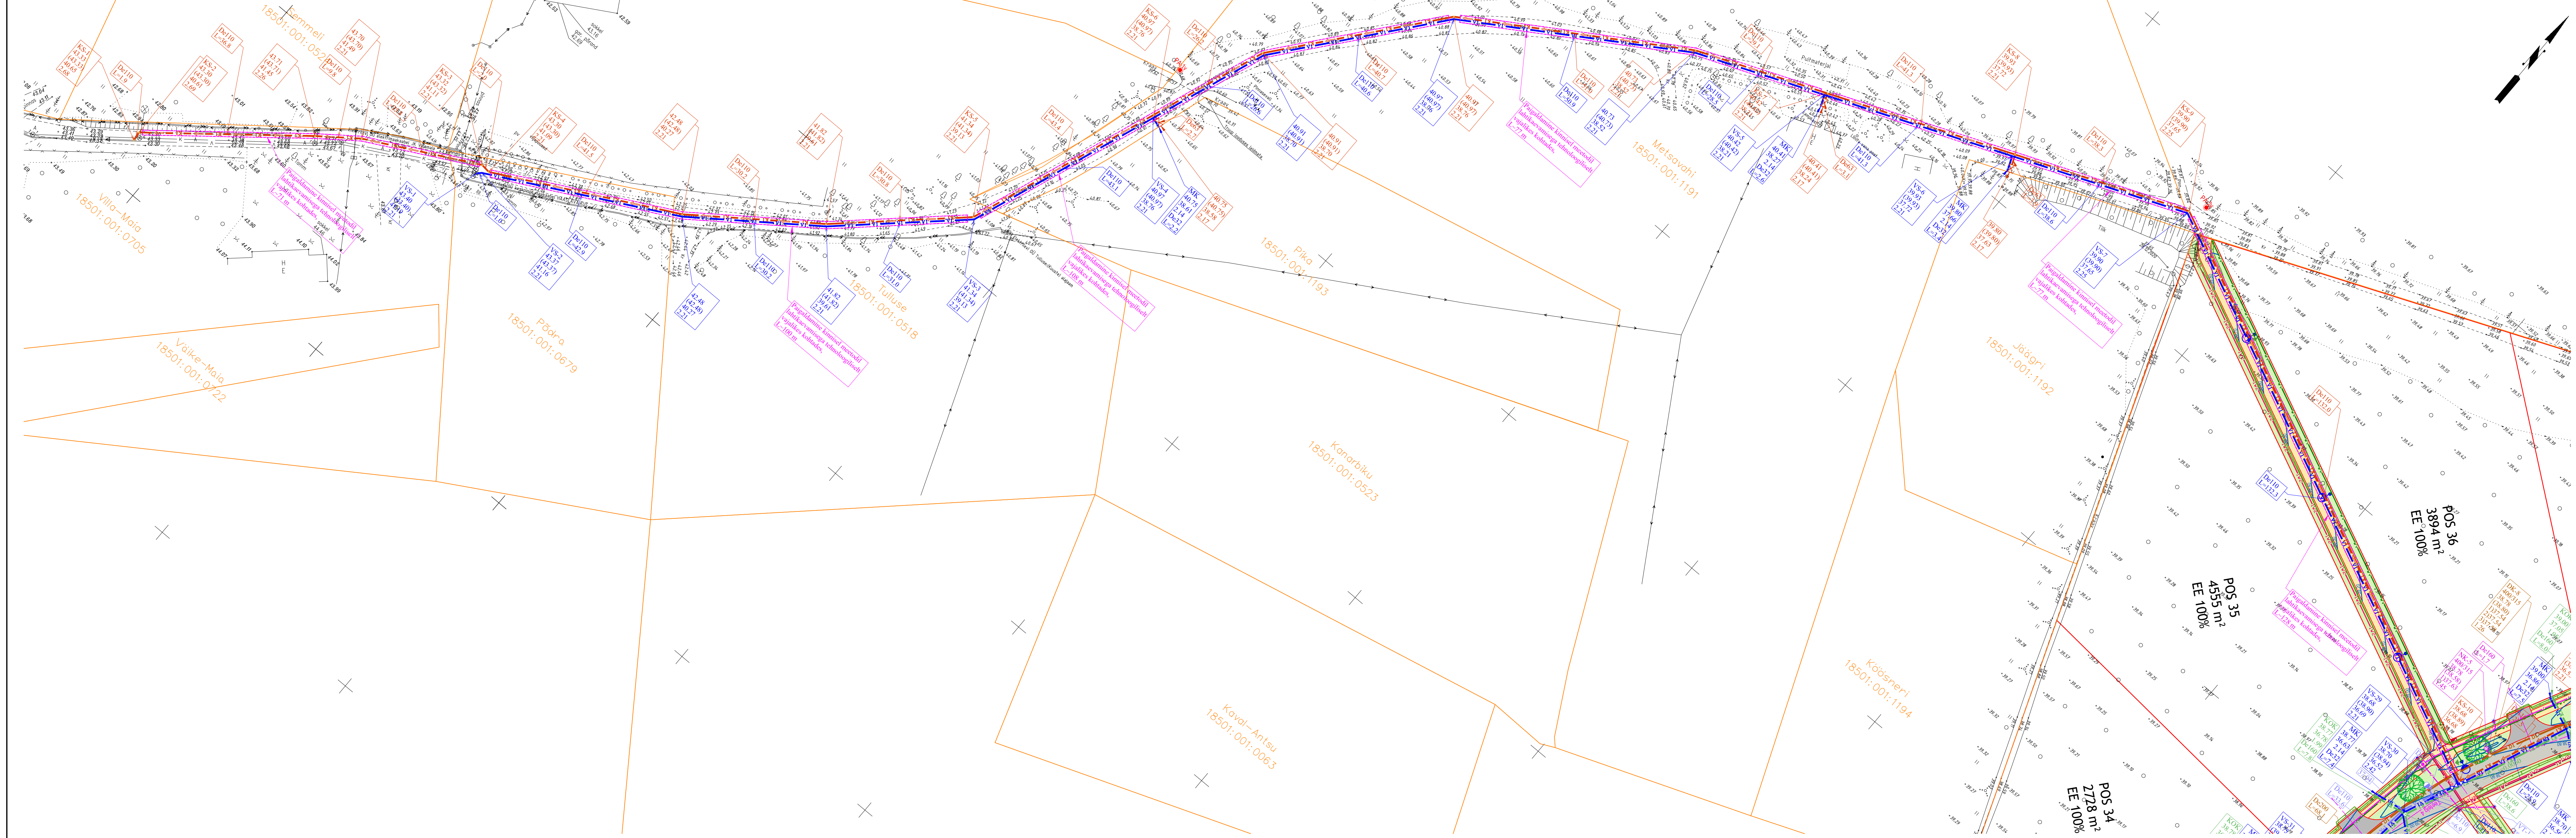

Märkused

- Joonis on seletuskirja ja projekti lisade lahutamatu osa.
- Geodeetilise alusplaanina on kasutatud Geoweb OÜ poolt koostatud "Tartu maakond Kastre vald Kurepalu küla. Edeage detailplaneeringuala geodeetilise alusplaanu aktualiseerimine", töö nr GA20054 ning Alt ja Ülevalt OÜ poolt koostatud geodeetiline alusplaan „Tartu maakond Kastre vald. Kurepalu järveäärse piirkonna geodeetiline alusplaan vee- ja kanalisatsiooniorustike projekteerimiseks“, töö nr G21-1/2020.
- C-kategooria gaasitorustik (D377x6.0 mm) kõrguslik paiknemine ei ole teada. Enne ehitustööde algust täpsustada gaasitorustiku kõrguslik paiknemine ja vajadusel korrigeerida projektlahendust.

veeprojekt Pikk 12, 51009 Tartu. Tel 7409 362		Tartu maakond Kastre vald Kurepalu küla	
Juhataja	Toomas Kooskora	Edeage, Kolga, Kure planeeringuala teed ja tehnoõrgud	
Projektiplaan	Priit Tamm	Osa 3. Veevarustus ja kanalisatsioon.	
Projektiplaan	Maarika Muuli	Ehitusprojekt	
Kujutatud		Asendiplaan 7	
27.05.2021	Põhiprojekt	Mõõtk	1:500
20113	Leht	VK-4-08	Leht
		VK-4-08	