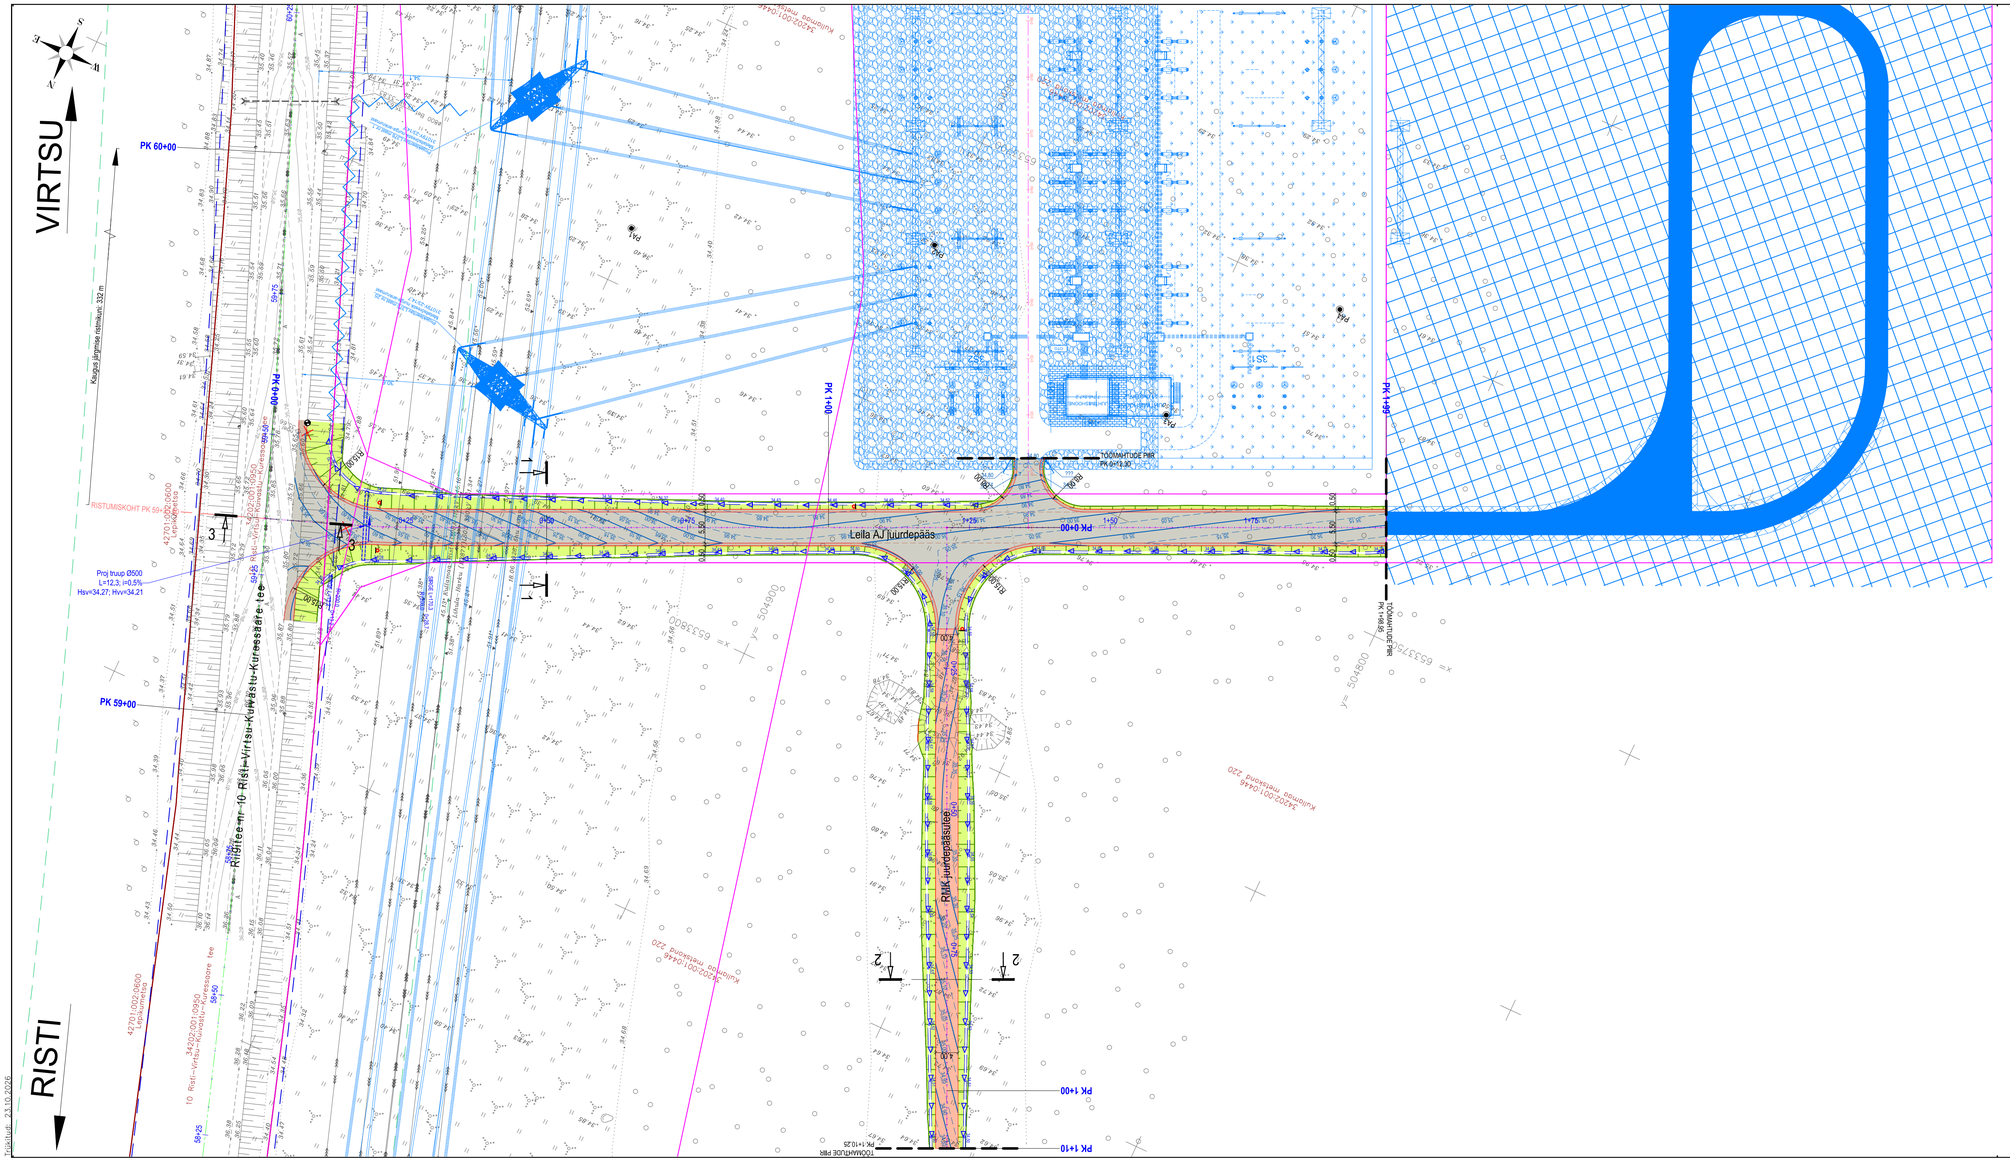
VIRTSU
RISTI
PK 60+00
PK 59+00
Kaigus jäigmise raatmaks 332 m
RISTUMISKOHT PK 59+
Proj truup Ø500
L=12,3; i=0,5%
Hsv=34,27; Hvv=34,21
Risti tee nr 10 Risti–Virtsu–Kuivastu–Kuressaare tee
Leila AÜ juurdepääs
RMK juurdepääsutee
PK 0+00
PK 1+00
PK 1+10
PK 1+25
PK 1+50
PK 1+75
PK 1+88,89
TOOMAHTUDE PMR
PK 1+10,25
x= 6533800
y= 5049800
x= 6533375
y= 5049800
Kullamaa metskond 220 (34202:001:0446)
Risti–Virtsu–Kuivastu–Kuressaare tee
34202:001:0950
42701:002:0600
Lepiksoo tee
42701:002:0650
Lepiksoo tee
42701:002:0600
Lepiksoo tee
R10/R9
R10/R11
R10/R12
59+25
59+50
59+75
60+00
60+25
