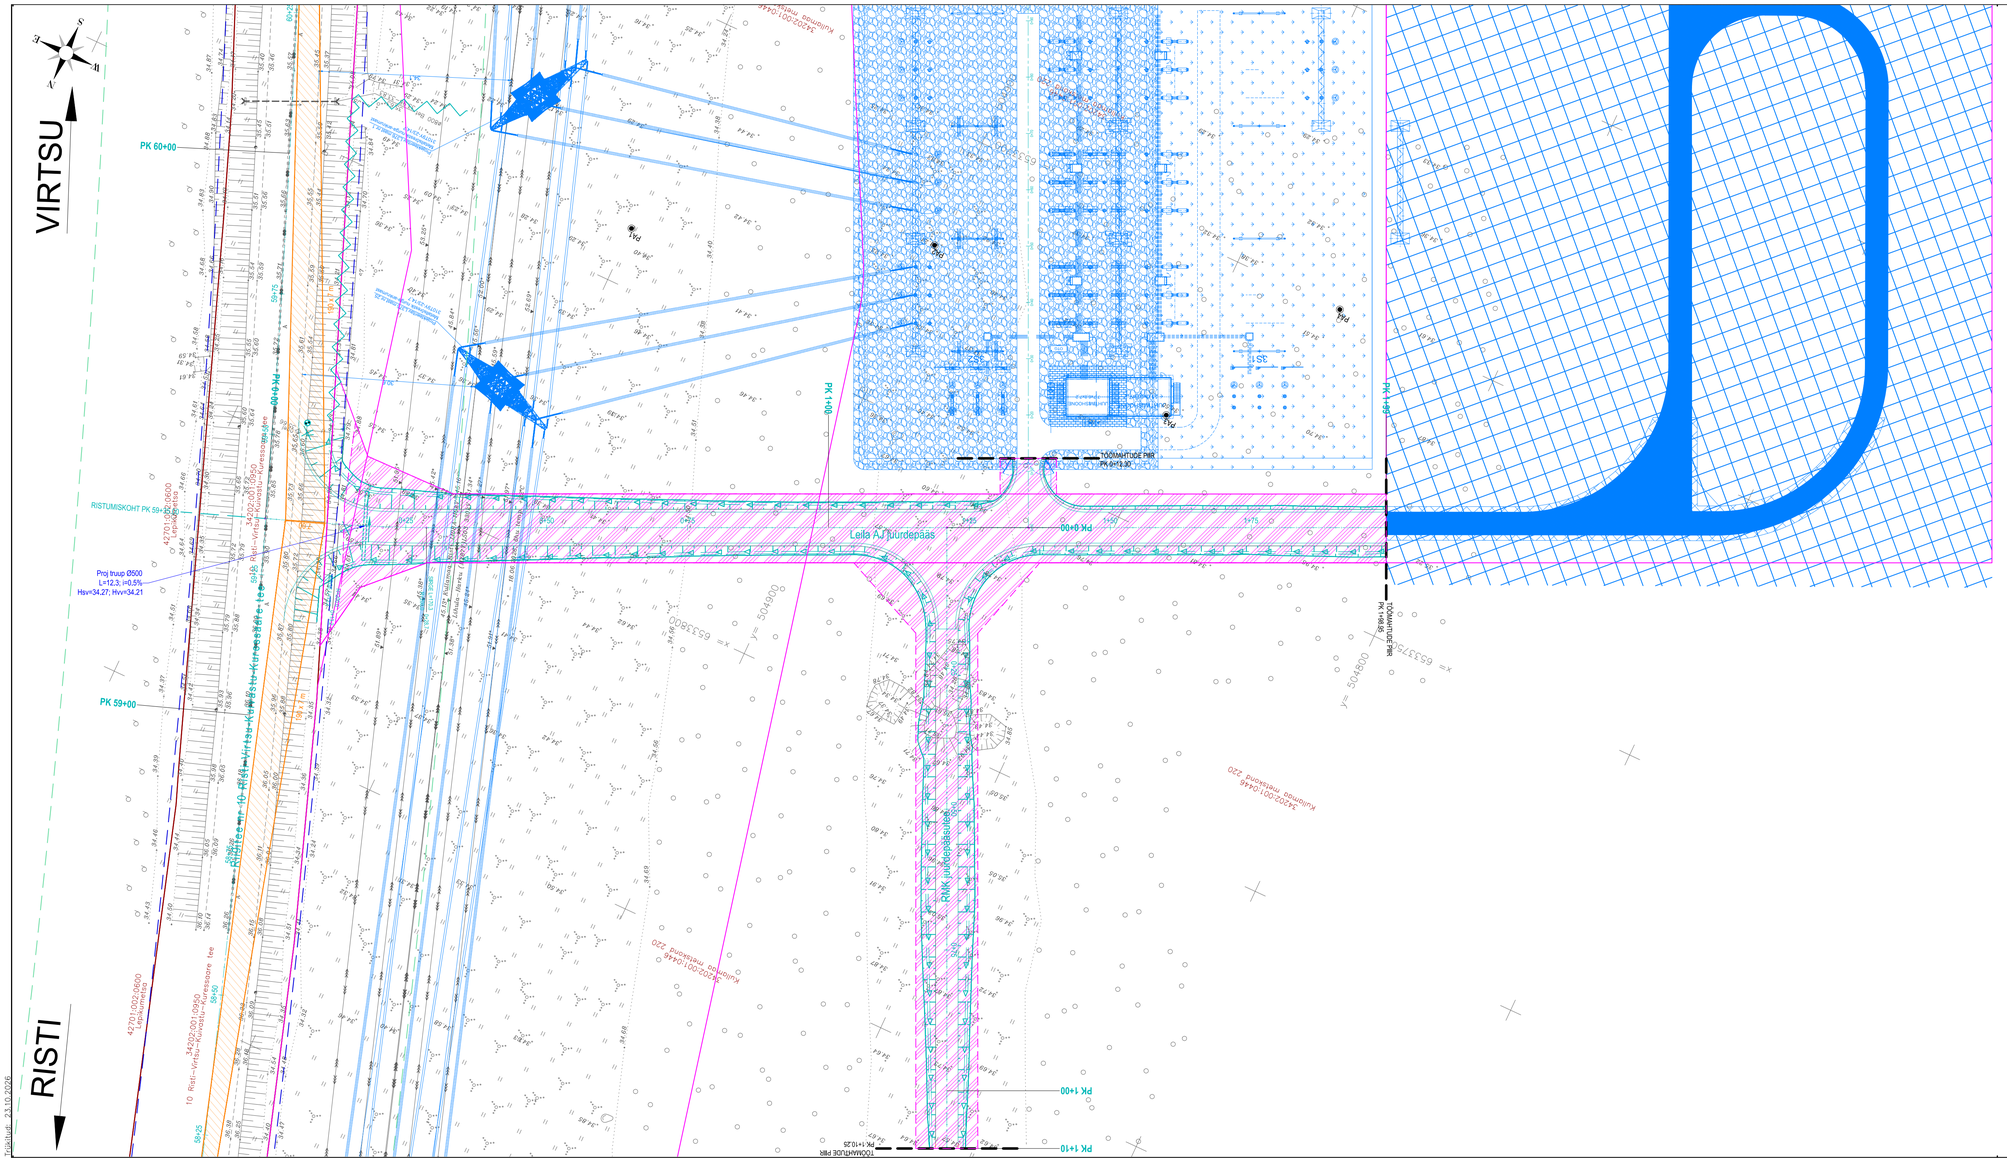

TINGMÄRGID

- Katastriüksuse piir
- Isikliku kasutusõiguse piir
- Teega külgnev vaba ruum - 9 m
- Tee kaitsevöönd - 30 m
- Projekteeritud ristumiskoha nähtavuskolmnurk
- Projekteeritud juurdepääsutee
- Perspektiivsed objektid
- Raadatav ala (mets ja võsa)
- Likvideeritavad objektid

Geoalus	Autor: INF Ehitus AS	Töö nr: INF26078G	Koordinaadid:	L-EST97
			Kõrgused:	EH2000

Roadplan OÜ
Reg kood: 12432118
Tiigi 78, 50410 Tartu
Laki 4, 10621 Tallinn
info@roadplan.ee
www.roadplan.ee

Töö nimetus ja osa: Leila külas alajaama juurdepääsutee rigiteelt nr 10 km 5,935

Objekti asukoht: Kullamaa metskond 220 (34202:001:0446), rigitee 10 Risti-Virtsu-Kuivastu-Kuressaare tee (34202:001:0950) km 5,935, Leila küla, Lääne-Nigula vald, Lääne maakond

Joonise nimetus: Raadamise plaan

Projektijuht	Annika Kaljula	(allkirjastatud digitaalselt)	Töö nr	Staadium	Joonise nr	Leht/Lehti	Mõõtkava	Kuupäev
Projekteerija	Markus Toon	(allkirjastatud digitaalselt)	26027	Põhiprojekt	TL-4-04	1/1	1:500	23.10.2026

Tüpliselt: 23.10.2026