

E201

E202


E203

E204


E205

- TINGMÄRGID:
- | | | | |
|---|---|---|--------------------------------|
| — | PROJEKTEERITUD MULTITORU (adrage paigaldus) | — | LAHTISE KAEVIKU KONTOUR |
| — | PROJEKTEERITUD KLIENDILIIN (adrage paigaldus) | — | PUURIMISMÄSIN |
| — | PROJEKTEERITUD KAITSETORU 750N | — | KATASTRIRÜKSUSTE PIIRID |
| — | PROJEKTEERITUD KAITSETORU 1250N | — | OLEMASOLEV MADALPINGE ÕHULIIN |
| — | PROJEKTEERITUD JAOTUSKAPP | — | OLEMASOLEV SIDEMAAKAABEL |
| — | PROJEKTEERITUD VAHEJAOTUSKAPP | — | OLEMASOLEV MP MAAKAABEL |
| — | VAHEJAOTUSKAPI KONTOUR (MAAPEALNE) | — | OLEMASOLEV KESKPINGE MAAKAABEL |
| — | PROJEKTEERITUD LÖPP-PUNKT SOKLIL | — | OLEMASOLEV KESKPINGE ÕHULIIN |
| — | PROJEKTEERITUD FIKTIIVNE LÖPP-PUNKT SOKLIL | — | OLEMASOLEV DRENAAZI TRASS |

Plaanilahenduse lehekülje paiknemine vastab igal lehel toodud lehtede jaotusele

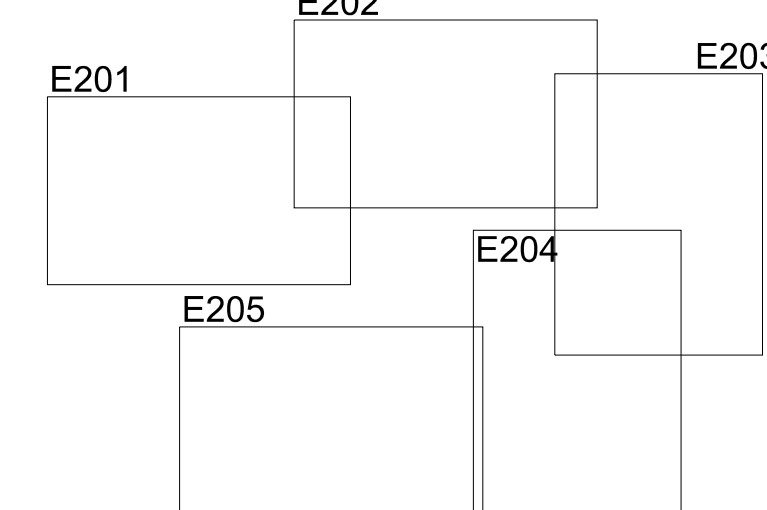


Projekti nimetus				Koikküla operaatorineutraalse sidevõrgu projekti koostamine	
Joonise nimetus				Lehete paigutus	
Projekteerija		Hepta Group Energy OÜ		Tellija	
Projekti juht		S. Kulp		Corle OÜ	
Projekteerija		A. Andersson		Uustala 2, Kose, 75101, Harjumaa	
				Tel 6869300	
				info@hepta.ee	
				corle@corle.ee	
Kontrollija		S. Kulp		Mõõtkava	
Projekti juht		S. Kulp		Projekti nr	
Projekteerija		A. Andersson		Joonise nr	
				26125	
				E200	
				24.09.2026	

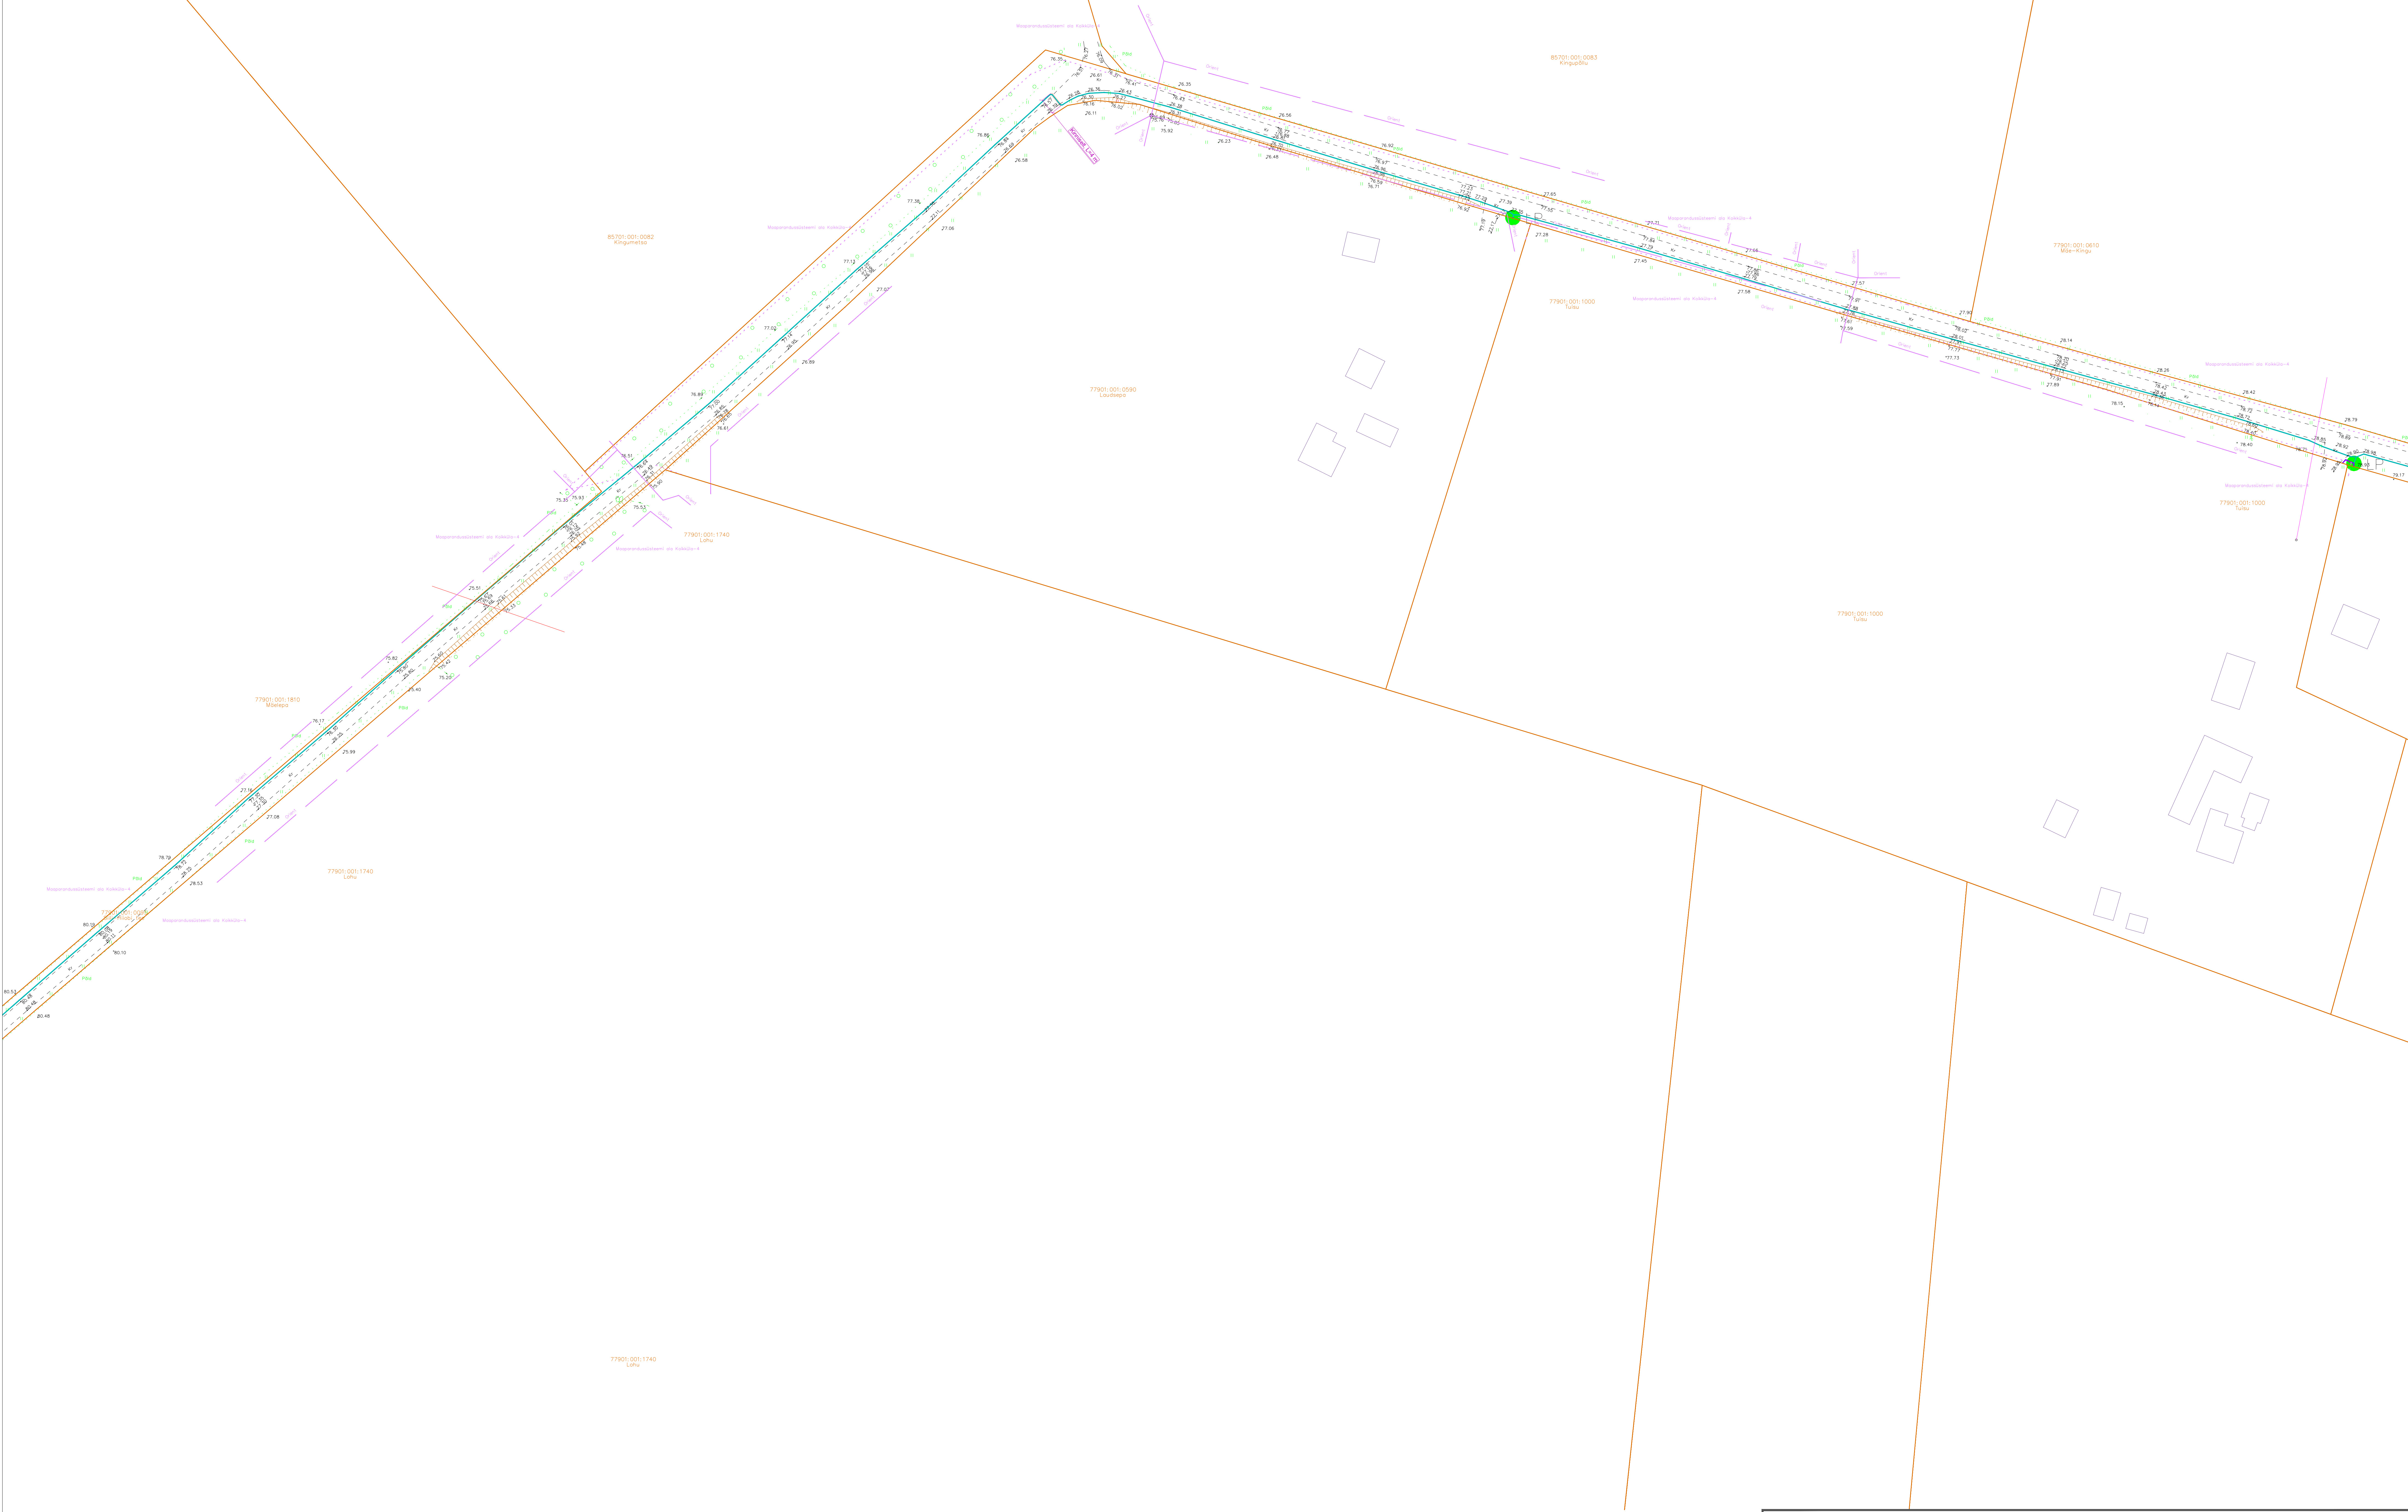


TINGMÄRGID:

- | | | | |
|-----------|--|---|--------------------------------|
| — | PROJEKTEERITUD MULTITORU (adrage paigaldus) | — | LAHTISE KAEVIKU KONTOUR |
| — | PROJEKTEERITUD KLIENDILIN (adrage paigaldus) | — | PUURIMISMASIN |
| — | PROJEKTEERITUD KAITSETORU 750N | — | KATASTRÜKSUSTE PIIRID |
| — | PROJEKTEERITUD KAITSETORU 1250N | — | OLEMASOLEV MADALPINGE ÕHULIIN |
| C1234 | PROJEKTEERITUD JAOTUSKAPP | — | OLEMASOLEV SIDEMAAKAABEL |
| C1234-OP1 | PROJEKTEERITUD VAHEJAOTUSKAPP | — | OLEMASOLEV MP MAAKAABEL |
| LP | VAHEJAOTUSKAPI KONTOUR (MAAPEALNE) | — | OLEMASOLEV KESKPINGE MAAKAABEL |
| • | PROJEKTEERITUD LÖPP-PUNKT SOKLIL | — | OLEMASOLEV KESKPINGE ÕHULIIN |
| • | PROJEKTEERITUD FIKTIIVNE LÖPP-PUNKT SOKLIL | — | OLEMASOLEV DRENAAZI TRASS |

Plaanilahenduse lehekülje paiknemine vastab igal lehel toodud lehtede jaotuslele

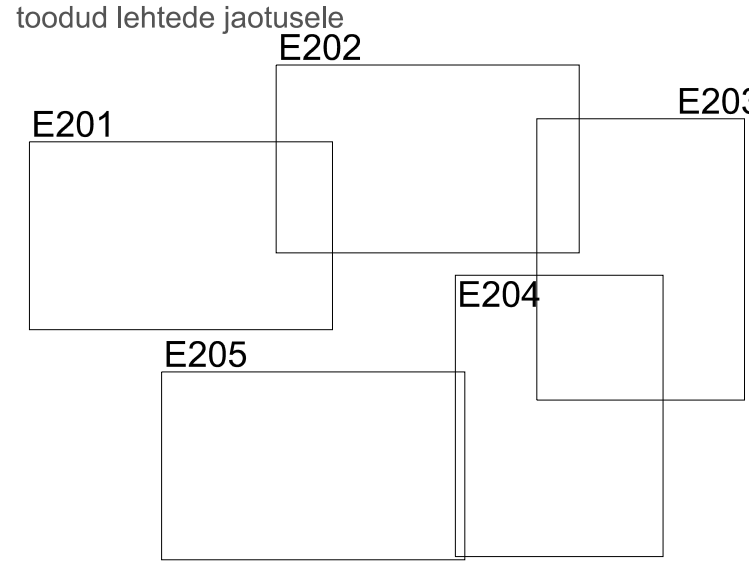


Projekti nimetus			
Koikküla operaatorineutraalse sidevõrgu projekti koostamine			
Joonise nimetus			
Asendiplaan // Koikküla			
Projekteerija		Tellija	
Hepta		Corle	
Hepta Group Energy OÜ Teadusparki 6/1 12618 TALLINN EESTI Tel. +372 5179698 info@hepta.ee		Corle OÜ, Uustala 2, Kose, 75101, Harjumaa EESTI Tel 6869300, corle@corle.ee	
Kontrollija	S. Kulp	Staadium	EP
Projekti juht	S. Kulp	Mõõtkava	1:500
Projekteerija	A. Andersson	Kuupäev	24.09.2026
		Projekti nr	26125
		Joonise nr	E202

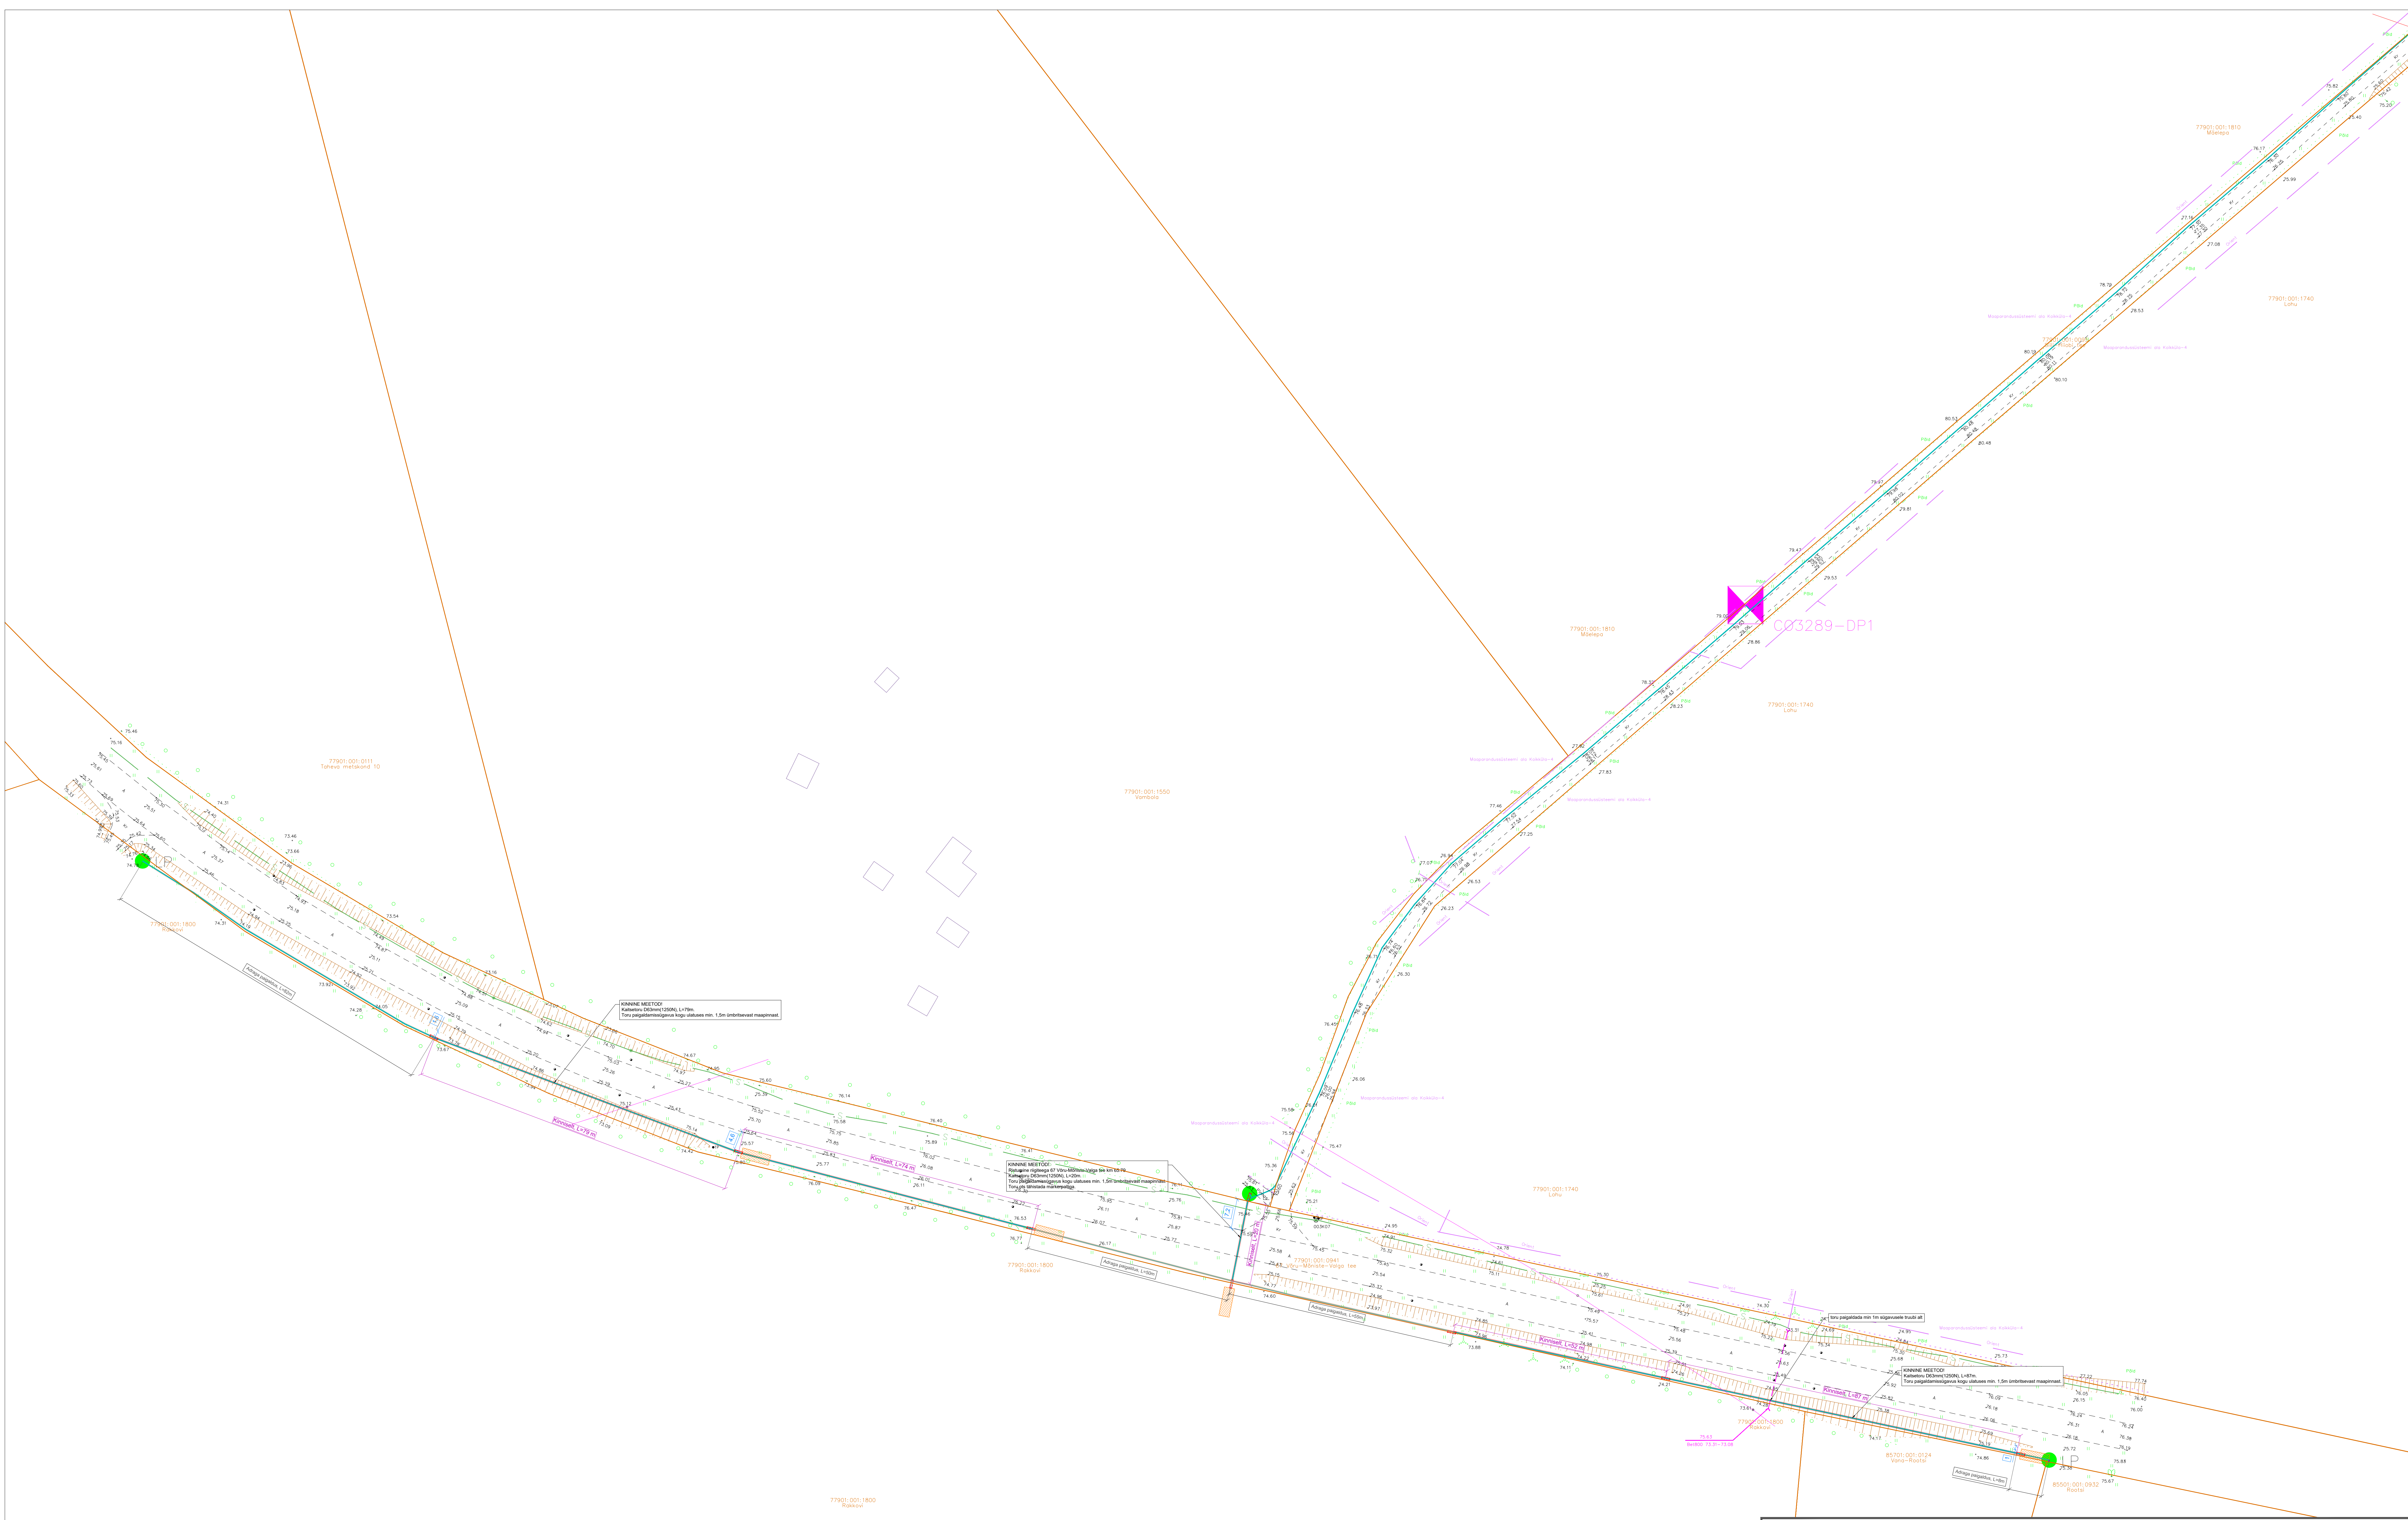


TINGMÄRGID:


- | | | | |
|-----------|--|---|--------------------------------|
| — | PROJEKTEERITUD MULTITORU (adrage paigaldus) | — | LAHTISE KAEVIKU KONTOUR |
| — | PROJEKTEERITUD KLIENDILIN (adrage paigaldus) | — | PUURIMISMASIN |
| — | PROJEKTEERITUD KAITSETORU 750N | — | KATASTRÜKSUSTE PIIRID |
| — | PROJEKTEERITUD KAITSETORU 1250N | — | OLEMASOLEV MADALPINGE ÕHULIIN |
| C1234 | PROJEKTEERITUD JAOTUSKAPP | — | OLEMASOLEV SIDEMAAKAABEL |
| C1234-DP1 | PROJEKTEERITUD VAHEJAOTUSKAPP | — | OLEMASOLEV MP MAAKAABEL |
| LP | VAHEJAOTUSKAPI KONTOUR (MAAPEALNE) | — | OLEMASOLEV KESKPINGE MAAKAABEL |
| • | PROJEKTEERITUD LÕPP-PUNKT SOKLIL | — | OLEMASOLEV KESKPINGE ÕHULIIN |
| • | PROJEKTEERITUD FIKTIIVNE LÕPP-PUNKT SOKLIL | — | OLEMASOLEV DRENAAZI TRASS |

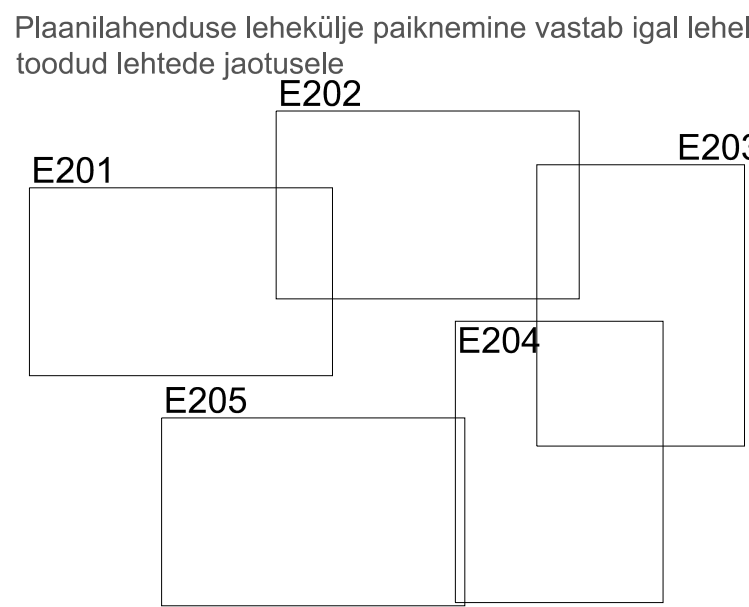


Projekti nimetus			
Koikküla operaatorineutraalse sidevõrgu projekti koostamine			
Joonise nimetus			
Asendiplaan // Koikküla			
Projekteerija		Tellijä	
Hepta		Corle	
Hepta Group Energy OÜ Teadusparki 6/1 12618 TALLINN EESTI Tel. +372 5179698 info@hepta.ee		Corle OÜ, Uustala 2, Kose, 75101, Harjumaa EESTI Tel. 6869300, corle@corle.ee	
Kontrollija	S. Kulp	Staadium	EP
Projekti juht	S. Kulp	Kuupäev	24.09.2026
Projekteerija	A. Andersson	Mõõtkava	1:500
		Projekti nr	26125
		Joonise nr	E201

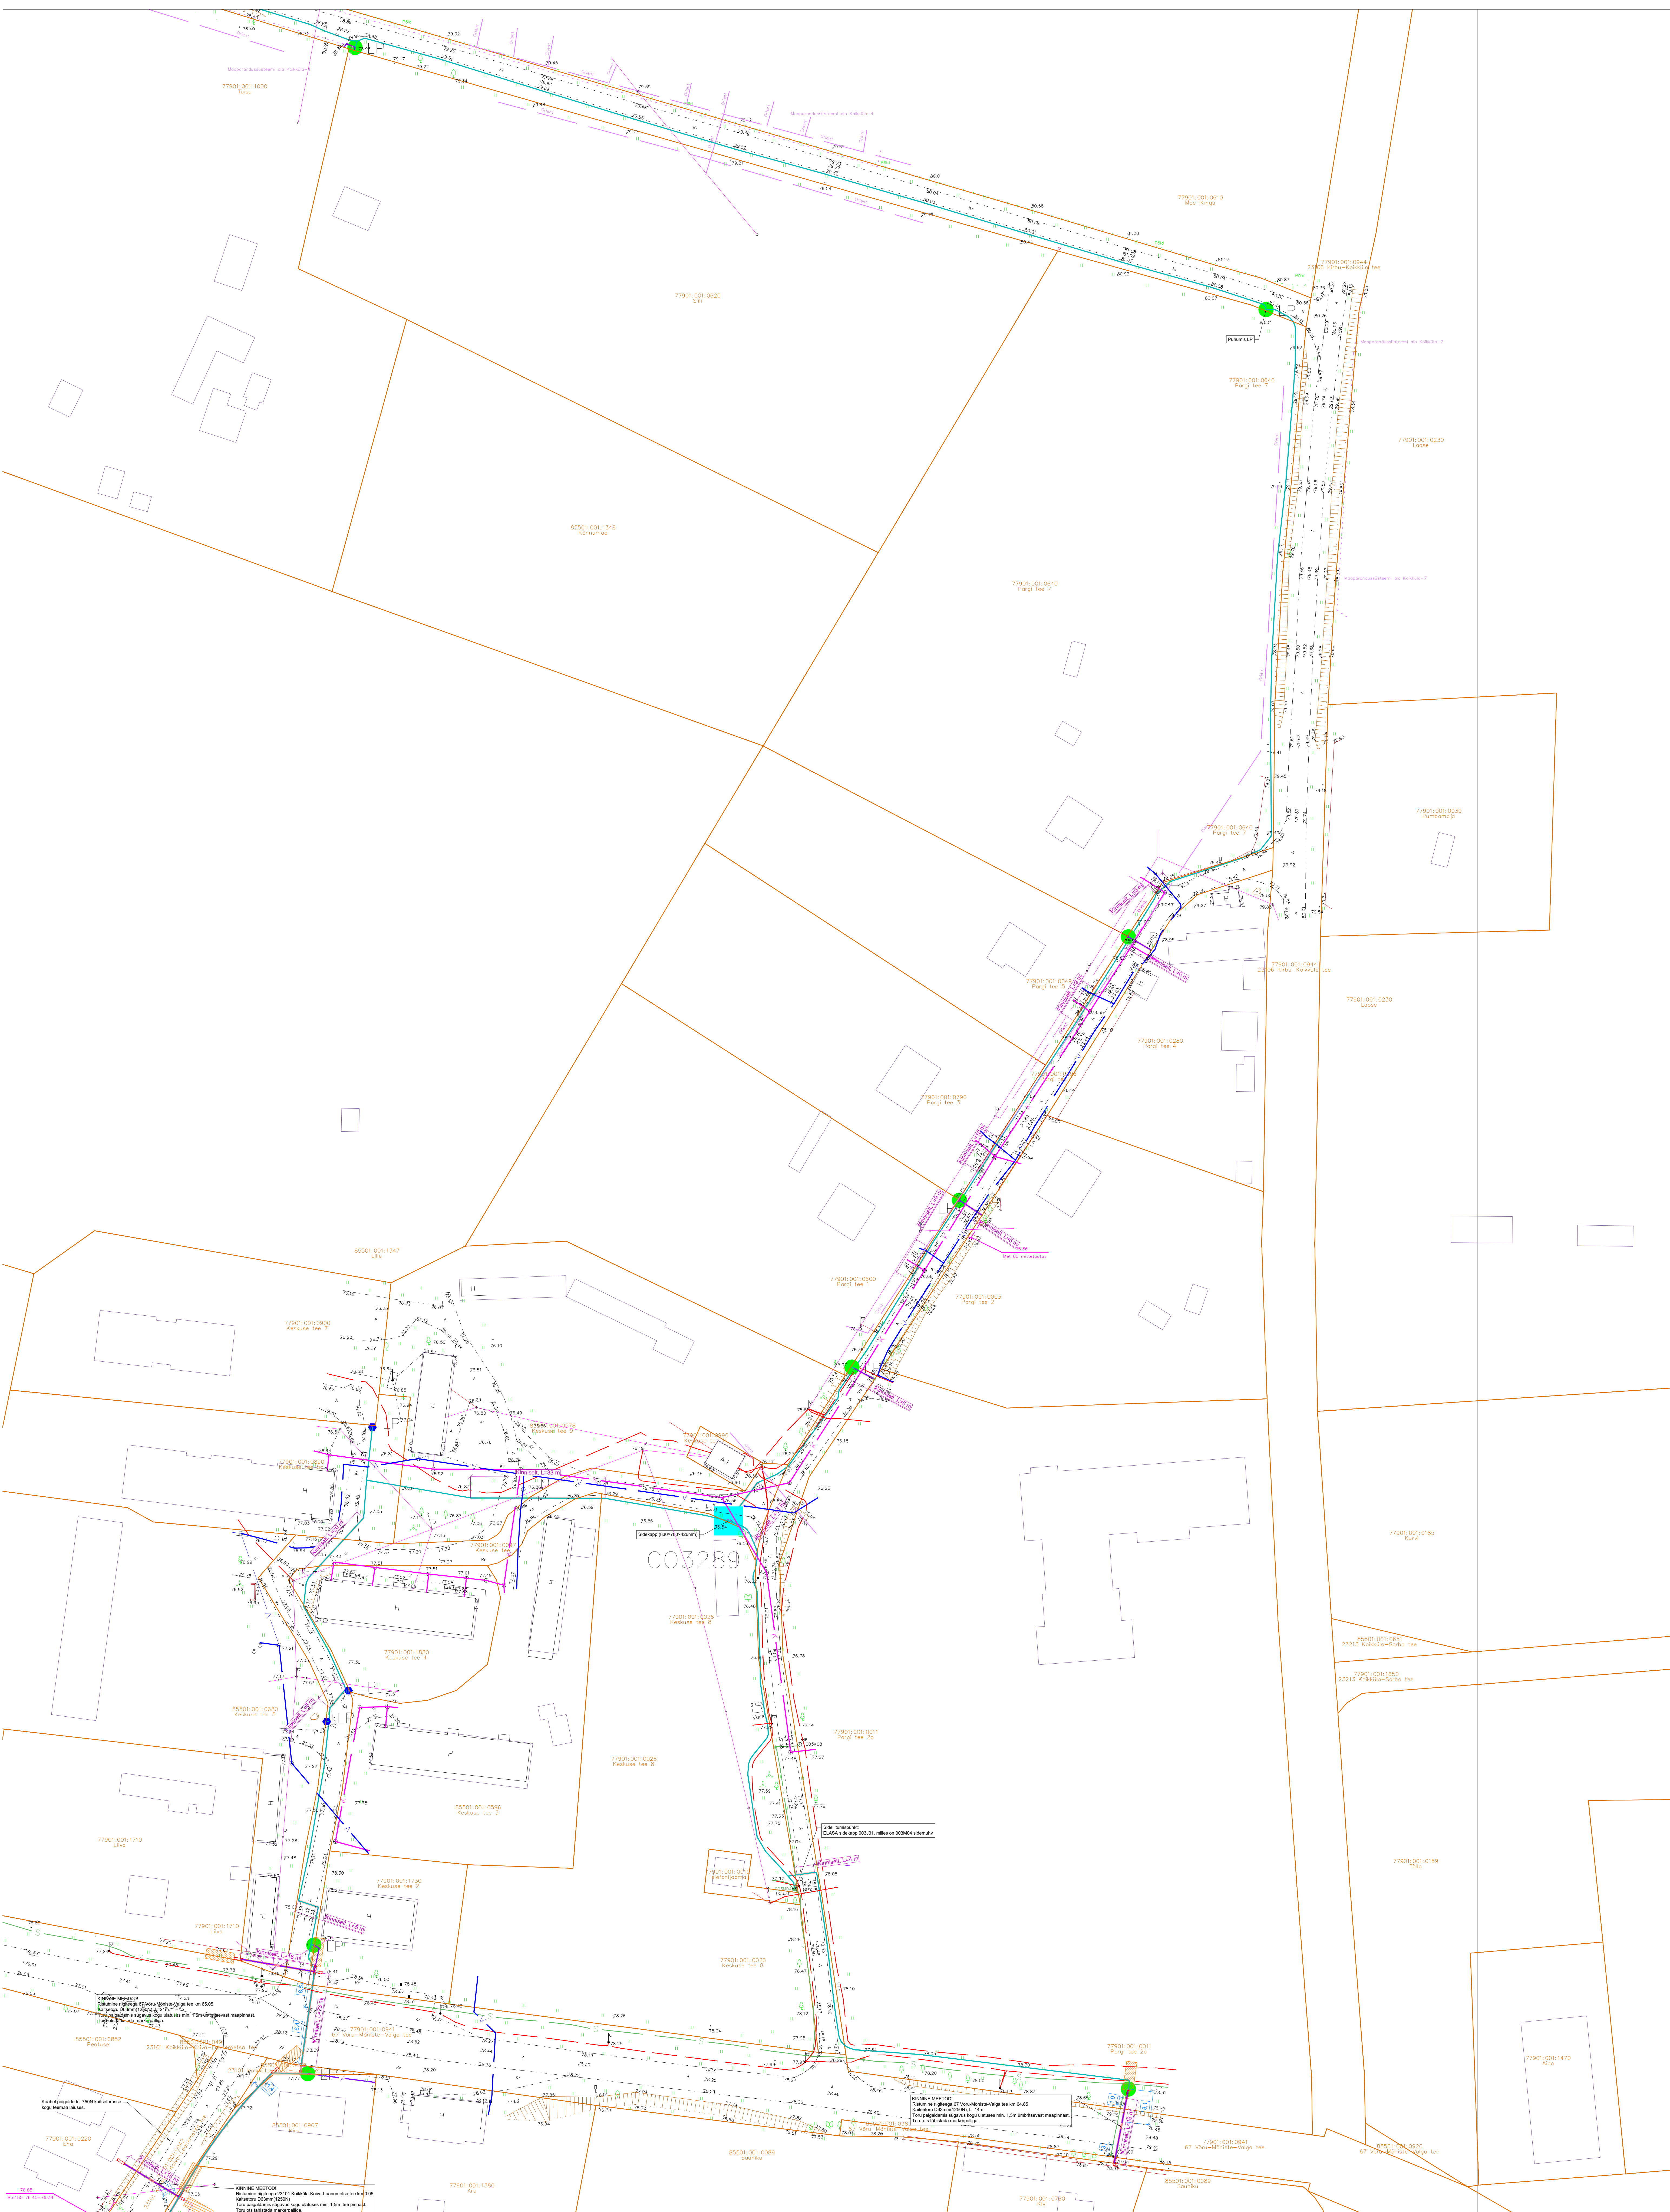

- TINGMÄRGID:
- PROJEKTEERITUD MULTITORU (adrage paigaldus)
 - PROJEKTEERITUD KLIENDIIN (adrage paigaldus)
 - PROJEKTEERITUD KAITSETORU 750N
 - PROJEKTEERITUD KAITSETORU 1250N
 - PROJEKTEERITUD JAOTUSKAPP
 - PROJEKTEERITUD VAHEJAOTUSKAPP
 - VAHEJAOTUSKAPI KONTOUR (MAAPEALNE)
 - PROJEKTEERITUD LÖPP-PUNKT SOKLIL
 - PROJEKTEERITUD FIKTIIVNE LÖPP-PUNKT SOKLIL
 - LAHTISE KAEVVKU KONTOUR
 - PUIURIMSMÄSIN
 - KATASTRÜKSUSTE PIIRID
 - OLEMASOLEV MADALPINGE ÕHULIIN
 - OLEMASOLEV SIDEMAAKAABEL
 - OLEMASOLEV MP MAAKAABEL
 - OLEMASOLEV KESKPINGE MAAKAABEL
 - OLEMASOLEV KESKPINGE ÕHULIIN
 - OLEMASOLEV DRENAAZI TRASS

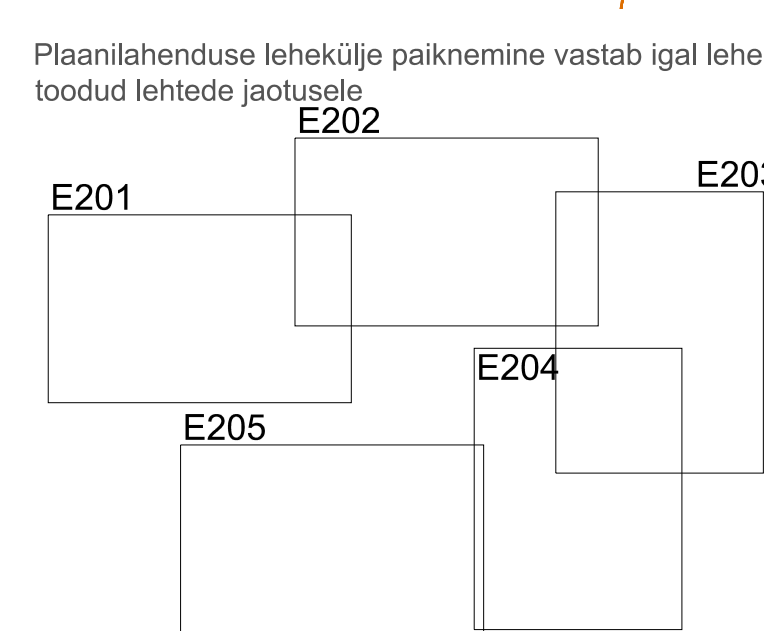


Projekti nimetus			
Koikküla operaatorineutraalse sidevõrgu projekti koostamine			
Joonise nimetus			
Asendiplaan // Koikküla			
Projekteerija		Tellija	
Hepta		CORLE	
Hepta Group Energy OÜ Teaduspargi 6/1 12618 TALLINN EESTI Tel. +372 5179698 info@hepta.ee		Corle OÜ, Uusnaba 2, Kose, 75101, Harjumaa Tel 6669300 corle@corle.ee	
Kontrollija	S. Kulp	Stadium	EP
Projekti juht	S. Kulp	Kuupäev	24.09.2026
Projekteerija	A. Andersson	Mõõtka	1:500
		Projekti nr	26125
		Joonise nr	E203

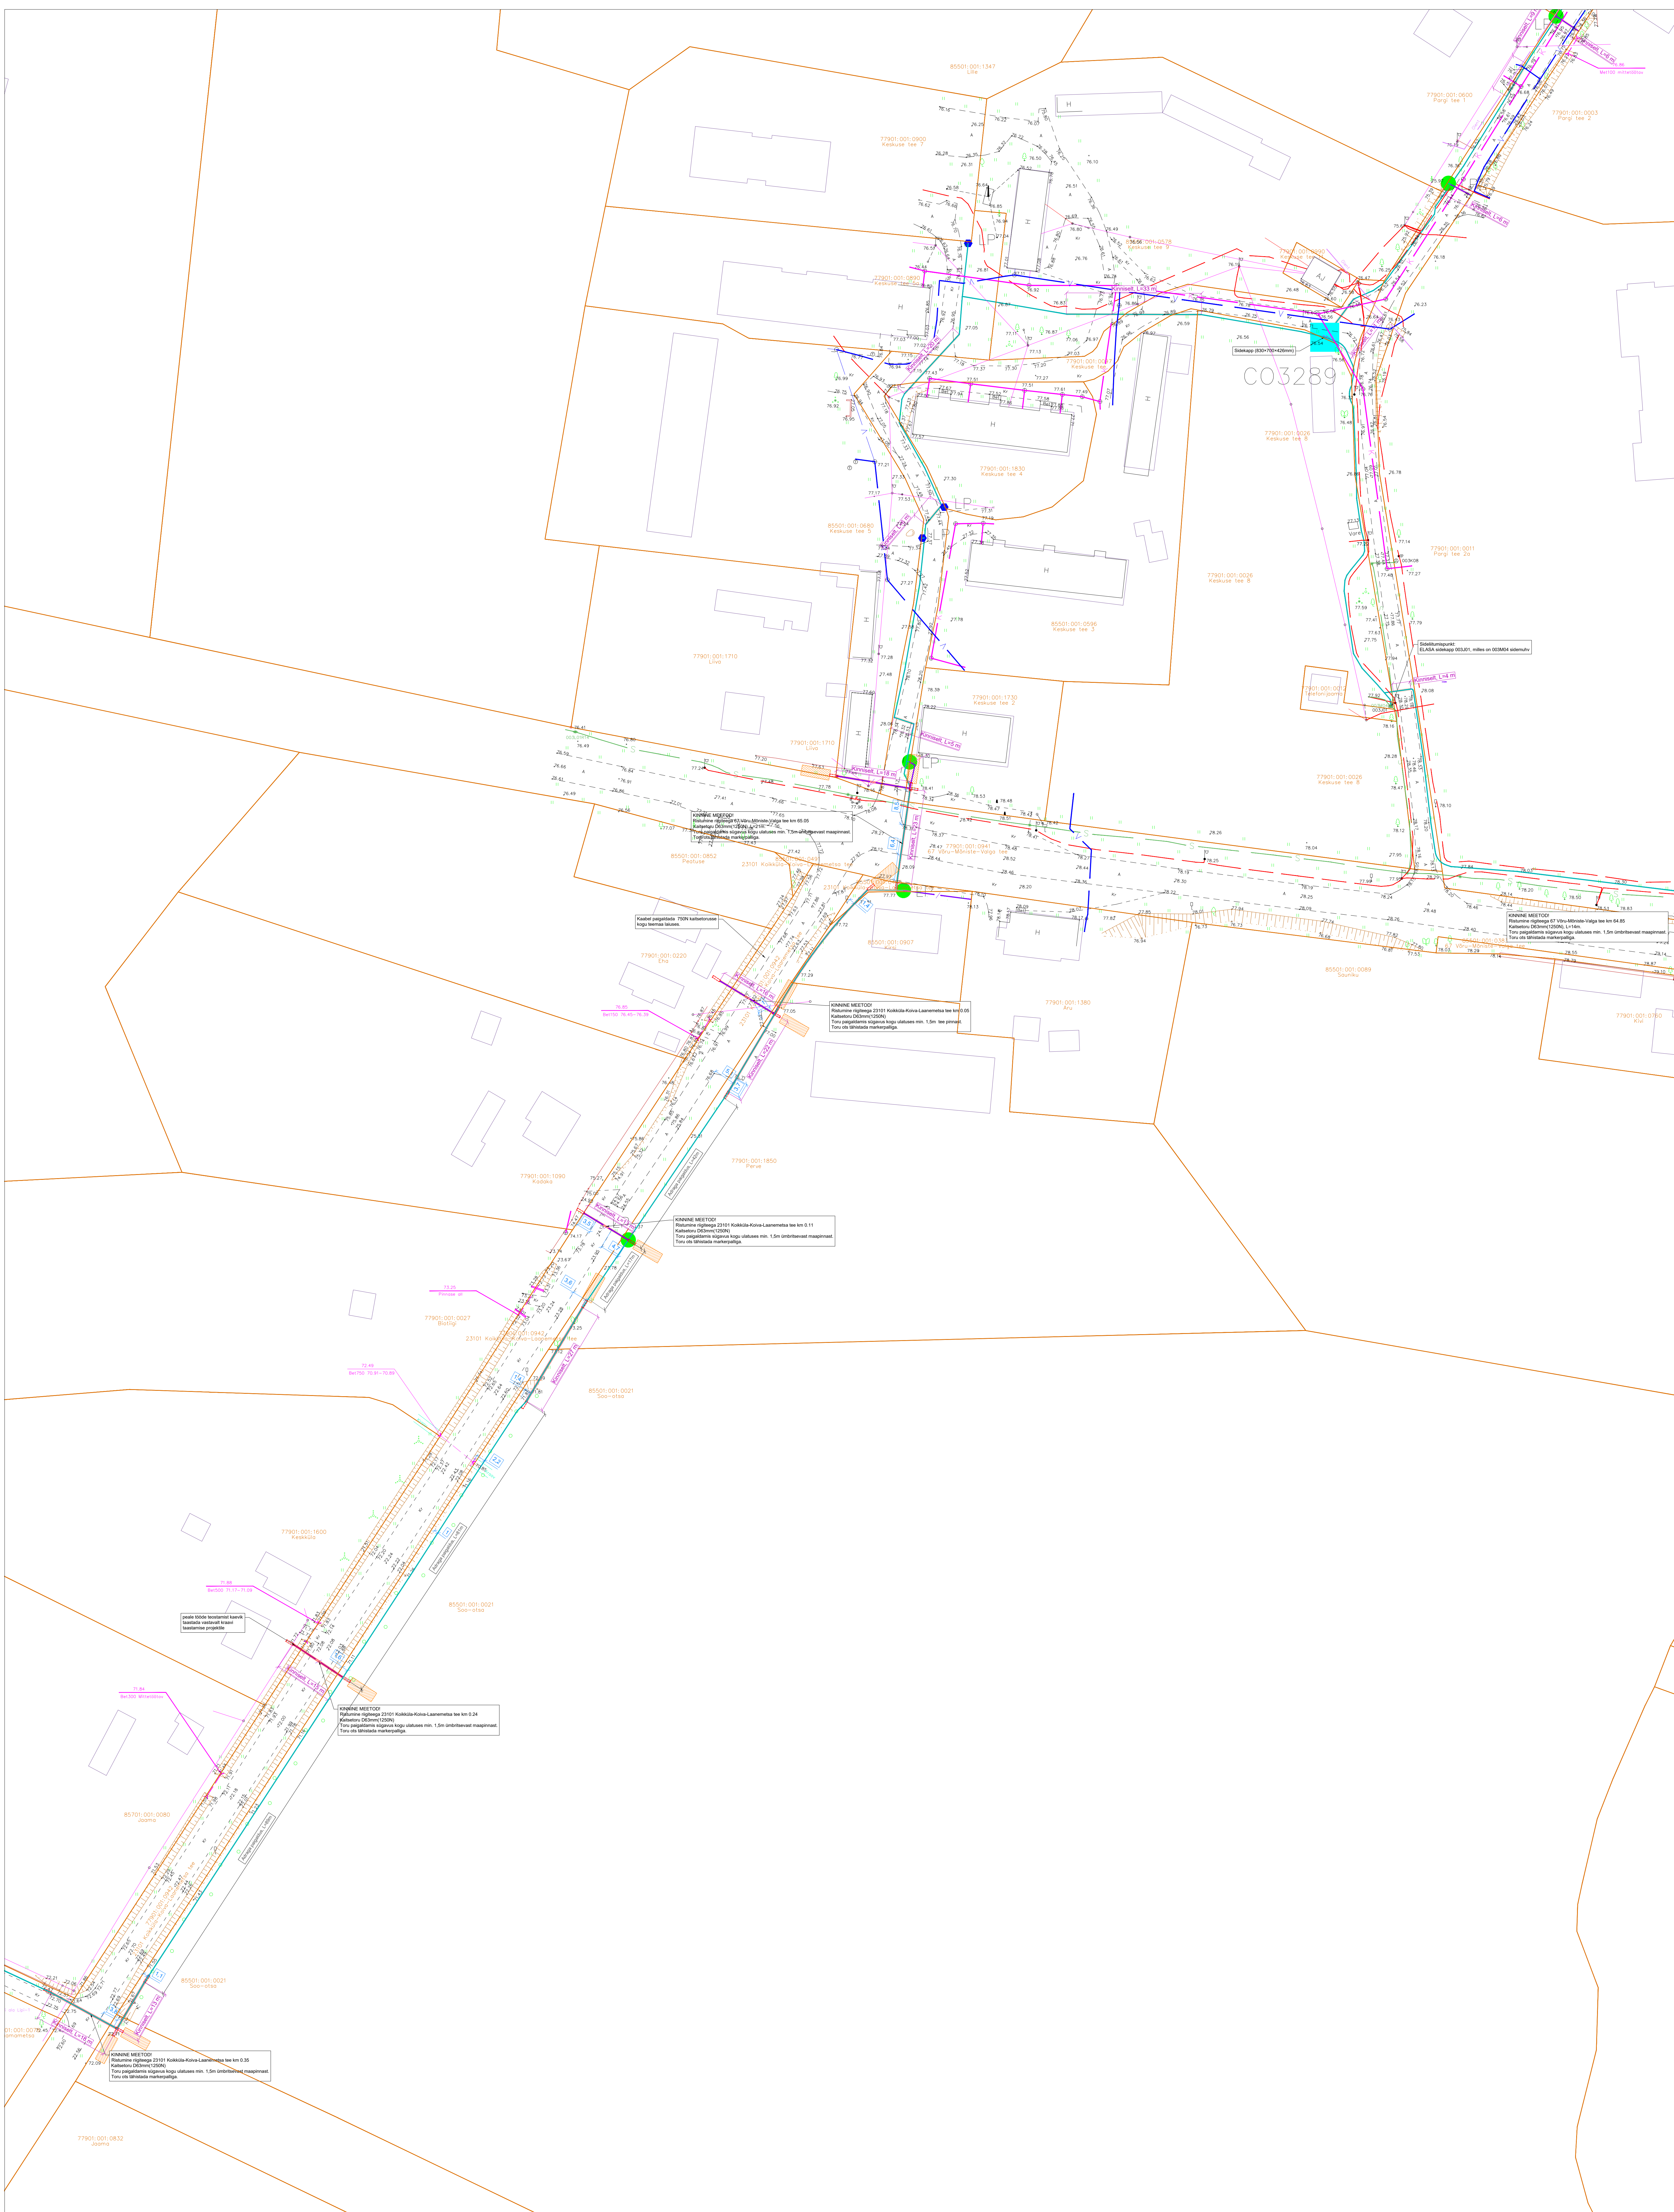

TINGMÄRGID:

- | | | | |
|-----------|--|---|-------------------------------|
| — | PROJEKTEERITUD MULTITORU (adrage paigaldus) | — | LAHTISE KAEVUKU KONTOUR |
| — | PROJEKTEERITUD KLIENDILIN (adrage paigaldus) | — | PUIRIMISMASIN |
| — | PROJEKTEERITUD KAITSETORU 750N | — | KATASTRÜKSUSTE PIIRID |
| — | PROJEKTEERITUD KAITSETORU 1250N | — | OLEMASOLEV MADALPINGE ÕHULIIN |
| C1234 | PROJEKTEERITUD JAOTUSKAPP | — | OLEMASOLEV SIDEMAKAABEL |
| C1234-OP1 | PROJEKTEERITUD VAHEJAOTUSKAPP | — | OLEMASOLEV MP MAKAABEL |
| LP | VAHEJAOTUSKAPI KONTOUR (MAAPEALNE) | — | OLEMASOLEV KESKPINGE MAKAABEL |
| • | PROJEKTEERITUD LÕPP-PUNKT SOKLIL | — | OLEMASOLEV KESKPINGE ÕHULIIN |
| • | PROJEKTEERITUD FIKTIIVNE LÕPP-PUNKT SOKLIL | — | OLEMASOLEV DRENAAZI TRASS |

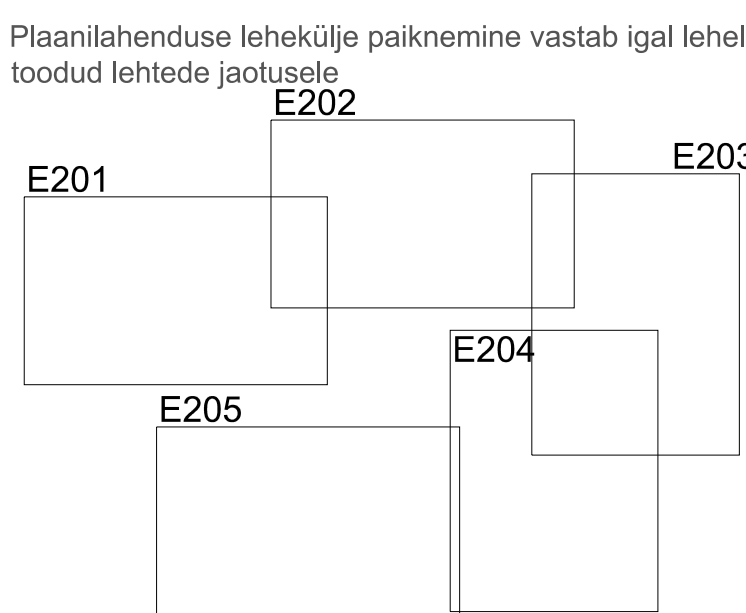

Projekti nimetus

Koikküla operaatorineutraalse sidevõrgu projekti koostamine

Joonise nimetus

Asendiplaan // Koikküla

Projekteerija

Hepta

Hepta Group Energy OÜ
Teaduspargi 6/1
12618 TALLINN
EESTI
Tel. +372 5179698
info@hepta.ee

Tellij

CORLE

Corle OÜ,
Uusnaba 2, Kose, 75101, Harjumaa
Tel 6669300,
corle@corle.ee

Kontrollija

S. Kulp

Stadium

Mõõtkava

1:500

Projekti nr

26125

Projekti juht

S. Kulp


Kuupäev

24.09.2026

EP

Joonise nr


E204

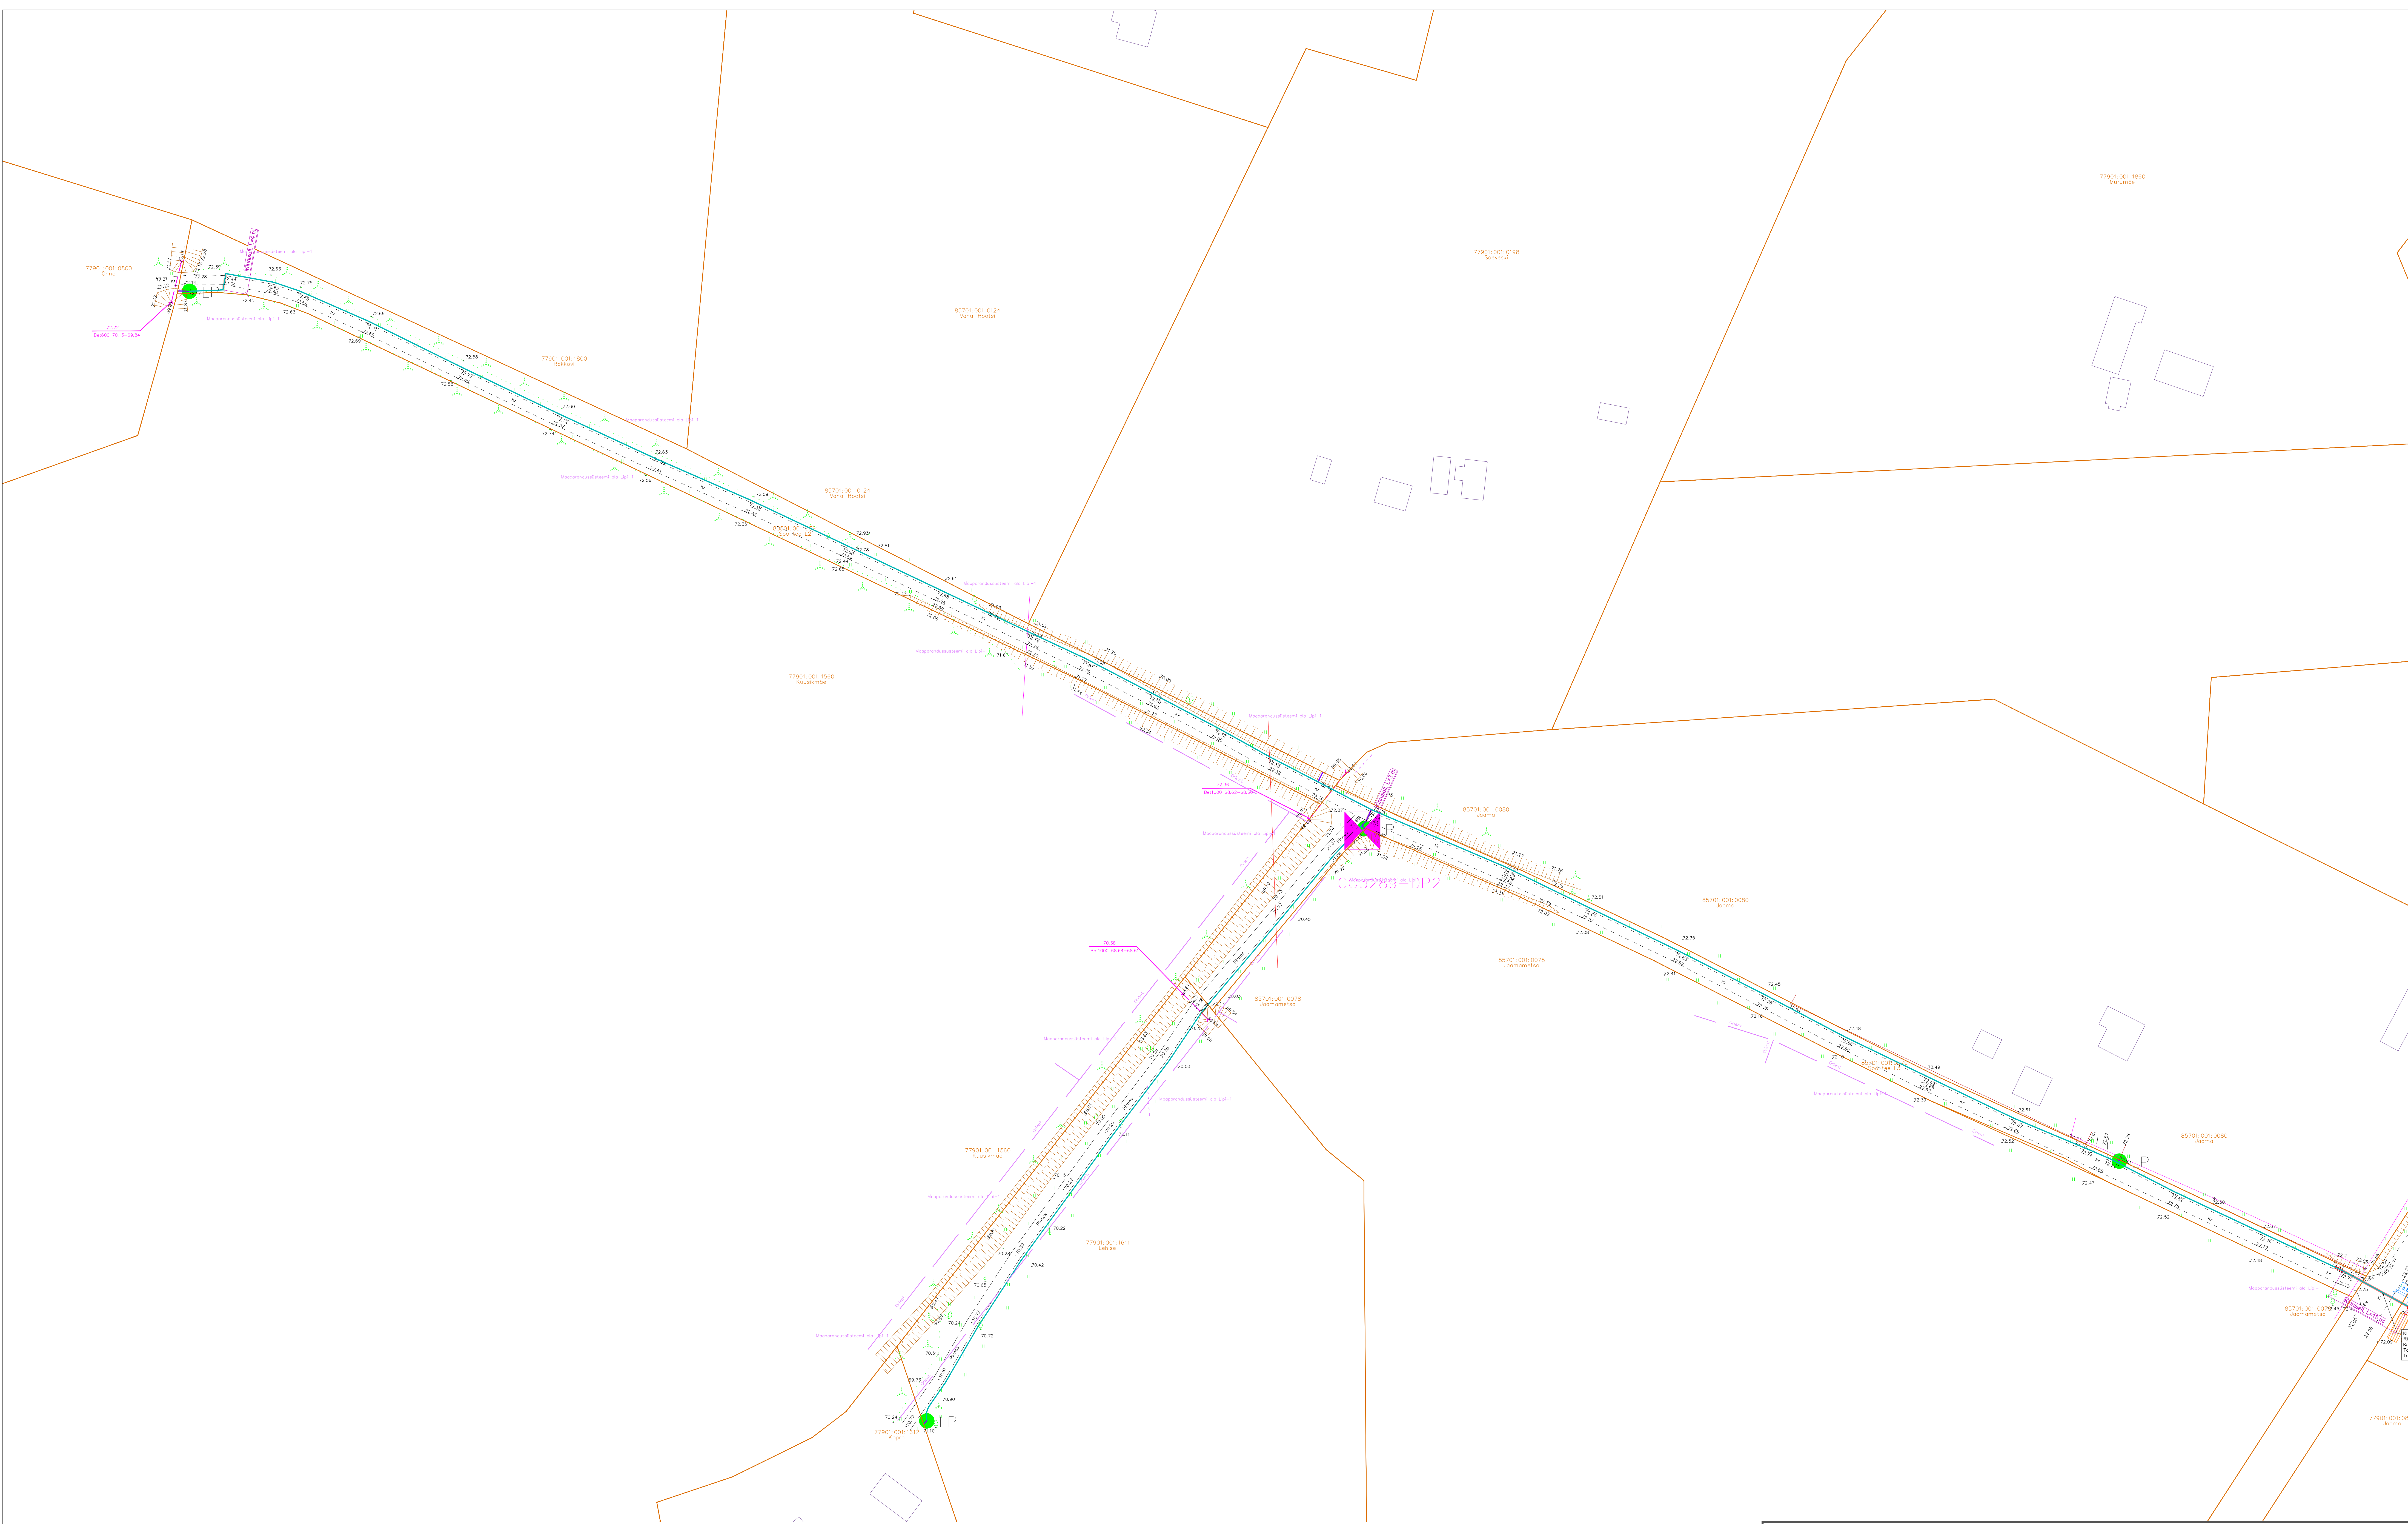

TINGMÄRGID:

- | | |
|---|----------------------------------|
| — PROJEKTEERITUD MULTITORU (adrage paigaldus) | — LAHTISE KAEVIKU KONTOUR |
| — PROJEKTEERITUD KLIENDILIN (adrage paigaldus) | — PUURIMISMASIN |
| — PROJEKTEERITUD KAITSETORU 750N | — KATASTRIRÜKSUSTE PIIRID |
| — PROJEKTEERITUD KAITSETORU 1250N | — OLEMASOLEV MADALPINGE ÕHULIIN |
| C1234 — PROJEKTEERITUD JAOTUSKAPP | — OLEMASOLEV SIDEMAAKAABEL |
| C1234-DP1 — PROJEKTEERITUD VAHEJAOTUSKAPP | — OLEMASOLEV MP MAAKAABEL |
| LP — VAHEJAOTUSKAPI KONTOUR (MAAPEALNE) | — OLEMASOLEV KESKPINGE MAAKAABEL |
| • LP — PROJEKTEERITUD LÕPP-PUNKT SOKLIL | — OLEMASOLEV KESKPINGE ÕHULIIN |
| • LP — PROJEKTEERITUD FIKTIIVNE LÕPP-PUNKT SOKLIL | — OLEMASOLEV DRENAAZI TRASS |

Plaanilahenduse lehekülje paiknemine vastab igal lehel toodud lehtede jaotuslele

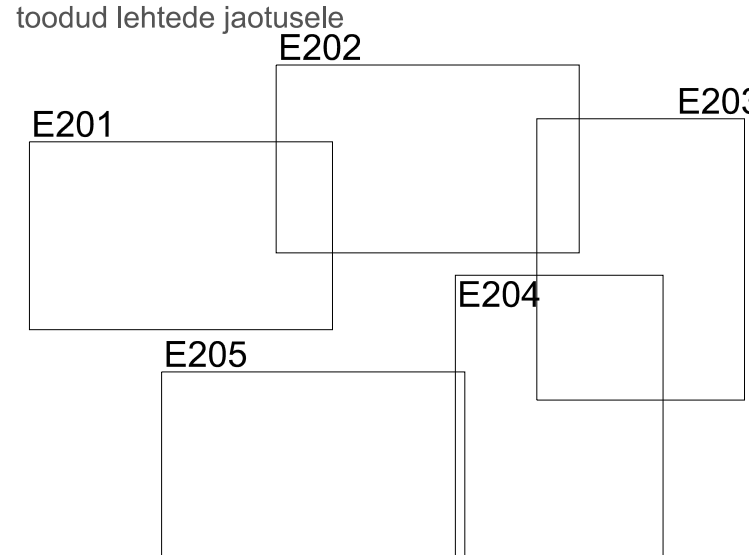

Projekti nimetus			
Koikküla operaatorineutraalse sidevõrgu projekti koostamine			
Joonise nimetus			
Asendiplaan // Koikküla			
Projekteerija		Tellija	
Hepta		CORLE	
Hepta Group Energy OÜ Teadusparki 6/1 12618 TALLINN EESTI Tel. +372 5179698 info@hepta.ee		Corle OÜ, Uustala 2, Kose, 75101, Harjumaa Tel 6869300, corle@corle.ee	
Kontrollija	S. Kulp	Staadium	EP
Projekti juht	S. Kulp	Mõõtkava	1:500
Projekteerija	A. Andersson	Kuupäev	24.09.2026
		Projekti nr	26125
		Joonise nr	E205