


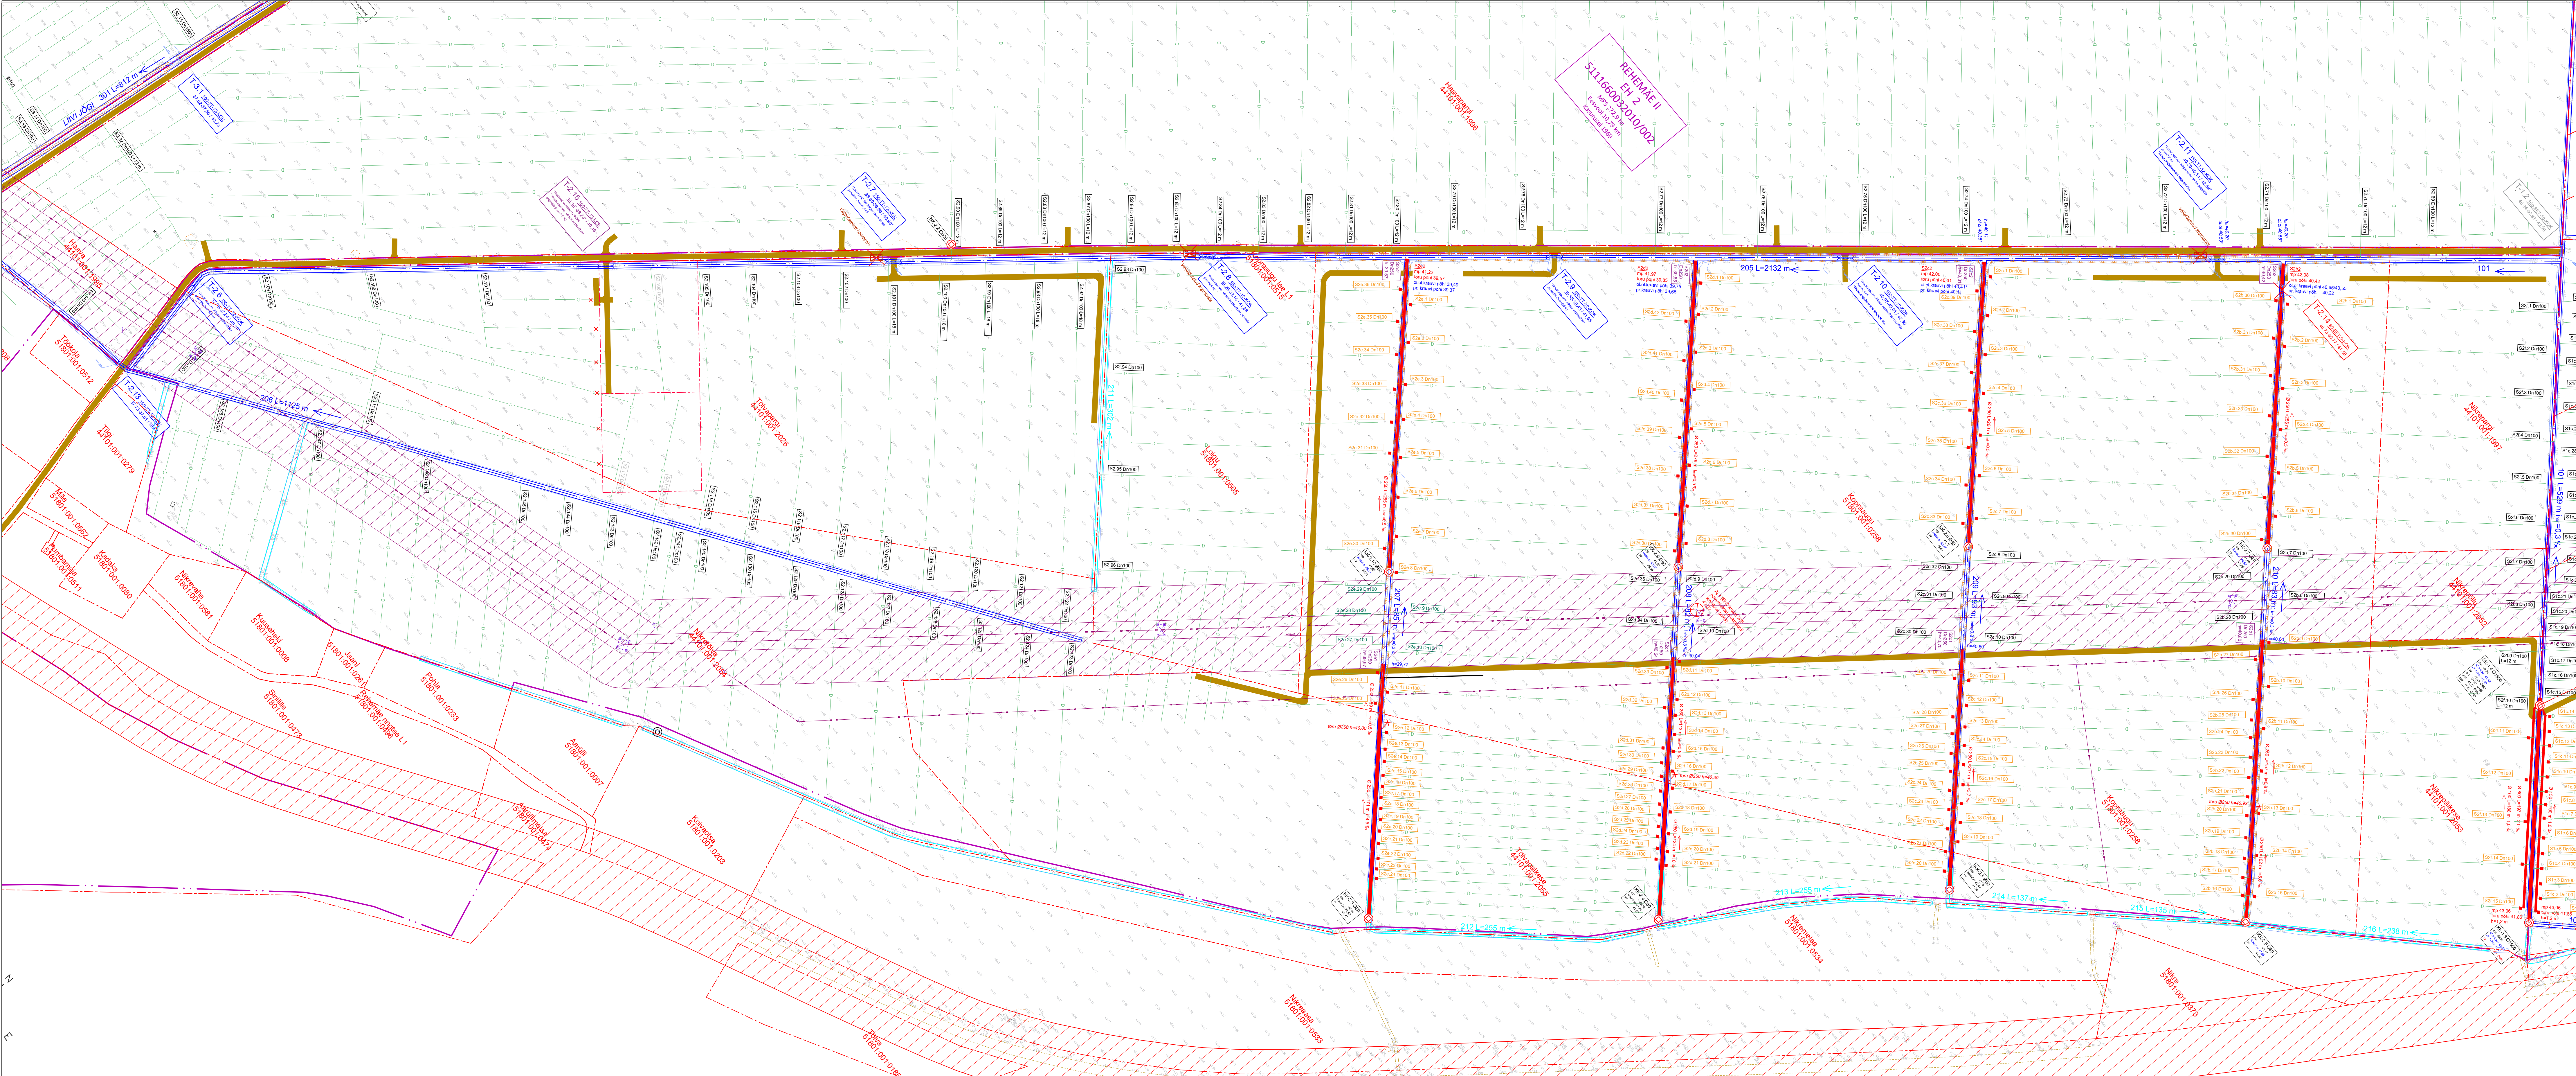

LEPPEMÄRGID

**REHEMÄE 5-6
EH 3
5111660032010/001**
MPS 74,6 ha
Eesvool 3,83 km
Kasutusel 1962

T-2 X 100-BET-10-KOK
30,30-43,00 / 1-1

T-2 X 50-PT-12-MAO
43,20-43,00 / 1-1

T-2 X 50-PT-12-MAO
43,20-43,00 / 1-1

- Katastrilise koha katastriliseks
- Maaparandussüsteemi väljavarvav ala (alajama piri)
- Maaparandussüsteemi piri
- Maaparandussüsteemi (MPS) nimetus
- Ehitise number
- Maaparandussüsteemi kood
- MPS pindala
- MPS eesvoolu pikkus
- Uuendatava trübi tähtsuse läbimõõtmaterjalipikkusotsakutüüp
- Uuendatav eesvool - väljavoolu / tee kõrgus
- Uue trübi tähtsuse läbimõõtmaterjalipikkusotsakutüüp
- Uuendatav eesvool - väljavoolu / tee kõrgus
- Likvideeritava trübi tähtsuse läbimõõtmaterjalipikkusotsakutüüp
- Uuendatav eesvool - väljavoolu / tee kõrgus

T-2 X 100-BET-10-KOK
30,30-43,00 / 1-1

T-2 X 50-PT-12-MAO
43,20-43,00 / 1-1

T-2 X 50-PT-12-MAO
43,20-43,00 / 1-1

- Olemasoleva trübi tähtsuse läbimõõtmaterjalipikkusotsakutüüp
- Uuendatav eesvool
- Eesvoolu kindlustus
- Uus eesvool tähtsuse
- Uuendatav kraav
- Uuendatav kraav
- Suudme number, läbimõõt - uuendatav drenaažisüsteem
- Suudme number, läbimõõt - projekti mitte kasutatav drenaažisüsteem
- Suudme number, läbimõõt - uus drenaažisüsteem
- Suudme number, läbimõõt - maaparandussüsteemi väljavarvav drenaažisüsteem
- Rajatav/uuendatav drenaažikolektor
- Drenaažitoru läbimõõtmuutus
- Drenaažitoru langus muutus
- Drenaažitoru (olemasoleva drenaaži ühendamine rajatava kolektoriga)
- Likvideeritav drenaažitoru - olemasoleva drenaažitoru sulgemine pinnasethedaal

Ø 200 L=100 m 1:1

A1 (T-1.5-0.5) 15.02

Ø 200 L=100 m 1:1

Ø 200 L=100 m 1:1

- Kollektori läbimõõt (minimaalne aise/läbimõõt): pikkus, lang
- Rekonstrueeritav/rajatav drenaažikraav
- Ajutine reeper
- Rajatav/uuendatav tee (vastavalt päikesepargi projektile)
- Olemasolev tee
- Lignistike ala
- Koprapais
- Elektrilise kaitsevõnd
- Transpordimeetrite kaitsevõnd

Märkused:

- Koordinaadid määratud L-Est 97 süsteemis, kõrgused EHK2000 süsteemis.
- Drenaažitorustikud on joonisel kantud vastavalt PTA (Põllumajandus- ja Toiduamet) poolt väljastatud arhitektuurilise alusel ning geodaaži mõõtmistule. Olemasolevate torustike tegelik paiknemine täpsustatakse ehitustööde käigus.

Alusplaanina on kasutatud:

- Geodeetiline alusplaan, koostanud Geoport OÜ 2023 aastal, töö nr A2-114
- Metsapäike Risti OÜ poolt koostatud reprojekt. Töö nr 23PV68

OBJEKTI ADDRESS: Lõuna maakond, Lõuna-Nigula vald, Rehemäe ja Kuke küla

Projekti nimetus: SUNLY AS (Reg nr 1468545)

Projekti nimetus: RISTI PÄIKESELEKTRILAJAAMA MAAPARANDUSSÜSTEEMIDE UUENDAMINE

ASENDIPLAAN 3 (REHEMÄE II)

Valmistaja: Priit Asi

Töö staadium: UP

Töö number: 240703

1:2000

Kuupäev: 16.09.2024

Lest: 3