



HeKa PROJEKT		Töö nr	24-155-1	Joonise nr	VK-6-01-01
Registrikood: 12543527 MTR nr: EEP002895		Projekti nimetus			
http://www.hekaprojekt.ee/ kadi@hekaprojekt.ee Tel: +372 51 24 123		Maia kinnistu detailplaneeringu alale veevarustuse ja kanalisatsiooni rajamine			
Tellijä: Werderi Mõis OÜ		Objekti asukoht:		Staadium	
Kontrollis: Kadi Rajala-Pihl		Virtsu alevik, Lääneranna vald		Põhiprojekt	
Projekteeris: Kadi Rajala-Pihl		Pärnu maakond			
Koostatud / trükitud:		Joonise nimetus		Mõõtkava	
23.10.2025		Torustike pikiprofiil		1:500	
23.10.2025		Isevolne kanalisatsioon			

Mhor 1:500
Mvert 1:50

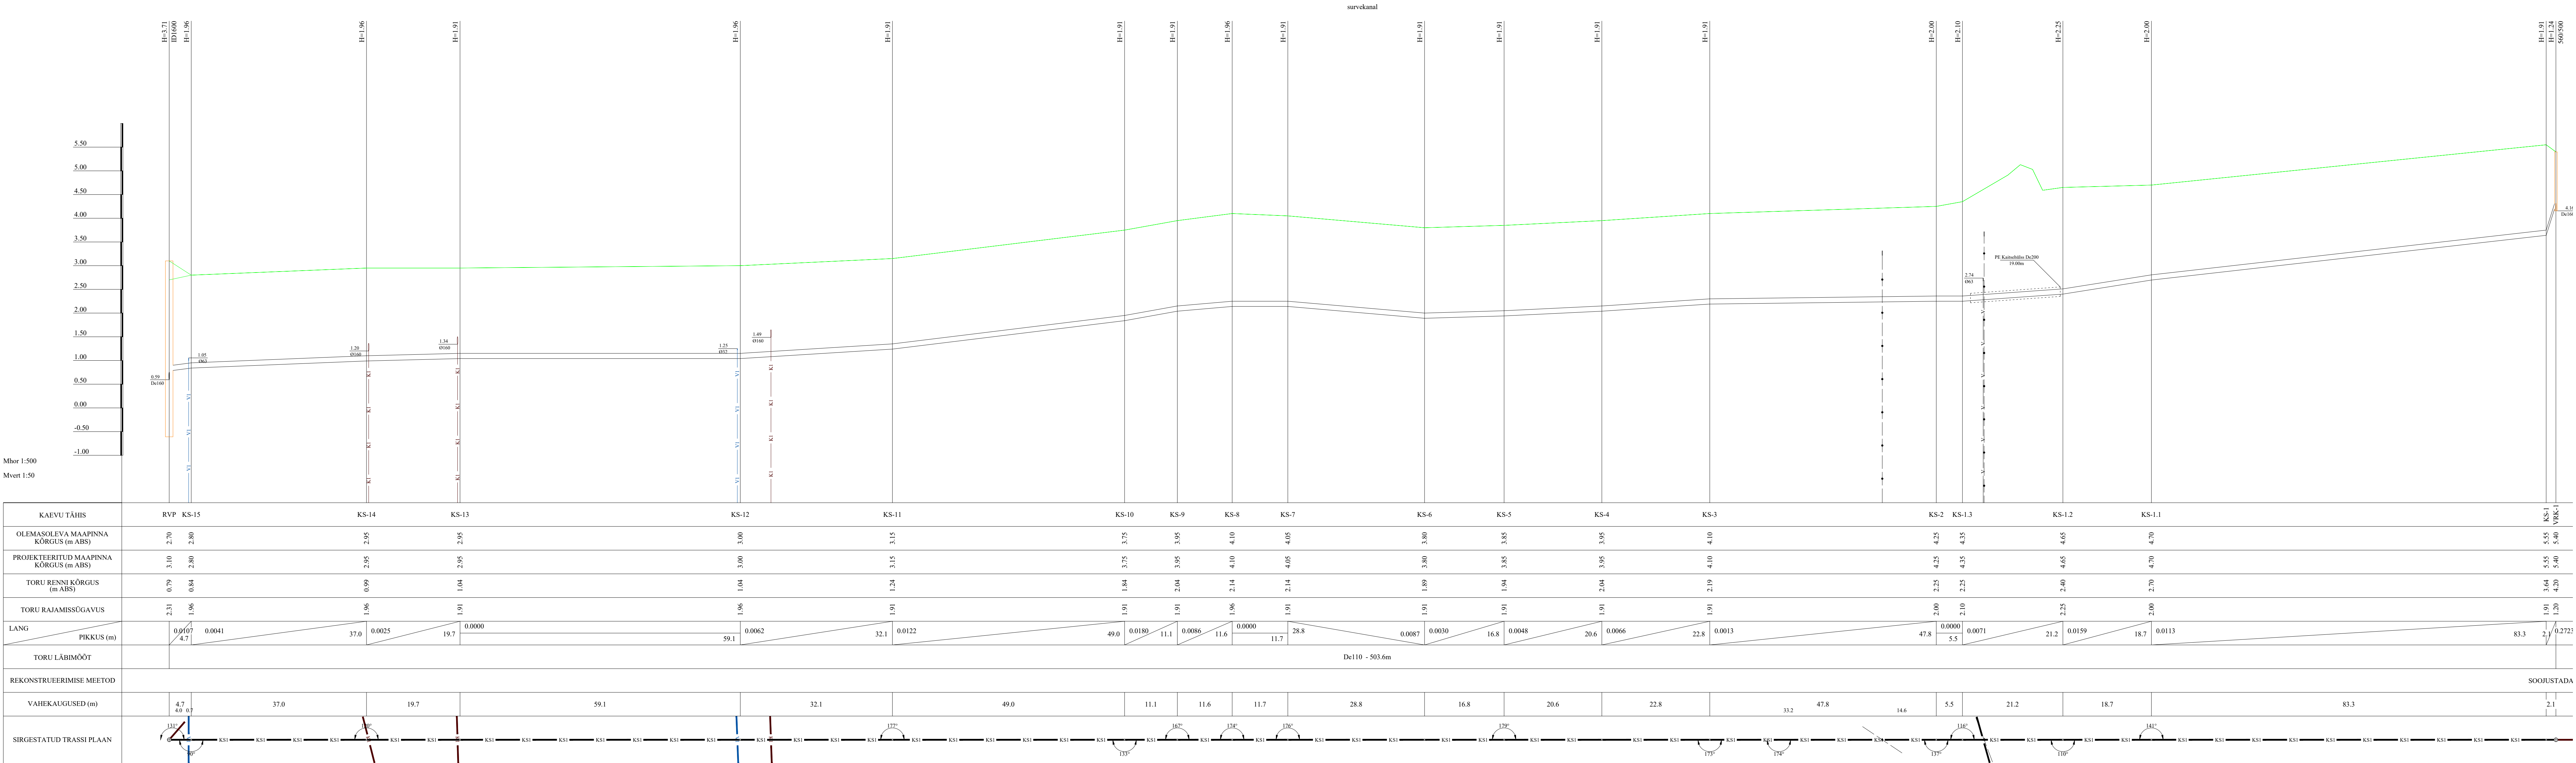

HeKa Projekt		Töö nr	24-155-1	Joonise nr	VK-6-01-02
Registrikood: 12543527 MTR nr: EEP002895		Projekti nimetus			
http://www.hekaprojekt.ee kadi@hekaprojekt.ee Tel: +372 91 24 123		Maia kinnistu detailplaneeringu alale veevarustuse ja kanalisatsiooni rajamine			
Tellijä	Werdeni Mõis OÜ	Objekti asukoht:		Virtsu alevik, Lääneranna vald	Staadium Põhiprojekt
Kontrollis:	Kadi Rajala-Pihl	Joonise nimetus		Pärnu maakond	Mõõtkava
Projekteerin:	Kadi Rajala-Pihl	Koostatud / täiendatud:		Torustike pikiprofil Survekanalisatsioon	1:500
23.10.2025		23.10.2025			

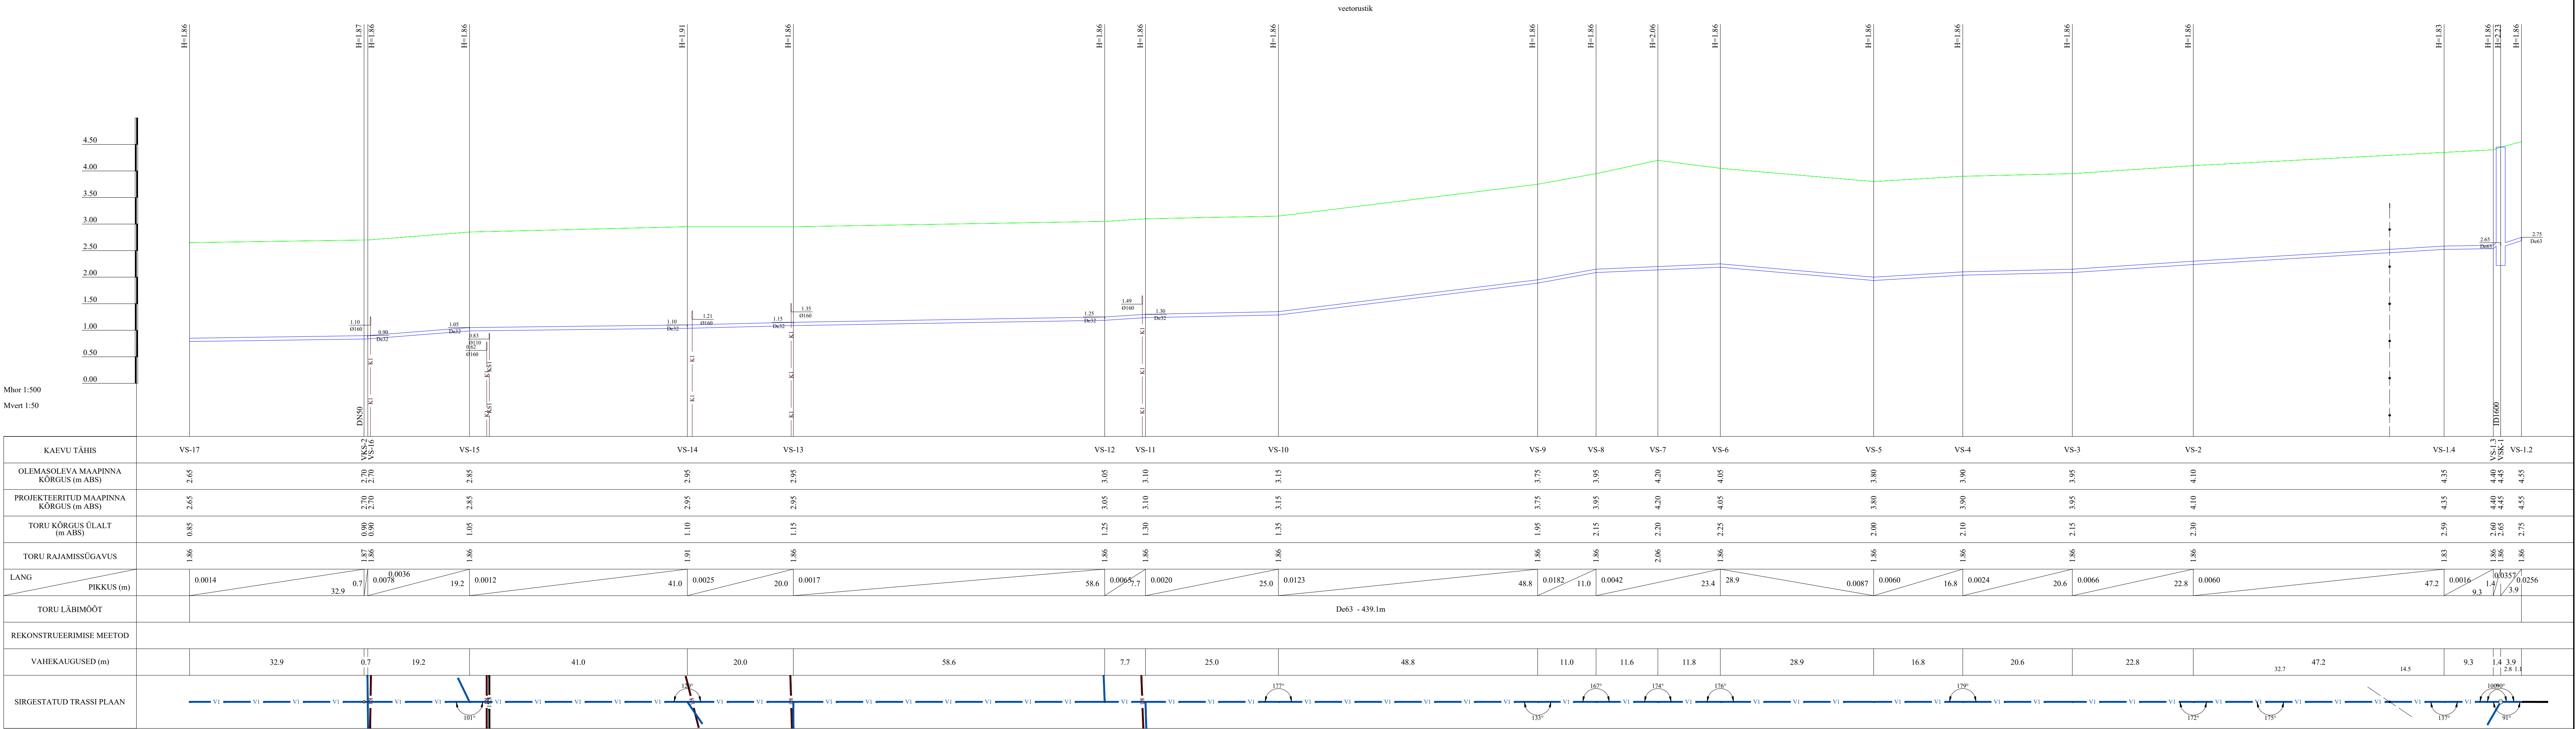

<div>HeKa Projekt</div> <div>Registrikood: 12543527</div> <div>MTR nr: EEP002699</div> <div>http://www.hekaprojekt.ee/</div> <div>kadi@hekaprojekt.ee</div> <div>Tel: +372 51 24 123</div>	Töö nr	24-155-1	Joonise nr	VK-6-01-03
	Projekti nimetus	Maia kinnistu detailplaneeringu alale veevarustuse ja kanalisatsiooni rajamine		
	Tellijä	Werderi Mois OU	Objekti asukoht:	Stadium
	Kontrollis:	Kadi Rajala-Pihl	Virtsu alevik, Lääneranna vald	Põhiprojekt
	Projekteeris:	Kadi Rajala-Pihl	Pärnu maakond	
Koostatud / trükitud:		23.10.2025	Joonise nimetus	Mõõkava
		23.10.2025	Torustike pikiprofil	1:500
			Veevarustus	