


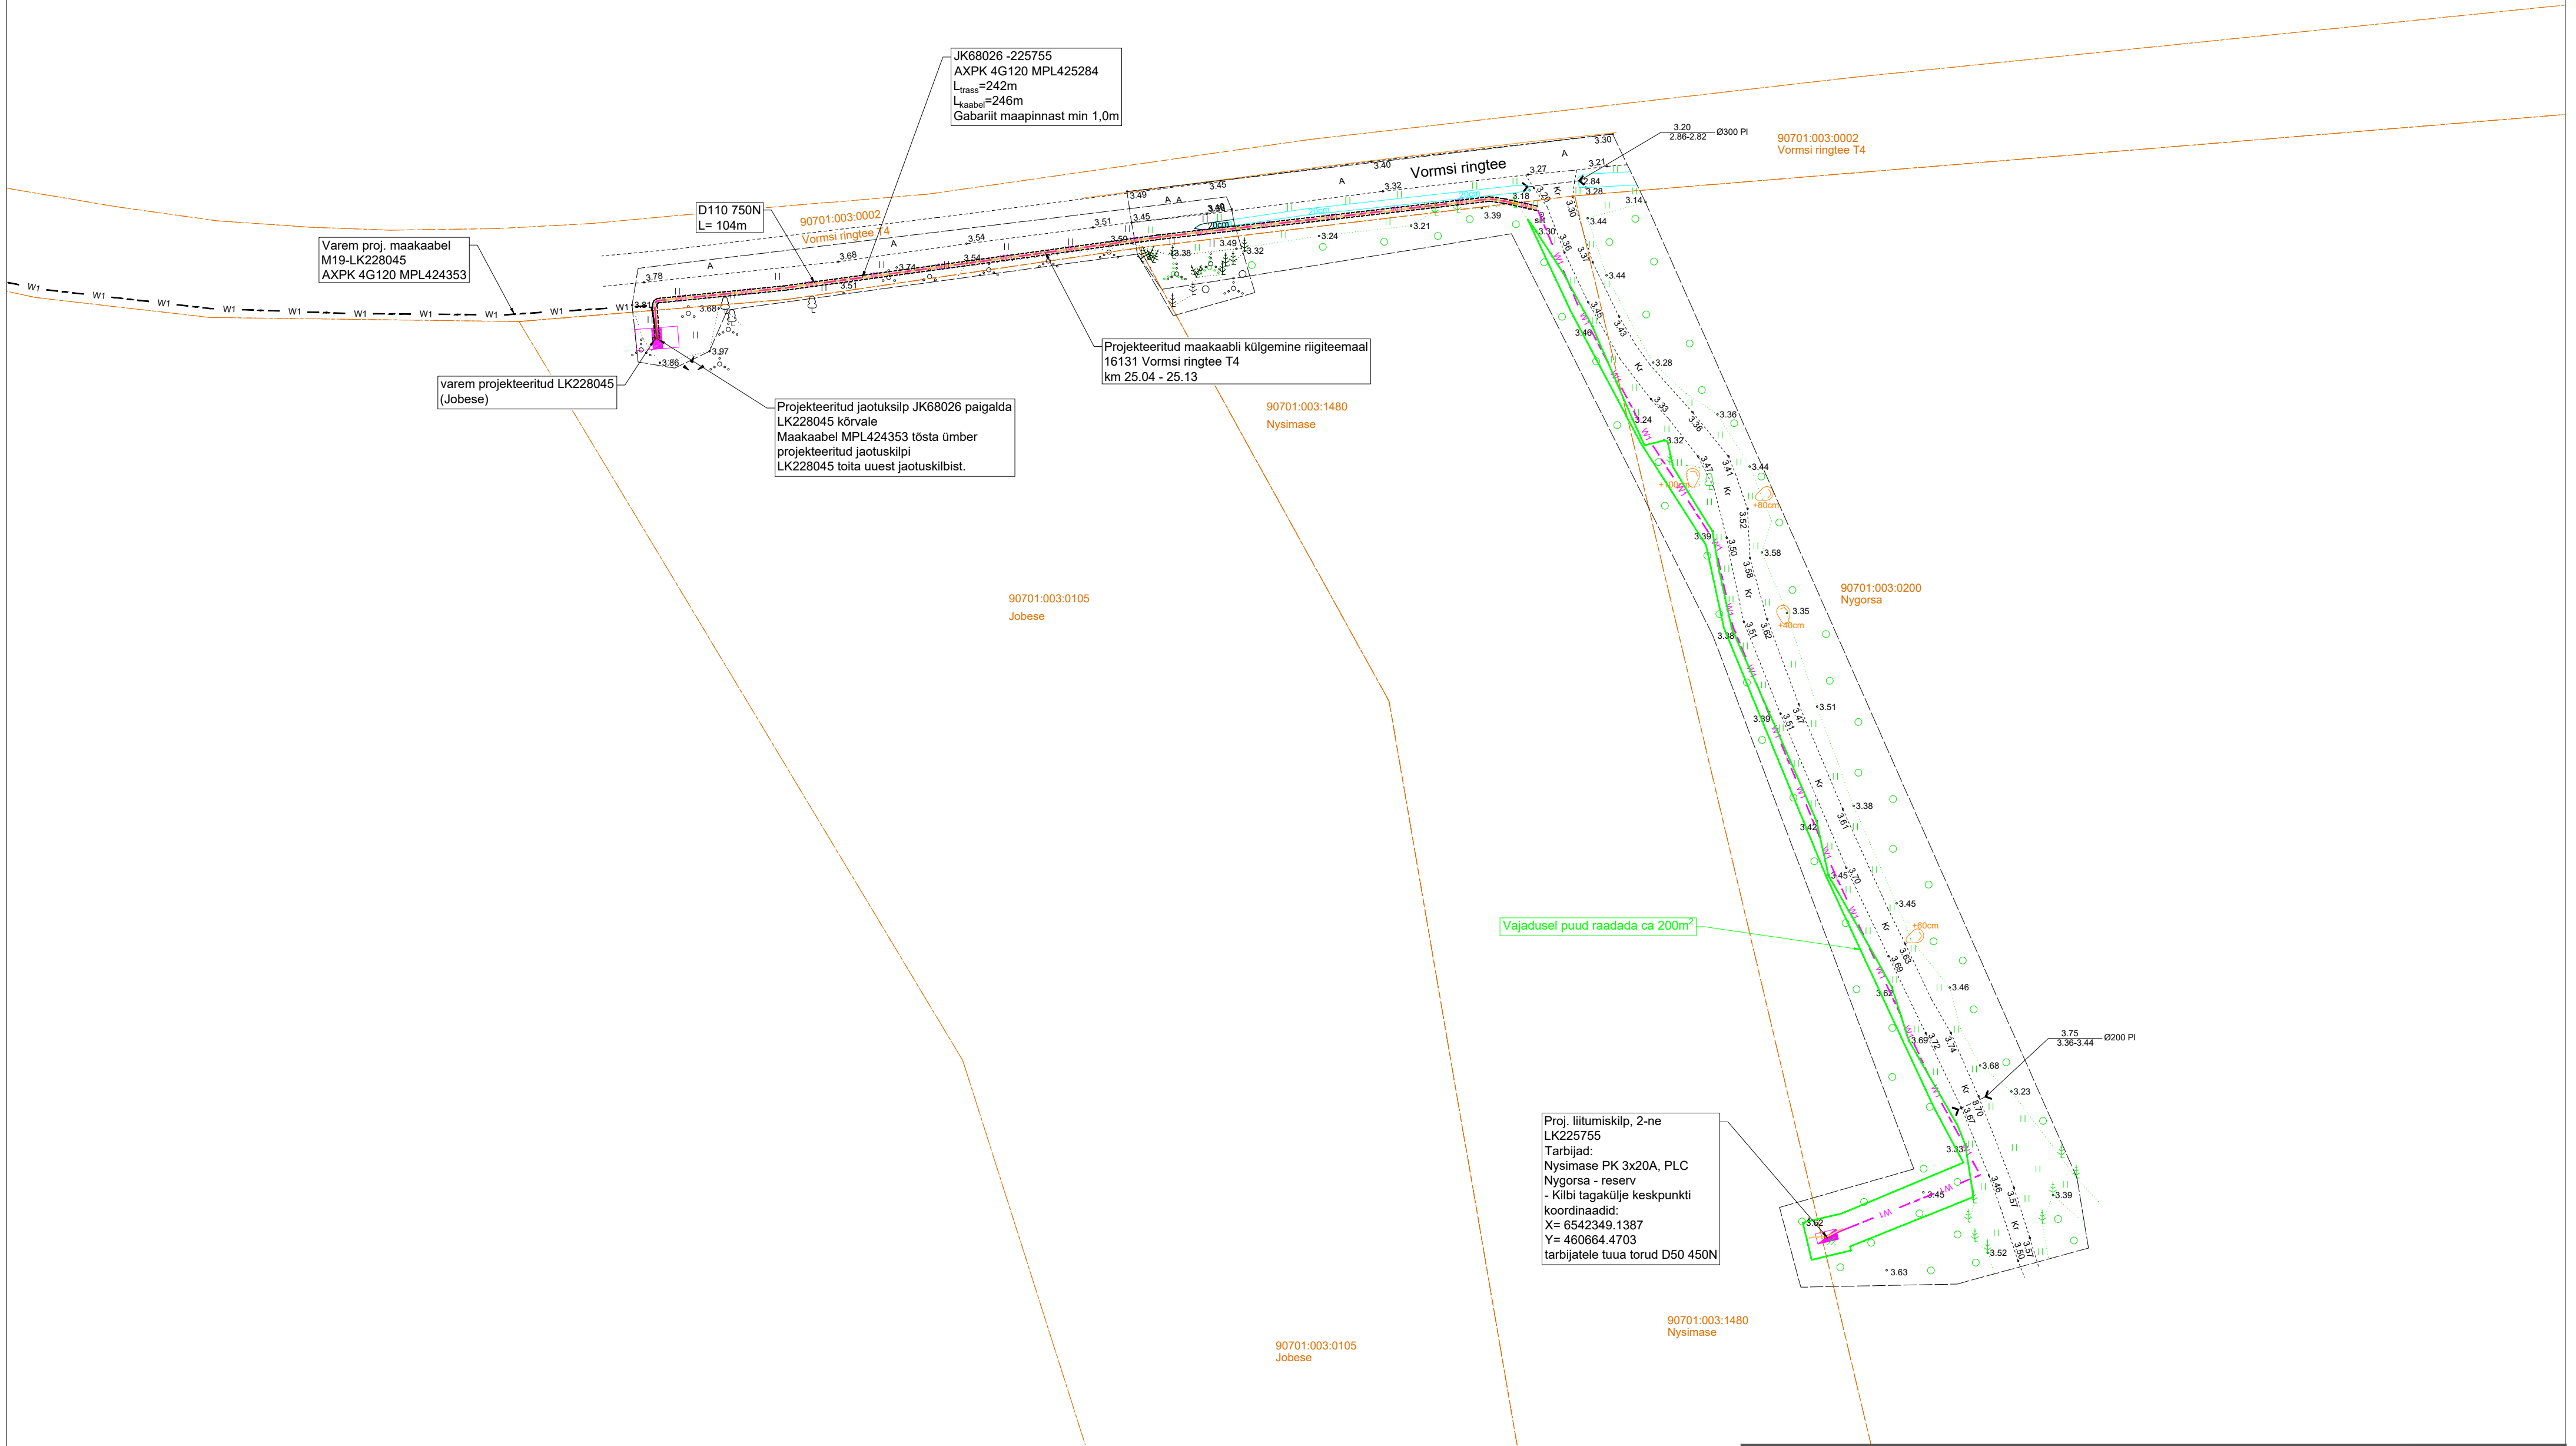

TINGIMÄRGID	
	PROJEKTEERITUD MADALPINGE MAKAABEL D110 450N
	KAITSETORUS, KUI EI OLE MÄÄRATUD TEISITI
	PROJEKTEERITUD LIITUMISKILP
	PROJEKTEERITUD ELEKTRIKILP REAALSETE MÕÕTMETEGA
	AVATUD KAEVIKU SUURUS
	PROJEKTEERITUD KAITSETORU D110 750N
	TARBUKAABLI KAITSETORU D50 450N
	PROJEKTEERITUD JAOTUSKILP
	KATASTRUKSUSTE PIIRID
	RAADAMISE ALA

Projekti nimetus Nysimase mü kinnistu liitumine madalpingel, Diby küla, Vormsi vald, Lääne maakond				
Joonise nimetus Asendiplaan				
Projekteerija  Hepta Group Energy OÜ Teaduspargi 6/1 12618 TALLINN EESTI Tel. +372 5179698 info@hepta.ee			Tellija  elektrilevi Elektrilevi OÜ Veskiposti 2 10138, TALLINN, EESTI Tel. +372 777 1545 elektrilevi@elektrilevi.ee	
Kontrollija	S. Kulp		Staadium	TP
Projekti juht	S. Kulp			
Projekteerija	V. Romanjuk		Kuupäev	
28.05.2024				
Möötkava		1:500	Projekti nr	11560P_JT2928
			Joonise nr	E201