


Planeeringuala asukoht  
M1:10 000

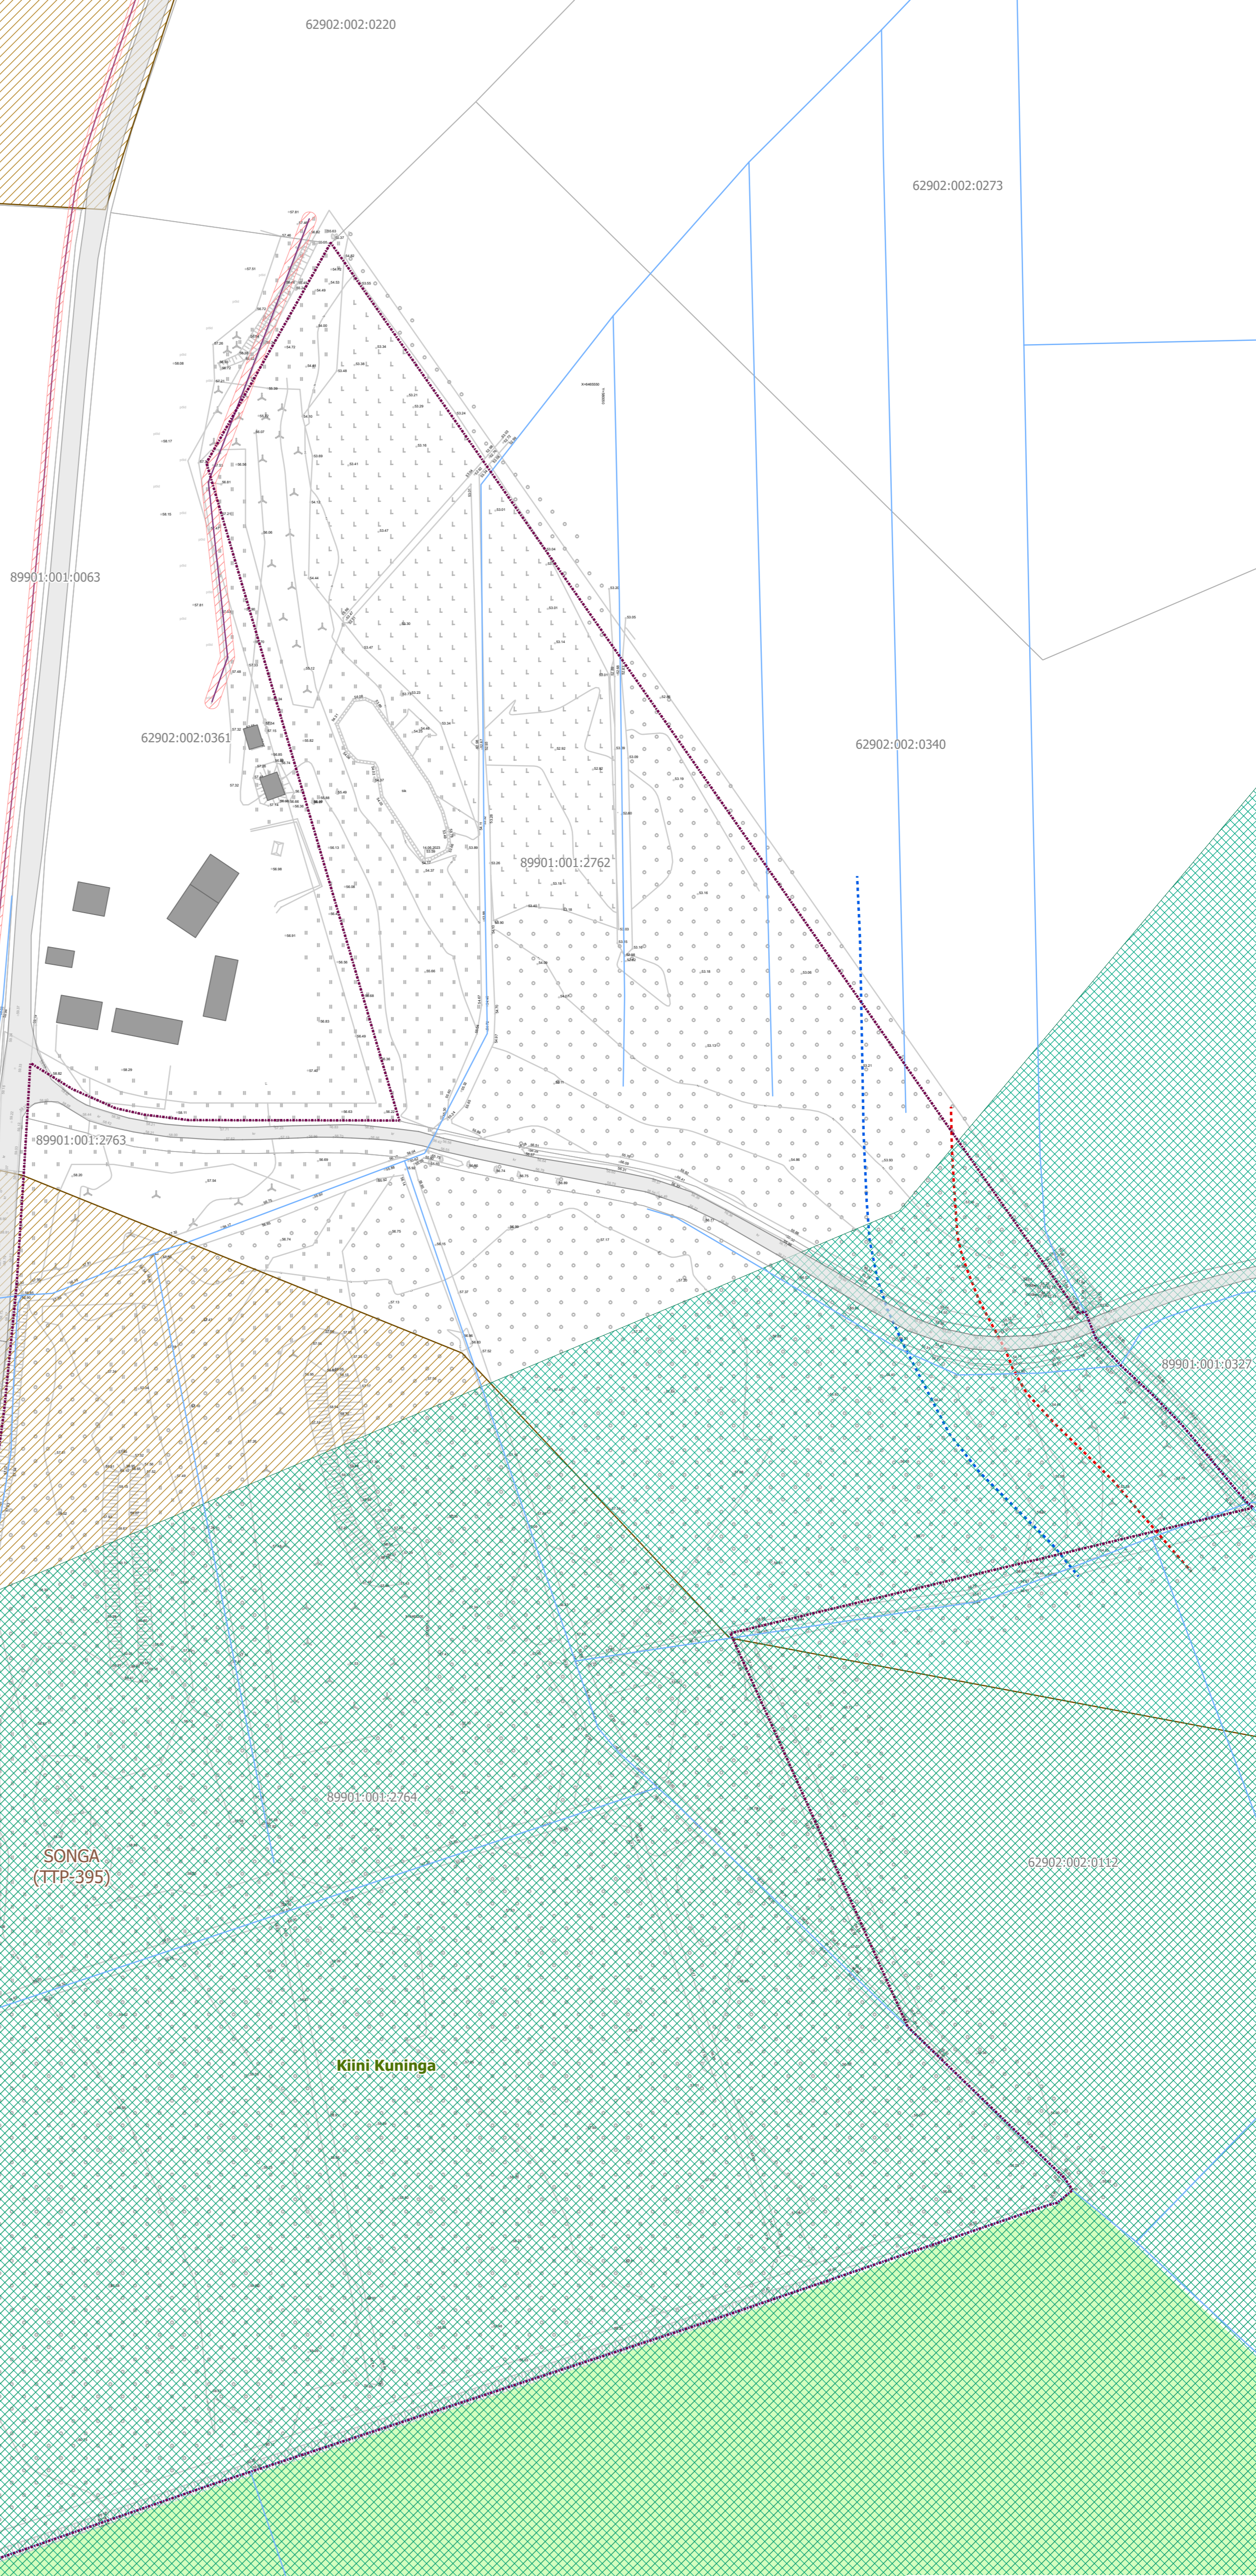

- KPKAABEL (olemasolev kõrgepingekaabel)
- MPOHULIIN (olemasolev madalpingeõhuliin)
- olemasolev tee
- ▨ tehnovorgu kaitsevöönd
- vooluveekogu (ETAK) /maaparandussteemi kraav
- ⋯ Kõssa oja kalda ehituskeeluvööndi piir
- ⋯ Kõssa oja kalda piiranguvööndi piir
- ▨ looduskaitseala
- ▨ katastriüksuse piir (seisuga 28.08.2024)
- ▨ tehnovorgu kaitsevöönd
- ▨ maaparandussüsteemi maa-ala
- ▨ rohevõrgustik (maakonnaplaneeringu alusel)
- ▨ Detailplaneeringuala

Geodeetiline alusplaan: Ricabell OÜ 2023 töö nr ATG-23046

89901:001:2764 89901:001:2762 89901:001:2763	Põhjapoolse ja Lõunapoolse kü detailplaneering Huvitatud isik: OÜ Elelevi (registrikood 14272593) Detailplaneeringu koostamise tellija ja korraldaja: Viljandi Vallavalitsus	Töö nr 20240829	M1:1000
Detailplaneeringu koostaja: volitatud arhitekt Sulev Ilves. Kutsetunnistus 144847 Planeerija: Raivo Laidma		Joonis 1. Tugiplaan Joonis koostatud: 20.10.2024	