


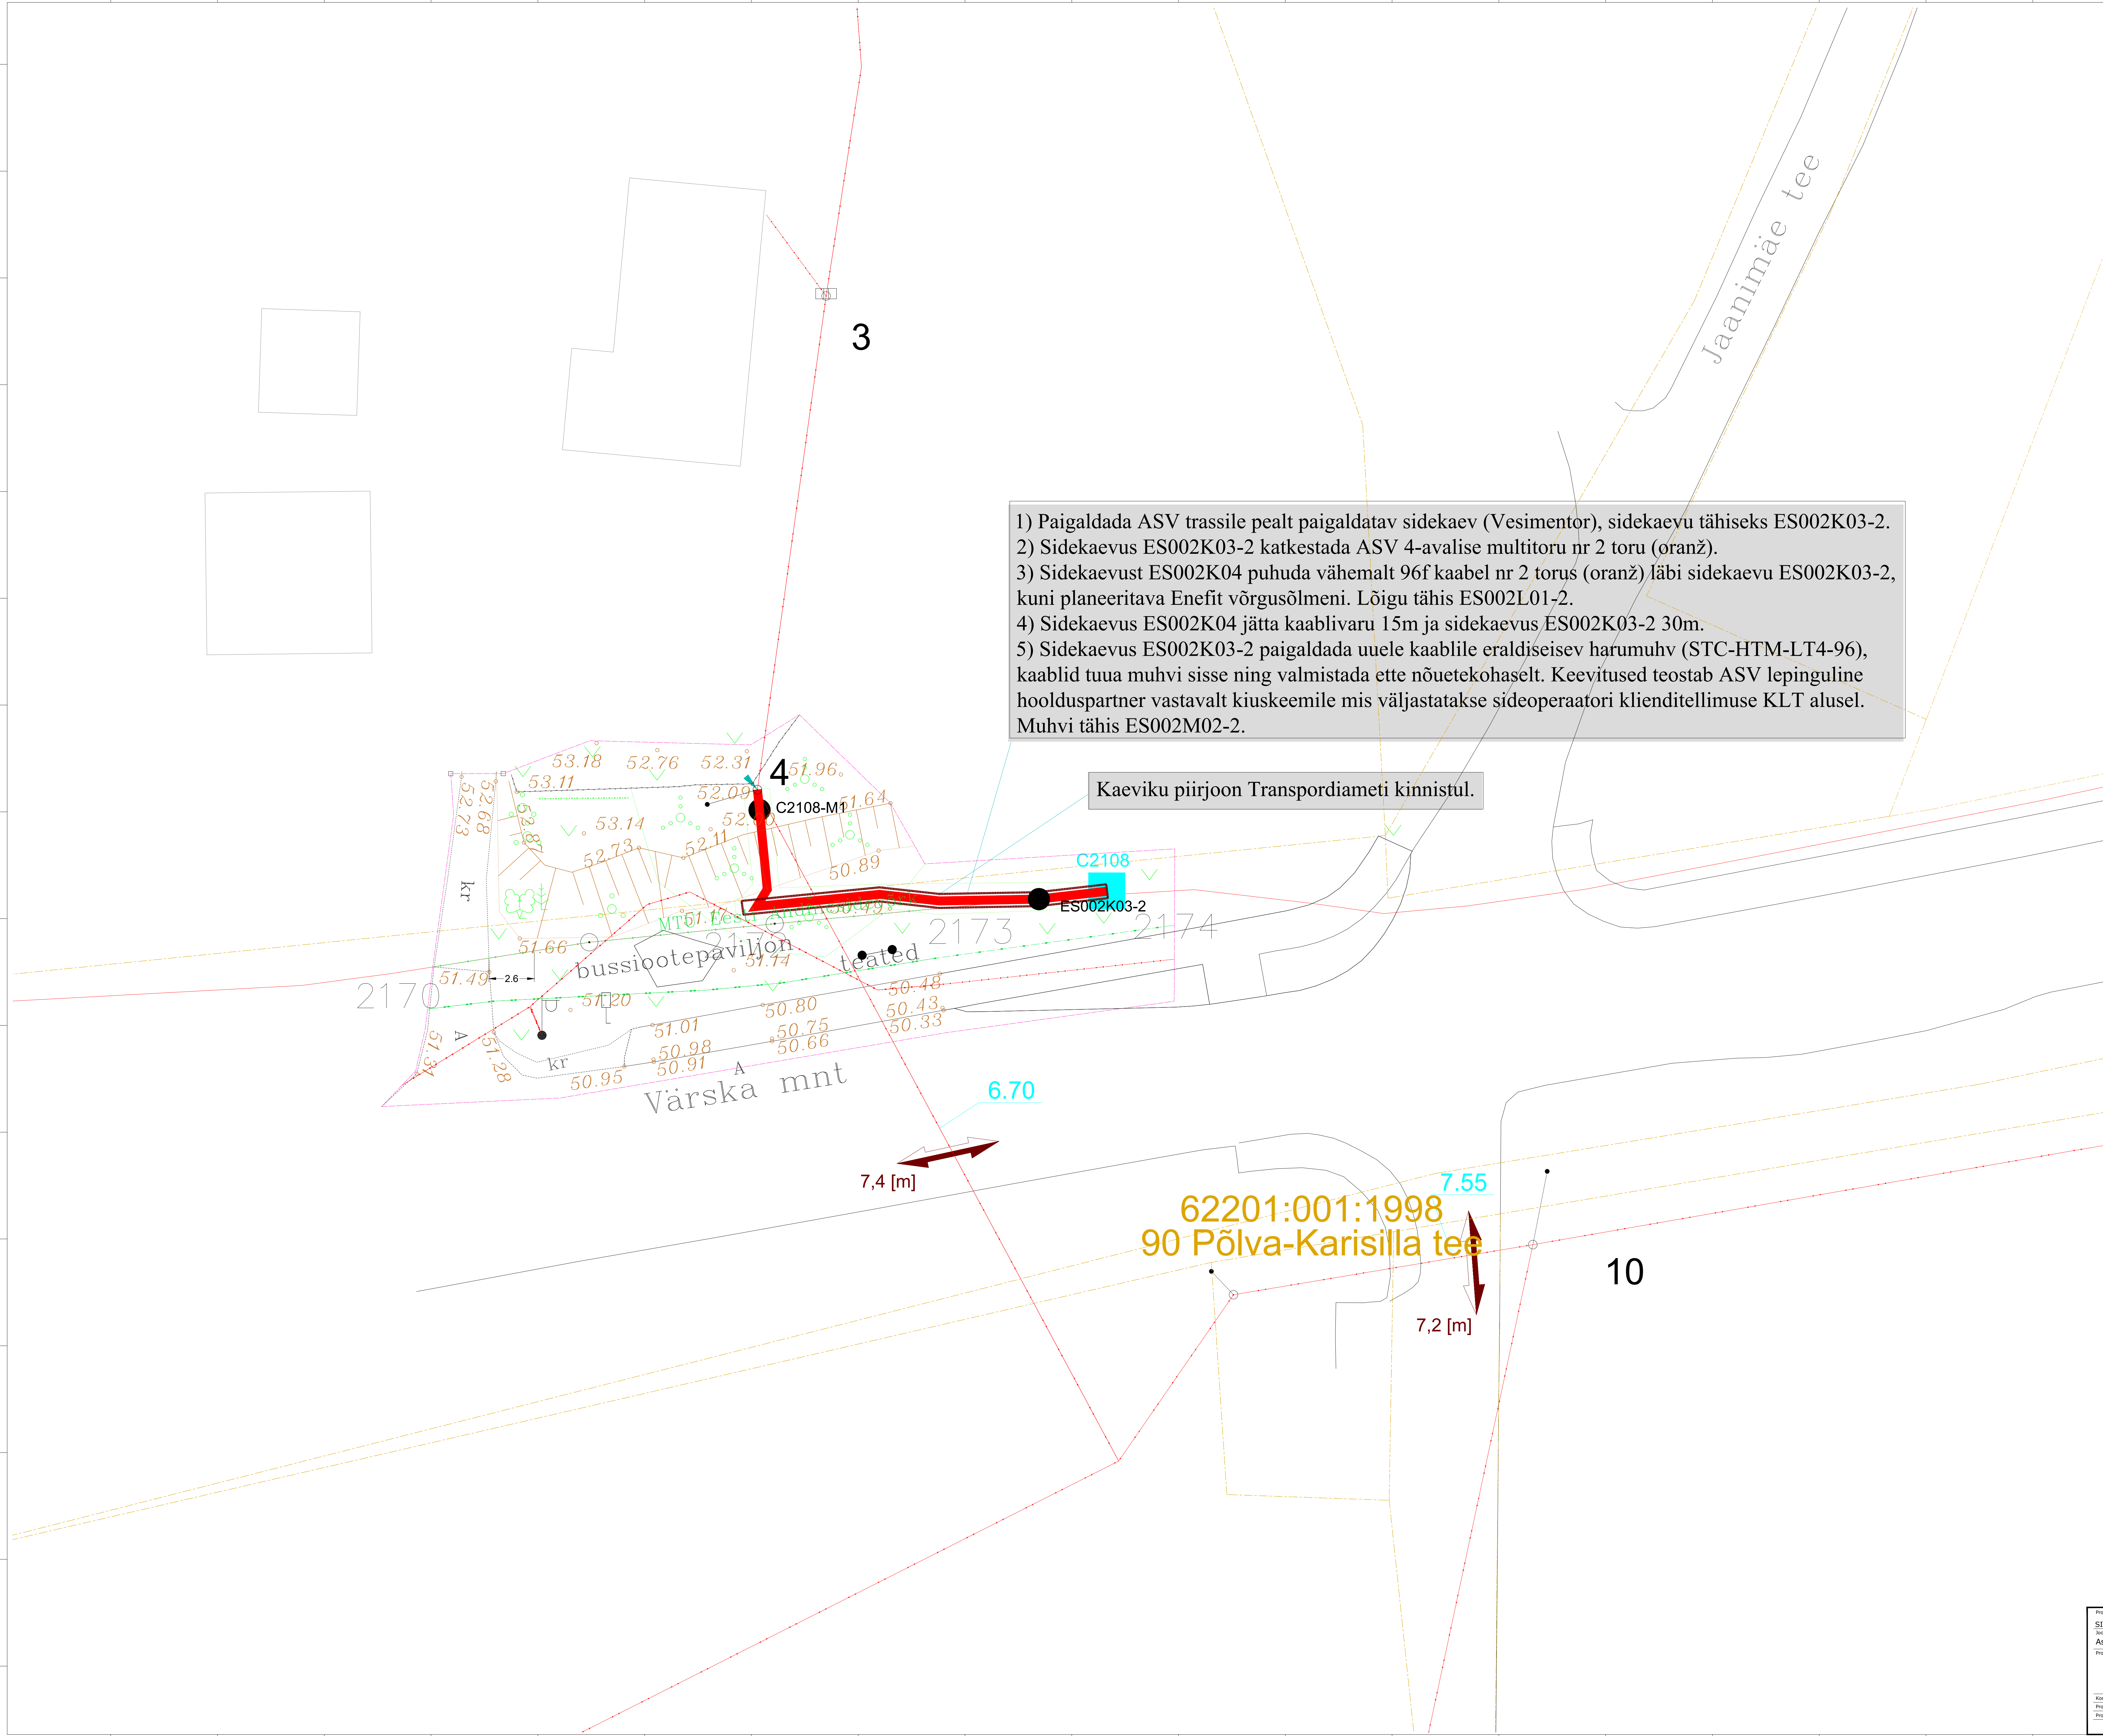

- 1) Paigaldada ASV trassile pealt paigaldatav sidekaev (Vesimentor), sidekaevu tähiseks ES002K03-2.
2) Sidekaevus ES002K03-2 katkestada ASV 4-avalise multitoru nr 2 toru (oranž).
3) Sidekaevust ES002K04 puhuda vähemalt 96f kaabel nr 2 torus (oranž) läbi sidekaevu ES002K03-2, kuni planeeritava Enefit võrgusõlmeni. Lõigu tähis ES002L01-2.
4) Sidekaevus ES002K04 jätta kaablivaru 15m ja sidekaevus ES002K03-2 30m.
5) Sidekaevus ES002K03-2 paigaldada uuele kaablile eraldiseisev harumuhv (STC-HTM-LT4-96), kaablid tuua muhvi sisse ning valmistada ette nõuetekohaselt. Keevitused teostab ASV lepinguline hoolduspartner vastavalt kiuskeemile mis väljastatakse sideoperaatori klienditellimuse KLT alusel. Muhvi tähis ES002M02-2.

Kaeviku piirjoon Transpordiameti kinnistul.

TINGMÄRGID, PROJEKTEERITUD	
	Cxxxx
	Cxxxx-M1
	Projekteeritud maasise multitoru(side) - DB-klassi (Direct Bury) märgistusega, min 1250N.
	Taastatav haljasala - ca 64 m2.

Haljasala taastamine

Laius vastavalt plaanile

mm 0,7m

0,4

0,1

Hoiatuslint

Projekt. multitoru

MURUKÜLV

Sõelutud mineraalmuld kasvukihina 15 cm

TAGASITÄIDE (Kt=0.98, Kf≥0.5 m/ööp) (märkus 3)

LIIV (Kt=0.98, Kf>0.5 m/ööp)

LIIV Kf>0.5 m/ööp

OLEMASOLEV PINNAS Kt=0.95 10 cm

- MÄRKUSED
1. Kõik tööd teostada vastavalt kehtivatele normatiividele ja seadustele.
2. Koordinaadid joonistel on L-EST süsteemis, kõrgused EH2000 süsteemis.
3. Projektis kasutatud peamiselt lahtist meetodit, v.a teisiti tähistatud kohtades (jälgida viiteid).
4. Haljasalal paigaldada kaabel 0,7m sügavusele, sõidutee 1m ning kõnnitee alla 1m sügavusele. Kitsaskohtades teostada kaevetööd käsitsi, vajadusel toetada teisi tehnovõrke.
5. Riigiteemaal paigaldada mikrotoru kogu ulatuses 750N kaitsetorusse Ø75, va. teisiti tähistatud kohtades, sh Haljasalal paigaldada kaabel 1m sügavusele, sõidutee 2,2m ning kõnnitee alla 1,5m sügavusele. Kitsaskohtades teostada kaevetööd käsitsi, vajadusel toetada teisi tehnovõrke.
6. Arvestada ol. olevate tehnoarajatiste kaablikaitsevõõnditega, milles kõrvõimalikud kaeve ja mullatööd ilma kaablivaldaja loata on keelatud. Tööde teostamine liinirajatiste kaitsevõõndis võib toimuda kooskõlastatult vastava rajatise valdaja järelevalve üksusega.
7. Olemasolevad katted taastatakse samaväärseks kogu projekti ulatuses.

Projekt viimatus	
SIDEVÕRGU PROJEKTEERIMINE PÕLVA MAAKONNAS: KANEPI, RÄPINA JA PÕLVA VALLAS (P2024-09)	
Asendiplaan (VT2108, Rosma küla)	
Projekteerija	Tellij
Hepta Hepta Group Energy OÜ Mäeosa 21 12616 TALLINN EE111 Tel. +372 51791988 info@hepta.ee	Enefit Enefit AS - Reg.kood 16116213 Lõuna 8-12, Kesklinna linnaosa 11318 Tallinn, Eesti vabariik Tel. +372 50023566 info@enefit.ee
Komistaja	S. Kuld
Projektsuht	S. Kuld
Projekteerija	K. Saarna
Staadium	EP
Mõõtkava	1:100
Projekt nr	24021 (VT2108)
Joonise nr	****
E201	