

KRUUSATEE REMONT

Pikkus: 5 km
Valmib: 10.2021
AIGREN OÜ

Objekt: Riigitee nr 25115 Linnamäe-Säre km 0,024-5,126 kruusateede remont
 Tellija: Transpordiamet
 Valge 4, Tallinn, tel: 620 1200
 Töö tegija: Aigren OÜ
 Röpina maantee 22b, Võru
 Töö tegija projektijuht:
 Martti Tulev tel: 507 6927
 Liikluskorralduse eest vastutav isik:
 Martti Tulev tel: 507 6927
 Omanikujäreldusvalvet teostav isik:
 AS Taalri Varahaldus
 Jaanus Kalberg tel: 529 7679
 Tööpiirkonna pikkus: 5,102km

Märkused:


1. Muud olemasolevad liiklusmärgid, mis lähevad vastuollu antud ajutise chitusaegse liikluskorraldusega, tuleb kinnikatta.
2. Vajadusel korrigeerida liikluskorralduse tööetapil olukorra kohaseks.
3. Vajadusel lisada objektile täiendavaid liiklusmärke.
4. Ajutised chitusaegsed liiklusmärgid tuleb paigaldada nii, et nad on liiklejale üheselt mõistetavad ja arusaadavad.
5. Tagada kogu chitustööde vältel ajutiste liiklusmärkide püstitolek ja loetavus.
6. Joonist lugeda märgitud numbrite järgi.

LEPPEMÄRGID		<p>Lõunaliiklus Sinu liikluskorraldaja</p> <p>Turu 63, 51004, Tartu, Telefon: +372 5248 400 E-post: lõunaliiklus@gmail.com</p>	Projekti nimetus: Võru maakonna kruusateede remont	Kuupäev 14.06.2021
Töötsoon	Paigaldatav ajutine liiklusmärk		Objekti asukoht: Riigitee nr 25115 Linnamäe-Säre km 0,024-5,126	Töö nr: 094/21
Olemasolev liiklusmärk		Joonis: Ajutine liikluskorralduskeem	Joonis nr : 1 - (5)	
		Tellija: Aigren OÜ	Mootkava	

KRUUSATEE REMONT



Pikkus: 4,5 km
Valmib: 10.2021
AIGREN OÜ

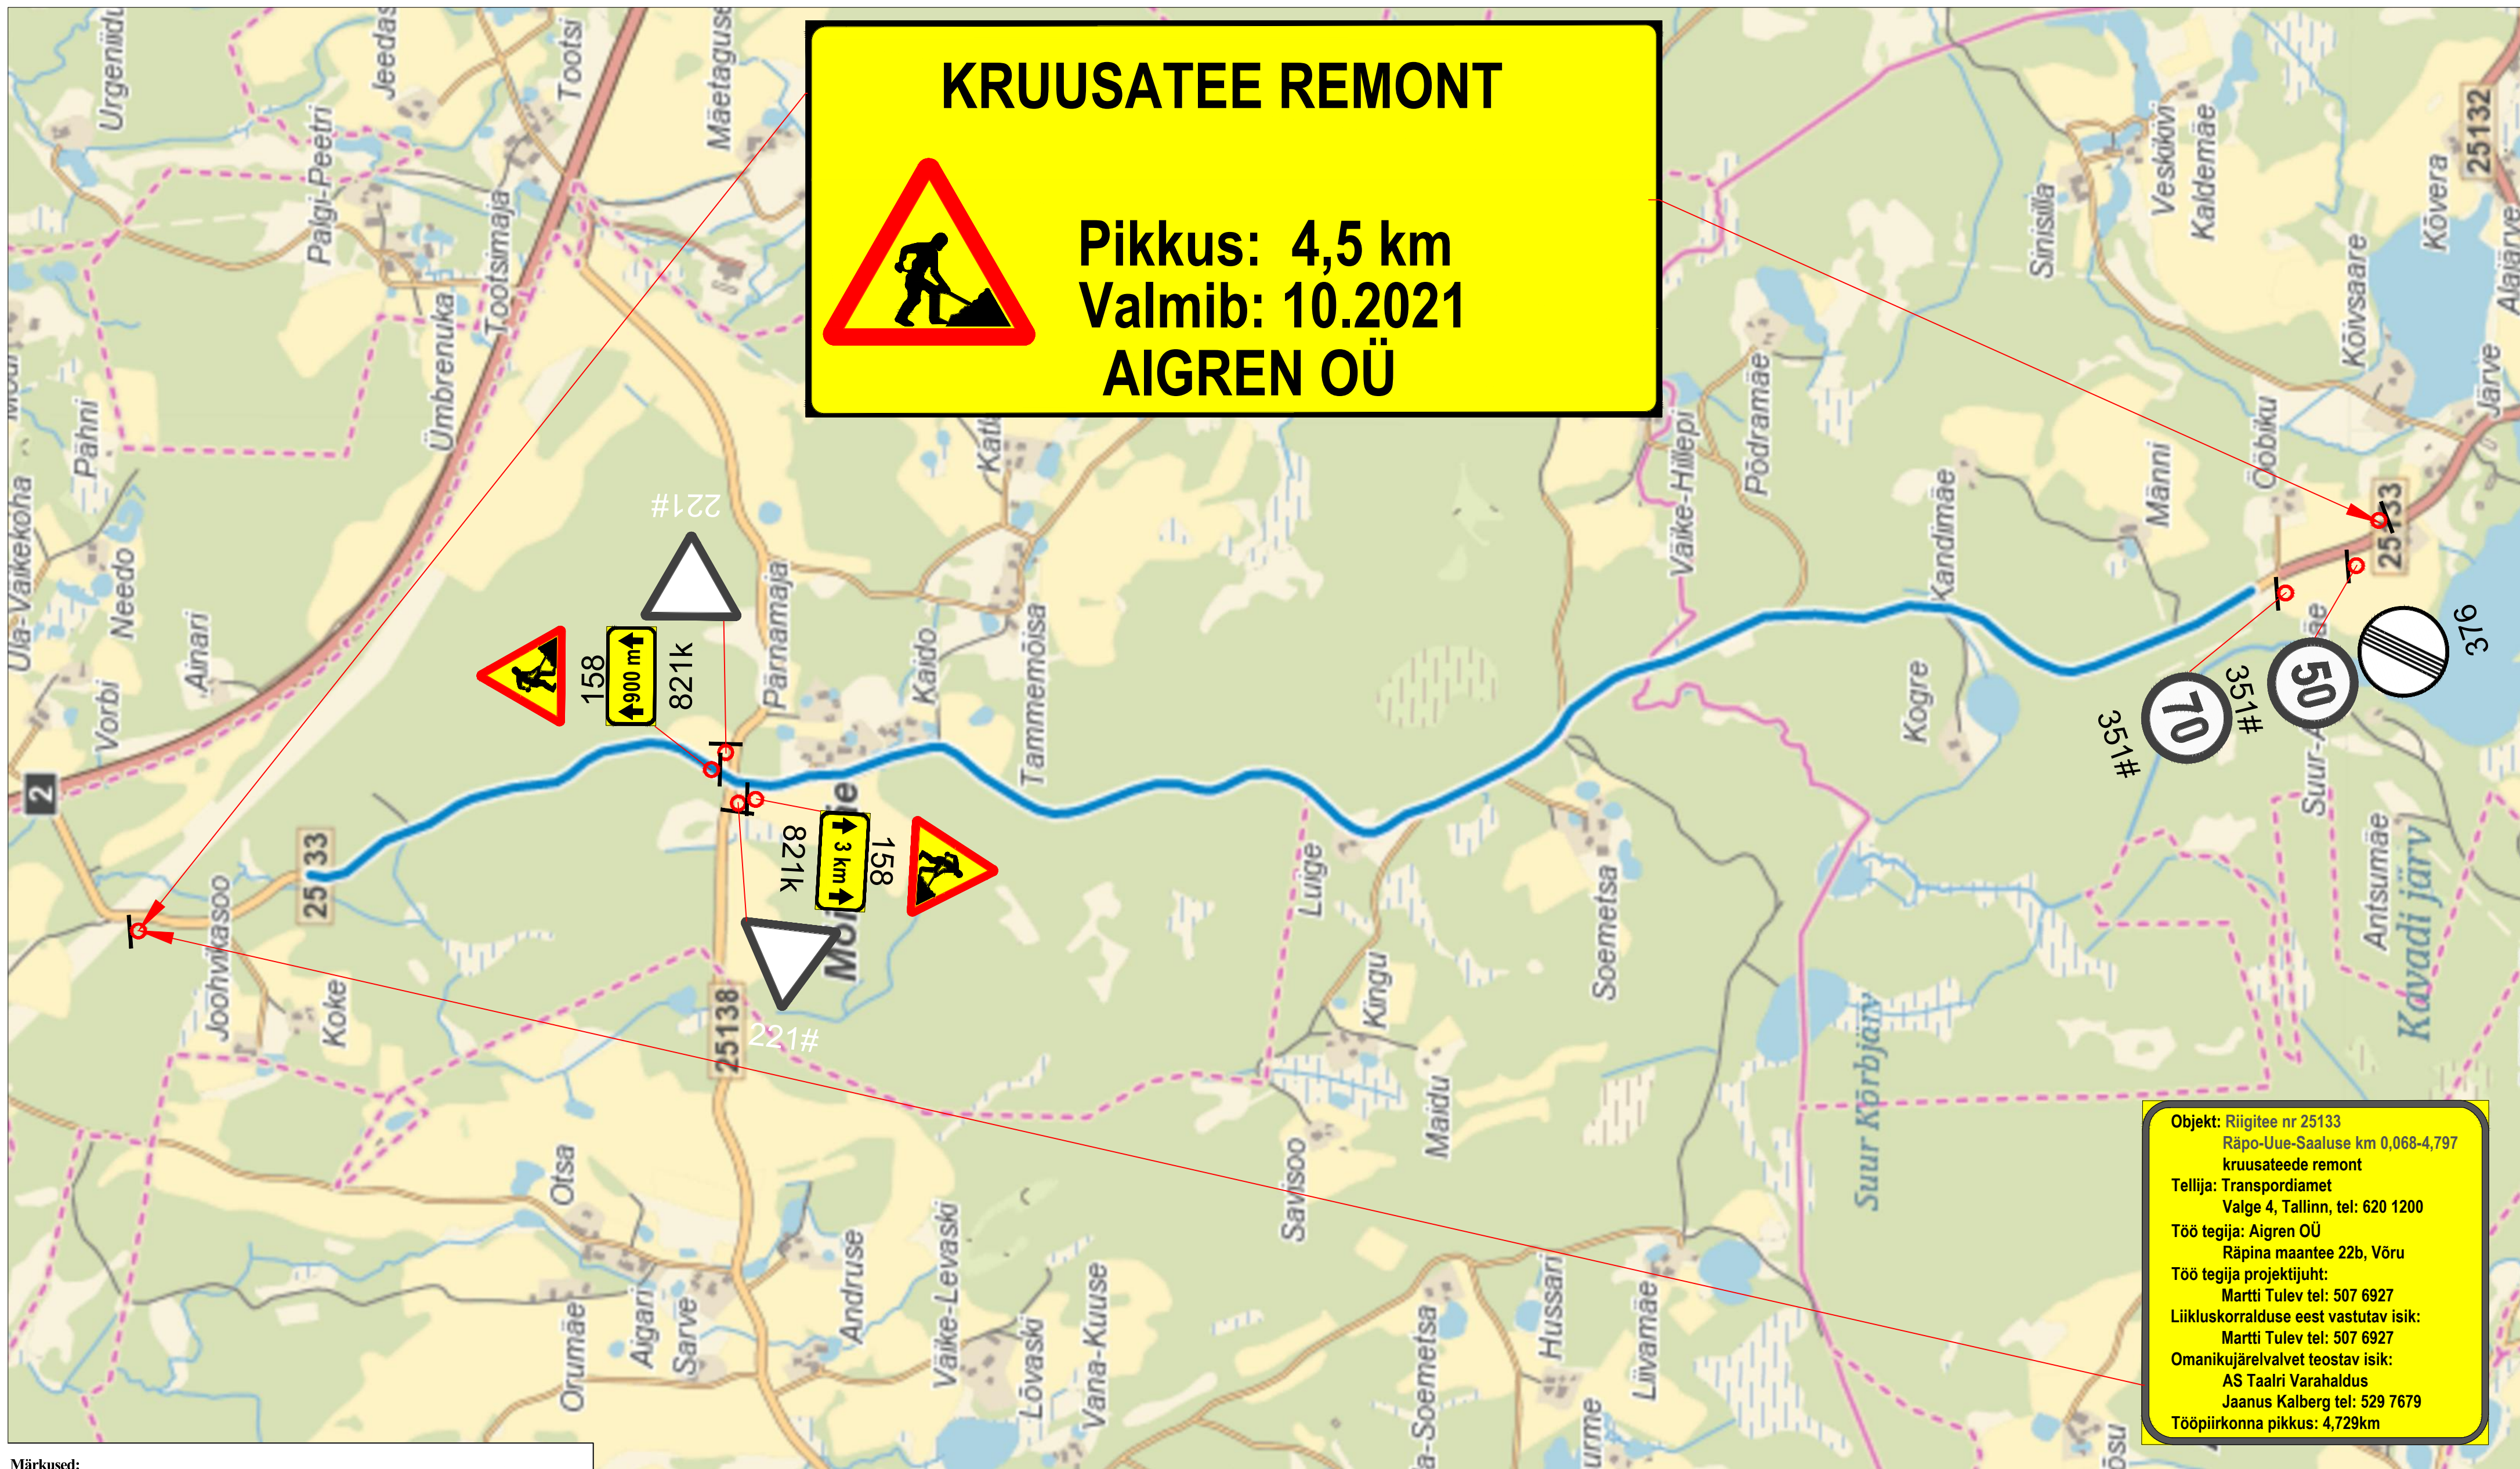

Objekt: Riiגיע nr 25133
Räpo-Uue-Saaluse km 0,068-4,797
kruusateede remont
Tellija: Transpordiamet
Valge 4, Tallinn, tel: 620 1200
Töö tegija: Aigren OÜ
Räpina maantee 22b, Võru
Töö tegija projektijuht:
Martti Tulev tel: 507 6927
Liikluskorralduse eest vastutav isik:
Martti Tulev tel: 507 6927
Omanikujärevalvet teostav isik:
AS Taalri Varahaldus
Jaanus Kalberg tel: 529 7679
Tööpiirkonna pikkus: 4,729km

Märkused:

- Muud olemasolevad liiklusmärgid, mis lähevad vastuollu antud ajutise chitusaegse liikluskemiga, tuleb kinnikatta.
- Vajadusel korrigeerida liikluskem tööetapi otukorra kohaseks.
- Vajadusel lisada objektile täiendavaid liiklusmärke.
- Ajutised chitusaegsed liiklusmärgid tuleb paigaldada nii, et nad on liiklejale üheselt mõistetavad ja arusaadavad.
- Tagada kogu chitustööde vältel ajutiste liiklusmärkide püstitolek ja loetavus.
- Joonis lugeda märgitud numbrite järgi.

LEPPEMÄRGID



Töösoon



Paigaldatav ajutine liiklusmärk



Olemasolev liiklusmärk



Turu 63, 51004, Tartu,
Telefon: +372 5248 400
E-post: lounaliiklus@gmail.com

Koostas: Indrek Vähi

Tellija: Aigren OÜ

Projekti nimetus:
Võru maakonna kruusateede remont

Kuupäev
14.06.2021


Objekti asukoht:
Riiגיע nr 25133 Räpo-Uue-Saaluse km
0,068-4,797

Töö nr:
094/21

Joonis nr :
2 - (5)

Joonis: **Ajutine liikluskorraldusskeem**

Mootkava

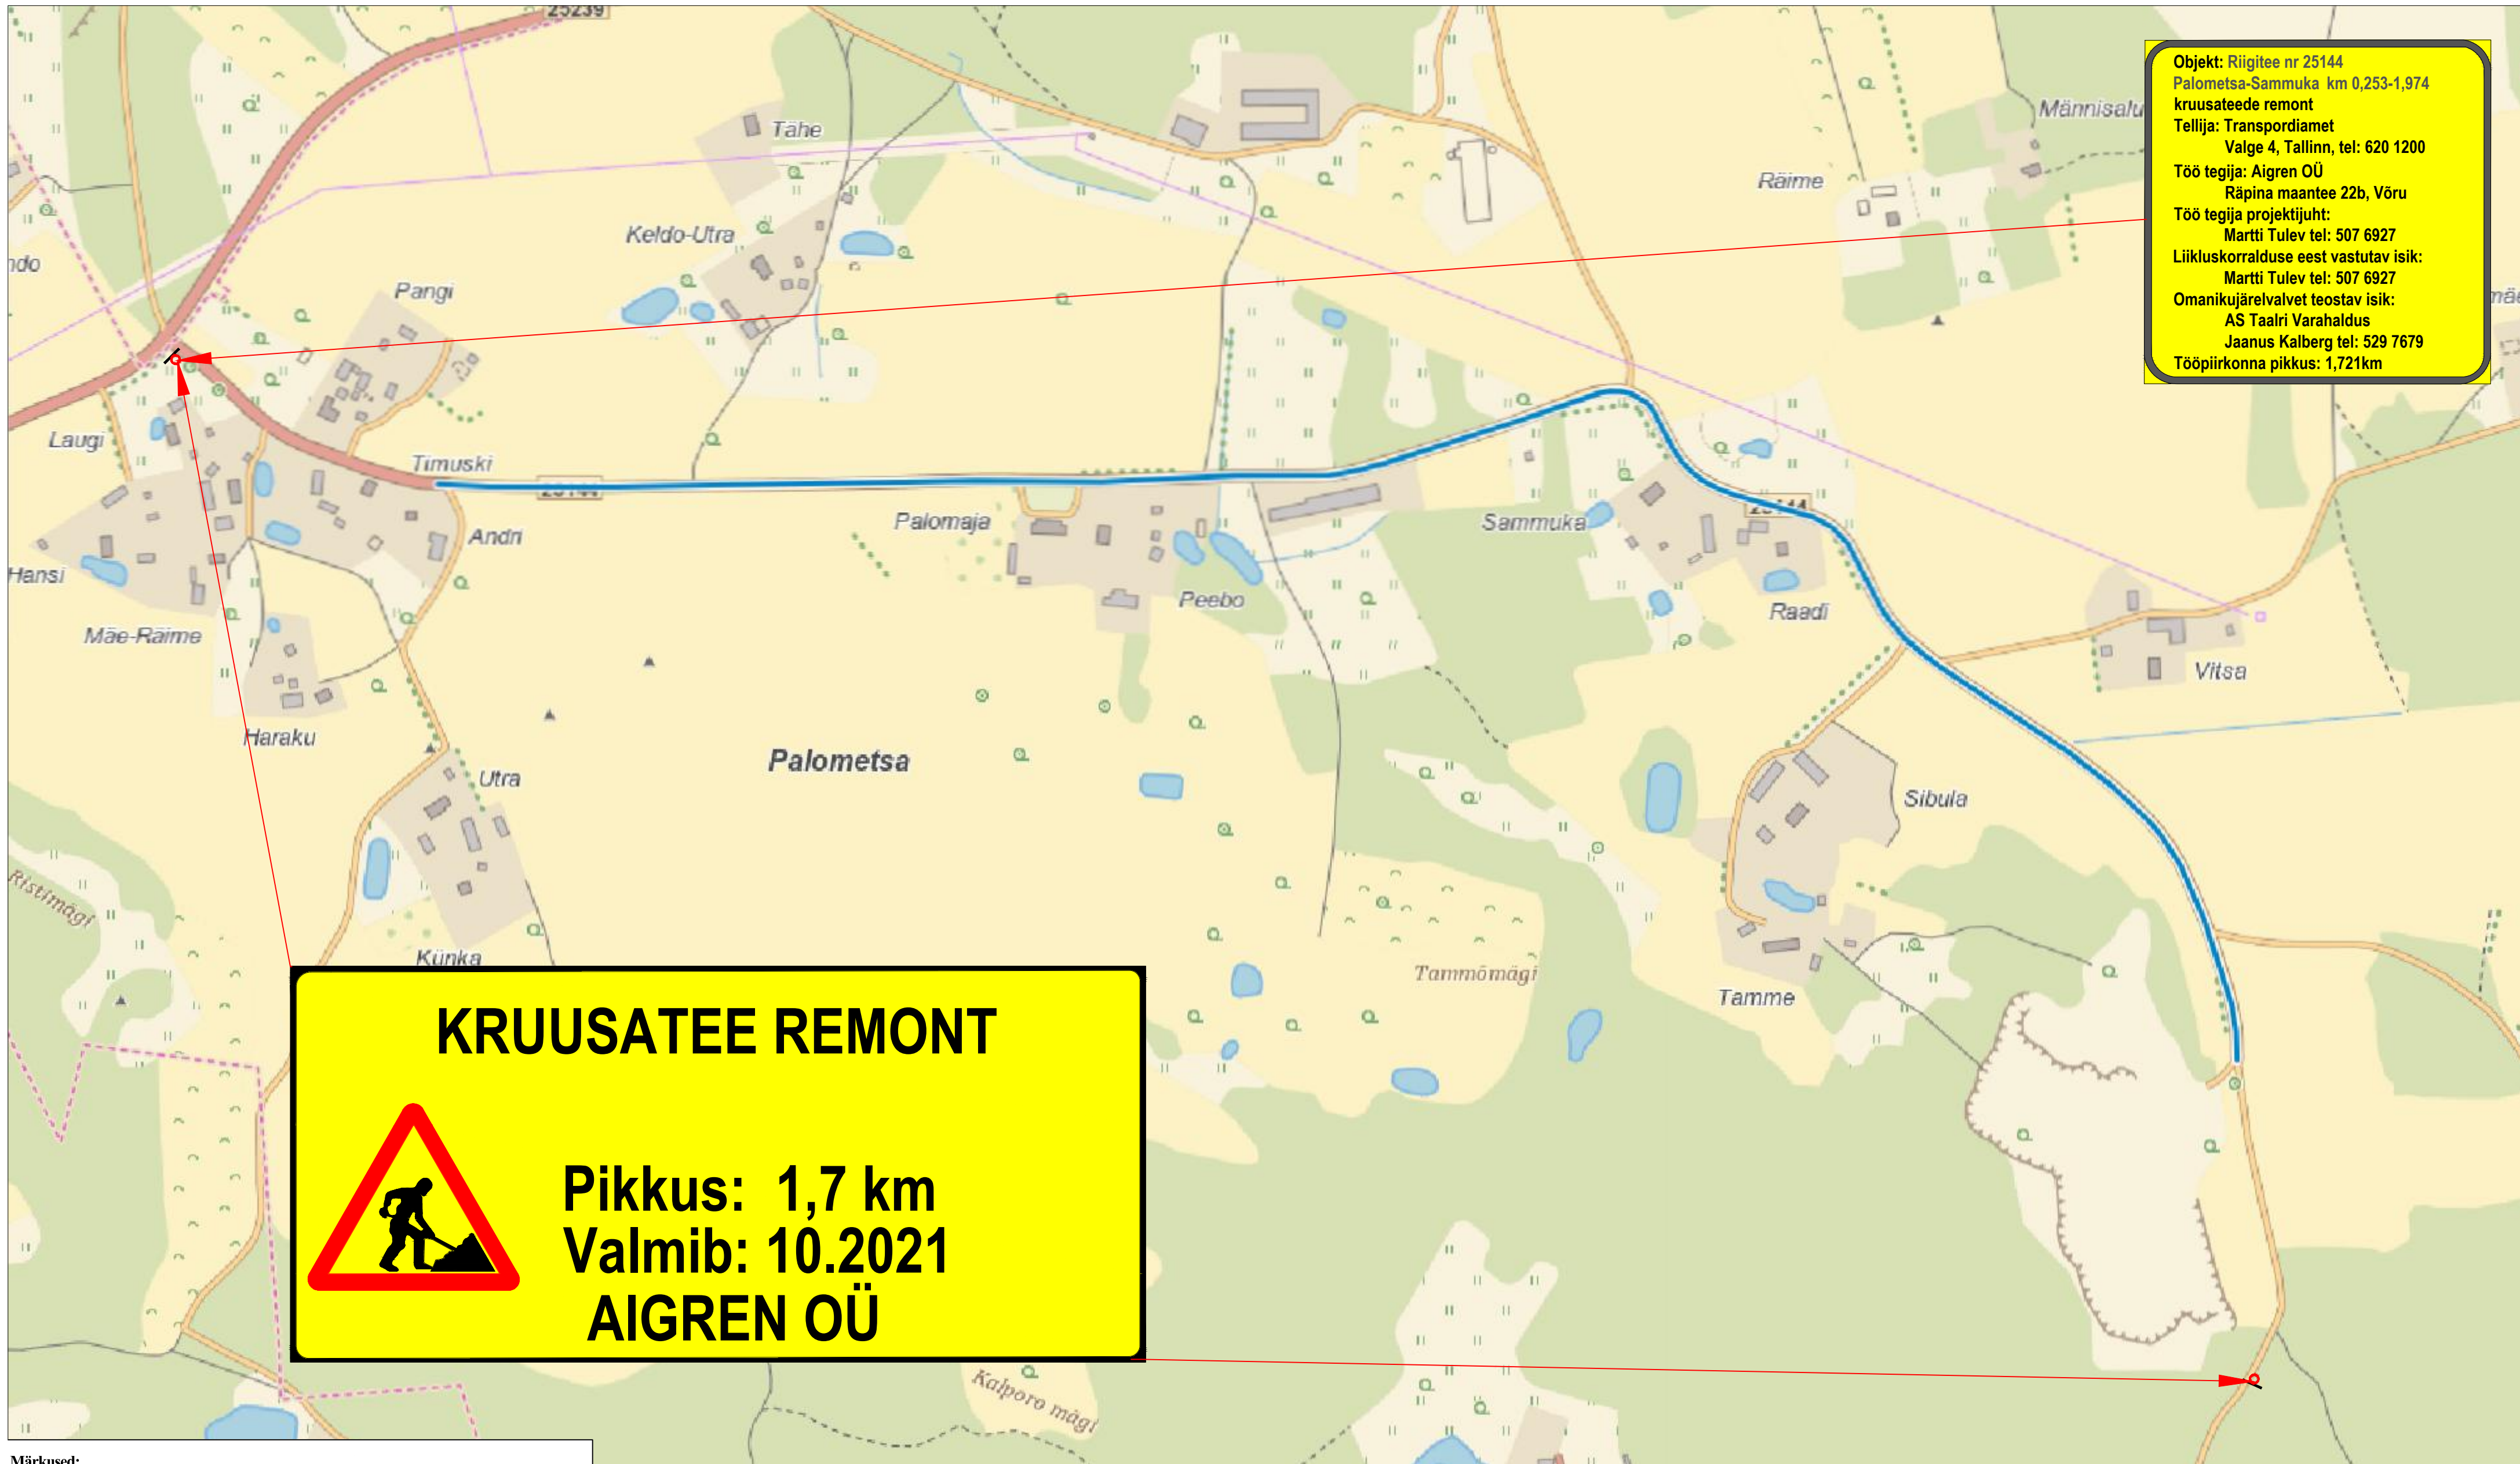

Objekt: Riigitee nr 25144
 Palometsa-Sammuka km 0,253-1,974
 kruusateede remont
Tellija: Transpordiamet
 Valge 4, Tallinn, tel: 620 1200
Töö tegija: Aigren OÜ
 Röpina maantee 22b, Võru
Töö tegija projektijuht:
 Martti Tulev tel: 507 6927
Liikluskorralduse eest vastutav isik:
 Martti Tulev tel: 507 6927
Omanikujärevalvet teostav isik:
 AS Taalri Varahaldus
 Jaanus Kalberg tel: 529 7679
Tööpiirkonna pikkus: 1,721km


KRUUSATEE REMONT



Pikkus: 1,7 km
Valmib: 10.2021
AIGREN OÜ

- Märkused:**
- Muud olemasolevad liiklusmärgid, mis lähevad vastuollu antud ajutise chitusaegse liikluskeemiga, tuleb kinnikatta.
 - Vajadusel korrigeerida liikluskeem tööetapil olukorra kohaseks.
 - Vajadusel lisada objektile täiendavaid liiklusmärke.
 - Ajutised chitusaegsed liiklusmärgid tuleb paigaldada nii, et nad on liiklejale üheselt mõistetavad ja arusaadavad.
 - Tagada kogu chitustööde vältel ajutiste liiklusmärkide püstitolek ja loetavus.
 - Joonist lugeda märgitud numbrite järgi.

LEPPEMÄRGID		 Lõunaliiklus Sinu liikluskorraldaja Turu 63, 51004, Tartu, Telefon: +372 5248 400 E-post: lõunaliiklus@gmail.com	Projekti nimetus: Võru maakonna kruusateede remont	Kuupäev 14.06.2021
 Töötsoon	 Paigaldatav ajutine liiklusmärk		Objekti asukoht: Riigitee nr 25144 Palometsa-Sammuka km 0,253-1,974	Töö nr: 094/21
 Olemasolev liiklusmärk		Koostas: Indrek Vähi	Joonis nr : 3 - (5)	Joonis: Ajutine liikluskorraldusskeem
		Tellija: Aigren OÜ		Möötka

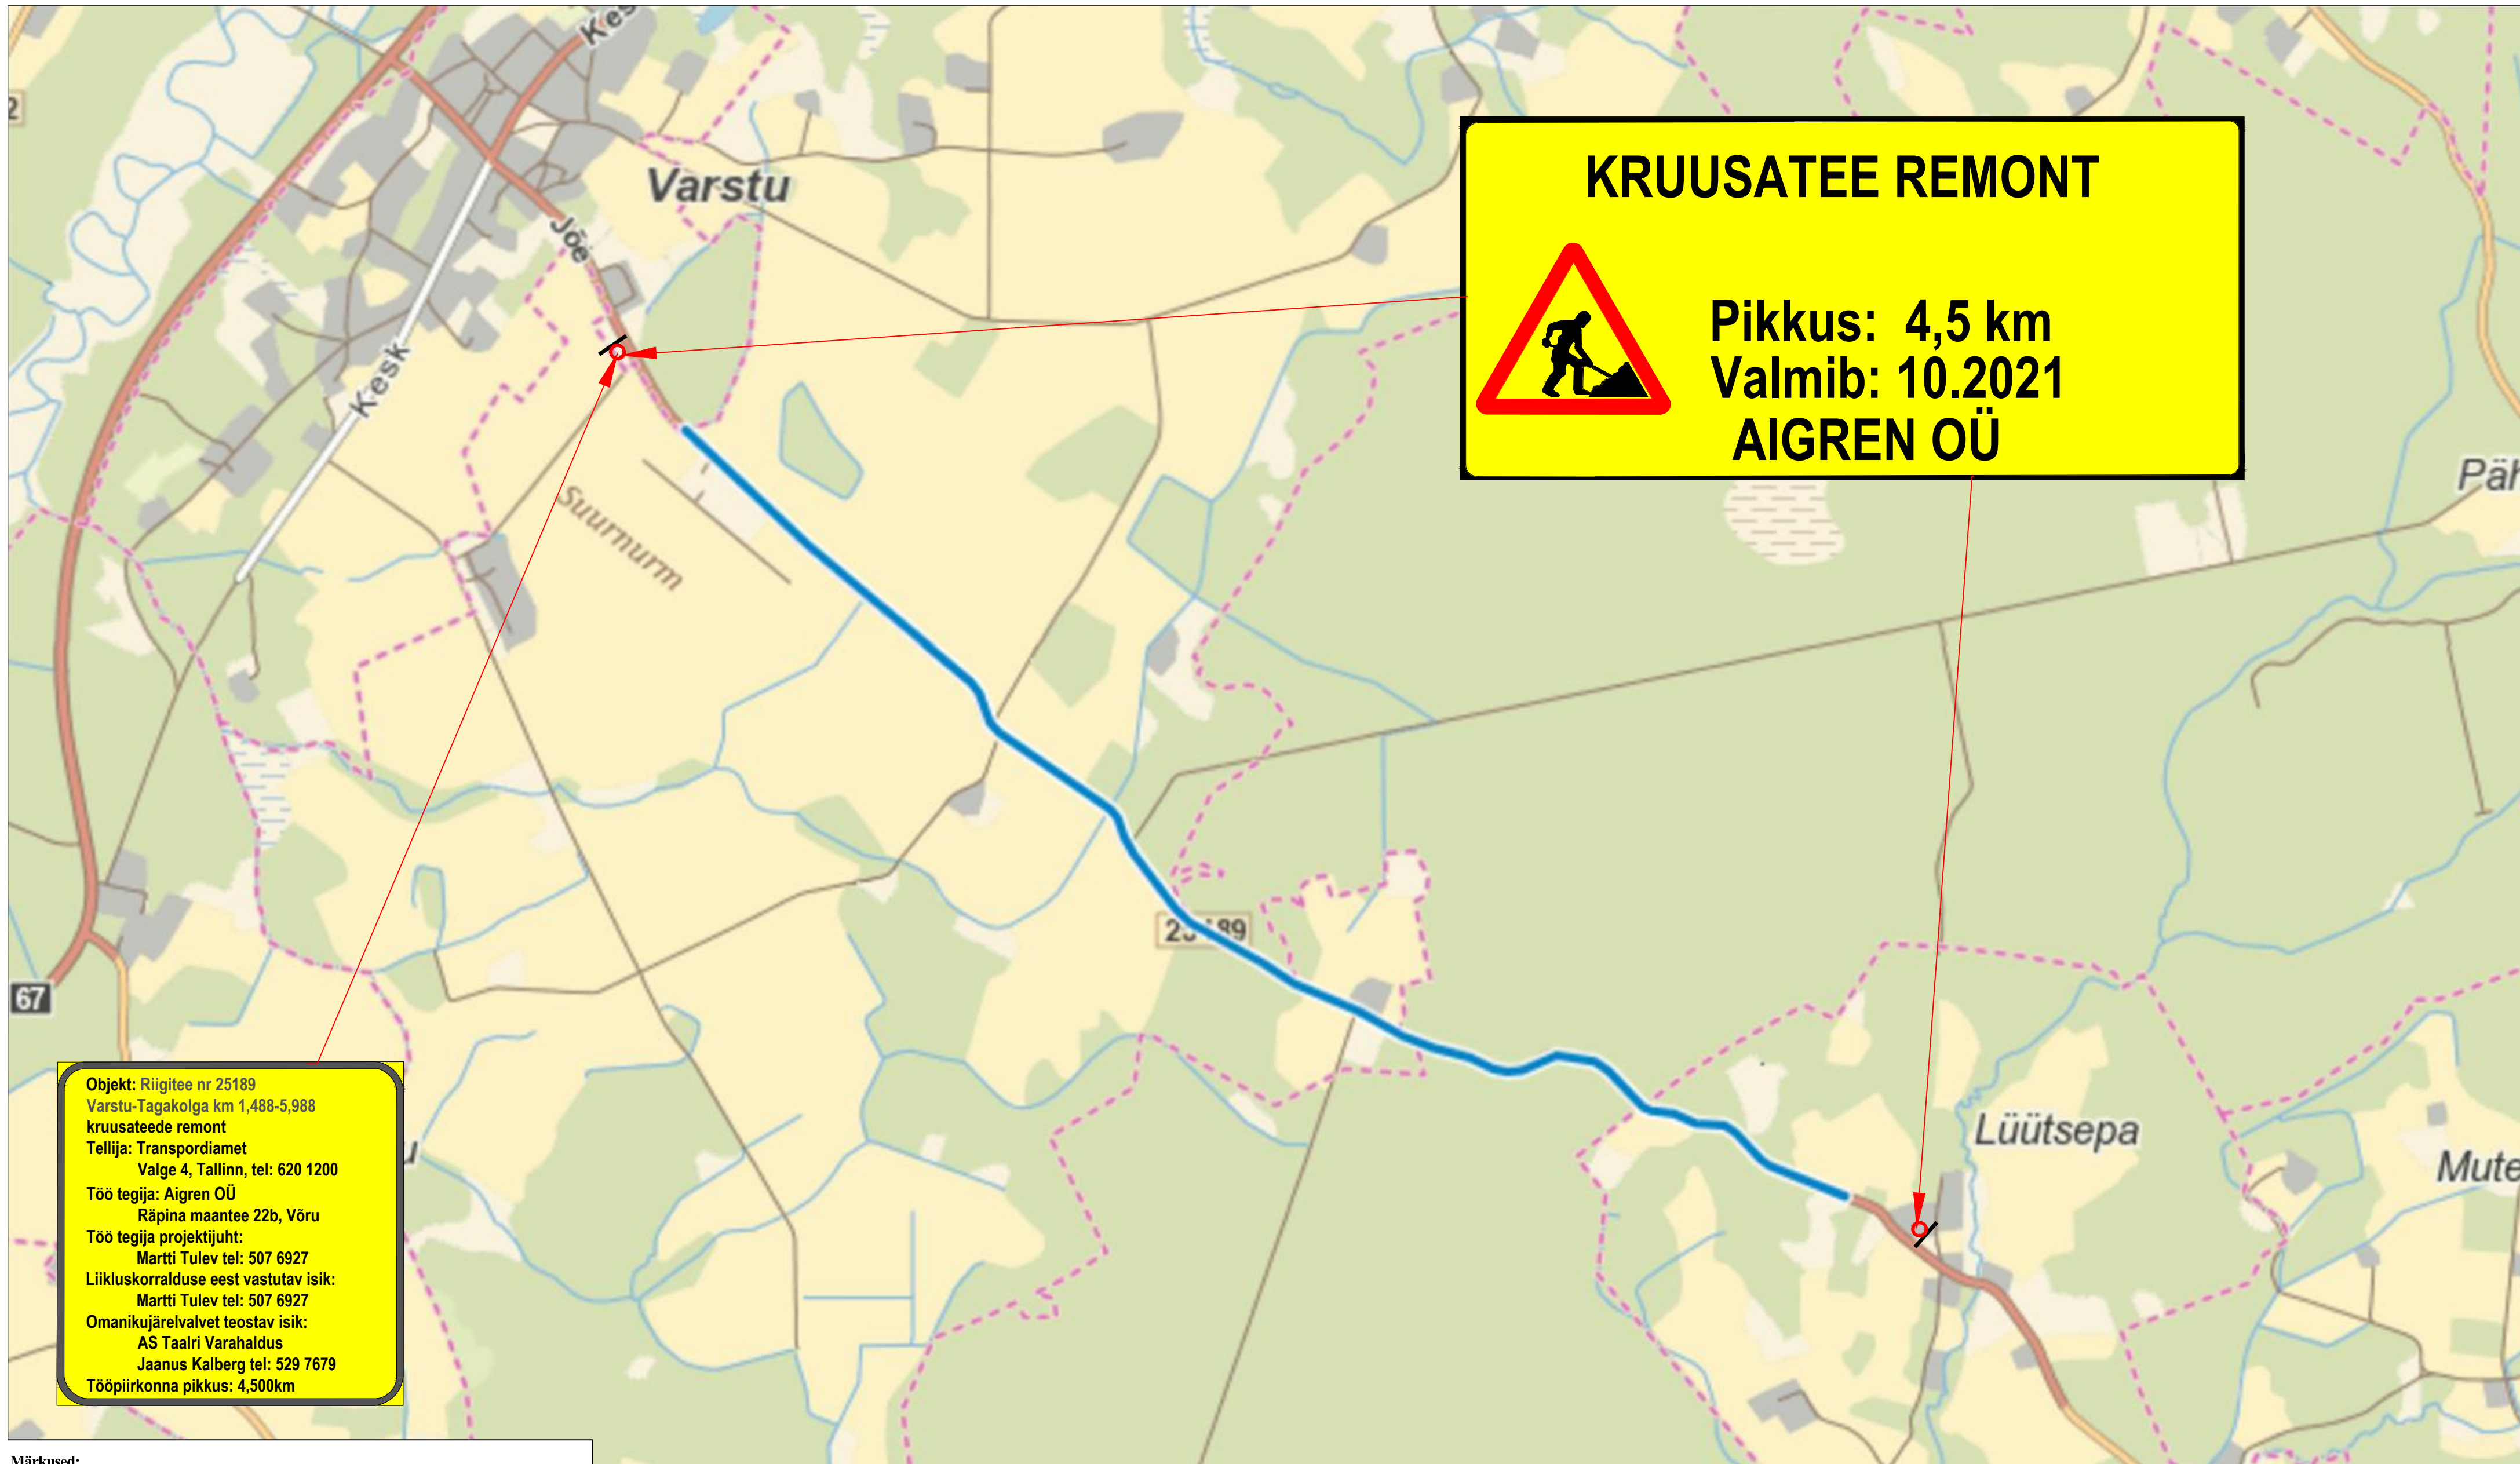

KRUUSATEE REMONT


Pikkus: 4,5 km
Valmib: 10.2021
AIGREN OÜ

Objekt: Riigitee nr 25189
 Varstu-Tagakolga km 1,488-5,988
kruusateede remont
Tellija: Transpordiamet
 Valge 4, Tallinn, tel: 620 1200
Töö tegija: Aigren OÜ
 Röpina maantee 22b, Võru
Töö tegija projektijuht:
 Martti Tulev tel: 507 6927
Liikluskorralduse eest vastutav isik:
 Martti Tulev tel: 507 6927
Omanikujärevalvet teostav isik:
 AS Taalri Varahaldus
 Jaanus Kalberg tel: 529 7679
Tööpiirkonna pikkus: 4,500km

Märkused:

1. Muud olemasolevad liiklusmärgid, mis lähevad vastuollu antud ajutise chitusaegse liikluskeemiga, tuleb kinnikatta.
2. Vajadusel korrigeerida liikluskeem tööetapil olukorra kohaseks.
3. Vajadusel lisada objektile täiendavaid liiklusmärke.
4. Ajutised chitusaegsed liiklusmärgid tuleb paigaldada nii, et nad on liiklejale üheselt mõistetavad ja arusaadavad.
5. Tagada kogu chitustööde vältel ajutiste liiklusmärkide püstiolek ja loetavus.
6. Joonist lugeda märgitud numbrite järgi.

LEPPEMÄRGID		 Lõunaliiklus <small>Sinu liikluskorraldaja</small> Turu 63, 51004, Tartu, Telefon: +372 5248 400 E-post: lõunaliiklus@gmail.com	Projekti nimetus: Võru maakonna kruusateede remont	Kuupäev 14.06.2021
Töötsoon	Paigaldatav ajutine liiklusmärk		Objekti asukoht: Riigitee nr 25189 Varstu-Tagakolga km 1,488-5,988	Töö nr: 094/21
Olemasolev liiklusmärk		Koostas: Indrek Vähi	Joonis nr : 4 - (5)	
		Tellija: Aigren OÜ	Joonis: Ajutine liikluskorraldusskeem	Möötkava

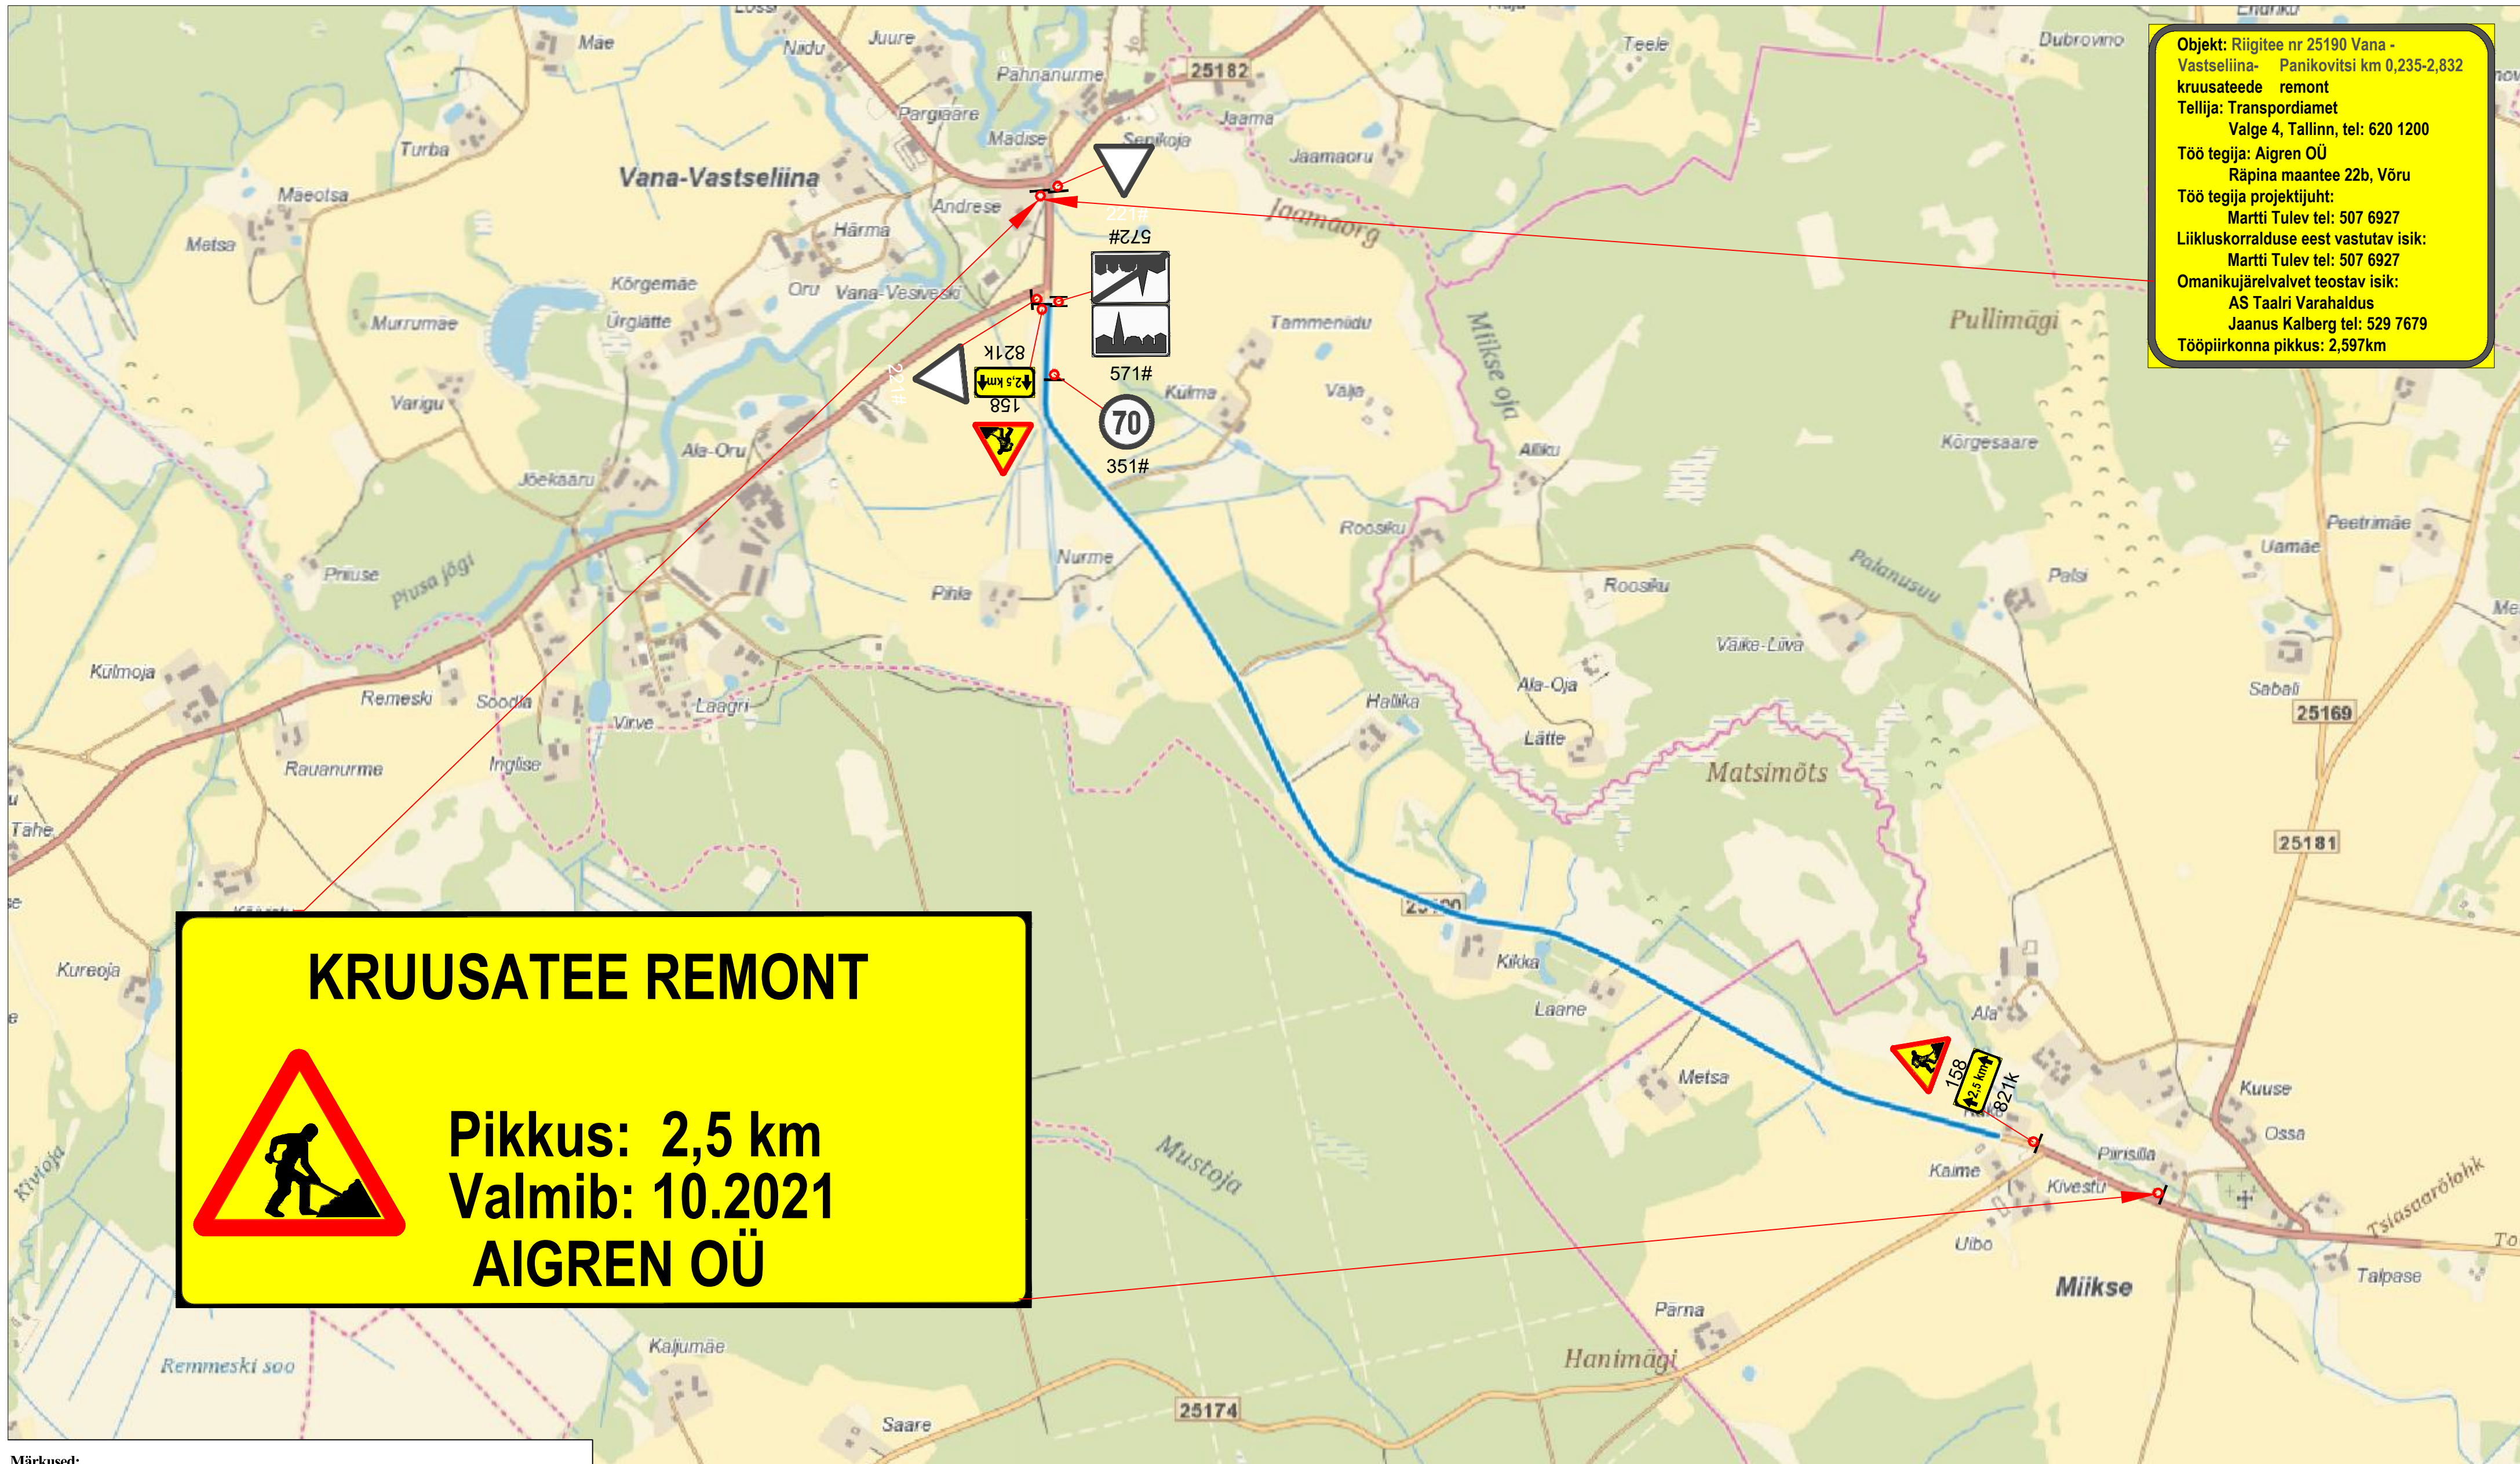

Objekt: Riigitee nr 25190 Vana - Vastseliina- Panikovitsi km 0,235-2,832 kruusateede remont
Tellija: Transpordiamet Valge 4, Tallinn, tel: 620 1200
Töö tegija: Aigren OÜ Röpina maantee 22b, Võru
Töö tegija projektjuht: Martti Tulev tel: 507 6927
Liikluskorralduse eest vastutav isik: Martti Tulev tel: 507 6927
Omanikujärevalvet teostav isik: AS Taalri Varahaldus Jaanus Kalberg tel: 529 7679
Tööpiirkonna pikkus: 2,597km

KRUUSATEE REMONT

Pikkus: 2,5 km
Valmib: 10.2021
AIGREN OÜ

- Märkused:**
- Muud olemasolevad liiklusmärgid, mis lähevad vastuollu antud ajutise chitusaegse liikluskeemiga, tuleb kinnikatta.
 - Vajadusel korrigeerida liikluskeem tööetapil olukorra kohaseks.
 - Vajadusel lisada objektile täiendavaid liiklusmärke.
 - Ajutised chitusaegsed liiklusmärgid tuleb paigaldada nii, et nad on liiklejale üheselt mõistetavad ja arusaadavad.
 - Tagada kogu chitustööde vältel ajutiste liiklusmärkide püstiolek ja loetavus.
 - Joonist lugeda märgitud numbrite järgi.

LEPPEMÄRGID		 Turu 63, 51004, Tartu, Telefon: +372 5248 400 E-post: lõunaliiklus@gmail.com	Projekti nimetus: Võru maakonna kruusateede remont	Kuupäev 14.06.2021
 Töötsoon	 Paigaldatav ajutine liiklusmärk		Koostas: Indrek Vähi	Objekti asukoht: Riigitee nr 25190 Vana - Vastseliina- Panikovitsi km 0,235-2,832
	 Olemasolev liiklusmärk	Tellija: Aigren OÜ	Joonis: Ajutine liikluskorraldusskeem	Joonis nr : 5 - (5)
			Mootkava	