


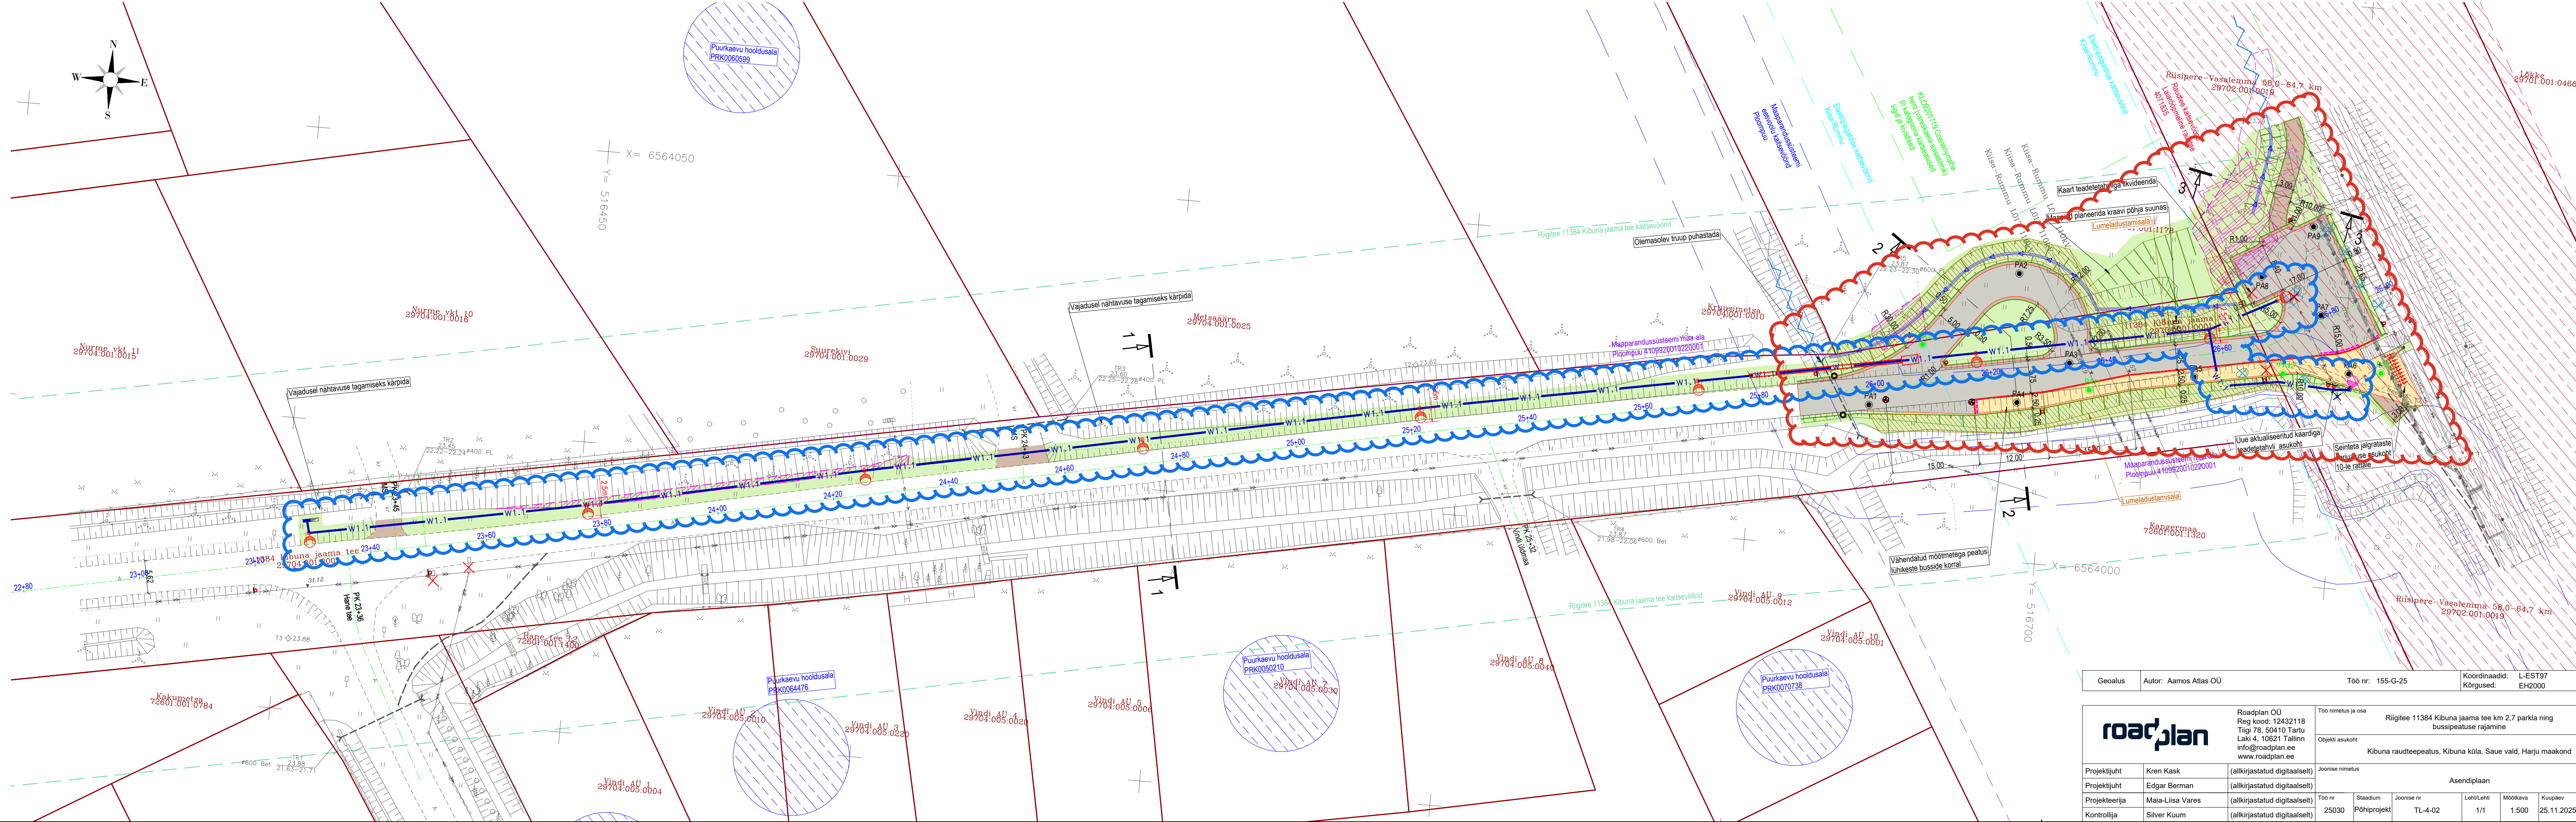

Geoalus	Autor: Aamos Atlas OÜ		Töö nr: 155-G-25		Koordinaadid: L-EST97 Kõrgused: EH2000				
 Roadplan OÜ Reg kood: 12432118 Tiigi 78, 50410 Tartu Laki 4, 10621 Tallinn info@roadplan.ee www.roadplan.ee			Töö nimetus ja osa						
			Riigitee 11384 Kibuna jaama tee km 2,7 parkla ning bussipeatuse rajamine						
			Objekti asukoht						
			Kibuna raudteepaatus, Kibuna küla, Saue vald, Harju maakond						
Projekti juht			Kren Kask	(allkirjastatud digitaalselt)		Joonise nimetus			
Projekti juh			Edgar Berman	(allkirjastatud digitaalselt)					
Projekteerija			Maia-Liisa Vares	(allkirjastatud digitaalselt)					
Kontrollija			Silver Kuum	(allkirjastatud digitaalselt)					
				Asendiplaan					
				Töö nr	Stadium	Joonise nr	Lehti/Lehti	Mõõtkava	Kuupäev
				25030	Põhiprojekt	TL-4-02	1/1	1:500	25.11.2025