


HARJUMAAL RAE VALLAS ASSAKU ALEVİKUS LEHMJA KÜLA DETAILPLANEERINGU 2. ETAPP (JUHANİ MAÄÜKSUS)

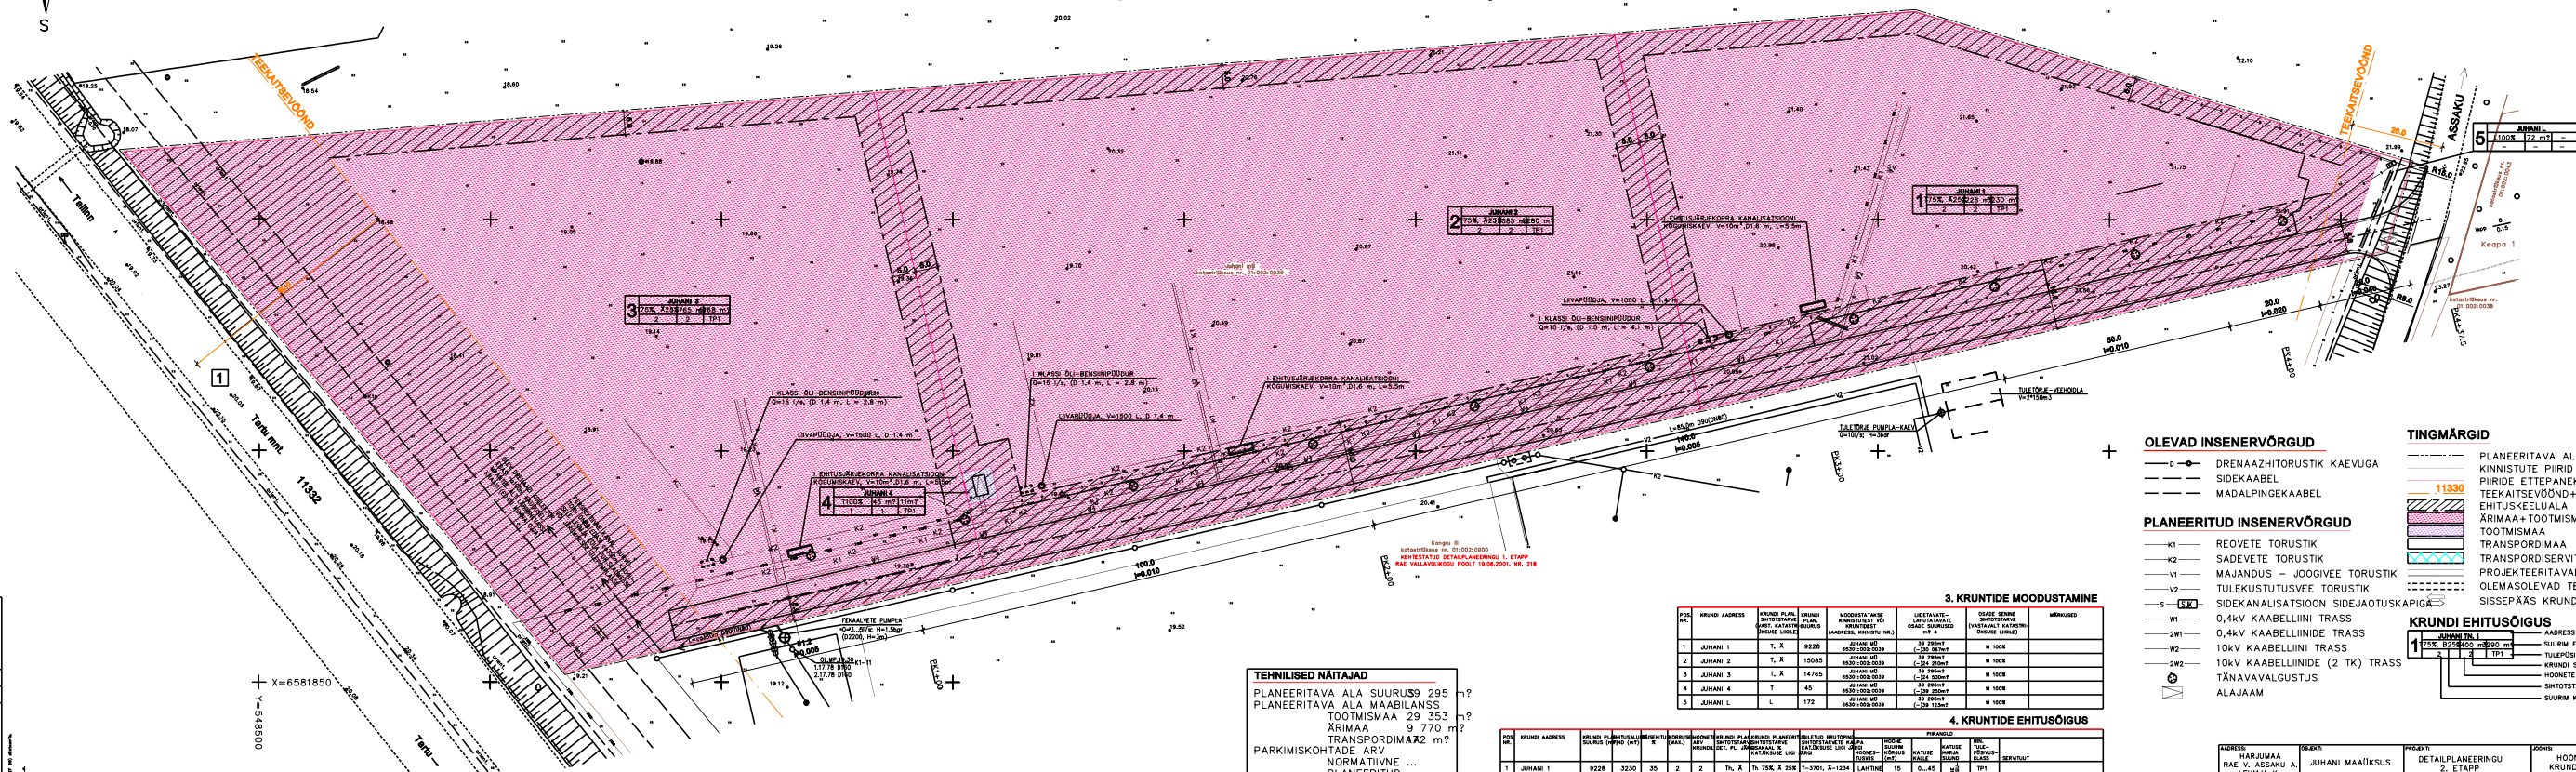

TEHNILISED NÄITAJAD
PLANEERITAVA ALA SUURUS 295 m²
PLANEERITAVA ALA MAABILANS
TOOTMISMAA 29 353 m²
ÄRIMAA 9 770 m²
PARKIMISKOHTADE ARV
NORMATIIVNE ...
PLANEERITUD
SULETUD BRUTOPIND KOKK 6731 m²
SULETUD BRUTOPINDA BILANS
TOOTMISMAA 1681 m²
ÄRIMAA 2050 m²

3. KRUNTIDE MOODUSTAMINE					

4. KRUNTIDE EHITUSÕIGUS					

OLEVAD INSENERVÕRGUD
DRENAAZITORUSTIK KAEVUGA
SIDEKAABEL
MADALPINGEKAABEL

PLANEERITUD INSENERVÕRGUD
K1 REOVETE TORUSTIK
K2 SADEVETE TORUSTIK
V1 MAJANDUS - JOOGIVEE TORUSTIK
V2 TULEKUSTUTUSVEE TORUSTIK
S1 SIDEKANALISATSIOON

TINGMÄRGID
PLANEERITAVA ALA PIIR
KINNISTUTE PIIRID
PIIRIDE ETTEPANEK
TEEKAITSEVÕND+TEE NUMBER
EHTUSKEELUALA
ÄRIMAA+TOOTMISMAA
TOOTMISMAA
TRANSPORDIMAA
TRANSPORDISERVITUUT
PROJEKTEERITAVAD TEEDE
OLEMASOLEVAD TEEDE, PLATSID
SISSEPÄÄS KRUNDILE

KRUNDI EHITUSÕIGUS
1. JUHANI 1
2. JUHANI 2
3. JUHANI 3
4. JUHANI 4
5. JUHANI 5

