



41.00  
40.00  
39.00  
38.00  
37.00

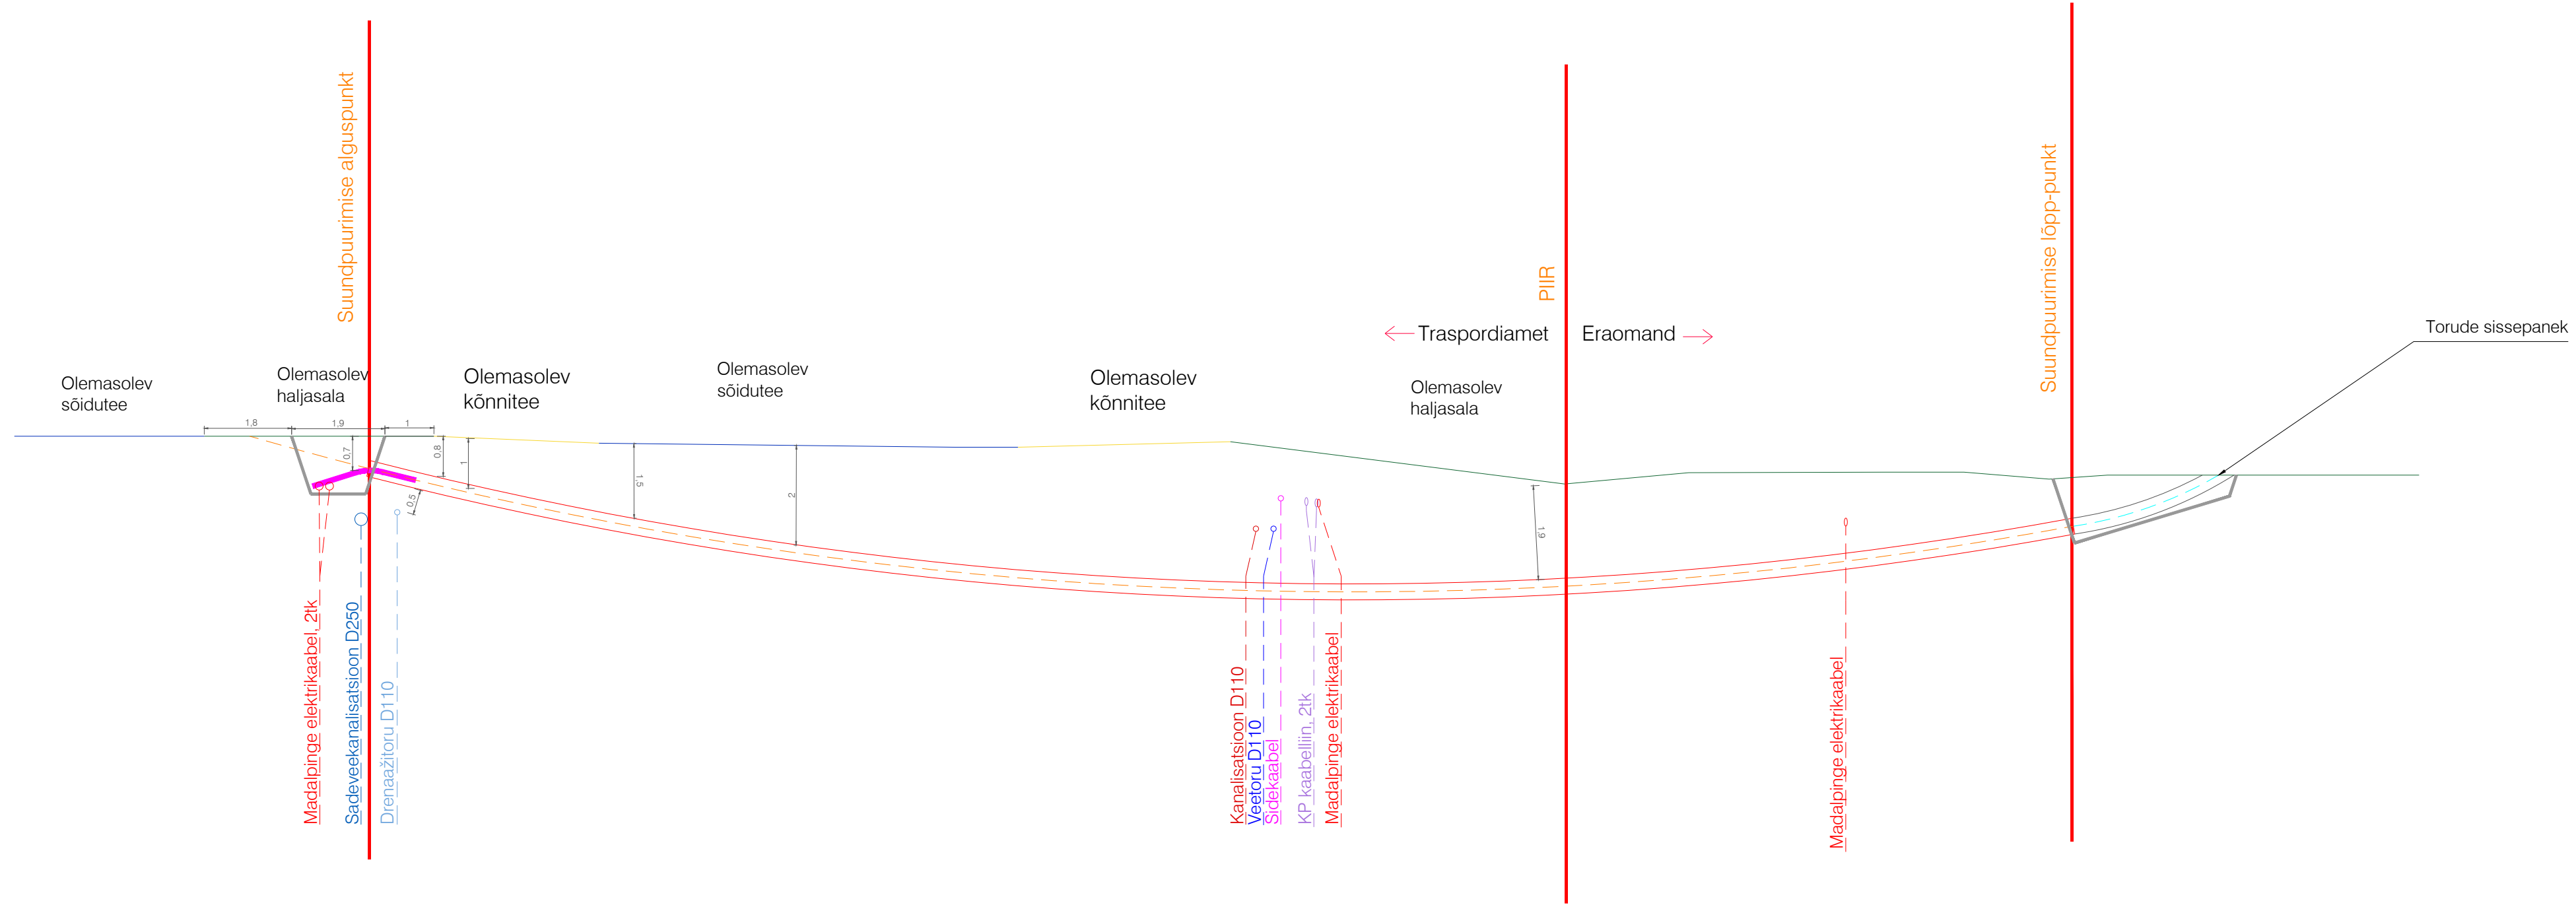

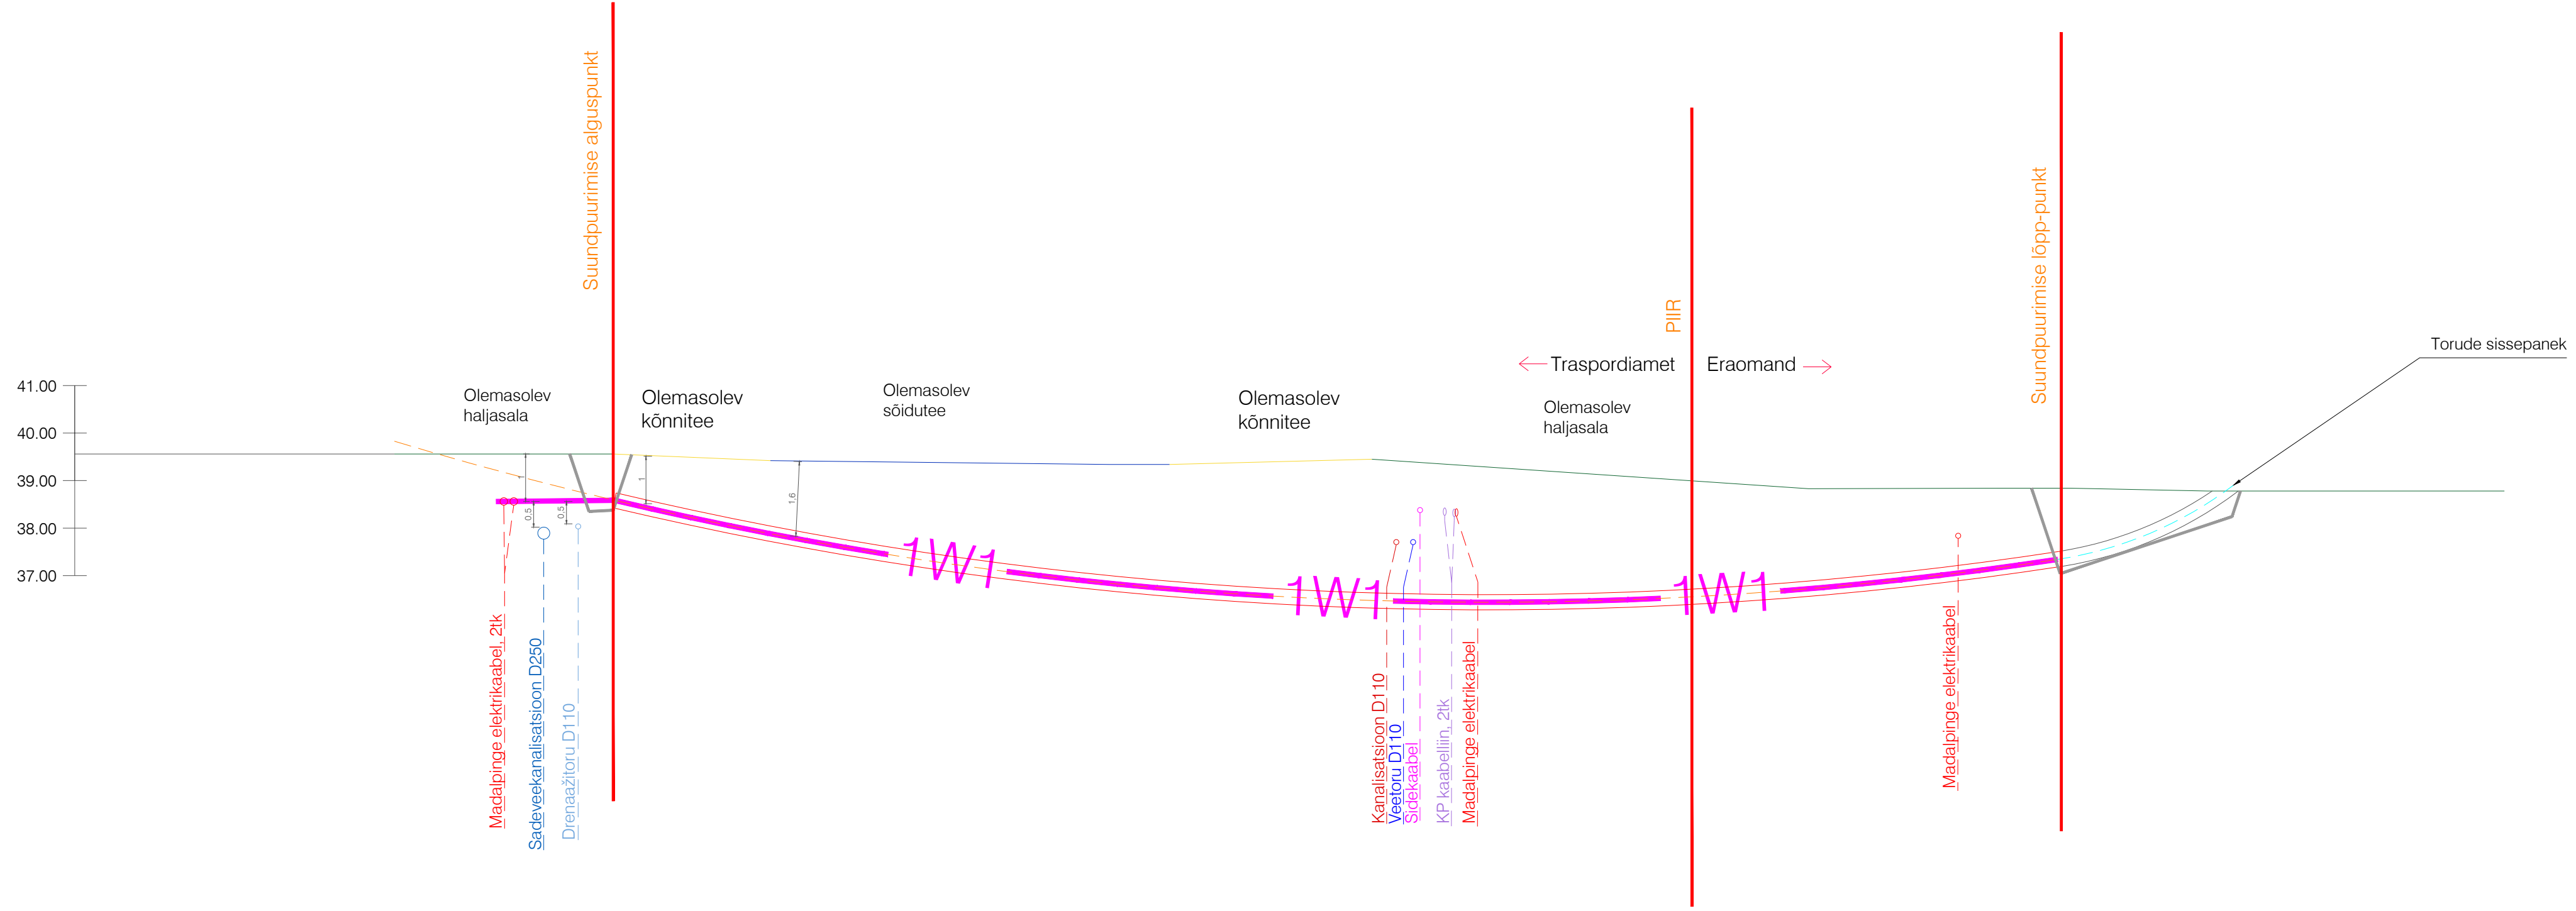

Olemasolev haljasala

Olemasolev kõnnitee

Olemasolev sõidutee

Olemasolev kõnnitee

← Traspordiamet Eraomand →

Olemasolev haljasala

Suundpuurimise lõpp-punkt

Torude sissepanek

Madalpinge elektrikaabel, 2tk

Sadeveekanalisatsioon D250

Drenaažitoru D110

Kanalisatsioon D110

Veetoru D110

Sidekaabel

KP kaabelliin, 2tk

Madalpinge elektrikaabel

Madalpinge elektrikaabel

41.00  
40.00  
39.00  
38.00  
37.00

Suundpuurimise alguspunkt

PIIR

1W1


1W1

1W1

1.6

0.5

0.5

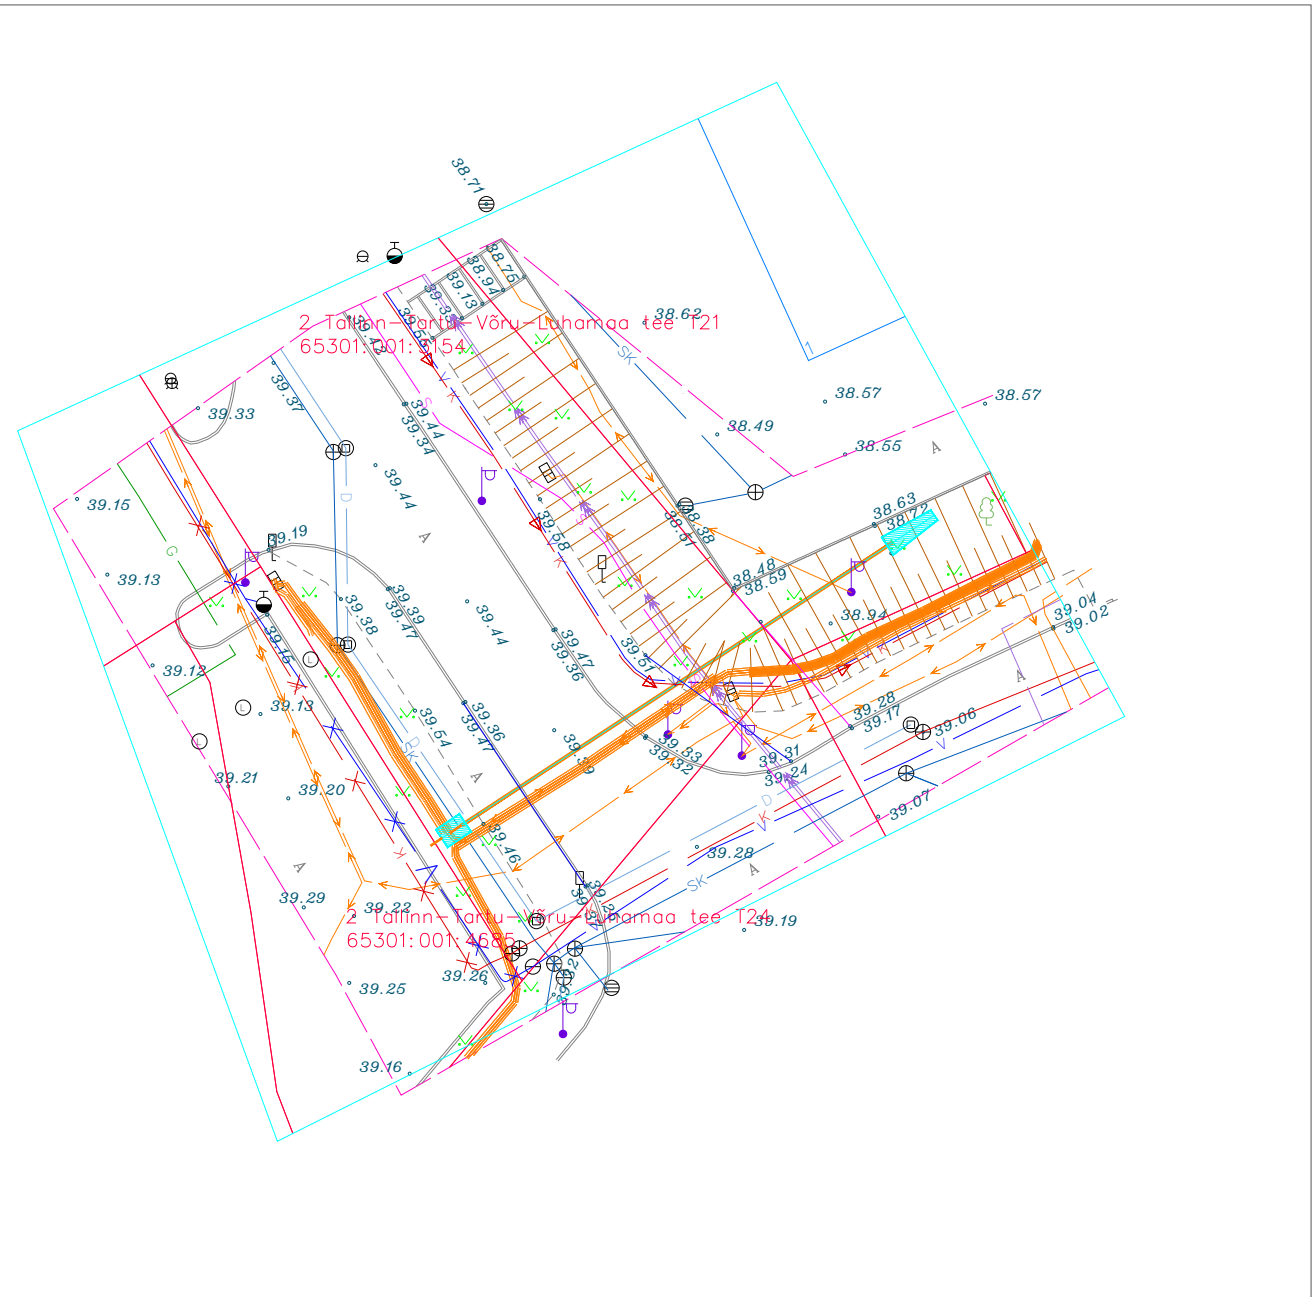


TINGMÄRGID:








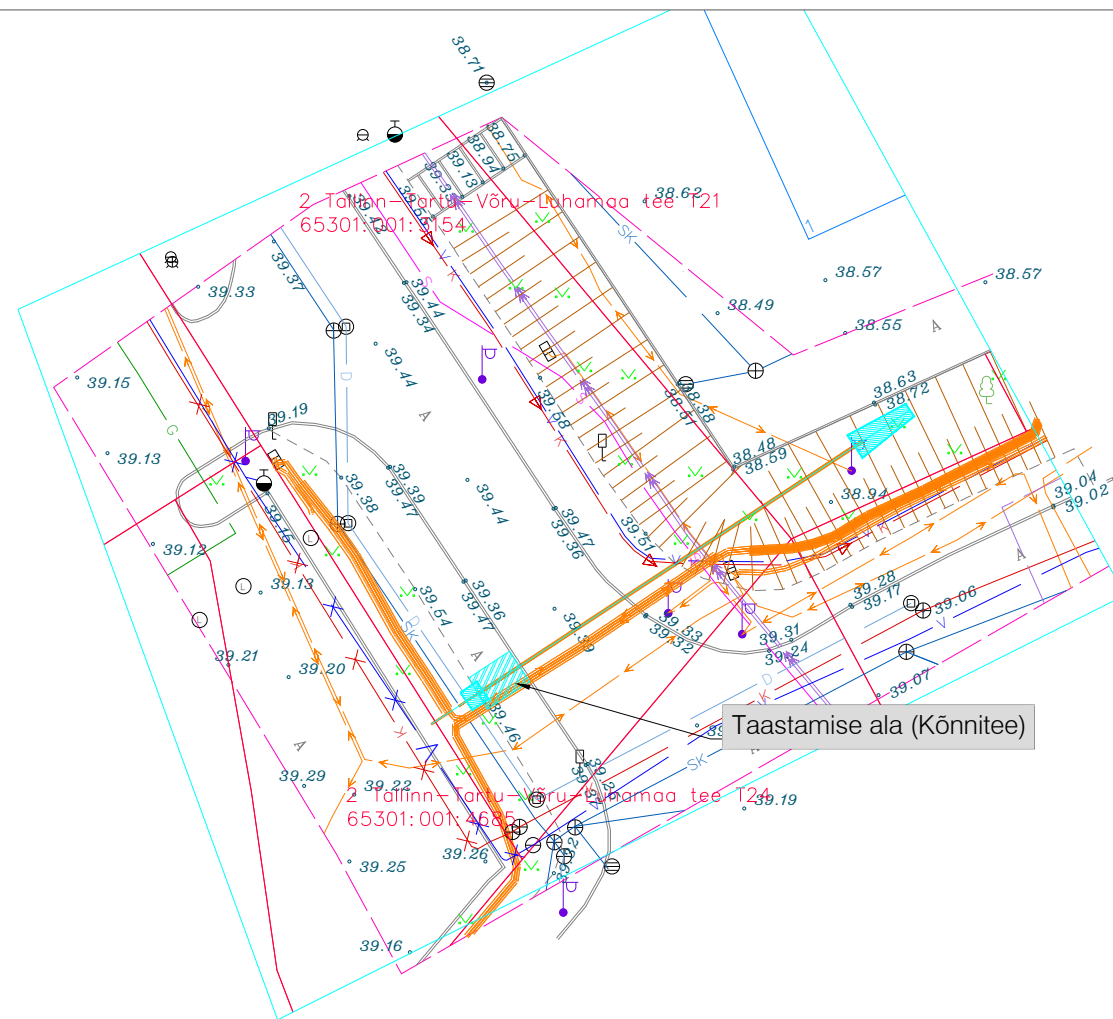





 


- - Projekteeritud kuni 1 kV maakaabelliin (x-kaablite arv)
- - Projekteeritud maakaabelliini paigaldus kinnisel meetodil
- - Projekteeritud MP maakaabelliin (x-kaablite arv) olemasolevas kaitsetorus
- ↔ - Olemasolev elektrikilp
- ↔ - Olemasolev MP kaabelliin
- ↔ - Olemasolev KP kaabelliin
- - Olemasolev kanalisatsioon
- - Olemasolev дренаažitoru
- - Olemasolev sadeveekanalisatsioon
- - Olemasolev sidetrass
- - Olemasolev sidekaabel
- - Olemasolev veetrass
- - Olemasolev gaasitrass
- - Olemasolev tänavavalgustus
- - Krundi piir

FORMAAT A3 420 x 297 mm


Töö nimetus: Tartu mnt 169 liitumine madalpingel			Objekti aadress: 2 Tallinn-Tartu-Võru-Luhamaa tee T20, T21, Tähnase tee 1, 1a, T1, Rae vald, Harjumaa		
Tellija Elektrilevi OÜ		Joonise nimetus: <b>ELEKTRIKAABLITE ASENDIPLAAN</b>		OÜ PLUVO EESTI Värv tn 4, 10621 Tallinn, Eesti e-mail: info@pluvo.ee www.pluvo.ee	
Kontrollis					
Koostas	N. Demeštšenko	26.07.24			
Töö nr:	PL24-20-10	Stadium:	Eskiis	Versioon:	-
Joon. nr:	EV-1	Möötkava:	1:500	Faili nimi:	PL242010_TP_EL-6-01_AS-4-Ristmevalja.dwg
					Leht:



TINGMÄRGID:

-  - Projekteeritud kuni 1 kV maakaabelliin (x-kaablite arv)
-  - Projekteeritud maakaabelliini paigaldus kinnisel meetodil
-  - Projekteeritud MP maakaabelliin (x-kaablite arv) olemasolevas kaitsetorus
-  - Taastamise ala (Kõnnitee)
-  - Olemasolev elektrikilp
-  - Olemasolev MP kaabelliin
-  - Olemasolev KP kaabelliin
-  - Olemasolev kanalisatsioon
-  - Olemasolev дренаažitoru
-  - Olemasolev sadeveekanaliseatsioon
-  - Olemasolev sidetrass
-  - Olemasolev sidekaabel
-  - Olemasolev veetrass
-  - Olemasolev gaasitrass
-  - Olemasolev tänavavalgustus
-  - Krundi piir

FORMAAT A3 420 x 297 mm

Töö nimetus: Tartu mnt 169 liitumine madalpingel				Objekti aadress: 2 Tallinn-Tartu-Võru-Luhamaa tee T20, T21, Tähnase tee 1, 1a, T1, Rae vald, Harjumaa			
Tellija Elektrilevi OÜ			Joonise nimetus: <b>ELEKTRIKAABLITE ASENDIPLAAN</b>			 OÜ PLUVO EESTI Värv tn 4, 10621 Tallinn, Eesti e-mail: info@pluvo.ee www.pluvo.ee	
Kontrollis			Koostas	N. Demeštšenko	26.07.24		
Töö nr:	PL24-20-10	Stadium:	Eskiis	Versioon:	-	Joon. nr:	EV-1
						Möötkava:	1:500
						Faili nimi:	PL242010_TP_EL-6-01_AS-4-Ristmevalja.dwg
							Leht: