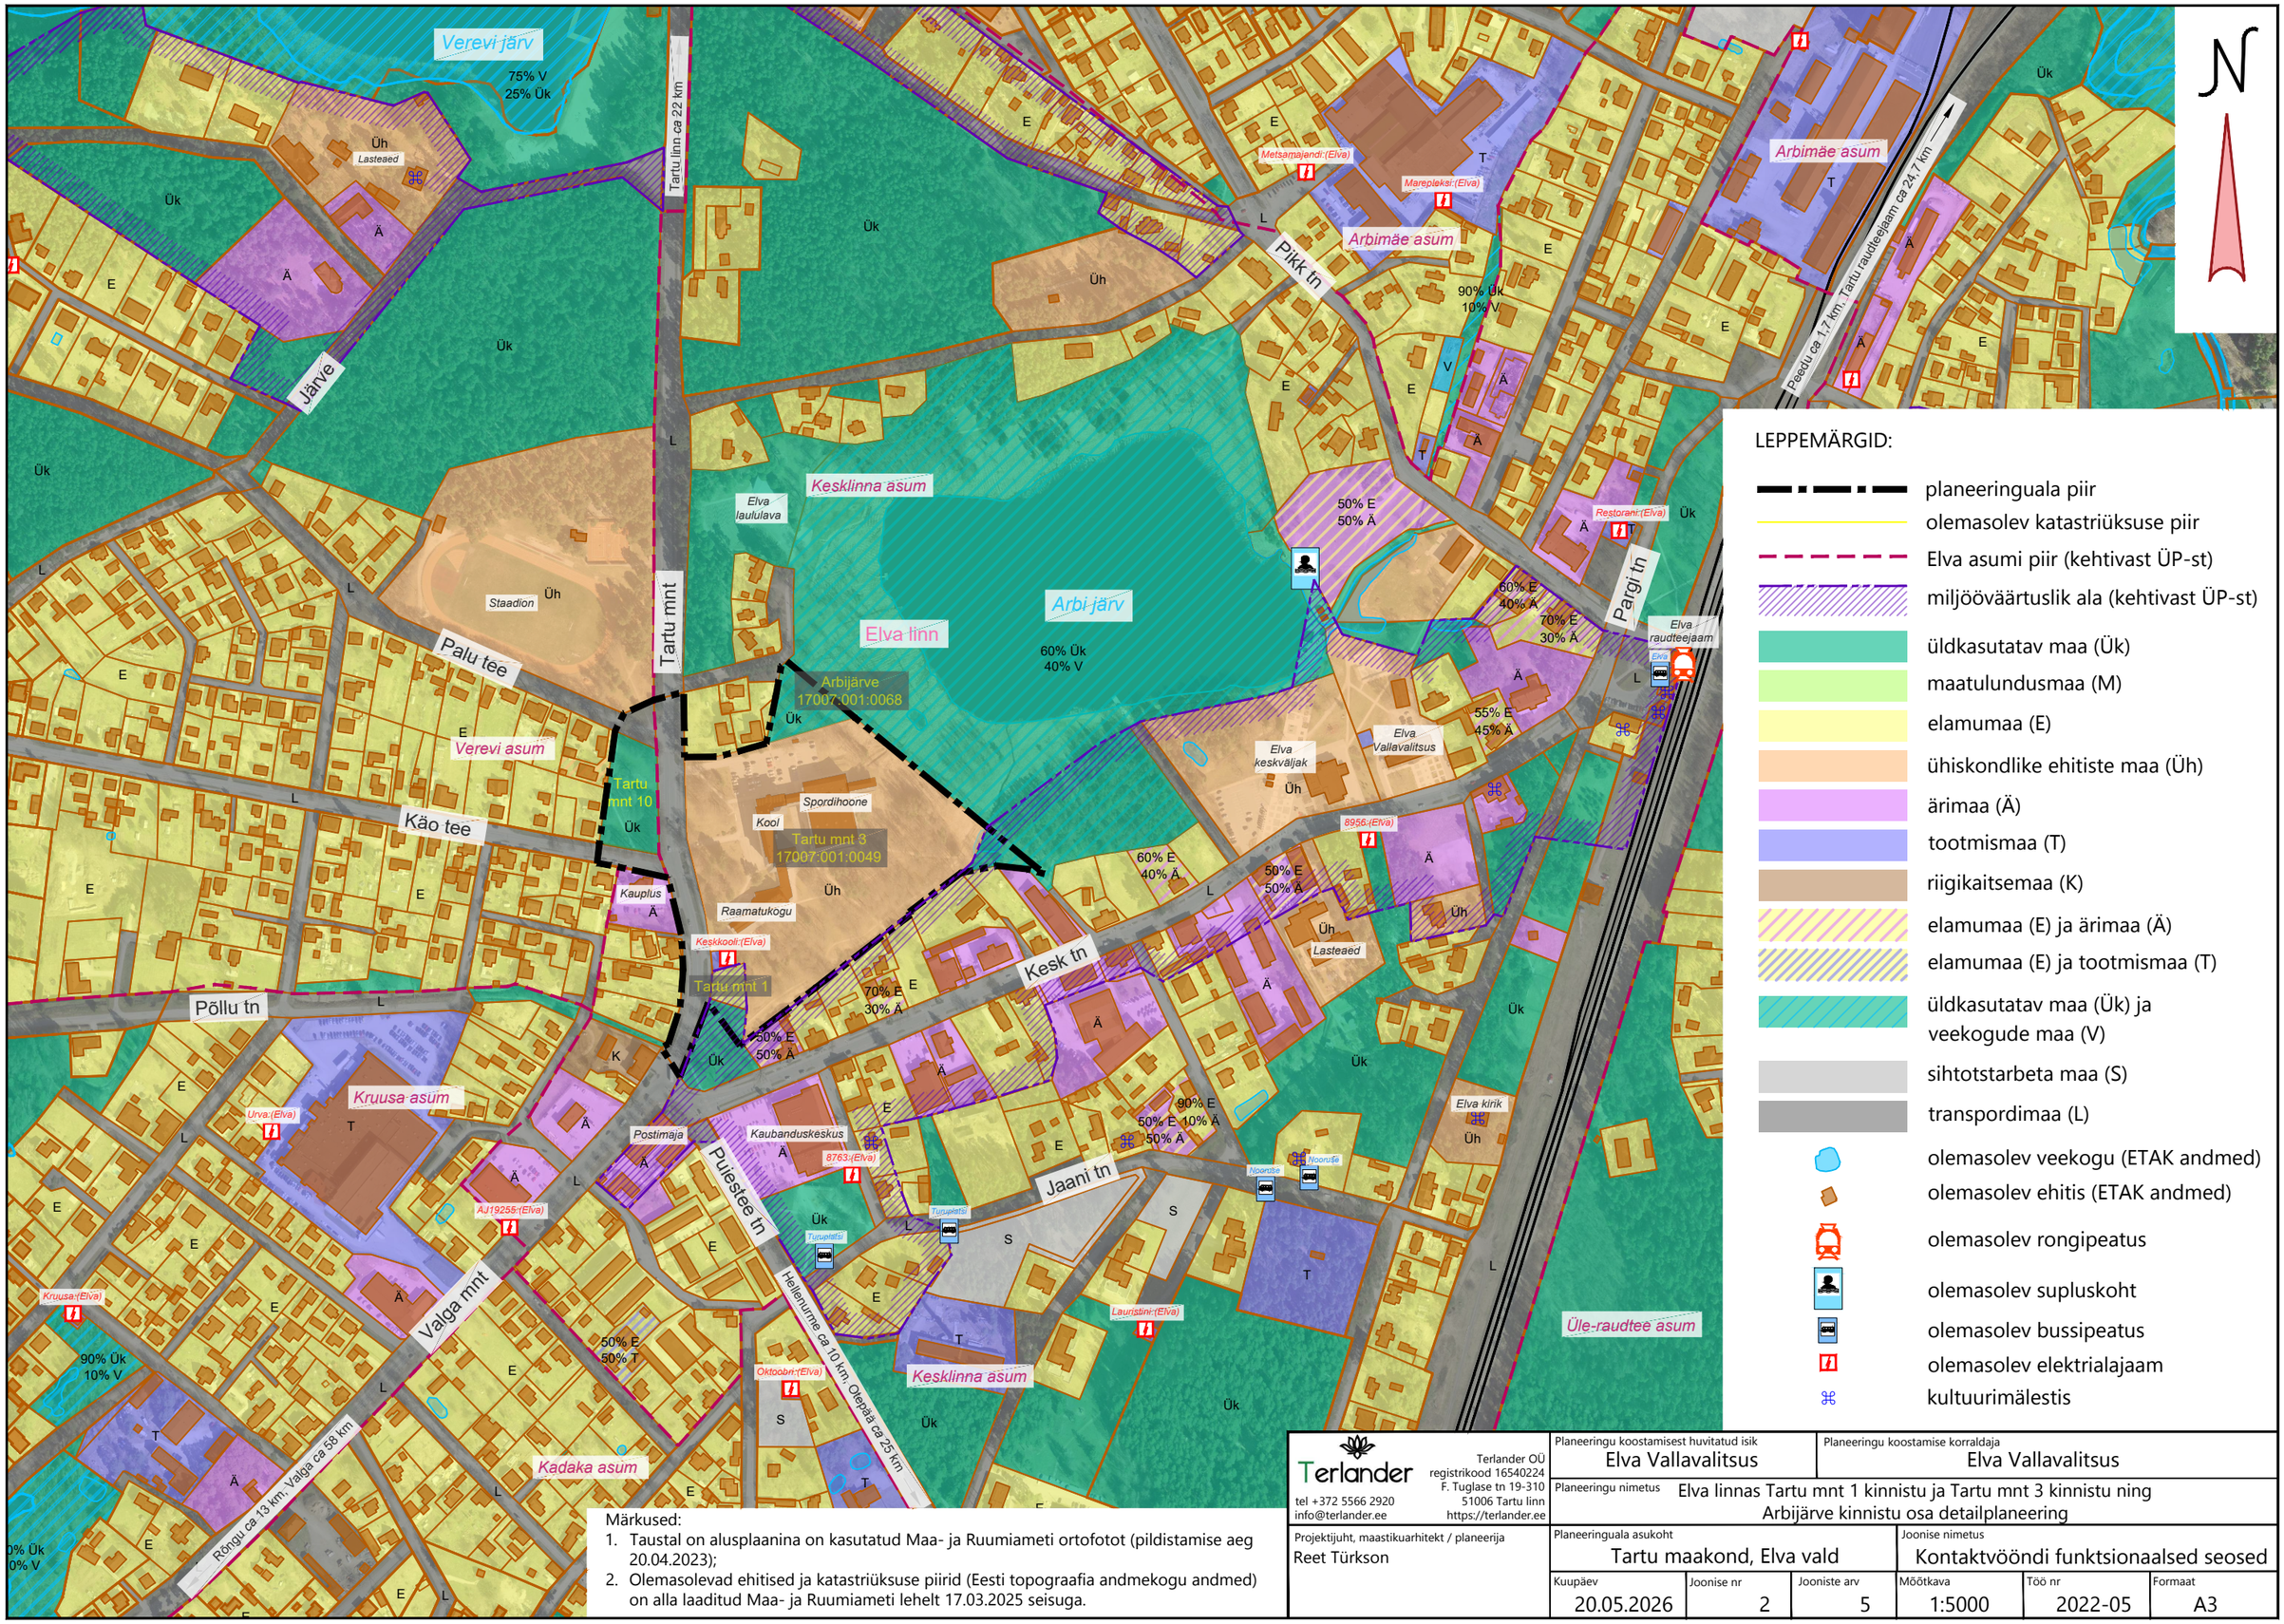

Märkused:
1. Taustal on alusplaanina on kasutatud Maa- ja Ruumiameti ortofotot (pildistamise aeg 20.04.2023);
2. Olemasolevad ehitised ja katastriüksuse piirid (Eesti topograafia andmekogu andmed) on alla laaditud Maa- ja Ruumiameti lehelt 17.03.2025 seisuga.

Terlander
Terlander OÜ
registrikood 16540224
F. Tuglase tn 19-310
51006 Tartu linn
https://terlander.ee
tel +372 5566 2920
info@terlander.ee

Projektijuht, maastikuarhitekt / planeerija
Reet Türkson

Planeeringu koostamisest huvitatud isik	Elva Vallavalitsus
Planeeringu koostamise korraldaja	Elva Vallavalitsus
Planeeringu nimetus	Elva linnas Tartu mnt 1 kinnistu ja Tartu mnt 3 kinnistu ning Arbijärve kinnistu osa detailplaneering
Planeeringuala asukoht	Tartu maakond, Elva vald
Joonise nimetus	Kontaktvööndi funktsionaalsed seosed

Kuupäev	Joonise nr	Jooniste arv	Mõõtkava	Töö nr	Formaat
20.05.2026	2	5	1:5000	2022-05	A3