


Märkused:

- Maakaabel paigaldada 0,7m sügavusele, ristumisel sõiduteega 1m sügavusele ja 750N torusse. Ristumisel teiste tehnovõrkudega paigaldada maakaabel torus ja tagada nõutavad vahetäugused. Ristumisel tehnovõrkude lähemal kui 2m kaevata käsitsi.
- Peale kaevetööde lõppu taastada töödele eelnenud olukord. Taastada katted.
- Paigaldus- ja ehitustööde juhituda k.o. projektist, tehnikavast vastavalt E. Elektritevi OÜ ring niste sihtmärkide organisatsioonide koostöökavadele eelnevalt nõustatud.
- Elektrikaablit vähim sügavus rüg põhimaantee kätte ja muide all on 2.2m. Avatud kaeviku vähim kaugus rügtee nõva alumisest joneest on 1,0m. Kaabli vähim sügavus rügtee maal, muide nõlvast kuni 1m kaugusel on 1,2m.



Projekt		Häpniku 1 võrgu rekonstrueerimine II-etapp, Pinksa küla, Viljandi vald, Viljandi maakond		Töö	Enfeli Connect OÜ
Autor		Enfeli Connect OÜ		Projekt	LR8822-1-3
Projektor		Keio Ahoja		Projektor	Keio Ahoja
Disainija		Keio Ahoja		Disainija	Keio Ahoja
Korraldaja		Keio Ahoja		Korraldaja	Keio Ahoja
E-paari aadress		enfele@connect.ee		E-paari aadress	enfele@connect.ee
Telefon		+372 651 2222		Telefon	+372 651 2222
Registreerimis		1208248		Registreerimis	1208248