
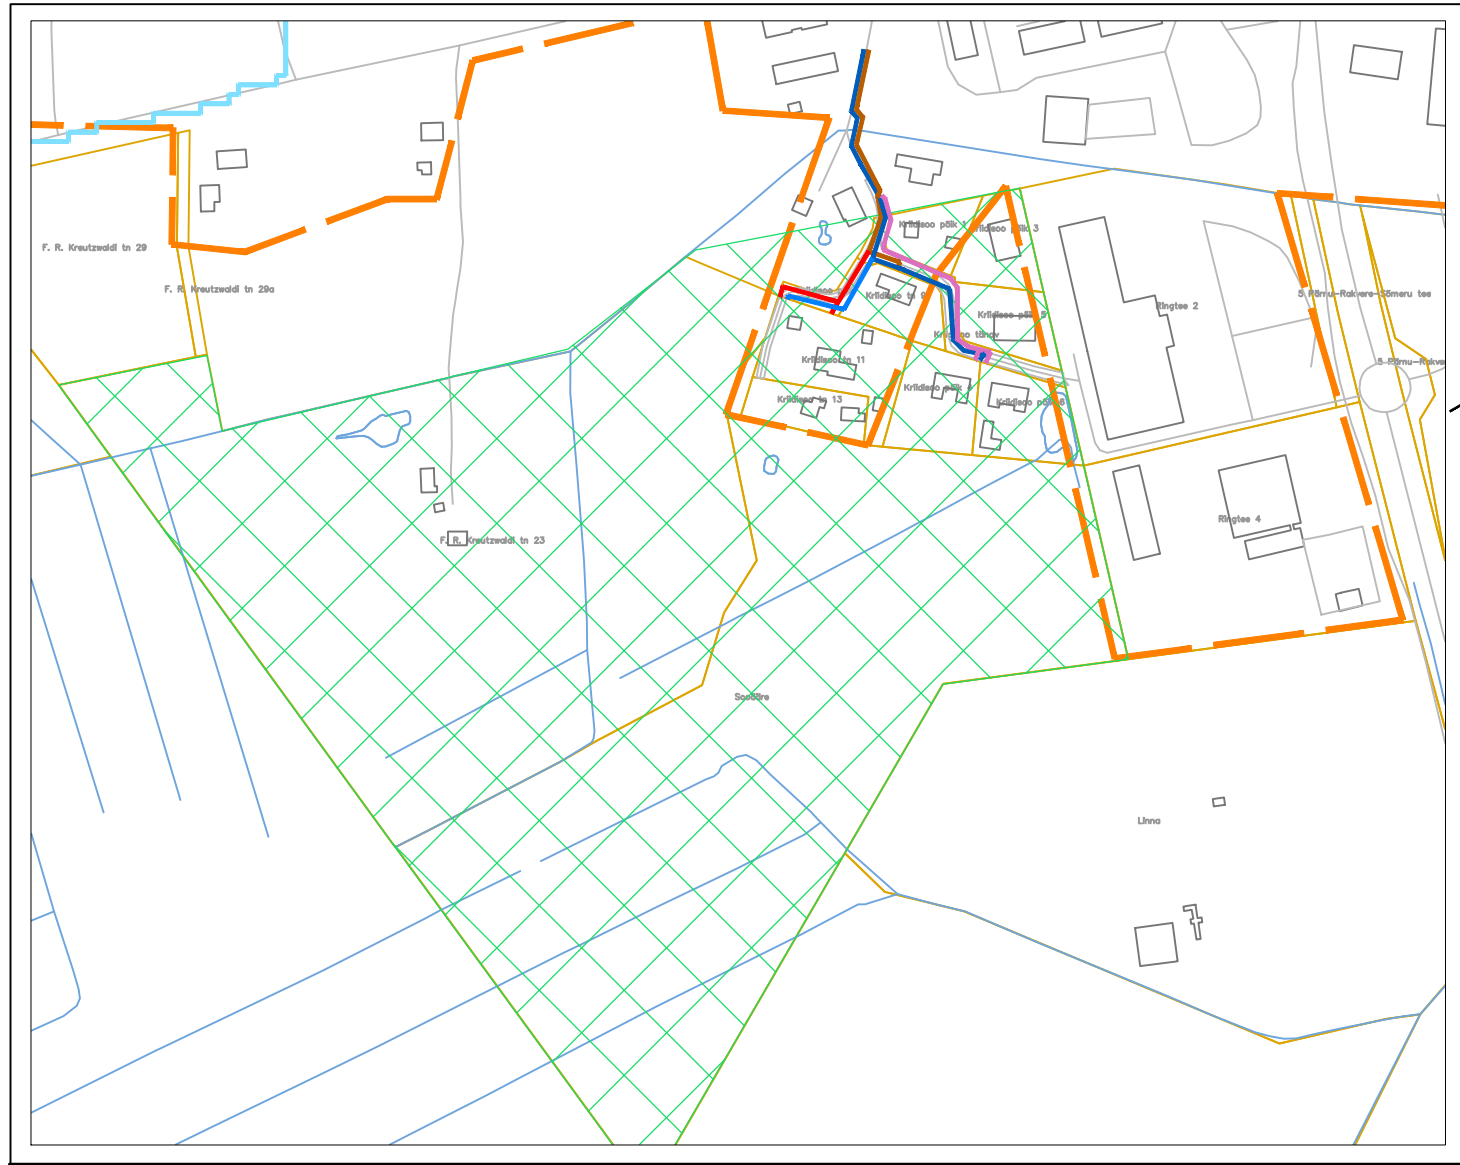


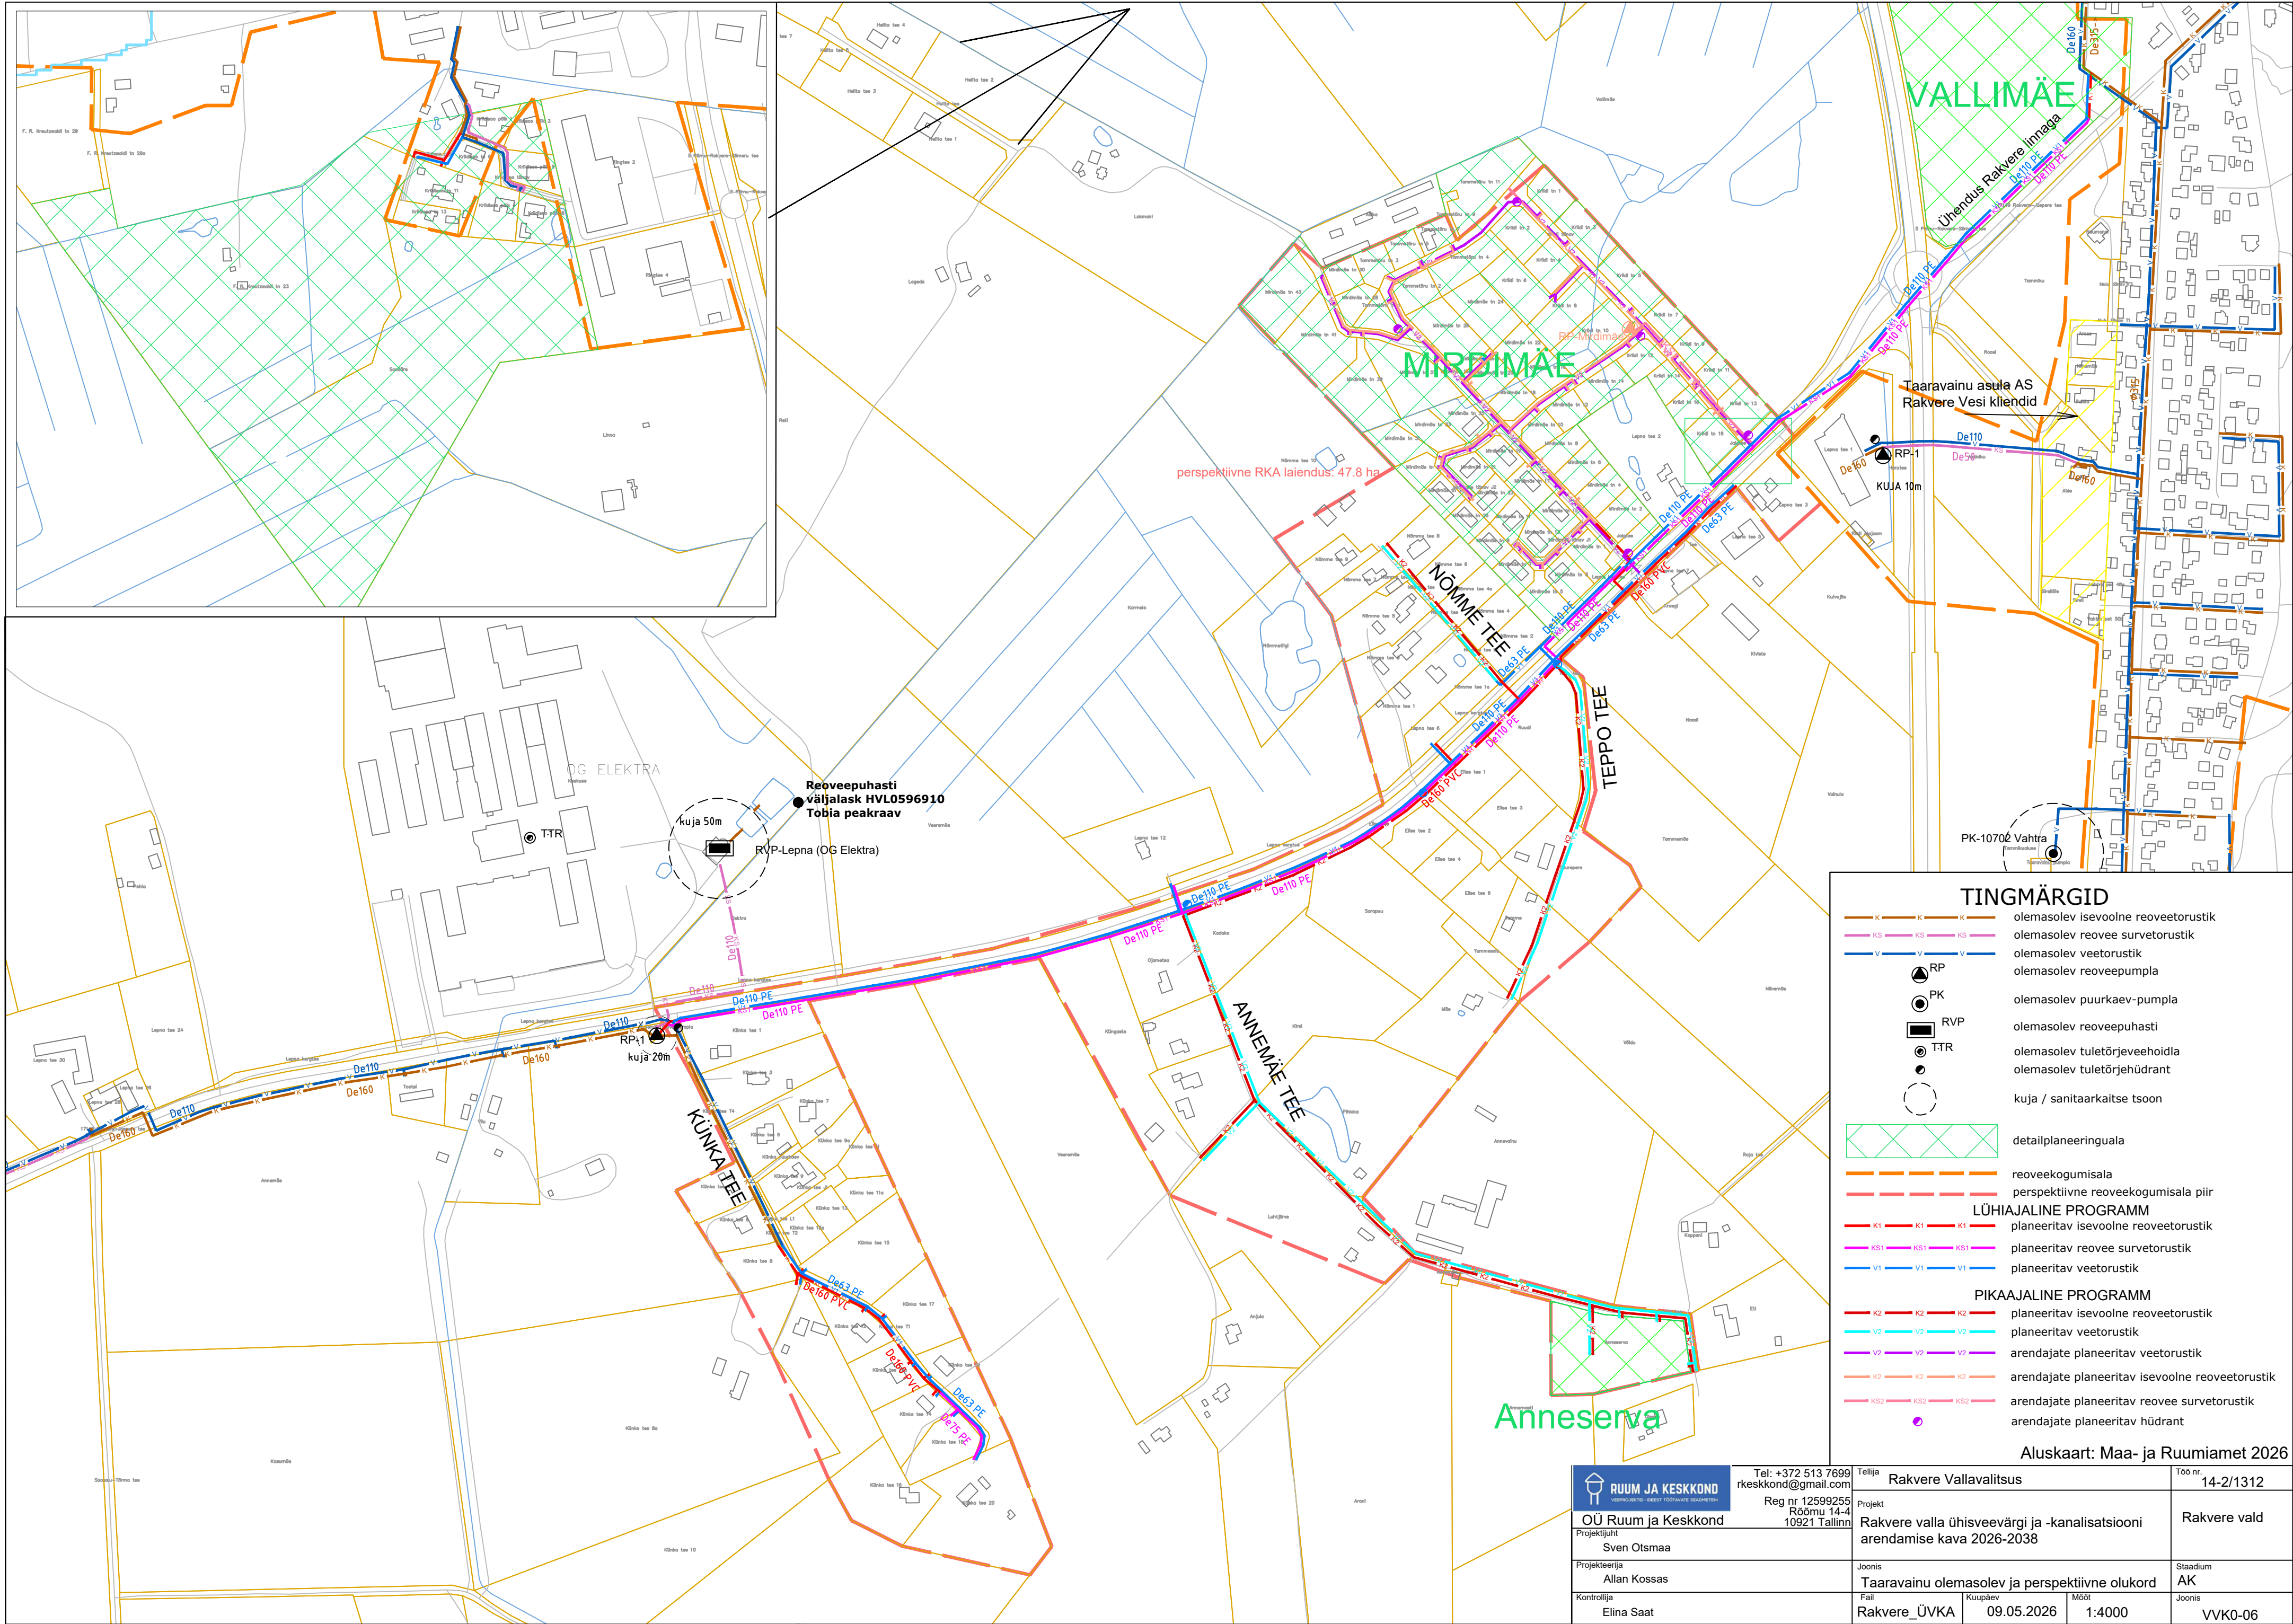

TINGMÄRGID

- olemasolev isevooline rooveetorustik
- olemasolev roovee survetorustik
- olemasolev veetorustik
- olemasolev rooveepumpla
- olemasolev puurkaev-pumpla
- olemasolev rooveepuhasti
- olemasolev tuletõrjeveehoidla
- olemasolev tuletõrjehüdrant
- kuja / sanitaarkaitse tsoon

- detailplaneeringuala
- rooveekogumisala
- perspektiivne rooveekogumisala piir

LÜHIAJALINE PROGRAMM

- planeeritav isevooline rooveetorustik
- planeeritav roovee survetorustik
- planeeritav veetorustik

PIKAAJALINE PROGRAMM

- planeeritav isevooline rooveetorustik
- planeeritav veetorustik
- arendajate planeeritav veetorustik
- arendajate planeeritav isevooline rooveetorustik
- arendajate planeeritav roovee survetorustik
- arendajate planeeritav hüdrant

Aluskaart: Maa- ja Ruumiamet 2026

Tel: +372 513 7699 rkeskkond@gmail.com		Tellijä Rakvere Vallavalitsus		Töö nr.
Reg nr 12599255 Rõõmu 14-4 10921 Tallinn		Projekt Rakvere valla ühisveevärgi ja -kanalisatsiooni arendamise kava 2026-2038		14-2/1312
Projektijuht Sven Otsmaa		Joonis Taaravainu olemasolev ja perspektiivne olukord		Staadium AK
Projekteerija Allan Kossas		Fail Kuupäev Mõõt		Joonis
Kontrollija Elina Saat		Rakvere_ÜVKA	09.05.2026	1:4000
				VVK0-06