


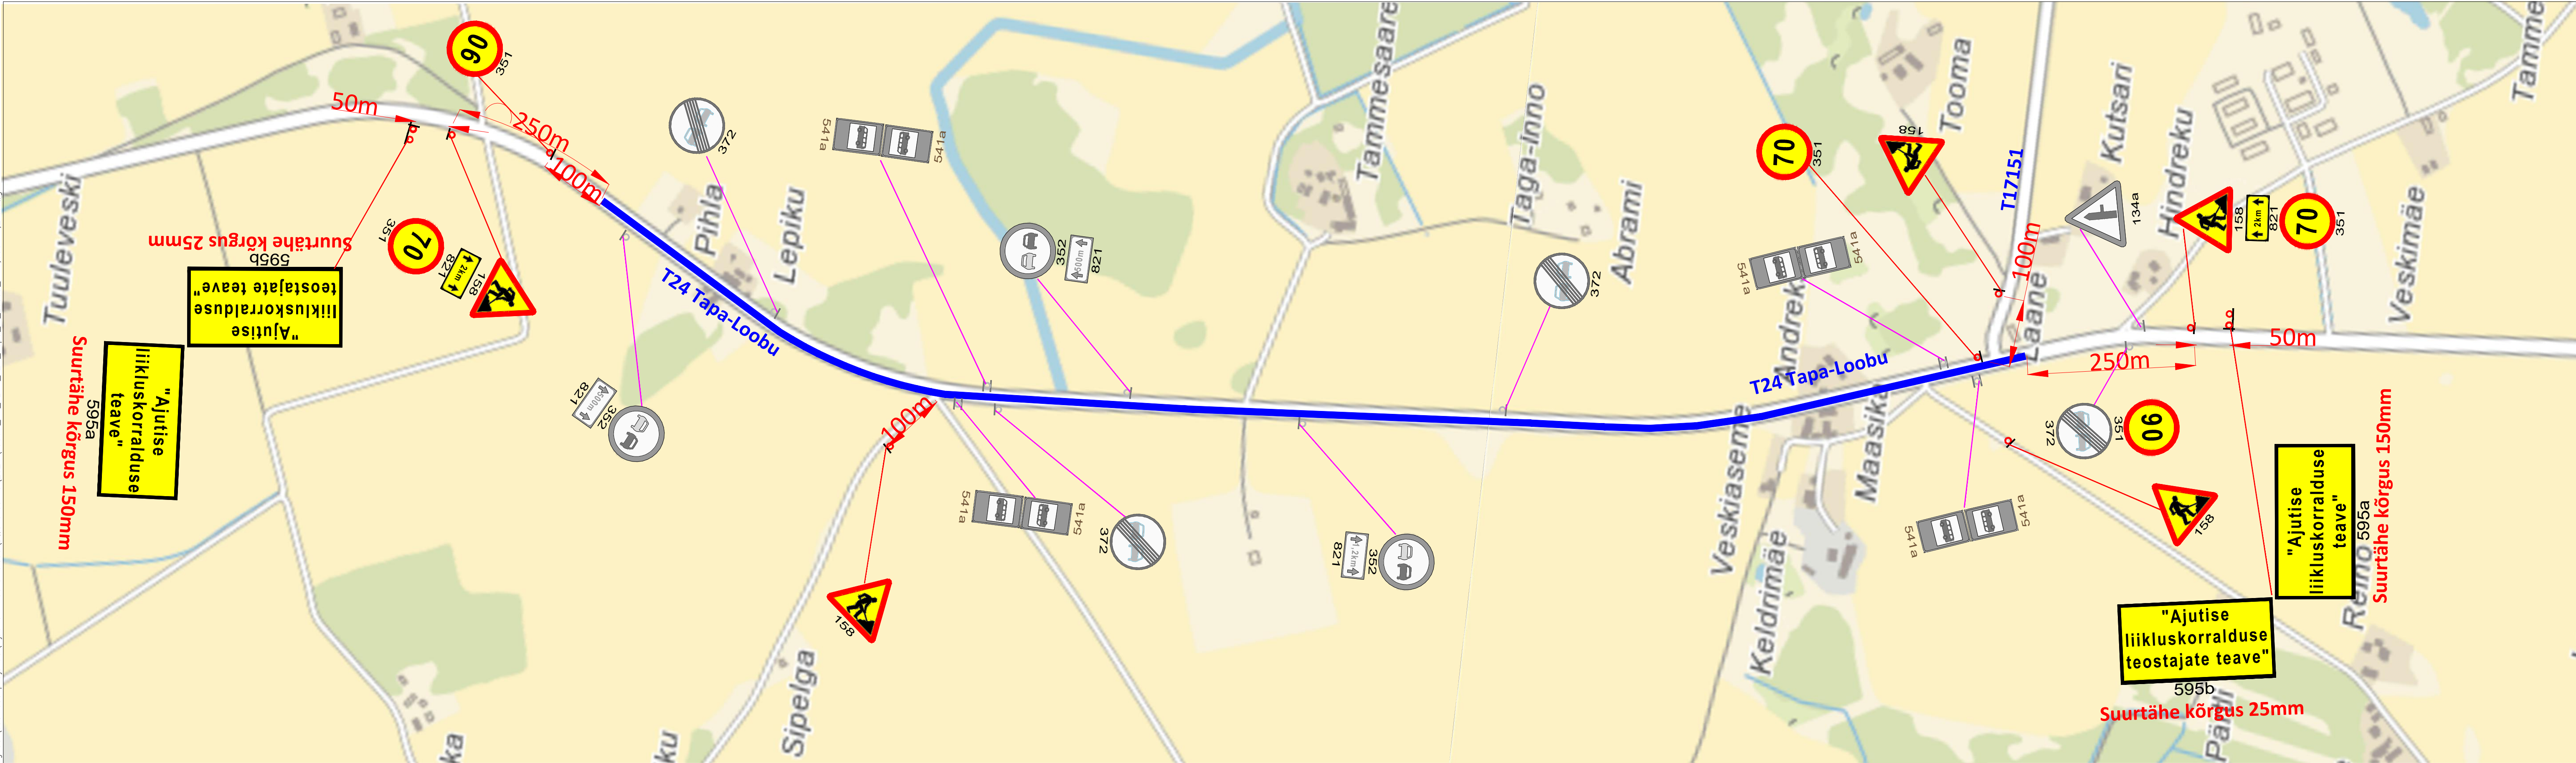

Märkused:

- Enne joonisel toodud liikluskorraldusvahendite paigaldamist kooskõlastada joonis Transpordiametis.
- Töötsooni tähistamiseks lähtuda Majandus- ja taristuministri määrusest nr 43 "Nõuded ajutisele liikluskorraldusele".

Töötsooni tähistamiseks kasutada tüüpskeeme - 13969

Tingmärgid:

-  301 Projektteeritud ajutine liikluskorraldus
-  Tööpiirkond
-  301 Olemasolev liikluskorraldus

 AS Signaal TM Liimi 3, Tallinn 10621 Tel 656 3532 signal@signal.ee ELK000009, EEP002572		Joonis	Ajutise liikluskorralduse joonis - üld		
Projekt		Projekt	Taastusremont		
Projektteerija		C.Müür	Asukoht	T24 Tapa-Loobu km 9,035-11,210	
Projektteerija		K.Skjarova	Tellija	TrefNord AS, tel 5322 6372	
Assistent		M.Põiklik	Töö nr	13969	Stadium
Kuupäev		12.08.2024	Mõõtkava	Tööprojekt	Joonise nr [nr-leht(lehti)]
					TL-1-1(1)