




 

 

 



[illegible]



# Pikiprofiil - Lagedi sõidutee, jalgtee, VK torustikud, gaas, sidetrass


V 1:1 H 1:10

Kontrollijooned:  
Side+gaas – sügavus 1,5m maapinnast/jalgteest ja/või 2,2m sõiduteest  
Kontrollijoon „Nõue“ = 2,2m+1,5m  
Vesi+kanal – sügavus 1,8m maapinnast/jalgteest ja/või 2,2m sõiduteest  
Kontrollijoon „Nõue“ = 2,2m+1,8m

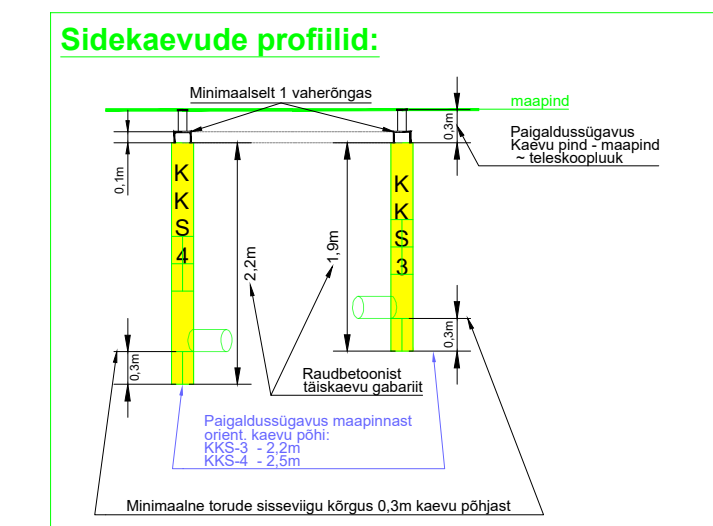

Kontrollijooned:

Orienteeruv päekivi tasapind

 

REVISIONS				PROJECT				DRAWING			
NO	DATE	DESCRIPTION	BY	CHKD	APPD	DATE	DESCRIPTION	NO	DATE	DESCRIPTION	BY
001	13.12.2024	Project start				13.12.2024	Project start	001	13.12.2024	Project start	
002	20.11.2024	Design changes				20.11.2024	Design changes	002	20.11.2024	Design changes	

RAIL BALTICA				RAIL BALTICA			


