
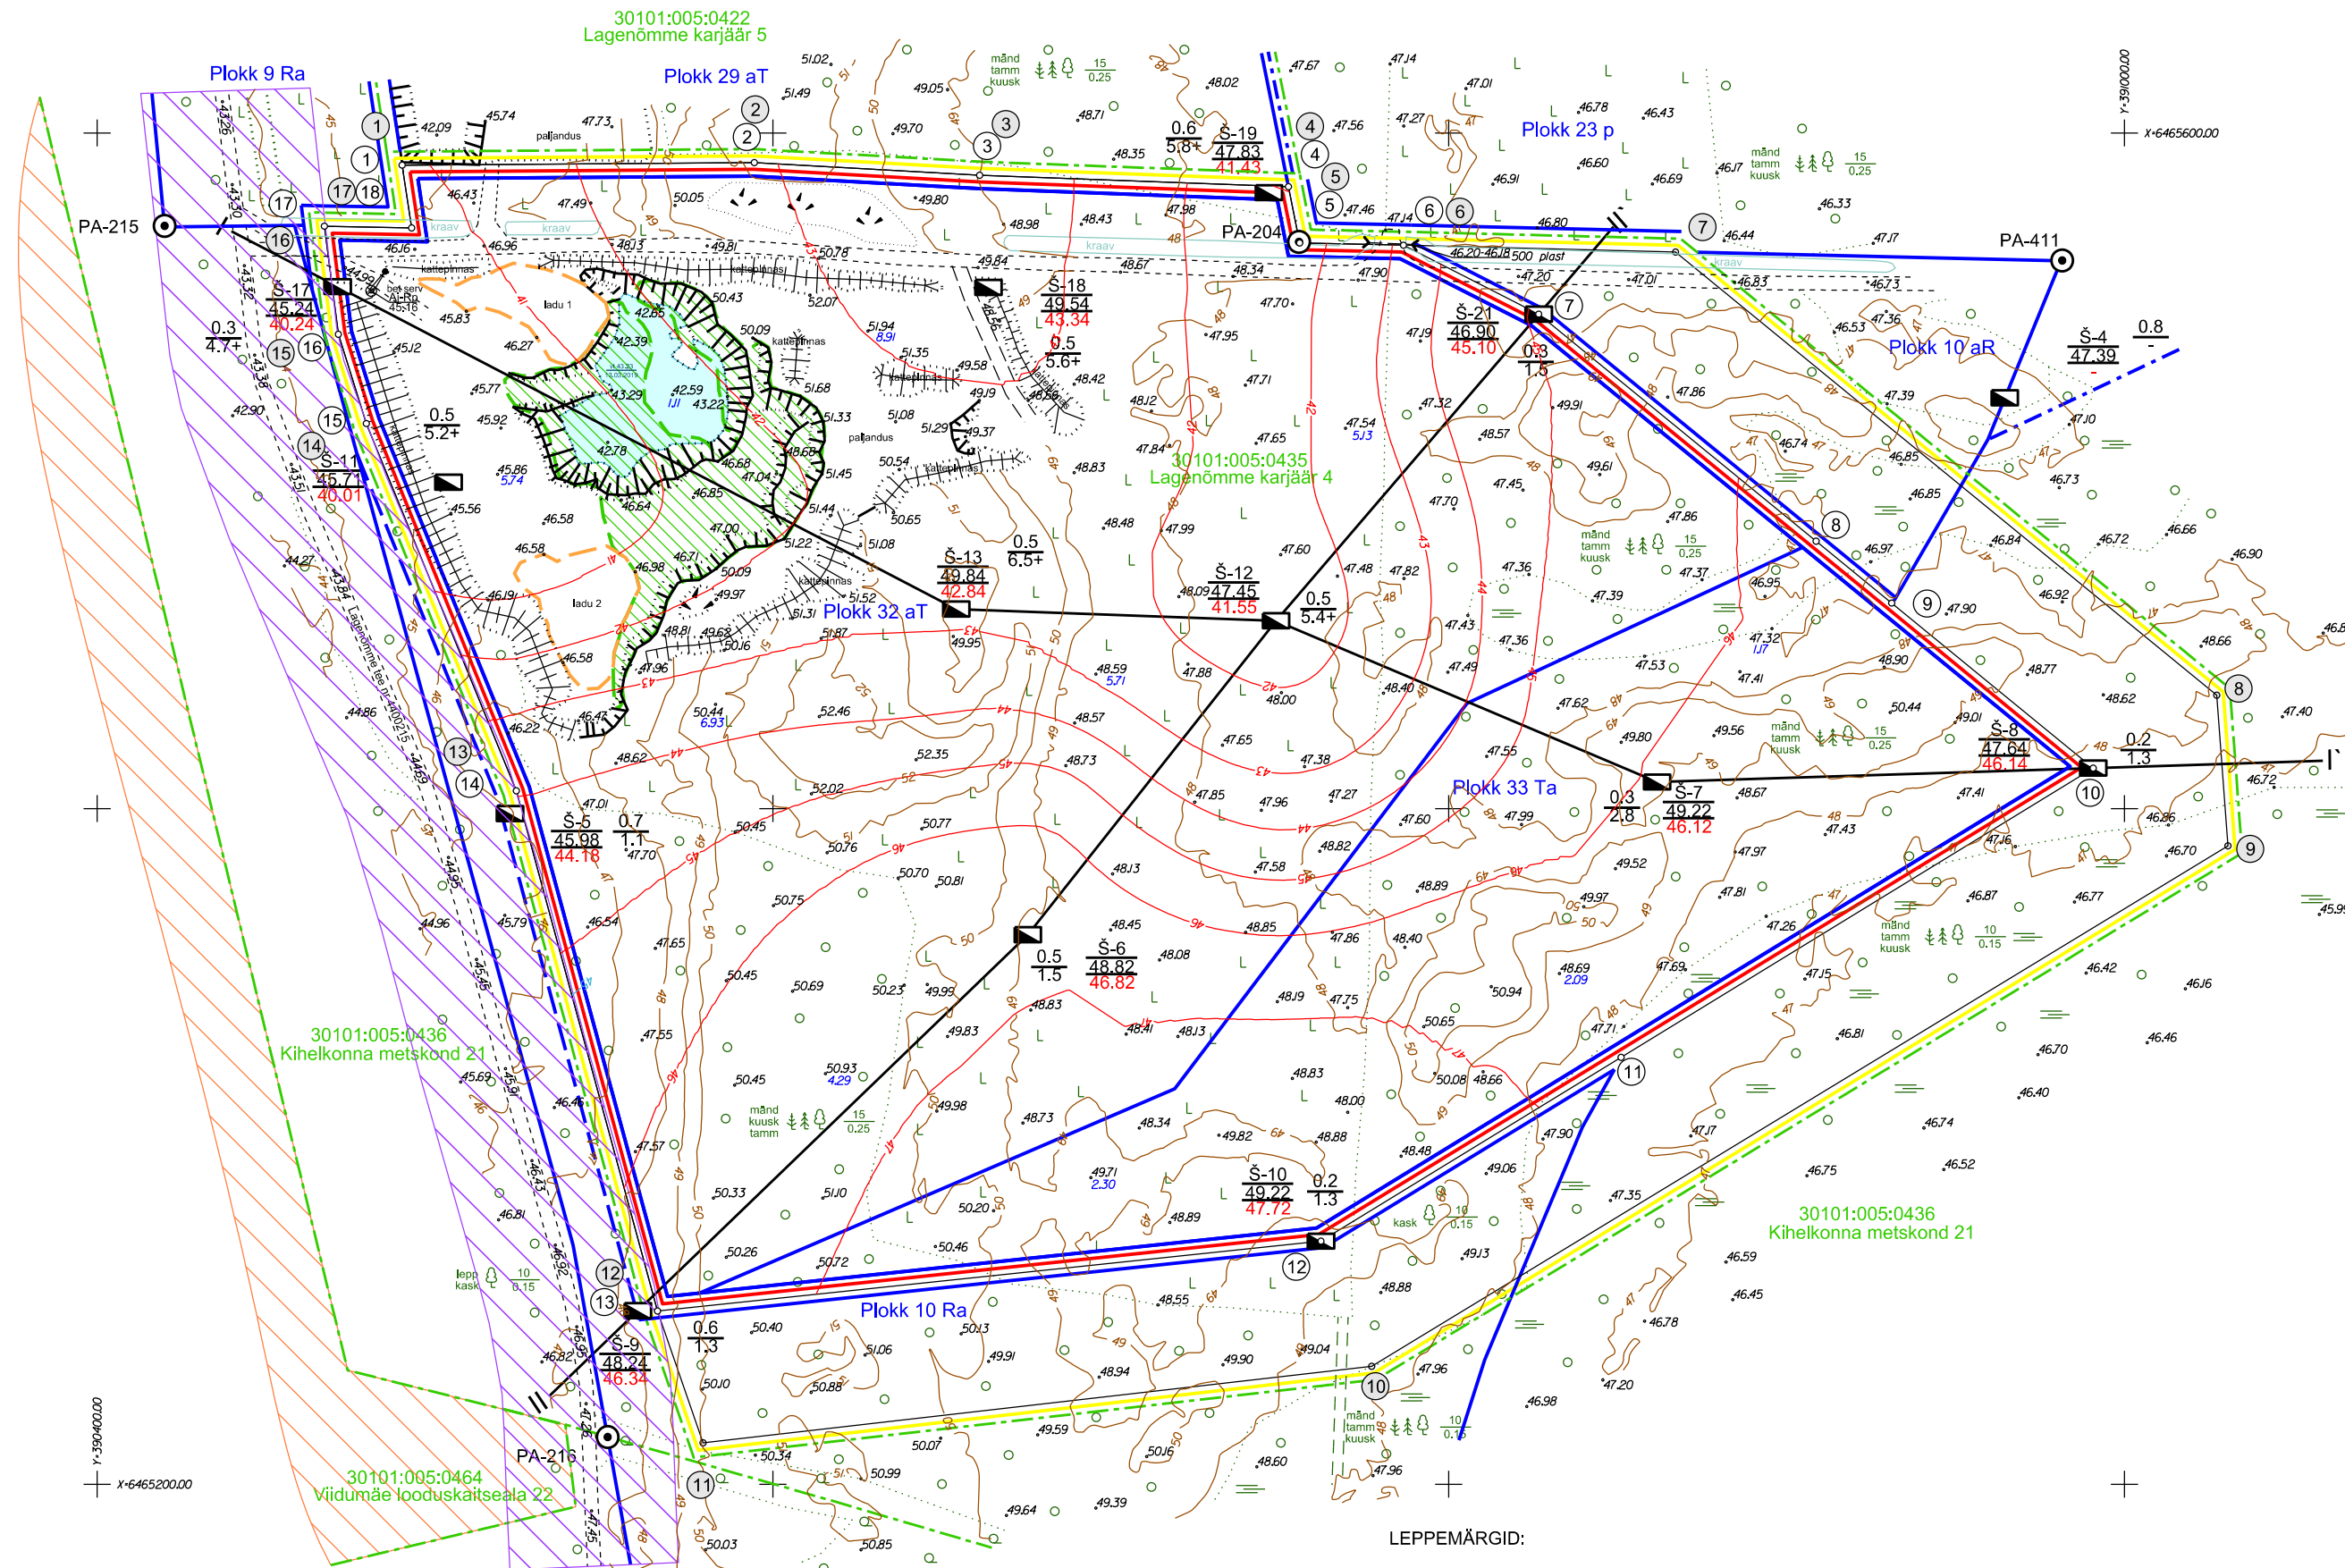


ASENDISKEEM M 1:100 000

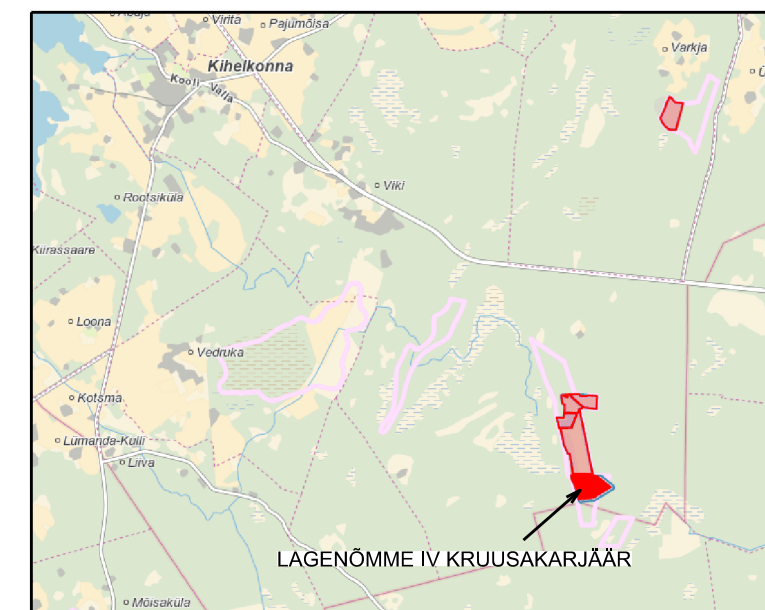

MÄEERLISE PIIRIANDMED		
Piiri-punkti nr	Koordinaadid	
	X	Y
1	6465590.49	390490.29
2	6465591.24	390594.48
3	6465587.50	390661.20
4	6465584.11	390752.58
5	6465567.45	390755.91
6	6465566.78	390786.63
7	6465546.38	390826.65
8	6465479.19	390908.73
9	6465460.85	390931.14
10	6465411.99	390990.79
11	6465326.36	390851.01
12	6465271.96	390762.21
13	6465251.27	390565.83
14	6465405.26	390524.07
15	6465513.99	390479.70
16	6465540.44	390471.39
17	6465572.42	390467.28
18	6465571.90	390493.11

Mäeeraldise pindala 11.75 ha

MÄEERLISE TEENINDUSMAA PIIRIANDMED		
Piiri-punkti nr	Koordinaadid	
	X	Y
1	6465590.49	390490.29
2	6465591.24	390594.48
3	6465587.50	390661.20
4	6465584.11	390752.58
5	6465567.45	390755.91
6	6465566.78	390786.63
7	6465546.38	390826.65
8	6465479.19	390908.73
9	6465460.85	390931.14
10	6465411.99	390990.79
11	6465326.36	390851.01
12	6465271.96	390762.21
13	6465251.27	390565.83
14	6465405.26	390524.07
15	6465513.99	390479.70
16	6465540.44	390471.39
17	6465572.42	390467.28
18	6465571.90	390493.11

Mäeeraldise teenindusmaa pindala 14.66 ha

LEPPEMÄRGID:

- Mäeeraldise piir, piiripunkt ja number
- Mäeeraldise teenindusmaa piir, piiripunkt ja number
- Aktiivse tarbevaru ploki piir ja number
- Aktiivse reservvaru ploki piir ja number
- Prognoosvaru ploki piir ja number
- Jääklasundi paksus m
- Geoloogilise läbilõike joon
- Katastriüksuse piir, tunnus ja nimetus

- Mäeeraldise lamami samakõrgusjoon, abs m
- Lagenõmme tee nr 4400215
- Viidumäe looduskaitseala

Surfi number
Surfi suundme abs. kõrgus, m
Kattekihi paksus, m
Kasuliku kihi paksus, m

Meeraldise piires kaevandatud ala perioodil 21.12.2016.a.-13.03.2019.a

Valmistoodangu laod

MÄRKUSED:

- Koordinaadid L-Est'97 süsteemis, kõrgused EH2000 süsteemis.
- Möödistamise lähtekoordinaadid ja kõrgused Trimble VRS Now püsijaamade võrk.
- Katastriüksuse piirid pärinevad Maa-ameti geoportaali avalikust ruumandmekogust ja on alla laetud seisuga 18.03.2019.a (plaanil skemaatiliselt).
- Maardla plottide piirid väljastatud Maa-ameti poolt digitaalselt 16.10.2014. a (plaanil skemaatiliselt).
- Kasutatud:
 - 5.1 Lagenõmme IV kruusakarjääri mäeeraldise plaan, OÜ Inseneribüroo STEIGER 11.06.2010, töö nr 10/0558;
 - 5.2 Lagenõmme IV kruusakarjääri markseidermöödistamine 21.12.2016.a , OÜ J.Viru Markseidribüroo, töö nr 16M172



OÜ J.Viru Markseidribüroo
Tel: 634 4552
E-post: info@ymb.ee

www.vmb.ee
Tartu mnt 84a-50
10112 Tallinn

Möödistas	Jürgen Aluoja	
Joonestas	Maido Ridalaan	
Kinnitas	Maido Ridalaan	

Saare maakond, Saare vald
Lagenõmme IV kruusakarjäär

Gr lisa 1
Töö nr 19001

MÄETÖÖDE PLAAN

Tellijä: OÜ MOREEN
Kaavere küla, Põltsamaa vald
48006 Jõgevamaa

Möödkava:
1:2000
Formaat A2
Möödistatud:
13.03.2019

Koostatud:
18.03.2019

Joonmöötkava:

