






TINGMÄRGID

| | |
|---|-------------------------------------|
|  | Kinnistu piir |
|  | Hüdrandi IKÕ ala positsiooni number |
|  | IKÕ ala hüdrandile |


| TINGMÄRGID. VEEVARUSTUS JA KANALISATSIOON | |
|---|---|
|  | rajatud vee, sademevee ja kanalisatsioonikaev olemasolev vee, sademevee ja kanalisatsioonitrass |
|  | rajatud veetrass |
|  | rajatud kanalisatsioonitrass |
|  | rajatud sademevee kanalisatsioonitrass |

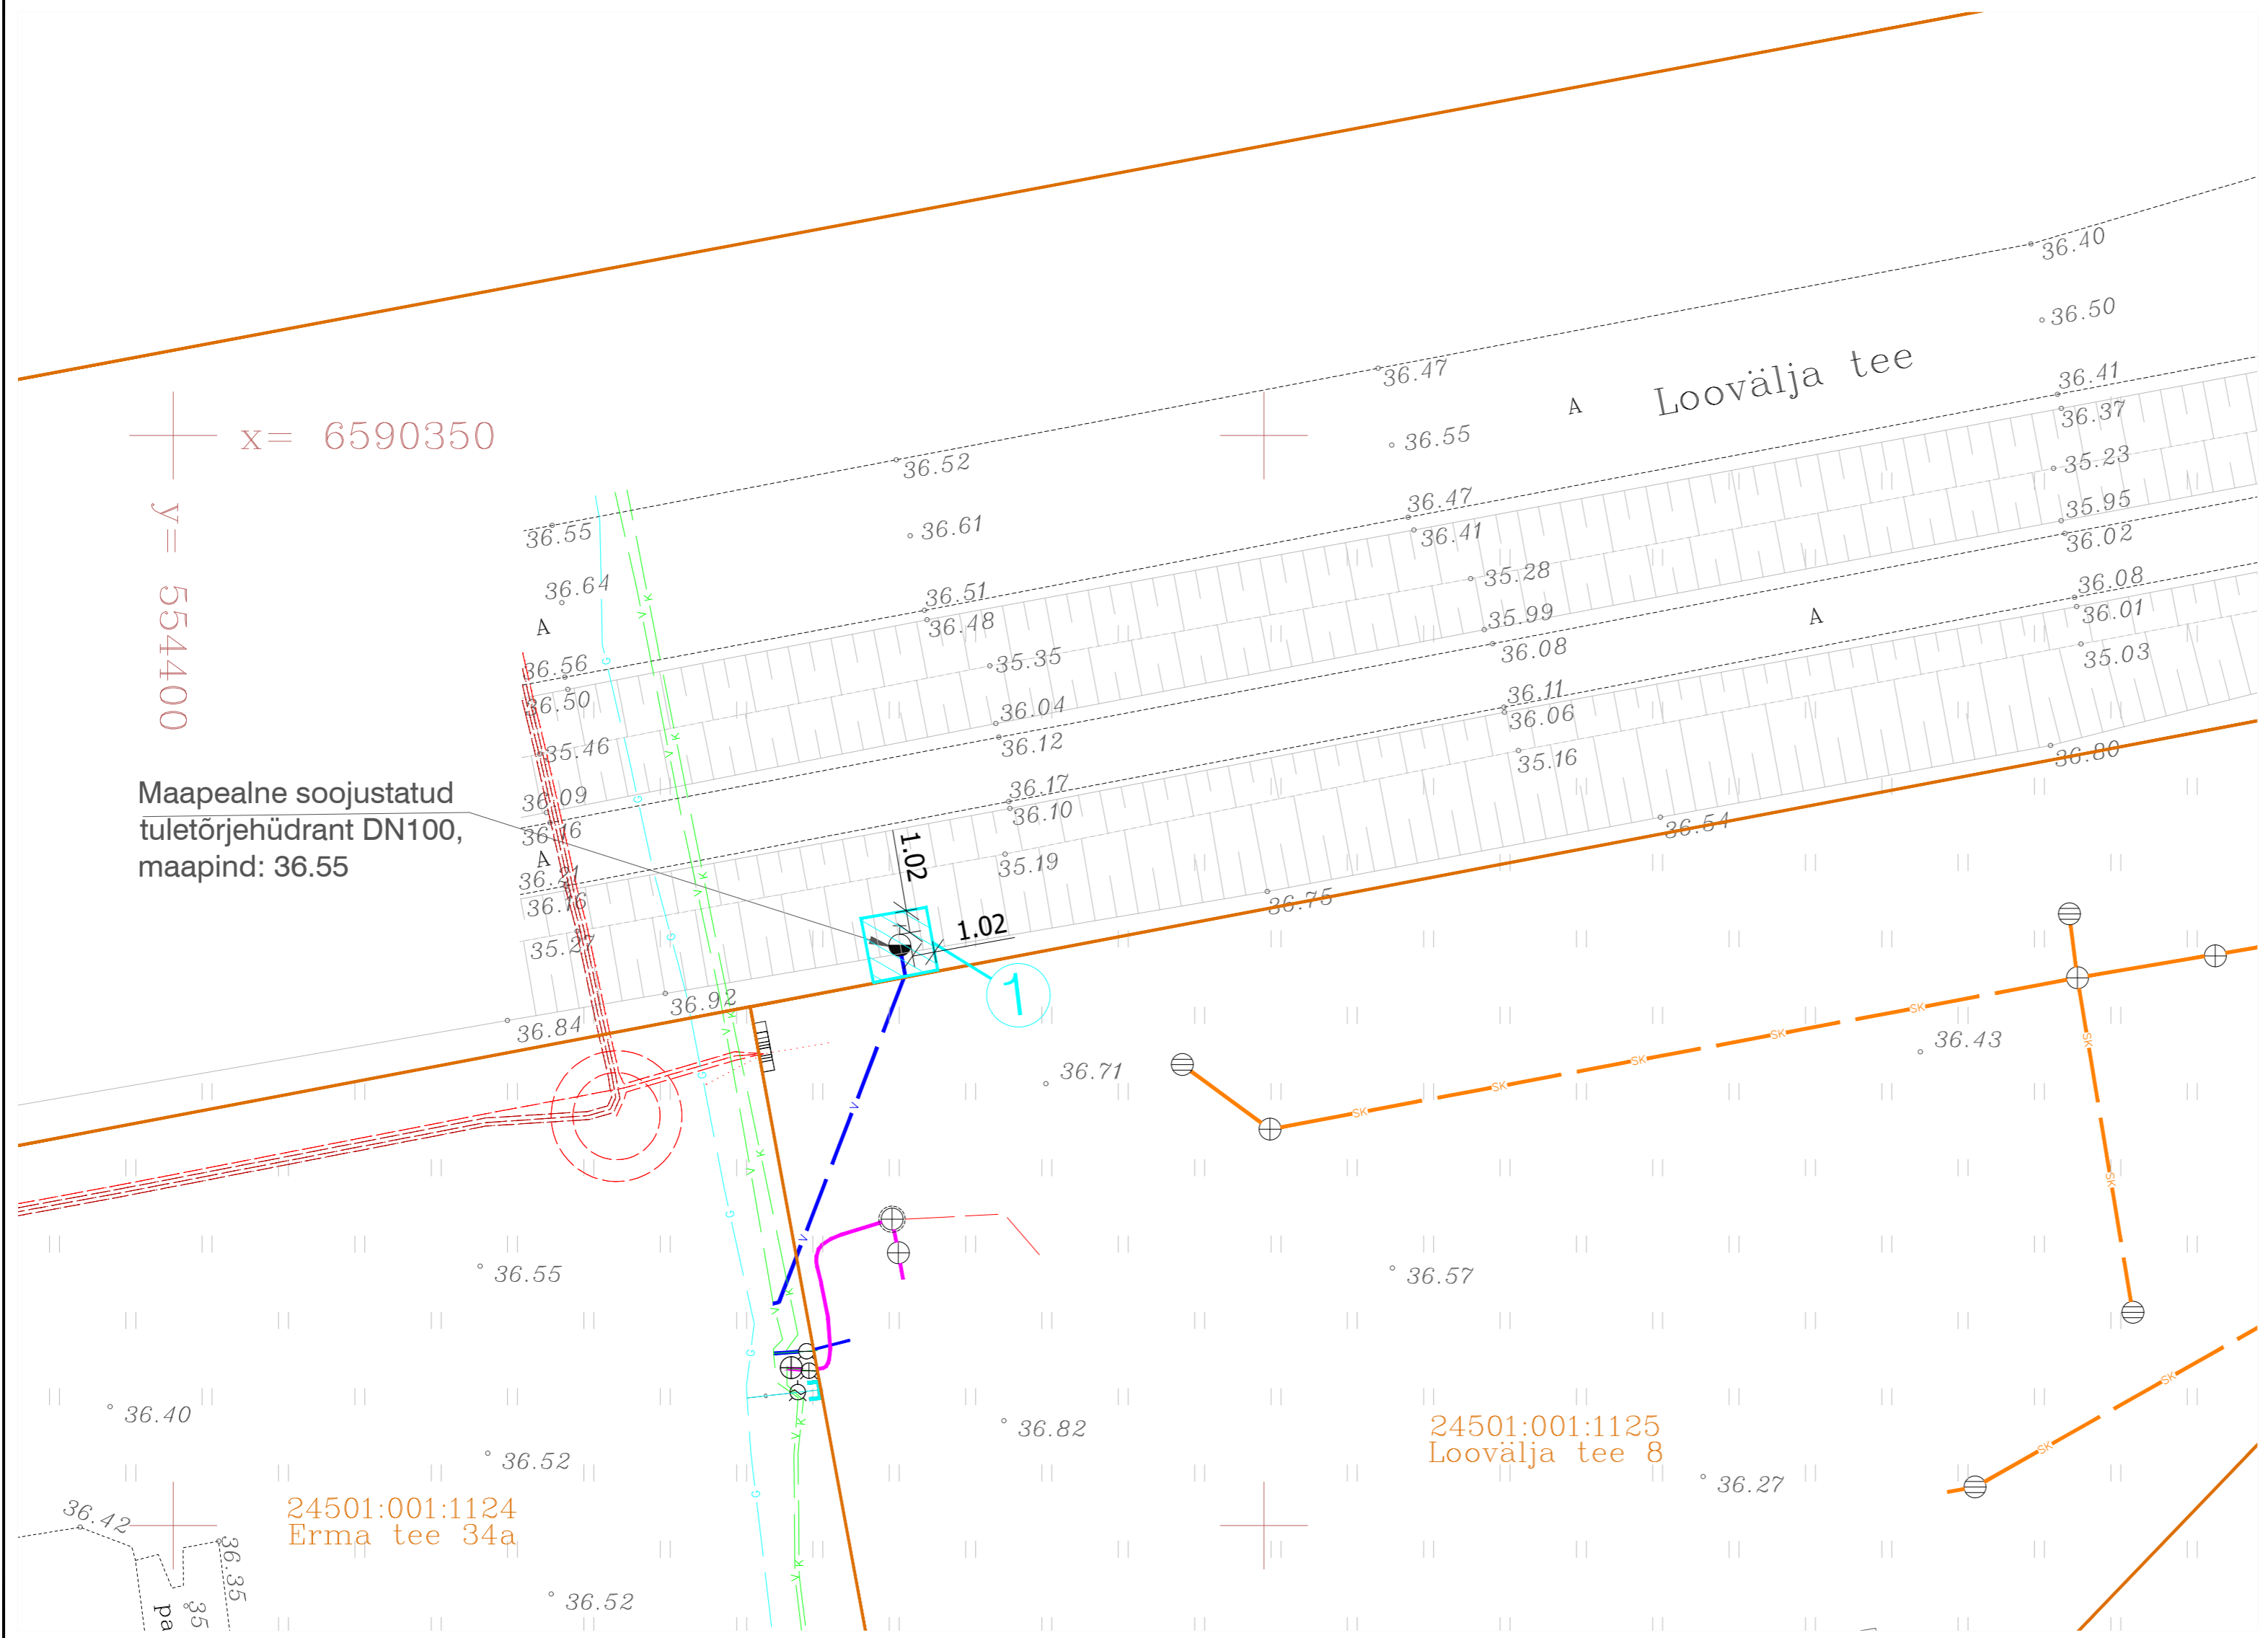


| Jrk nr | IKÕ ala Pos nr (plaanil) | Kinnistu registriosi number | Katastriüksuse tunnus, nimi ja sihtotstarve; | Asukoht riigitee (nr ja nimi) suhtes (lõigu algus ja lõpp km); | Ala pindala ruutmeetrites m ² |
|--------|--------------------------|-----------------------------|--|--|--|
| 1. | Pos 1 | 11600502 | 24504:003:0569; 11601 Loo-Loovälja tee L4, transpordimaa | 11601 Loo-Loovälja tee, km 2,35 | 9 m ² |

KRUNDI / HOONE ANDMED
 Address: Loovälja tee 8, Liivamäe küla, Jõelähtme vald
 Krundi pindala: 4267 m²
 Ehitisealune pindala: 1608 m²
 Hoone tulepüsisusklass: TP-2

- Koordinaadid riiklikus L-Est'97, kõrgused EH2000 süsteemis.
- Katastriüksuste piirid saadud Maa-ametist seisuga 13.08.2021
- Asendiplaani aluseks on võetud GEODEESIA 24 OÜ poolt mõõdistatud Loovälja tee 8 topo-geodeetiline uuring. Töö nr. 5320-21, 13.08.2021, Riho Sulg.

| | | |
|--|---------------------------------|---------------------------|
|  | Objekt: Tööstushoone uusehitus | Projekteerija: Mait Lauri |
| Address: Loovälja tee 8, Liivamäe k, Jõelähtme vald, Harjumaa | Arhitekt: Jelena Beljajeva | Joonis: ASENDIPLAAN v05 |
| Tellijä: Marmi Futerno OÜ | Töö nr/staadium: 07-21 / ARH PP | Kuupäev: 14.04.2023 |
| Ako In OÜ. Reg: 12065016. Männikabi 11-1, Ülenurme, Tartumaa, 61714. www.akoin.ee / alesja@akoin.ee / mob: 53 308 116 EEP004453 | Möötkava: M 1:200 | Joonise nr: AS-4-01 |

| | | |
|---|------------------|---|
|  | | TELLUJA: Grand Ehitus OÜ, Kivimurru tn 34, 11411 Tallinn |
| PROJEKT: Loovälja tee 8 mahasõidu projekt | | OBJEKT: Loovälja tee 8, Liivamäe küla, Jõelähtme vald, Harjumaa |
| PROJEKTEERIS: J.Viitmann | VASTUTAV: R. Mäe | STAADIUM: Põhiprojekt |
| JOONISE NIMI: Isikliku kasutusõiguse seadmise plaan | TÖÖ NR: 8621 | REV: 0 |
| KUUP: 26/10/2023 | MÖÖTKAVA: 1:250 | JOONISE NR: 8621_IKÕ-1 |