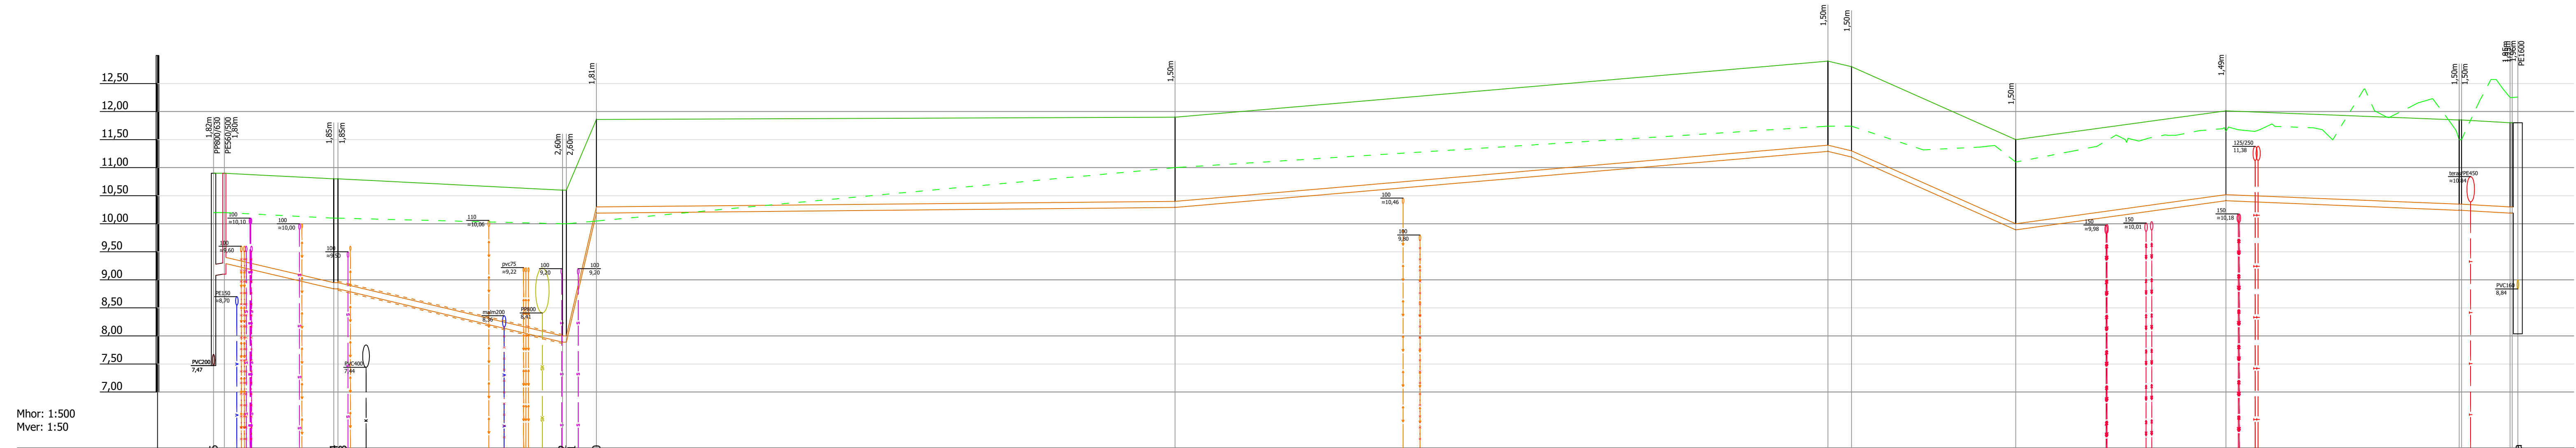


Survrekanalitoru pikiprofi

[illegible]

 TERMOPILT PROJEKTEERIMISTÖÖD	Tellaaja: Hansavest Rental OÜ		Töö nr.	Staadium
	Töö nimetus: Ühisveevärk ja -kanalisatsioon		1023	PP
	Oskari tn, Kilksamaa küla, Tori vald		Kaust nr. VKV-12	
	Joonise nimetus: Pikiprofiil		Joonise nr.: 6-03	
	Survetorustik Parmu-Oskari tn		Mõõtkava: 1:50/1:500	
Projektijuht M. Juursalu		/alkkirjastatud digitaalselt/		Trükitud: 18.06.2024
Vastutav spets. L.-L. Juursalu		/alkkirjastatud digitaalselt/		
Registrikood: 11216921 MTR: EEP000638 TEL003100		Faili nimi: 1023_PP_VKV.dwg		