


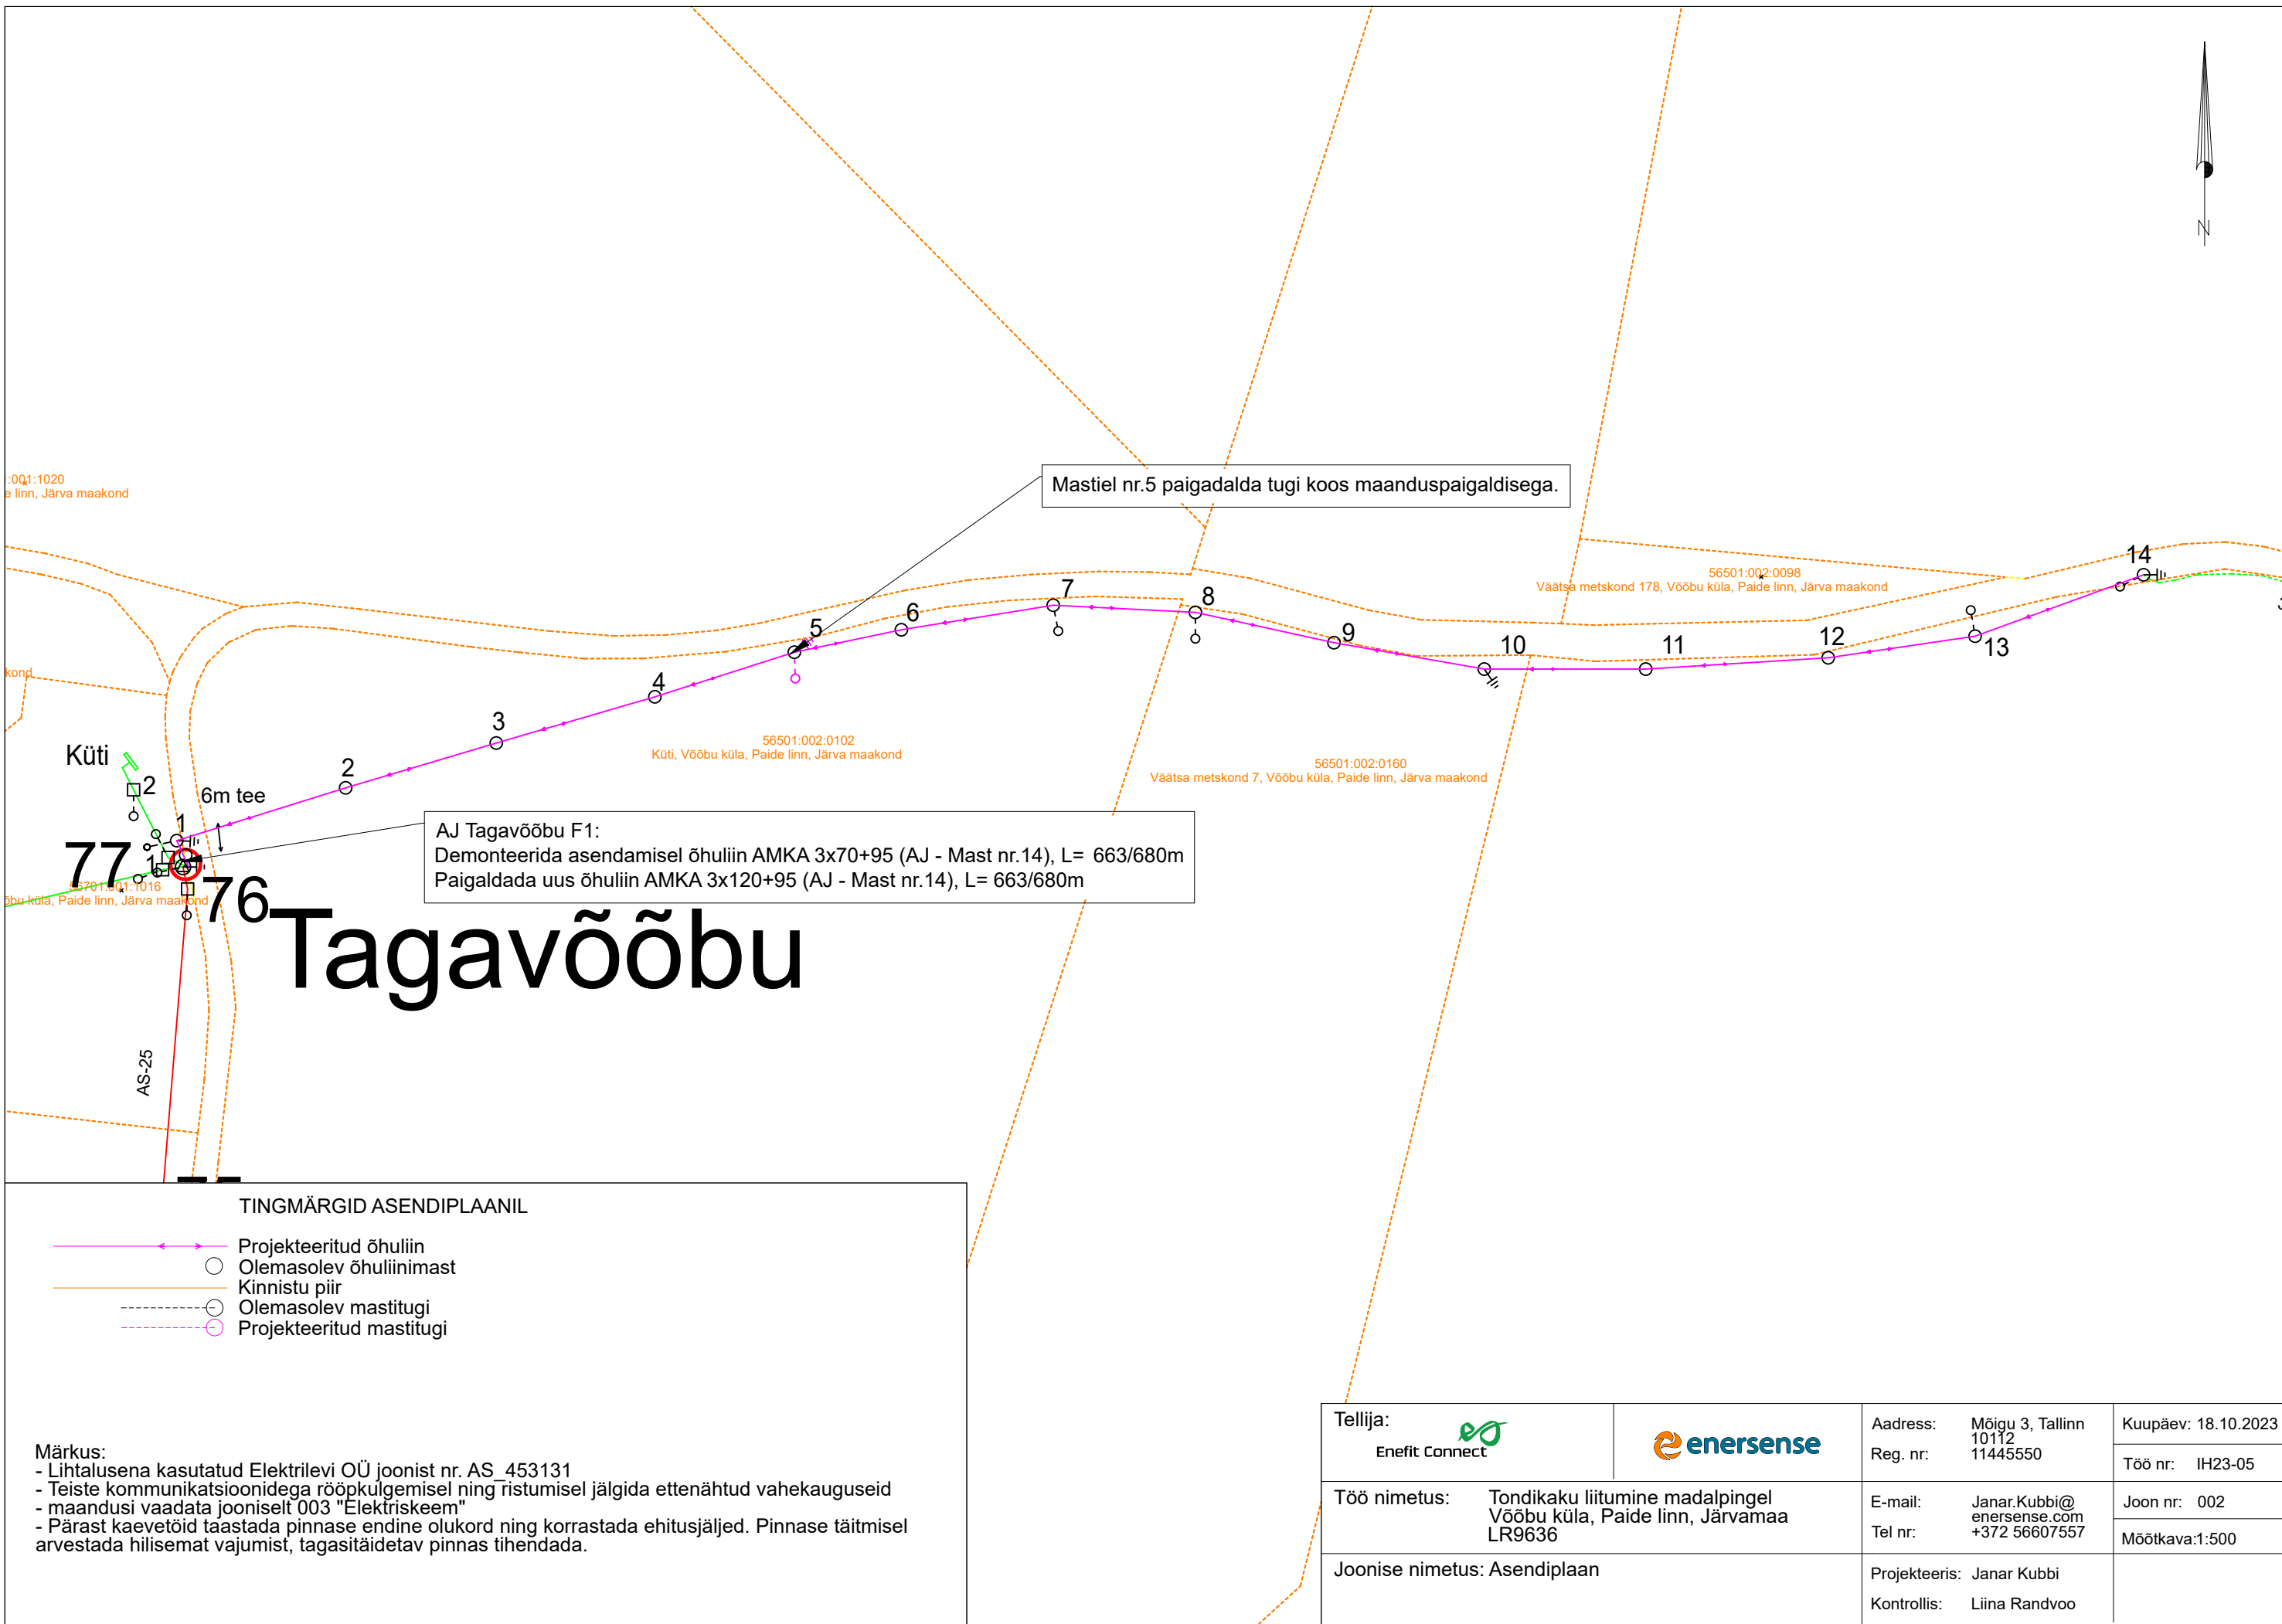

56501:002:0102  
Küti, Võõbu küla, Paide linn, Järva maakond

56501:002:0102  
Küti, Võõbu küla, Paide linn, Järva maakond

56501:002:0160  
Võõbu küla, Paide linn, Järva maakond

56501:002:0098  
Väätsa metskond 178, Võõbu küla, Paide linn, Järva maakond

56501:002:0160  
Väätsa metskond 7, Võõbu küla, Paide linn, Järva maakond

#### TINGMÄRGID ASENDIPLAANIL

- Projekteeritud õhuliin
- Olemasolev õhuliinimast
- Kinnistu piir
- Olemasolev mastitugi
- Projekteeritud mastitugi

Märkus:  
- Lihtalusena kasutatud Elektrilevi OÜ joonist nr. AS\_453131  
- Teiste kommunikatsioonidega rööpkulgemisel ning ristumisel jälgida ettenähtud vahekauguseid  
- maandusi vaadata jooniselt 003 "Elektriskeem"  
- Pärast kaevetöid taastada pinnase endine olukord ning korrastada ehitusjäljed. Pinnase täitmisel arvestada hilisemat vajumist, tagasitäidetav pinnas tihendada.

|   |                                                                                       |                                                            |                     |
|---|---------------------------------------------------------------------------------------|------------------------------------------------------------|---------------------|
| Tellija:<br><br>Enefit Connect |  | Aadress: Mõigu 3, Tallinn 10112<br>Reg. nr: 11445550       | Kuupäev: 18.10.2023 |
|   |                                                                                       |                                                            | Töö nr: IH23-05     |
| Töö nimetus: Tondikaku liitumine madalpingel<br>Võõbu küla, Paide linn, Järvamaa LR9636                             |                                                                                       | E-mail: Janar.Kubbi@enersense.com<br>Tel nr: +372 56607557 | Joon nr: 002        |
|   |                                                                                       |                                                            | Mõõtkava:1:500      |
| Joonise nimetus: Asendiplaan                                                                                        |                                                                                       | Projekteeris: Janar Kubbi<br>Kontrollis: Liina Randvoo     |                     |