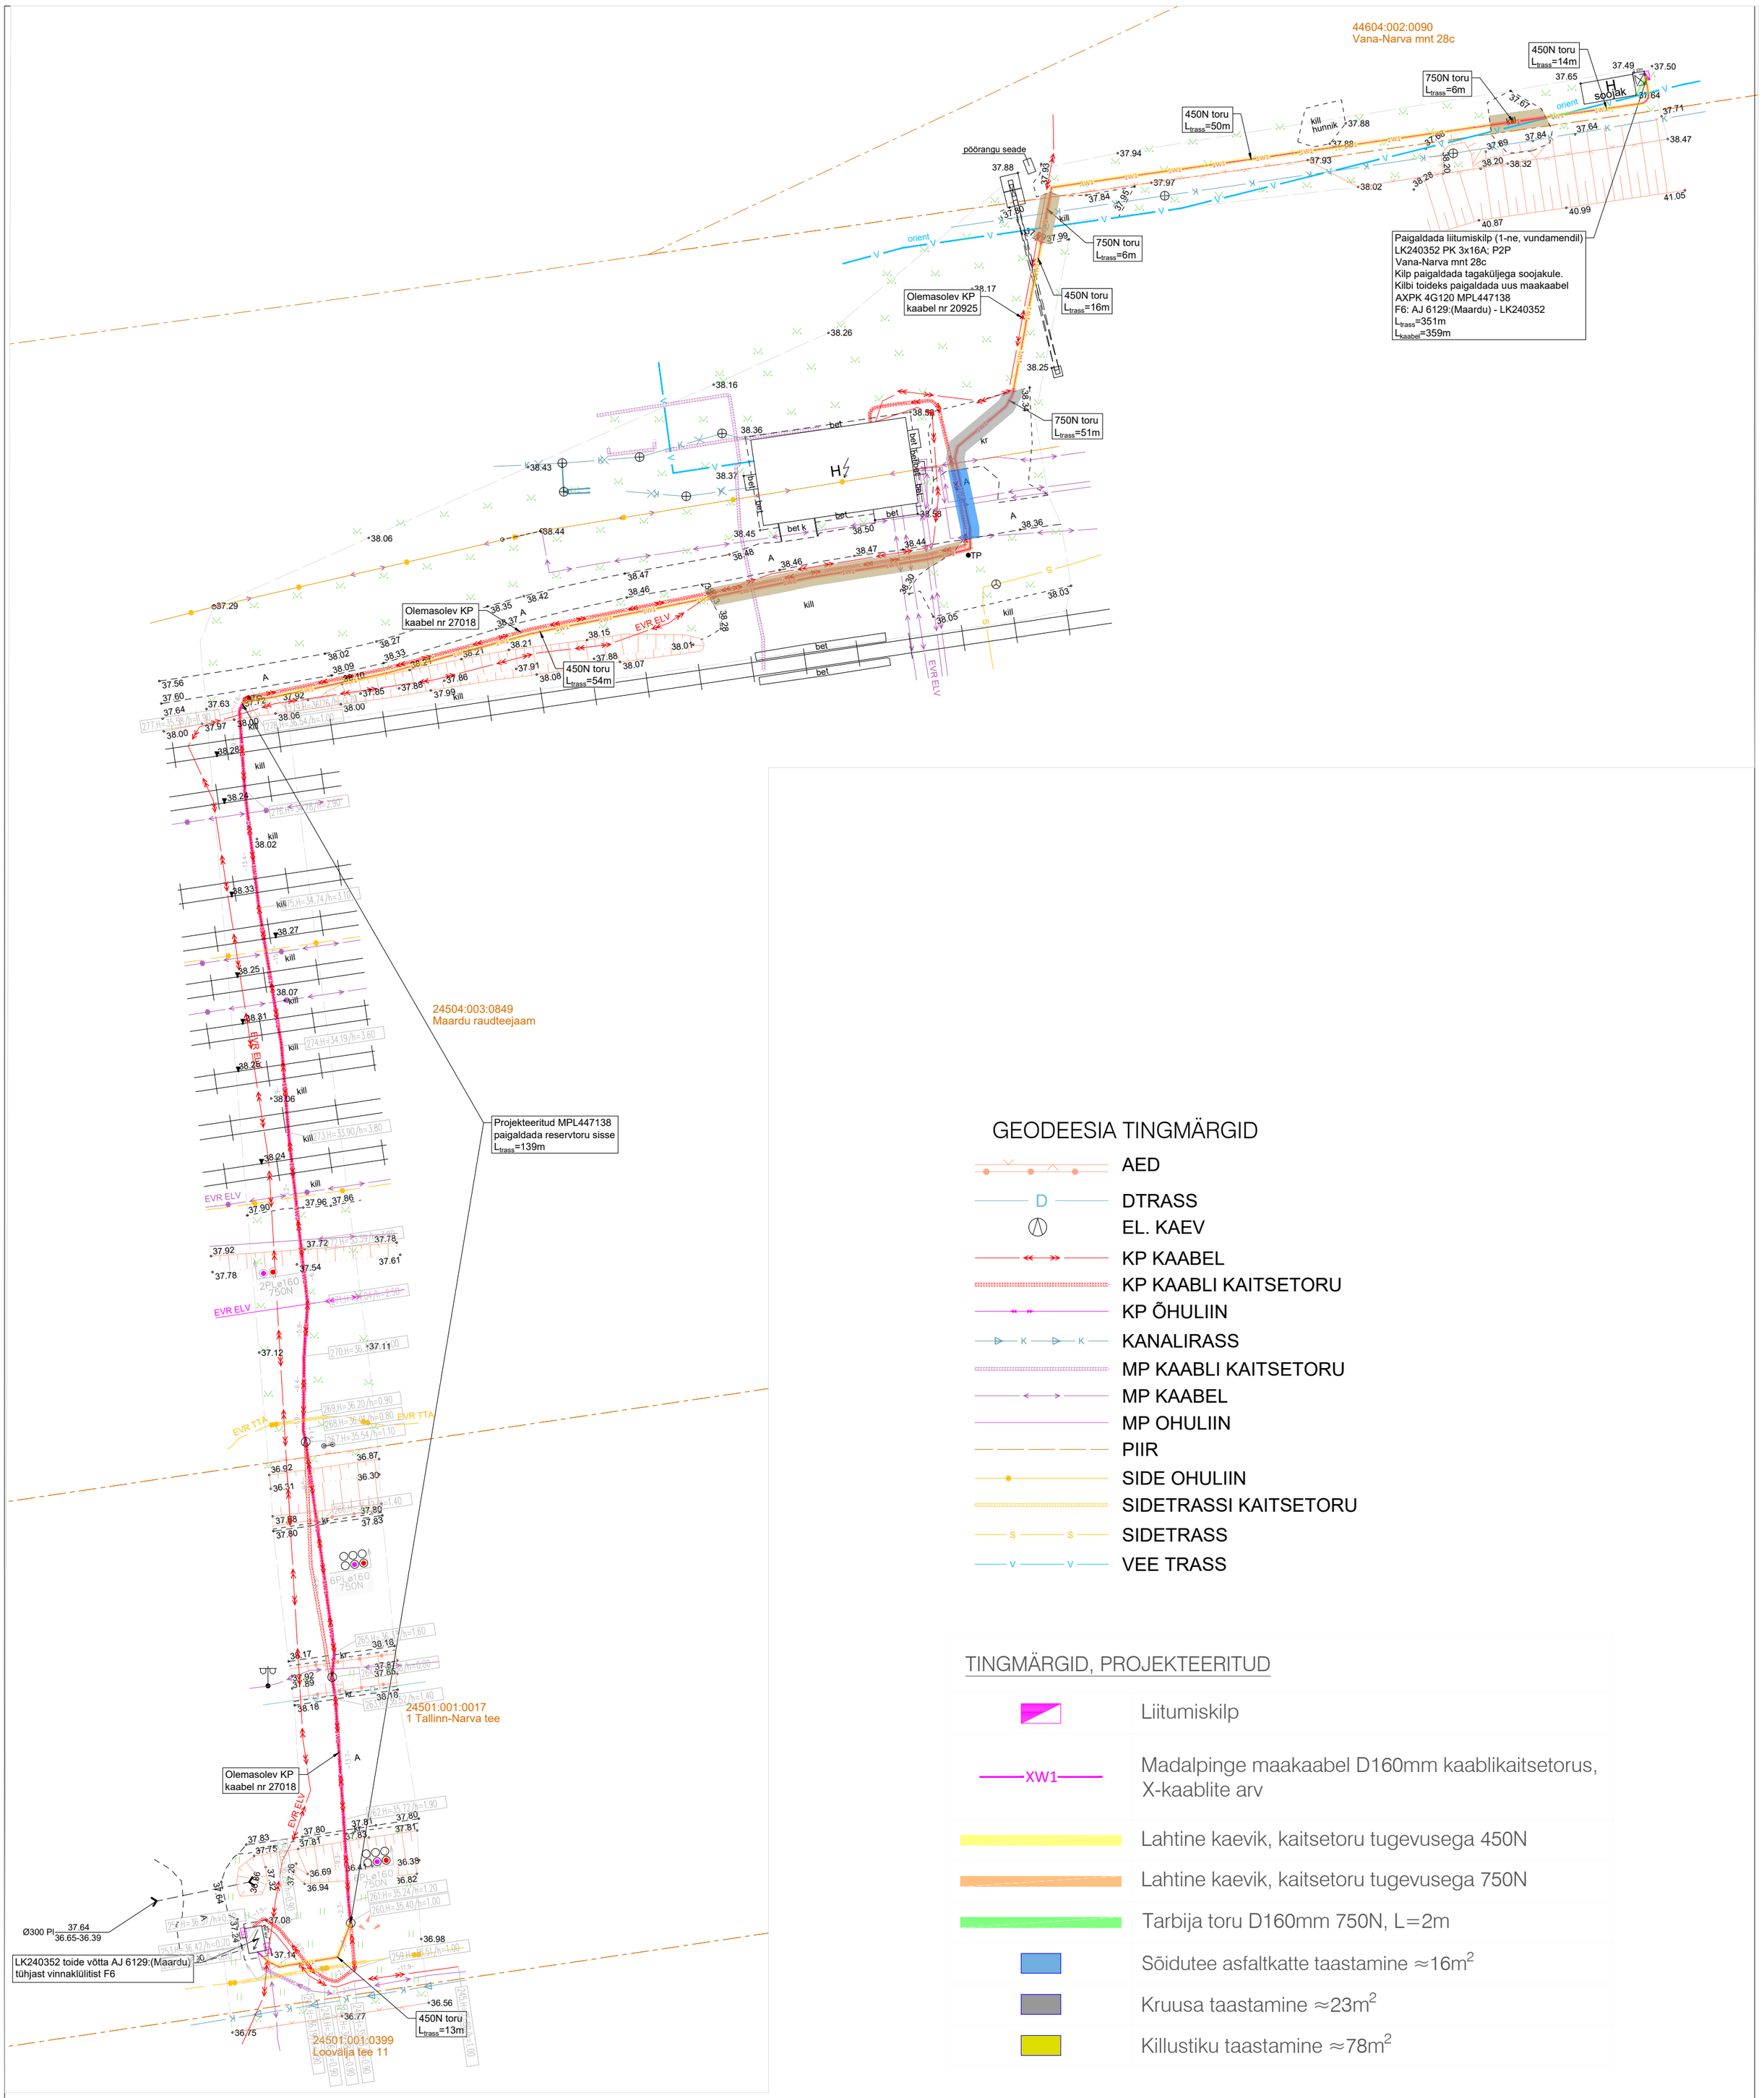

GEODEESIA TINGMÄRGID

- AED
- DTRASS
- EL. KAEV
- KP KAABEL
- KP KAABLI KAITSETORU
- KP ÕHULIIN
- KANALIRASS
- MP KAABLI KAITSETORU
- MP KAABEL
- MP OHULIIN
- PIIR
- SIDE OHULIIN
- SIDETRASSI KAITSETORU
- SIDETRASS
- VEE TRASS

TINGMÄRGID, PROJEKTEERITUD

- Liitumiskilp
- XW1 — Madalpinge maakaabel D160mm kaablikaitsetorus, X-kaablite arv
- Lahtine kaevik, kaitsetoru tugevusega 450N
- Lahtine kaevik, kaitsetoru tugevusega 750N
- Tarbija toru D160mm 750N, L=2m
- Sõidutee asfaltkatte taastamine ≈16m²
- Kruusa taastamine ≈23m²
- Killustiku taastamine ≈78m²

Kruuskatte taastamine

PAEKILLUSTIK (segu nr 5, fr 0/16)	13 cm
PAEKILLUSTIK E>170 MPa	
fraktsioon 16/32	10 cm
fraktsioon 32/63	15 cm
kilekillustiku fraktsioon 4/16-kulu 25 kg/m²	
DREENKIHT LIIVAST (Kt=0.98, Kf>2.0 m/ööp)	20 cm
LIIV (Kt=0.98, Kf>0.5 m/ööp)	
LIIV Kf>0.5 m/ööp	10 cm
OLEMASOLEV PINNAS Kt=0.95	

Killustiku taastamine

PAEKILLUSTIK	12 cm
PAEKILLUSTIK E>170 MPa	
fraktsioon 16/32	10 cm
fraktsioon 32/63	15 cm
kilekillustiku fraktsioon 4/16-kulu 25 kg/m²	
DREENKIHT LIIVAST (Kt=0.98, Kf>2.0 m/ööp)	20 cm
TAGASITÄIDE (Kt=0.98, Kf≥0.5 m/ööp) (märkus 3)	
LIIV (Kt=0.98, Kf>0.5 m/ööp)	
LIIV Kf>0.5 m/ööp	10 cm
OLEMASOLEV PINNAS Kt=0.95	

Sõidutee asfaltkatte taastamine

ASFALTBETOON AC 12 surf (graniit)	7 cm
PAEKILLUSTIK E>170 MPa	
fraktsioon 16/32	10 cm
fraktsioon 32/63	15 cm
kilekillustiku fraktsioon 4/16-kulu 25 kg/m²	
DREENKIHT LIIVAST (Kt=0.98, Kf>2.0 m/ööp)	20 cm
TAGASITÄIDE (Kt=0.98, Kf≥0.5 m/ööp) (märkus 3)	
LIIV (Kt=0.98, Kf>0.5 m/ööp)	
LIIV Kf>0.5 m/ööp	10 cm
OLEMASOLEV PINNAS Kt=0.95	

Märkused:

1) Geodeetilise alusplaanina on kasutatud Kirjanurk OÜ poolt koostatud geodeetilist alusplaani, töö nr 14686G, mõõdistusperiood märts 2026
2) Teostusjoonisena on kasutatud G.E.Point OÜ poolt koostatud geodeetilist alusplaani, töö nr 12-085, mõõdistusperiood veebruar 2013
3) Koordinaadid L-EST 97, kõrgused EH2000 süsteemis.

Projekti nimetus
Vana-Narva mnt 28c elektriliitumine, Maardu linn, Harju maakond

Joonise nimetus
Asendiplaan

Projekteerija
Hepta Group Energy OÜ
Teaduspargi 6/1
12618 TALLINN
EESTI
Tel. +372 5179698
info@hepta.ee

Tellija
Elektrilevi OÜ
Veskiposti 2
10138, TALLINN, EESTI
Tel. +372 777 1545
elektrilevi@elektrilevi.ee

Kontrollija	S. Kulp		Staadium	Mõõtkava	Projekti nr
Projektijuht	S. Kulp		TP	1:500	LC4913
Projekteerija	A.Andersson		Kuupäev		Joonise nr
			11.05.2026		E201