


| POS             | RUUMI NIMETUS                        | PIND<br>m <sup>2</sup> |
|-----------------|--------------------------------------|------------------------|
| 201             | TAMBUR                               | 2,1                    |
| 202             | INVA WC                              | 8,7                    |
| 203             | KÜLALISTETUBA                        | 11,7                   |
| 204             | WC EESRUUM                           | 1,7                    |
| 205             | WC                                   | 1,5                    |
| 206             | PERSONALI RUUM                       | 13,1                   |
| 207             | PERSONALI RUUM                       | 16,8                   |
| 208             | MAGAMISTUBA                          | 13,7                   |
| 209             | MAGAMISTUBA                          | 13,9                   |
| 210             | EESRUUM                              | 4,2                    |
| 211             | MAGAMISTUBA                          | 12,9                   |
| 212             | MAGAMISTUBA                          | 16,1                   |
| 213             | EESRUUM                              | 4,0                    |
| 214             | MAGAMISTUBA                          | 13,5                   |
| 215             | MAGAMISTUBA                          | 15,4                   |
| 216             | EESRUUM                              | 4,1                    |
| 217             | MAGAMISTUBA                          | 13,5                   |
| 218             | EESRUUM                              | 4,1                    |
| 219             | PESU KUIVATUS-TRIIKIMISRUUM          | 15,3                   |
| 220             | TAMBUR                               | 5,5                    |
| 221             | MAGAMISTUBA                          | 10,4                   |
| 222             | MAGAMISTUBA                          | 10,0                   |
| 223             | MAGAMISTUBA                          | 10,7                   |
| 224             | KORIDOR                              | 24,9                   |
| 225             | SÕÕGI - ELUTUBA                      | 30,9                   |
| 226             | MAGAMISTUBA                          | 10,7                   |
| 227             | WC                                   | 5,4                    |
| 228             | WC EESRUUM                           | 2,5                    |
| 229             | DUŠIRUUM                             | 3,9                    |
| 230             | KORIDOR                              | 33,9                   |
| 231             | LIIKUMISPUUDEGA PATSIENTIDE PESURUUM | 6,8                    |
| KOKKU:          |                                      | 331,2                  |
| KAUPLUSE RUUMID |                                      |                        |
| 232             | WC ja KORISTUSVAHENDID               | 3,5                    |
| 233             | TAMBUR                               | 7,2                    |
| 234             | KAUPLUS                              | 113,3                  |
| 235             | KAUPLUSE ABIPIND                     | 25,7                   |
| 236             | KAUPLUSE ABIPIND                     | 24,7                   |
| 237             | TUULEKODA                            | 4,4                    |
| KOKKU:          |                                      | 178,8                  |

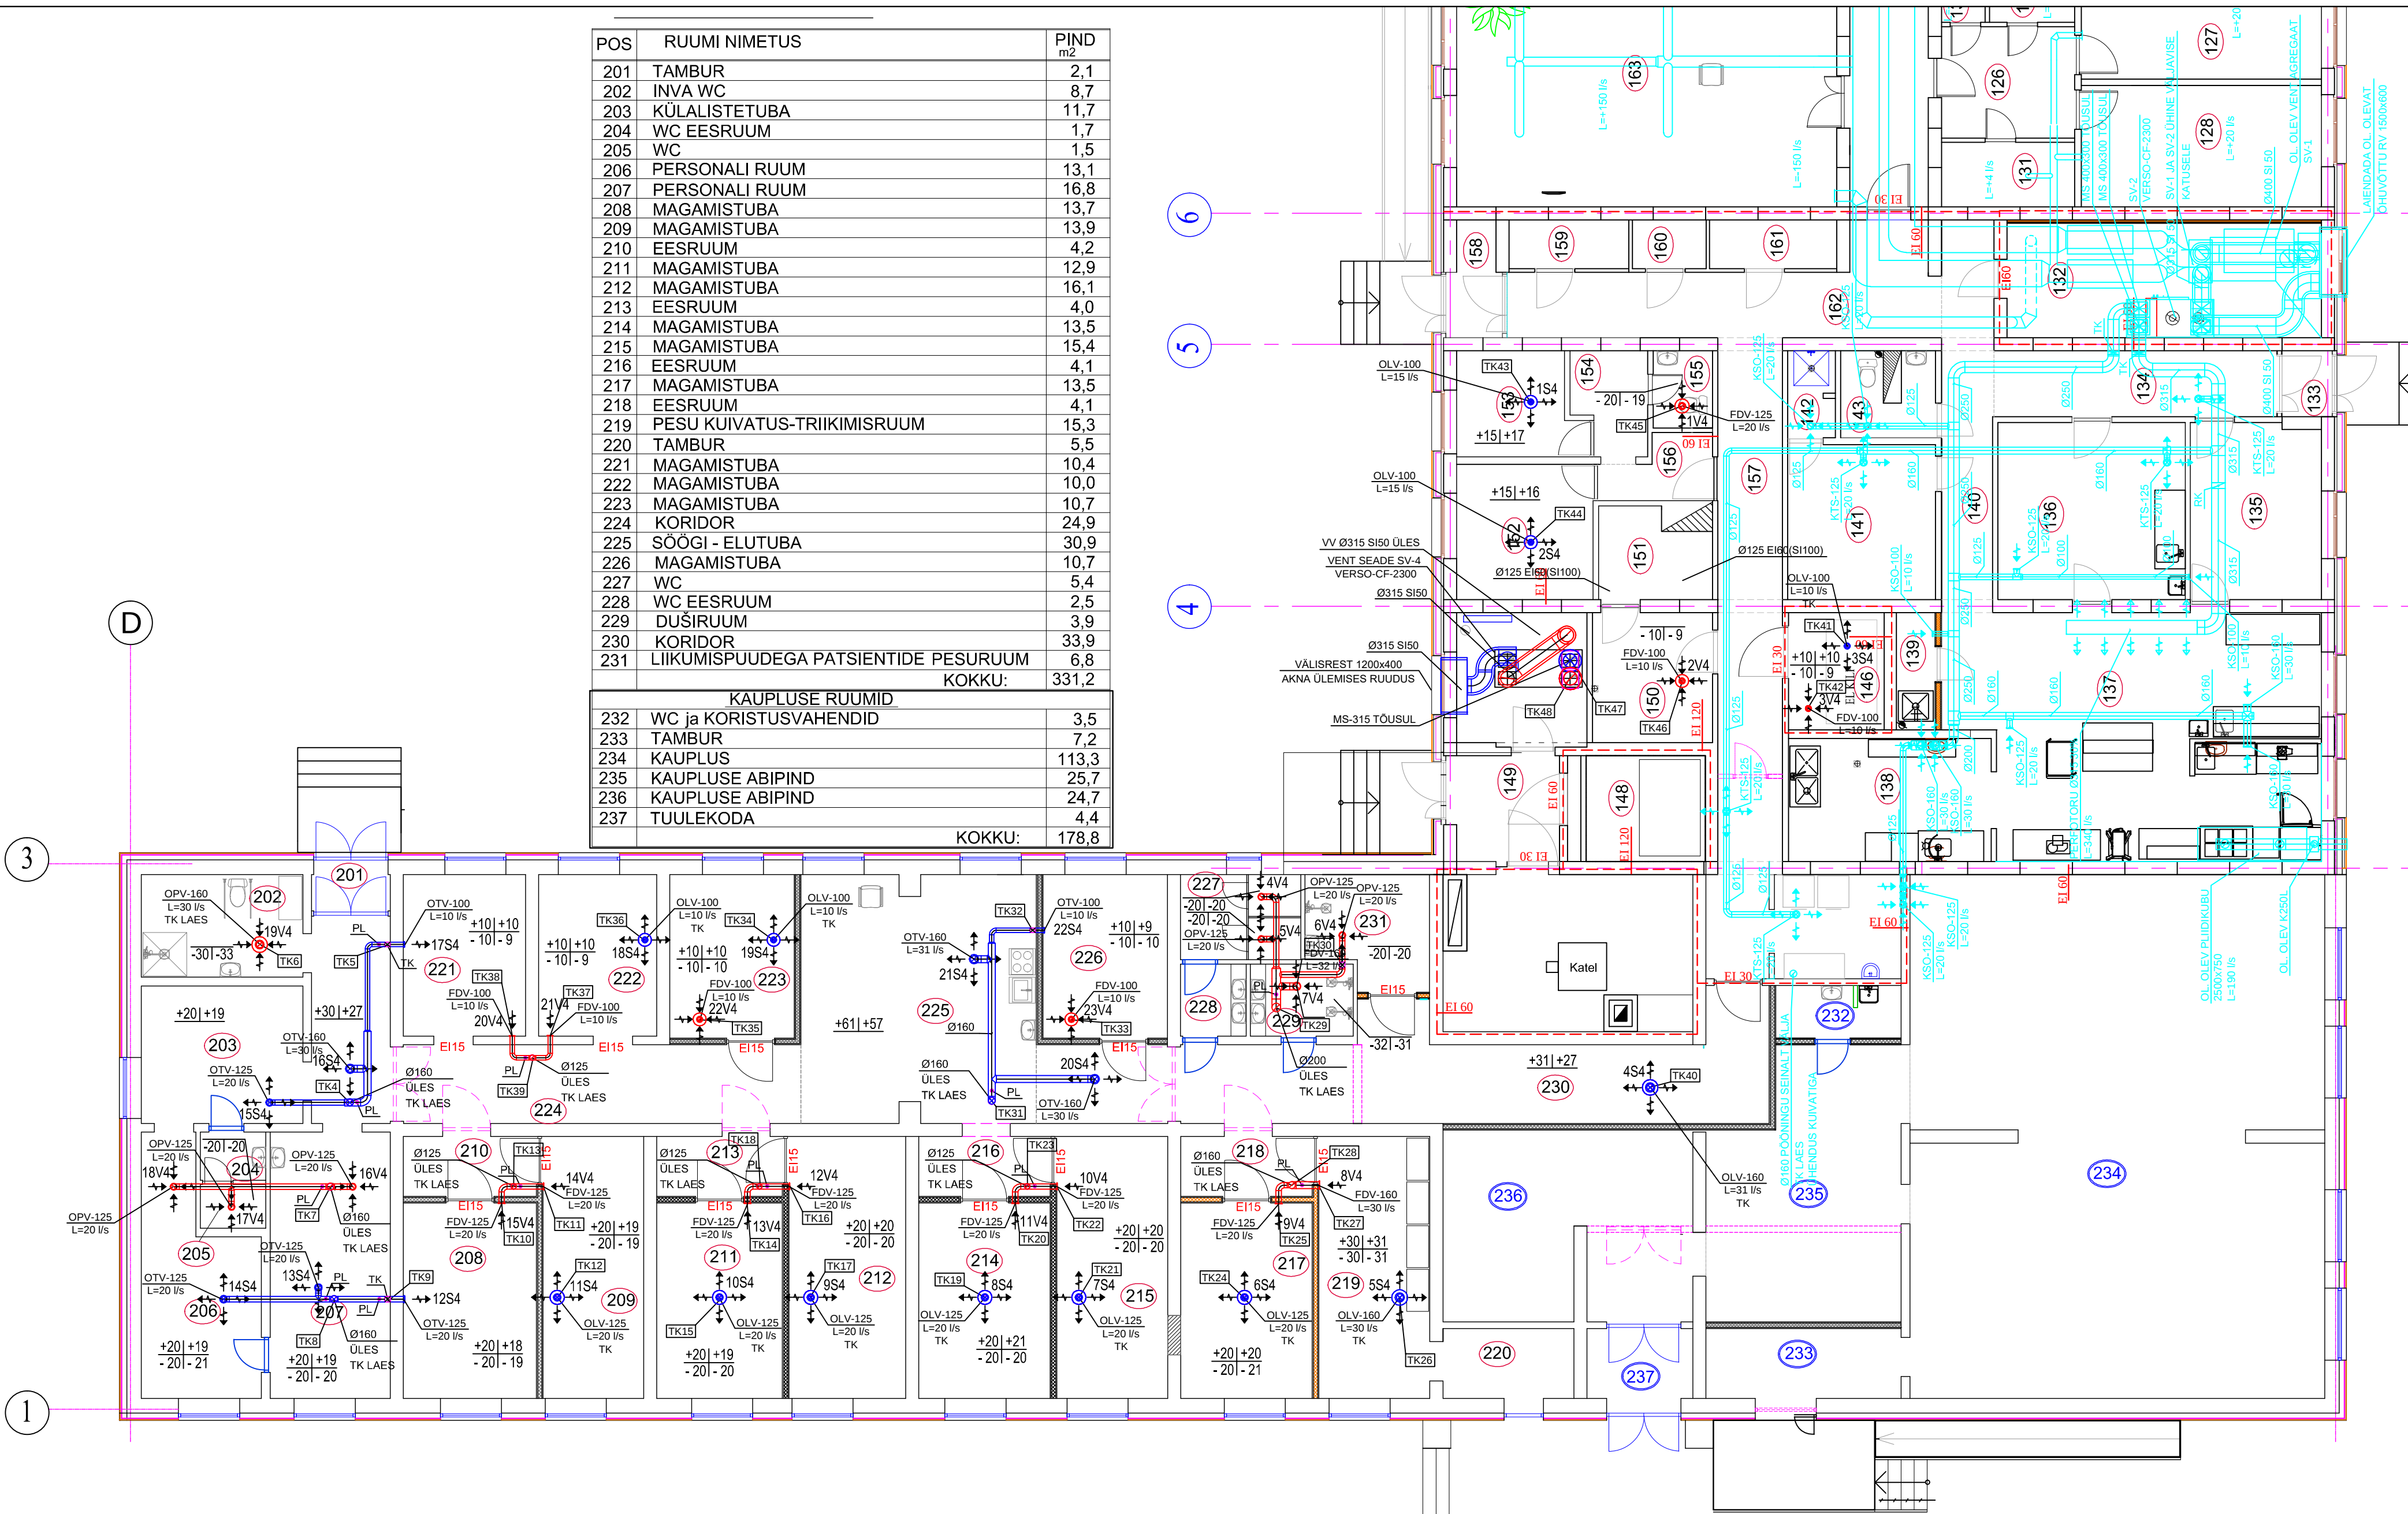

MÄRKUSED:

1. TK - TULETÕKKEKLAPP
2. IRIS - REGULEERKLAPP
3. MS - MÜRASUMMUTI
4. PL - PUHASTUSLUUK
5. ILMA RIPLAGEDETA RUUMIDES KASUTATAKSE TORUSSESEID TULETÕKKEKLAPPE.

|                                                                                                   |             |              |                        |
|---------------------------------------------------------------------------------------------------|-------------|--------------|------------------------|
| Tellija: VILJANDI ÕHUMEISTER OÜ , Kase tee 12, Jämejala küla, Viljandi vald                       |             |              |                        |
| Objekt, address: PÄINURME HOOLDEKODU PÄEVAKESKUSE 2. ETAPP<br>PÄINURME KÜLA, JÄRVA VALD, JÄRVAMAA |             |              |                        |
| Korrus: PÕHIKORRUSE VENTILATSIOONI PLAAN                                                          |             |              |                        |
| Kontrollis:                                                                                       | juhataja    | T. TREIMANN  | Töö number: 53-24      |
| Mõõdistas:                                                                                        | vanemtehnik | A. REBO      |                        |
| Joonestas:                                                                                        | vanemtehnik | T. TURU      | Kuupäev: 09.04.2024.a. |
| Staadium - joonis:                                                                                |             | Jooniseid: 1 |                        |