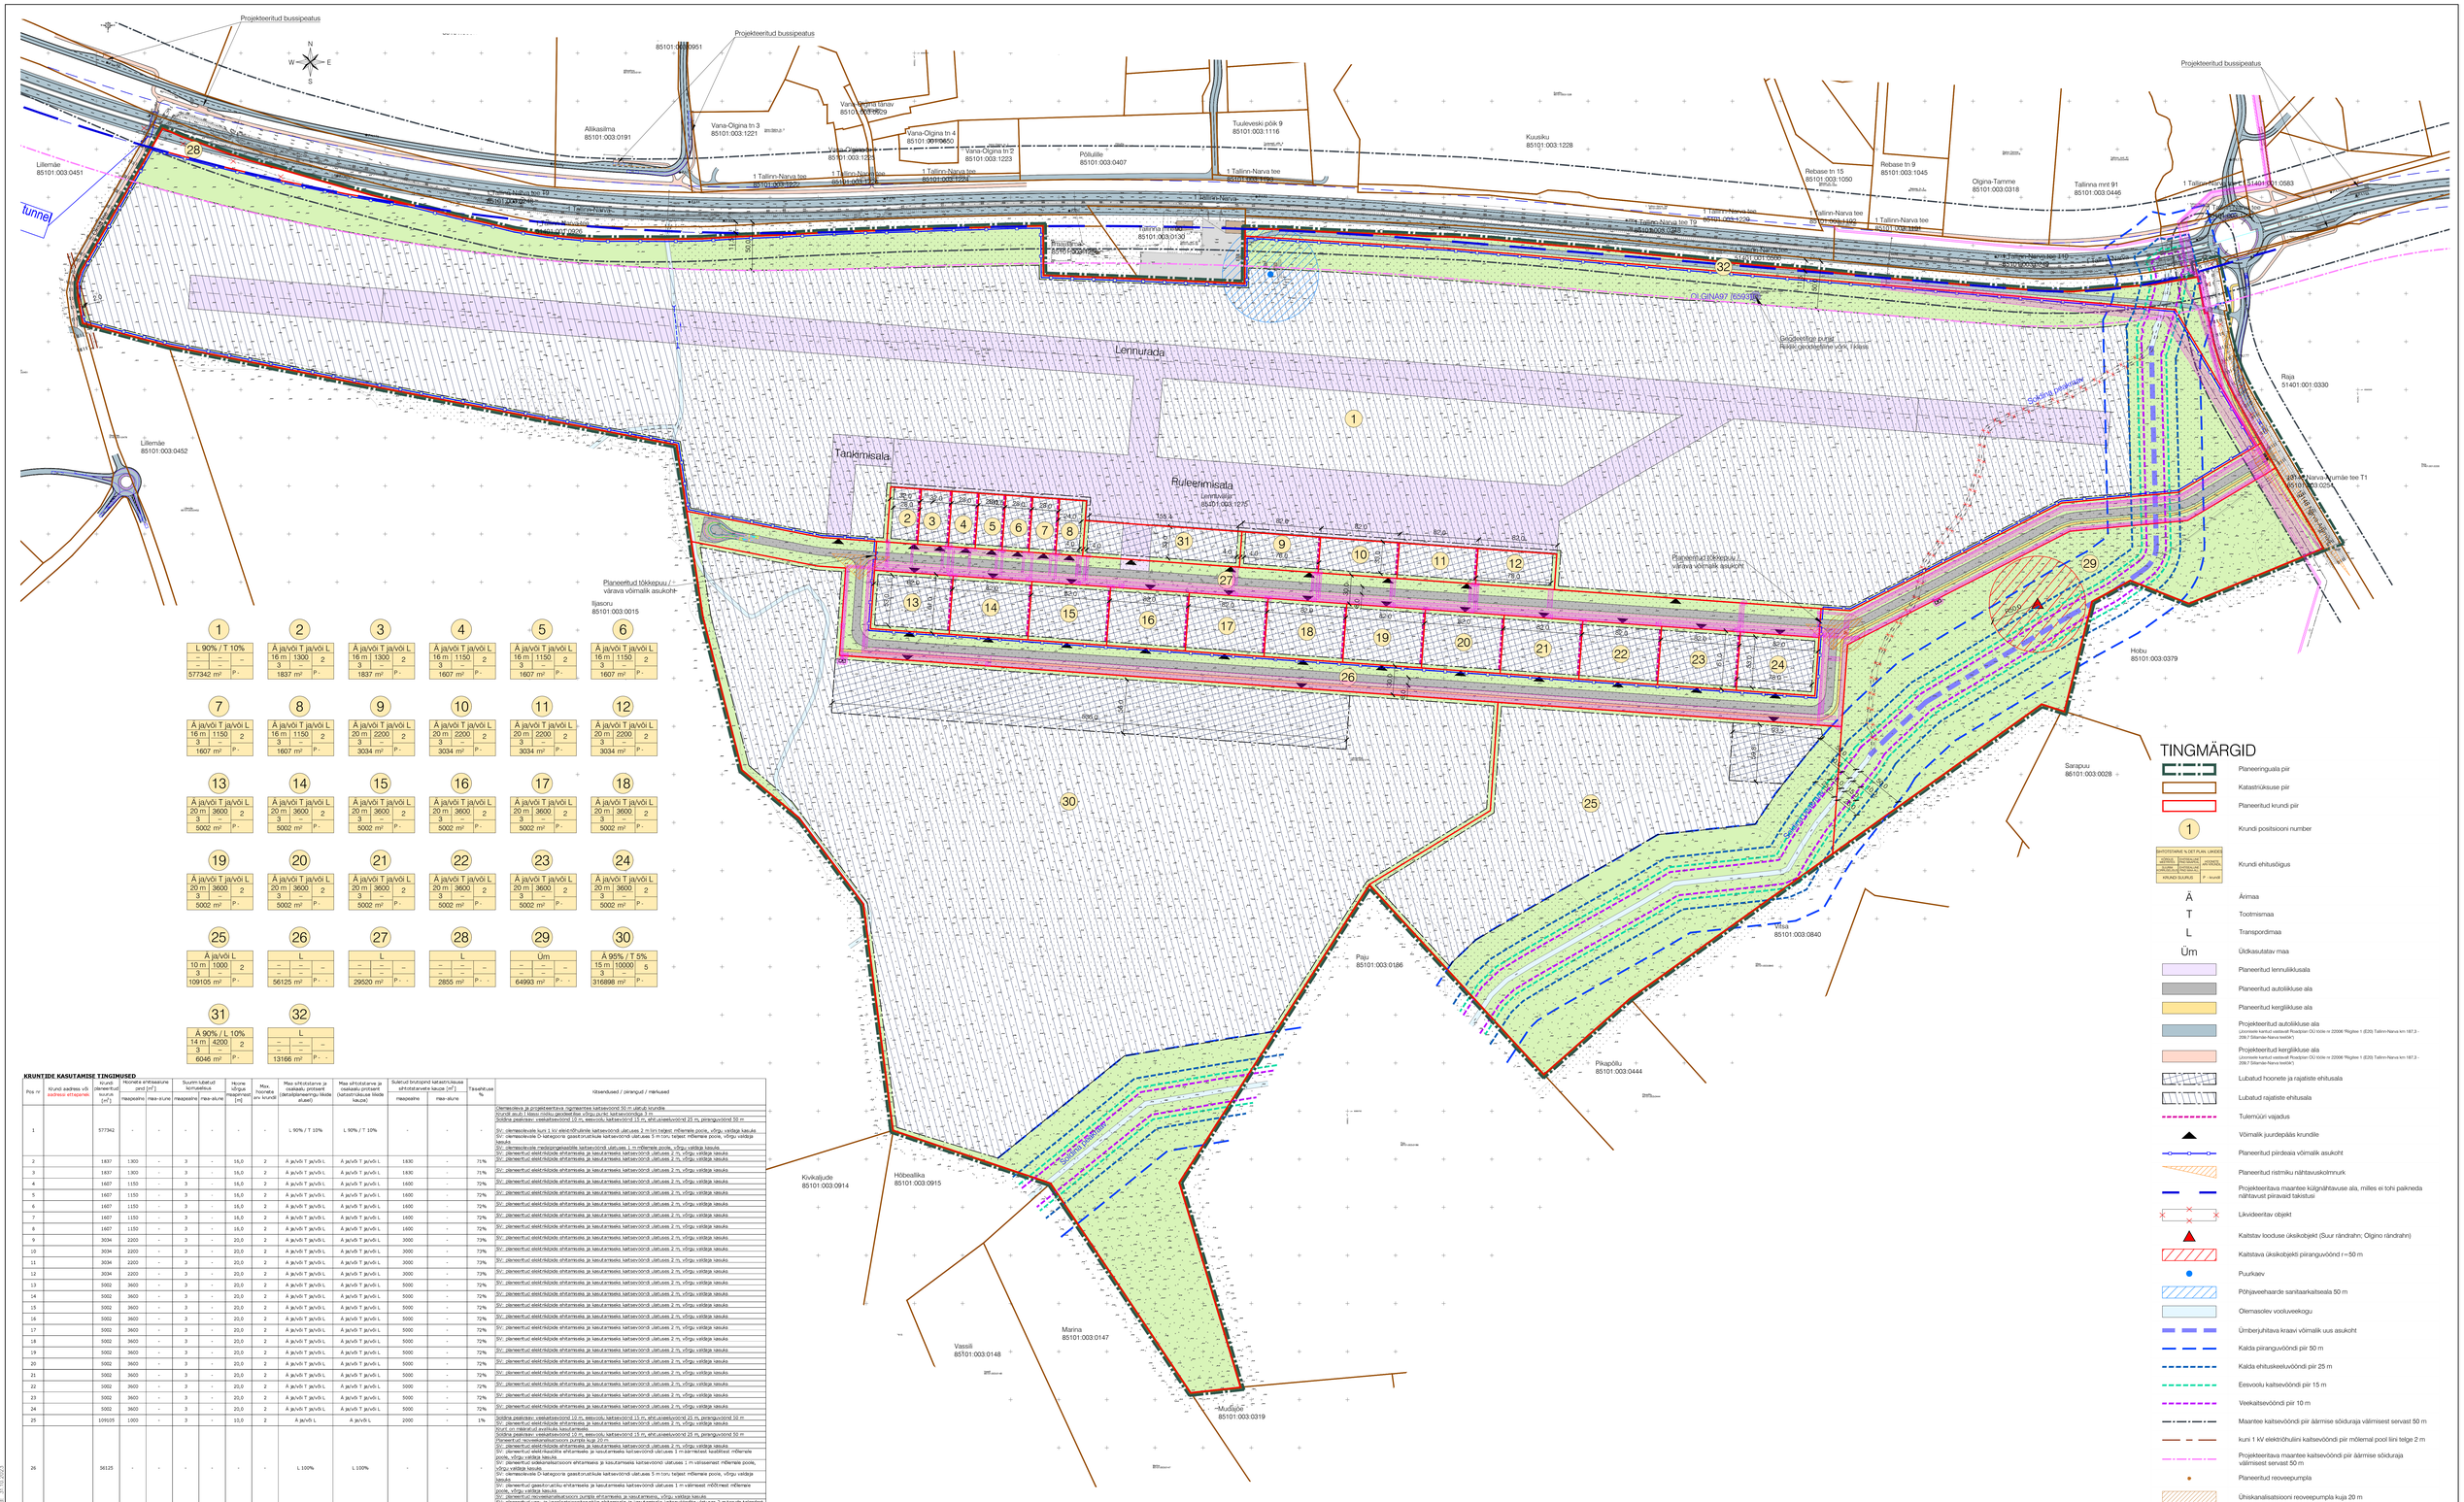
Projekteeritud bussipeatus
Lillemäe 85101:003:0451
tunnel
Allikasilma 85101:003:0191
Vana-Olgina tn 3 85101:003:1221
Vana-Olgina tn 4 85101:003:0650
Vana-Olgina tn 2 85101:003:1223
Põllulile 85101:003:0407
Tuuleveski põik 9 85101:003:1116
Kuusiku 85101:003:1228
Rebase tn 15 85101:003:1050
Rebase tn 9 85101:003:1045
Olgina-Tamme 85101:003:0318
Tallinna mnt 91 85101:003:0446
Lillemäe 85101:003:0452
Leninurada
Taaskmisala
Ruleerimisala
Planeeritud tõkkepuu / väärava võimalik asukoht
Ilijasoru 85101:003:0015
Kivikajude 85101:003:0914
Hõbeallika 85101:003:0915
Vassili 85101:003:0148
Marina 85101:003:0147
Mustajõe 85101:003:0319
Paju 85101:003:0186
Pikapõllu 85101:003:0444
Hõbe 85101:003:0840
Hobu 85101:003:0379
Sarapuu 85101:003:0028
Raja 51401:001:0330
Soldina jõgi
Soldina jõgi/raja
Soldina jõgi/raja
Soldina jõgi/raja